


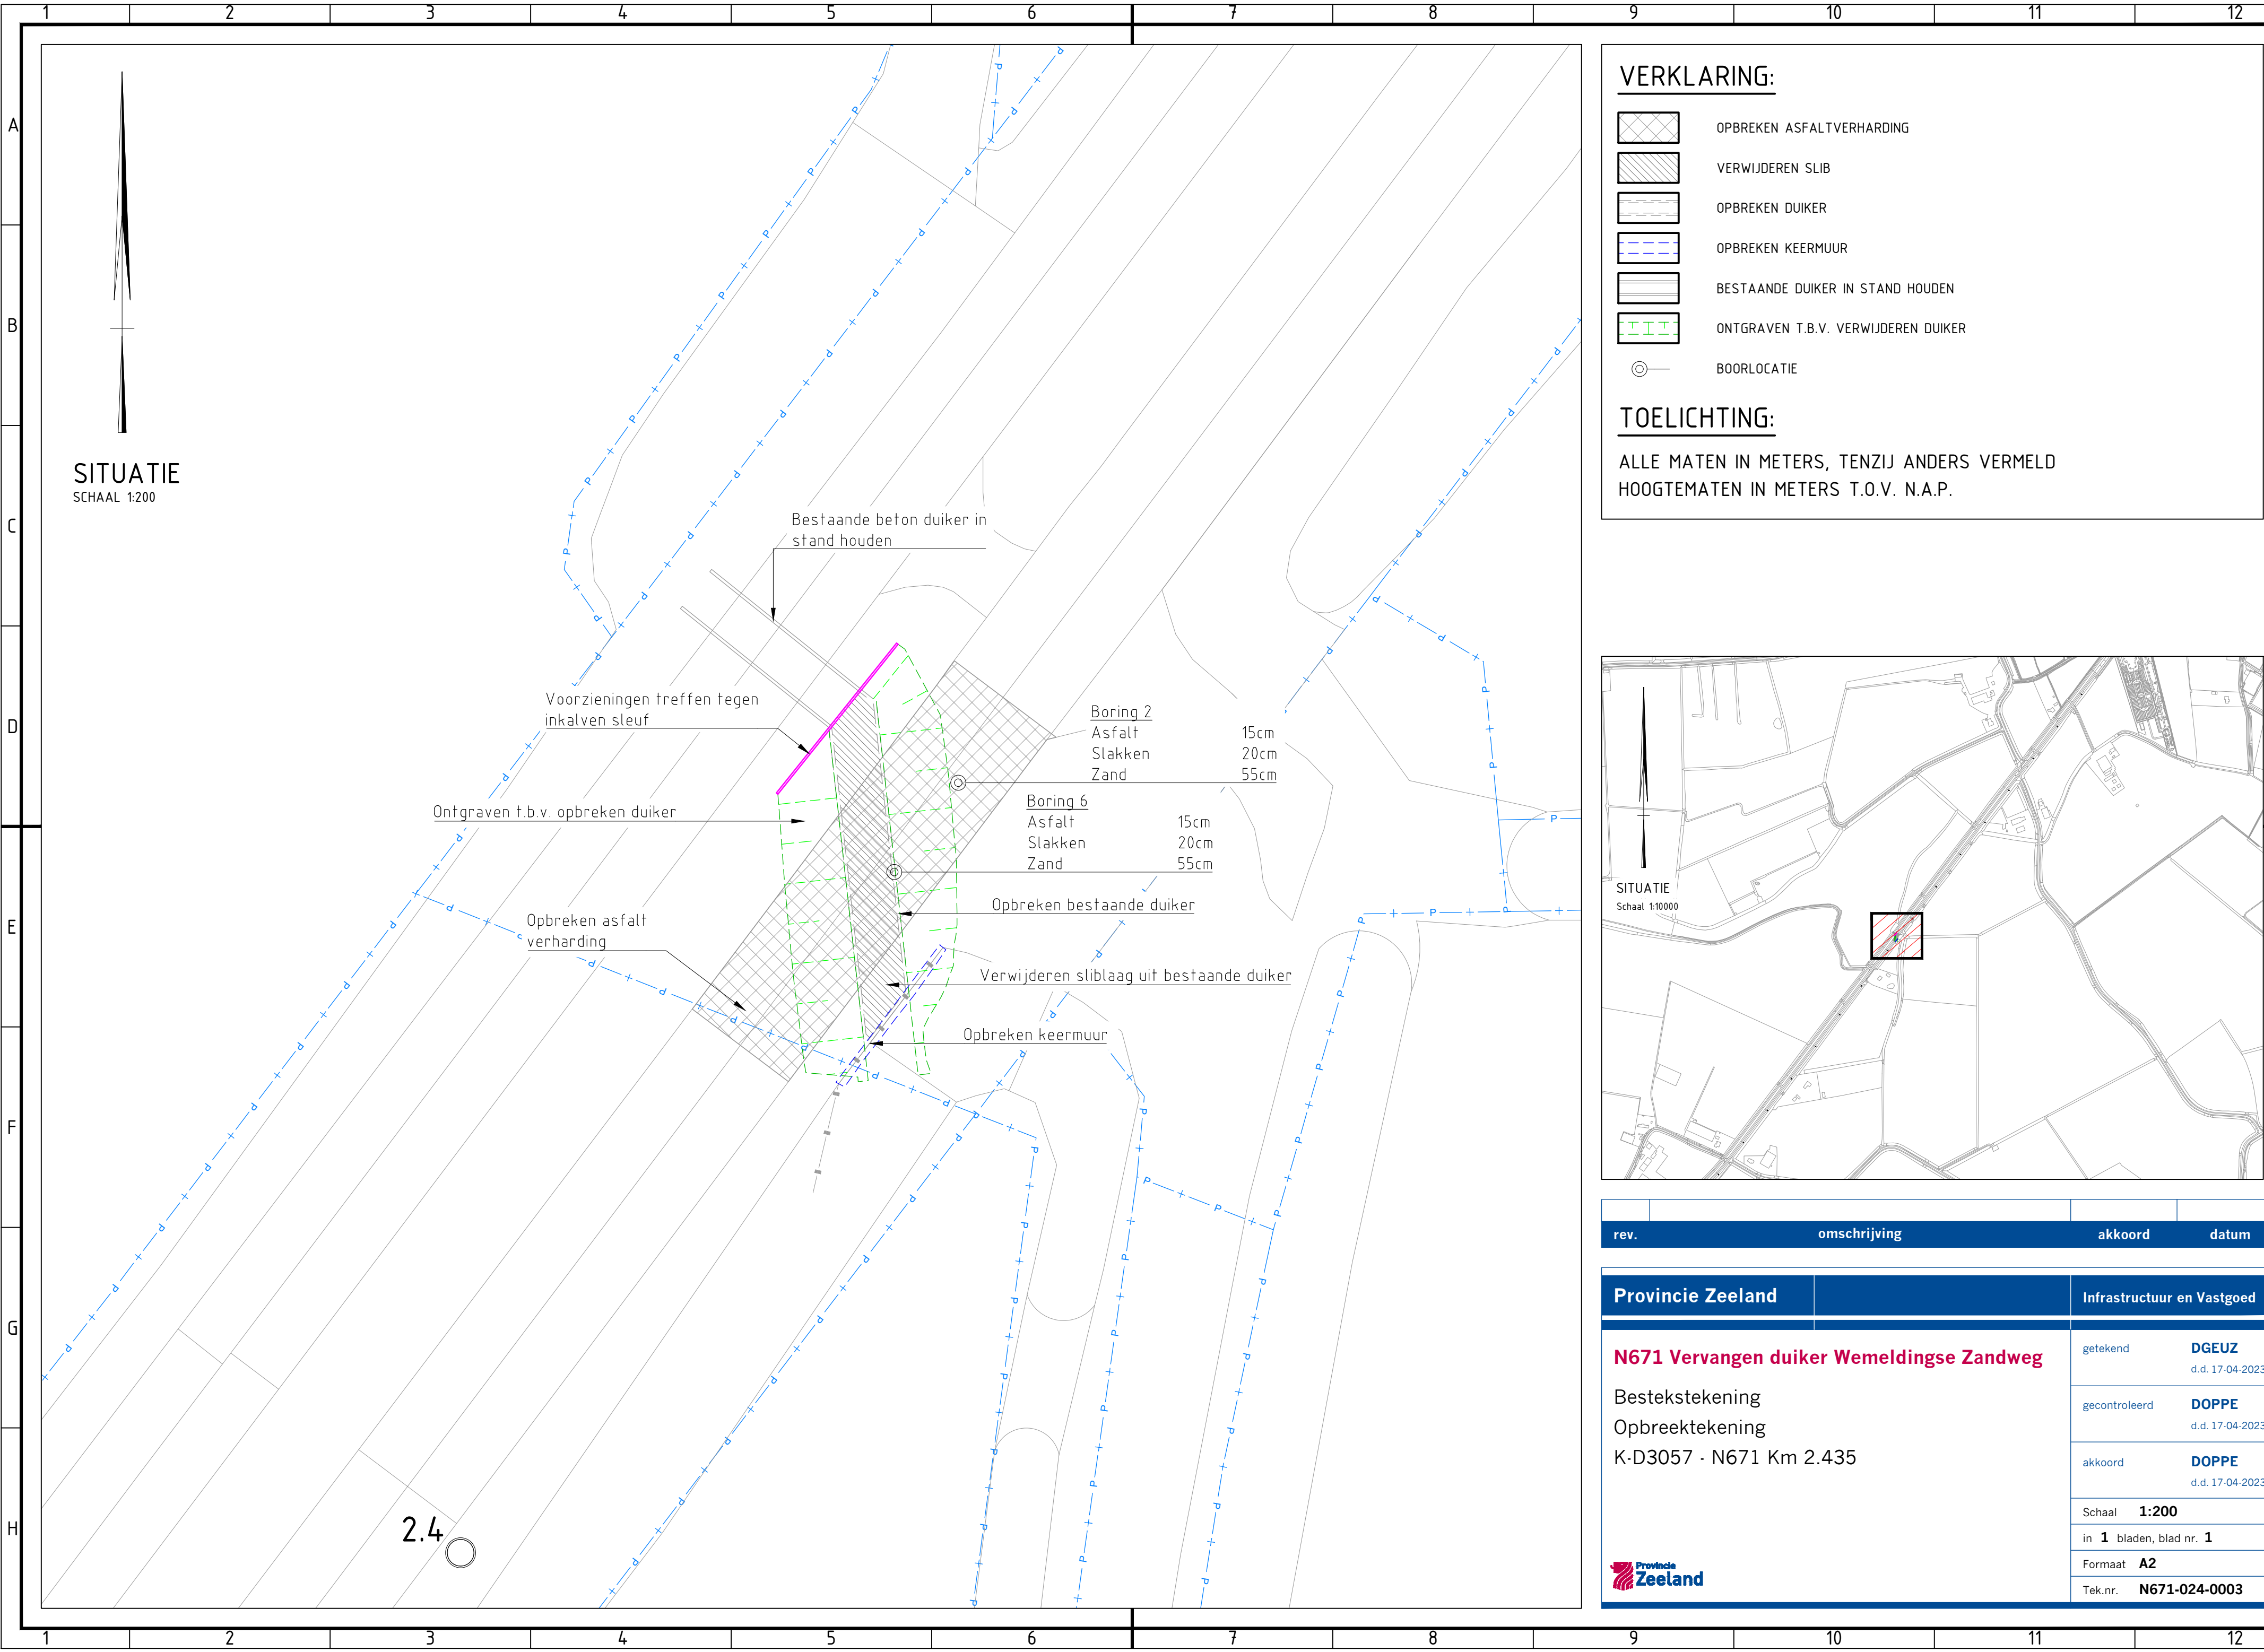


SITUATIE
SCHAAL 1:200

VERKLARING:

- OPBREKEN ASFALTVERHARDING
- VERWIJDEREN SLIB
- OPBREKEN DUIKER
- OPBREKEN KEERMUUR
- BESTAANDE DUIKER IN STAND HOUDEN
- ONTGRAVEN T.B.V. VERWIJDEREN DUIKER
- BOORLOCATIE

TOELICHTING:

ALLE MATEN IN METERS, TENZIJ ANDERS VERMELD
HOOGTEMATEN IN METERS T.O.V. N.A.P.

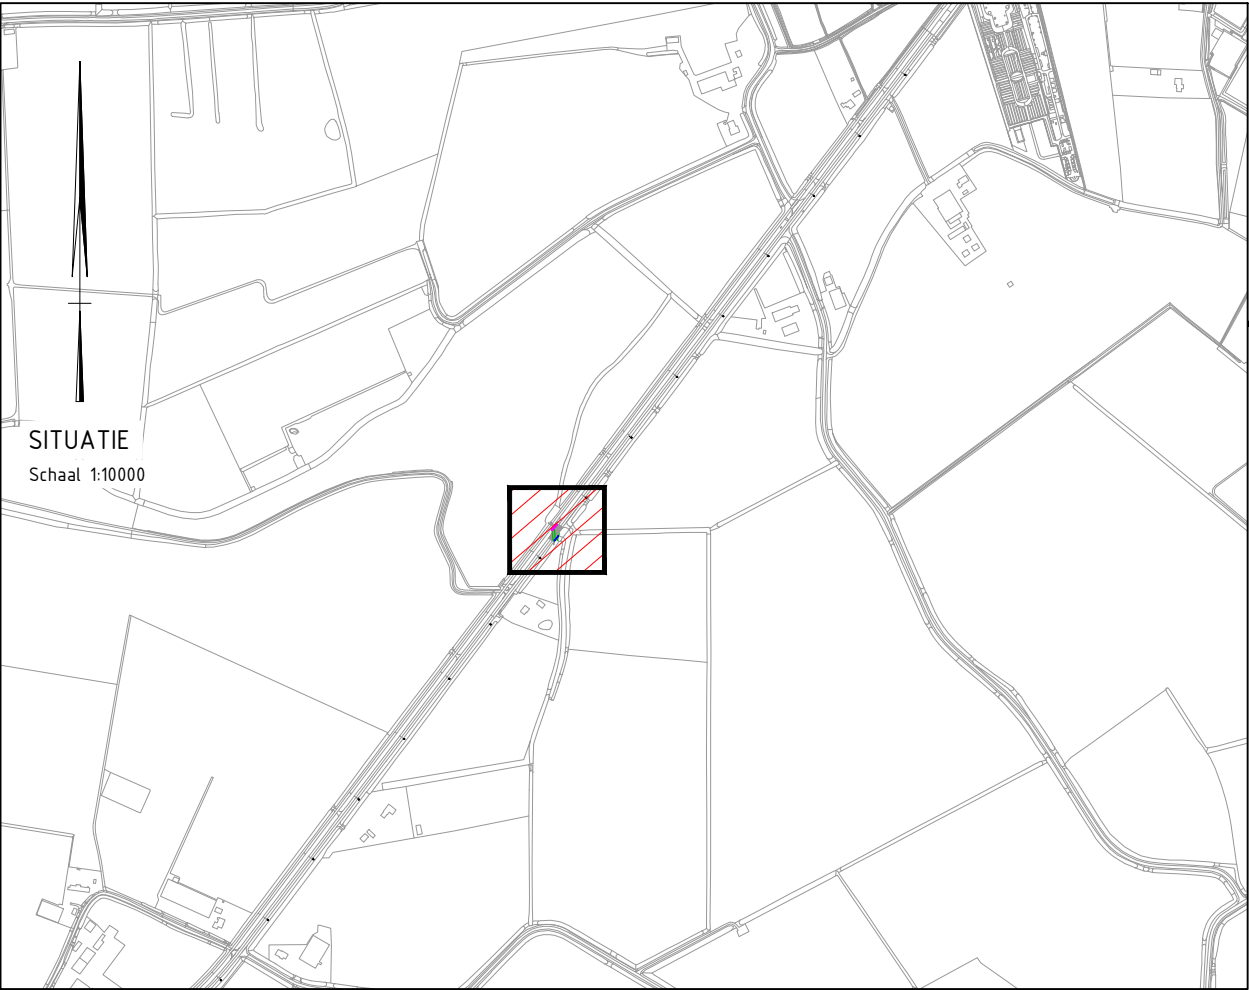

rev.	omschrijving	akkoord	datum
Provincie Zeeland		Infrastructuur en Vastgoed	
N671 Vervangen duiker Wemeldingse Zandweg Bestekstekening Opbreektekening K-D3057 · N671 Km 2.435		getekend	DGEUZ d.d. 17-04-2023
		gecontroleerd	DOPPE d.d. 17-04-2023
		akkoord	DOPPE d.d. 17-04-2023
		Schaal	1:200
		in	1 bladen, blad nr. 1
		Formaat	A2
		Tek.nr.	N671-024-0003