


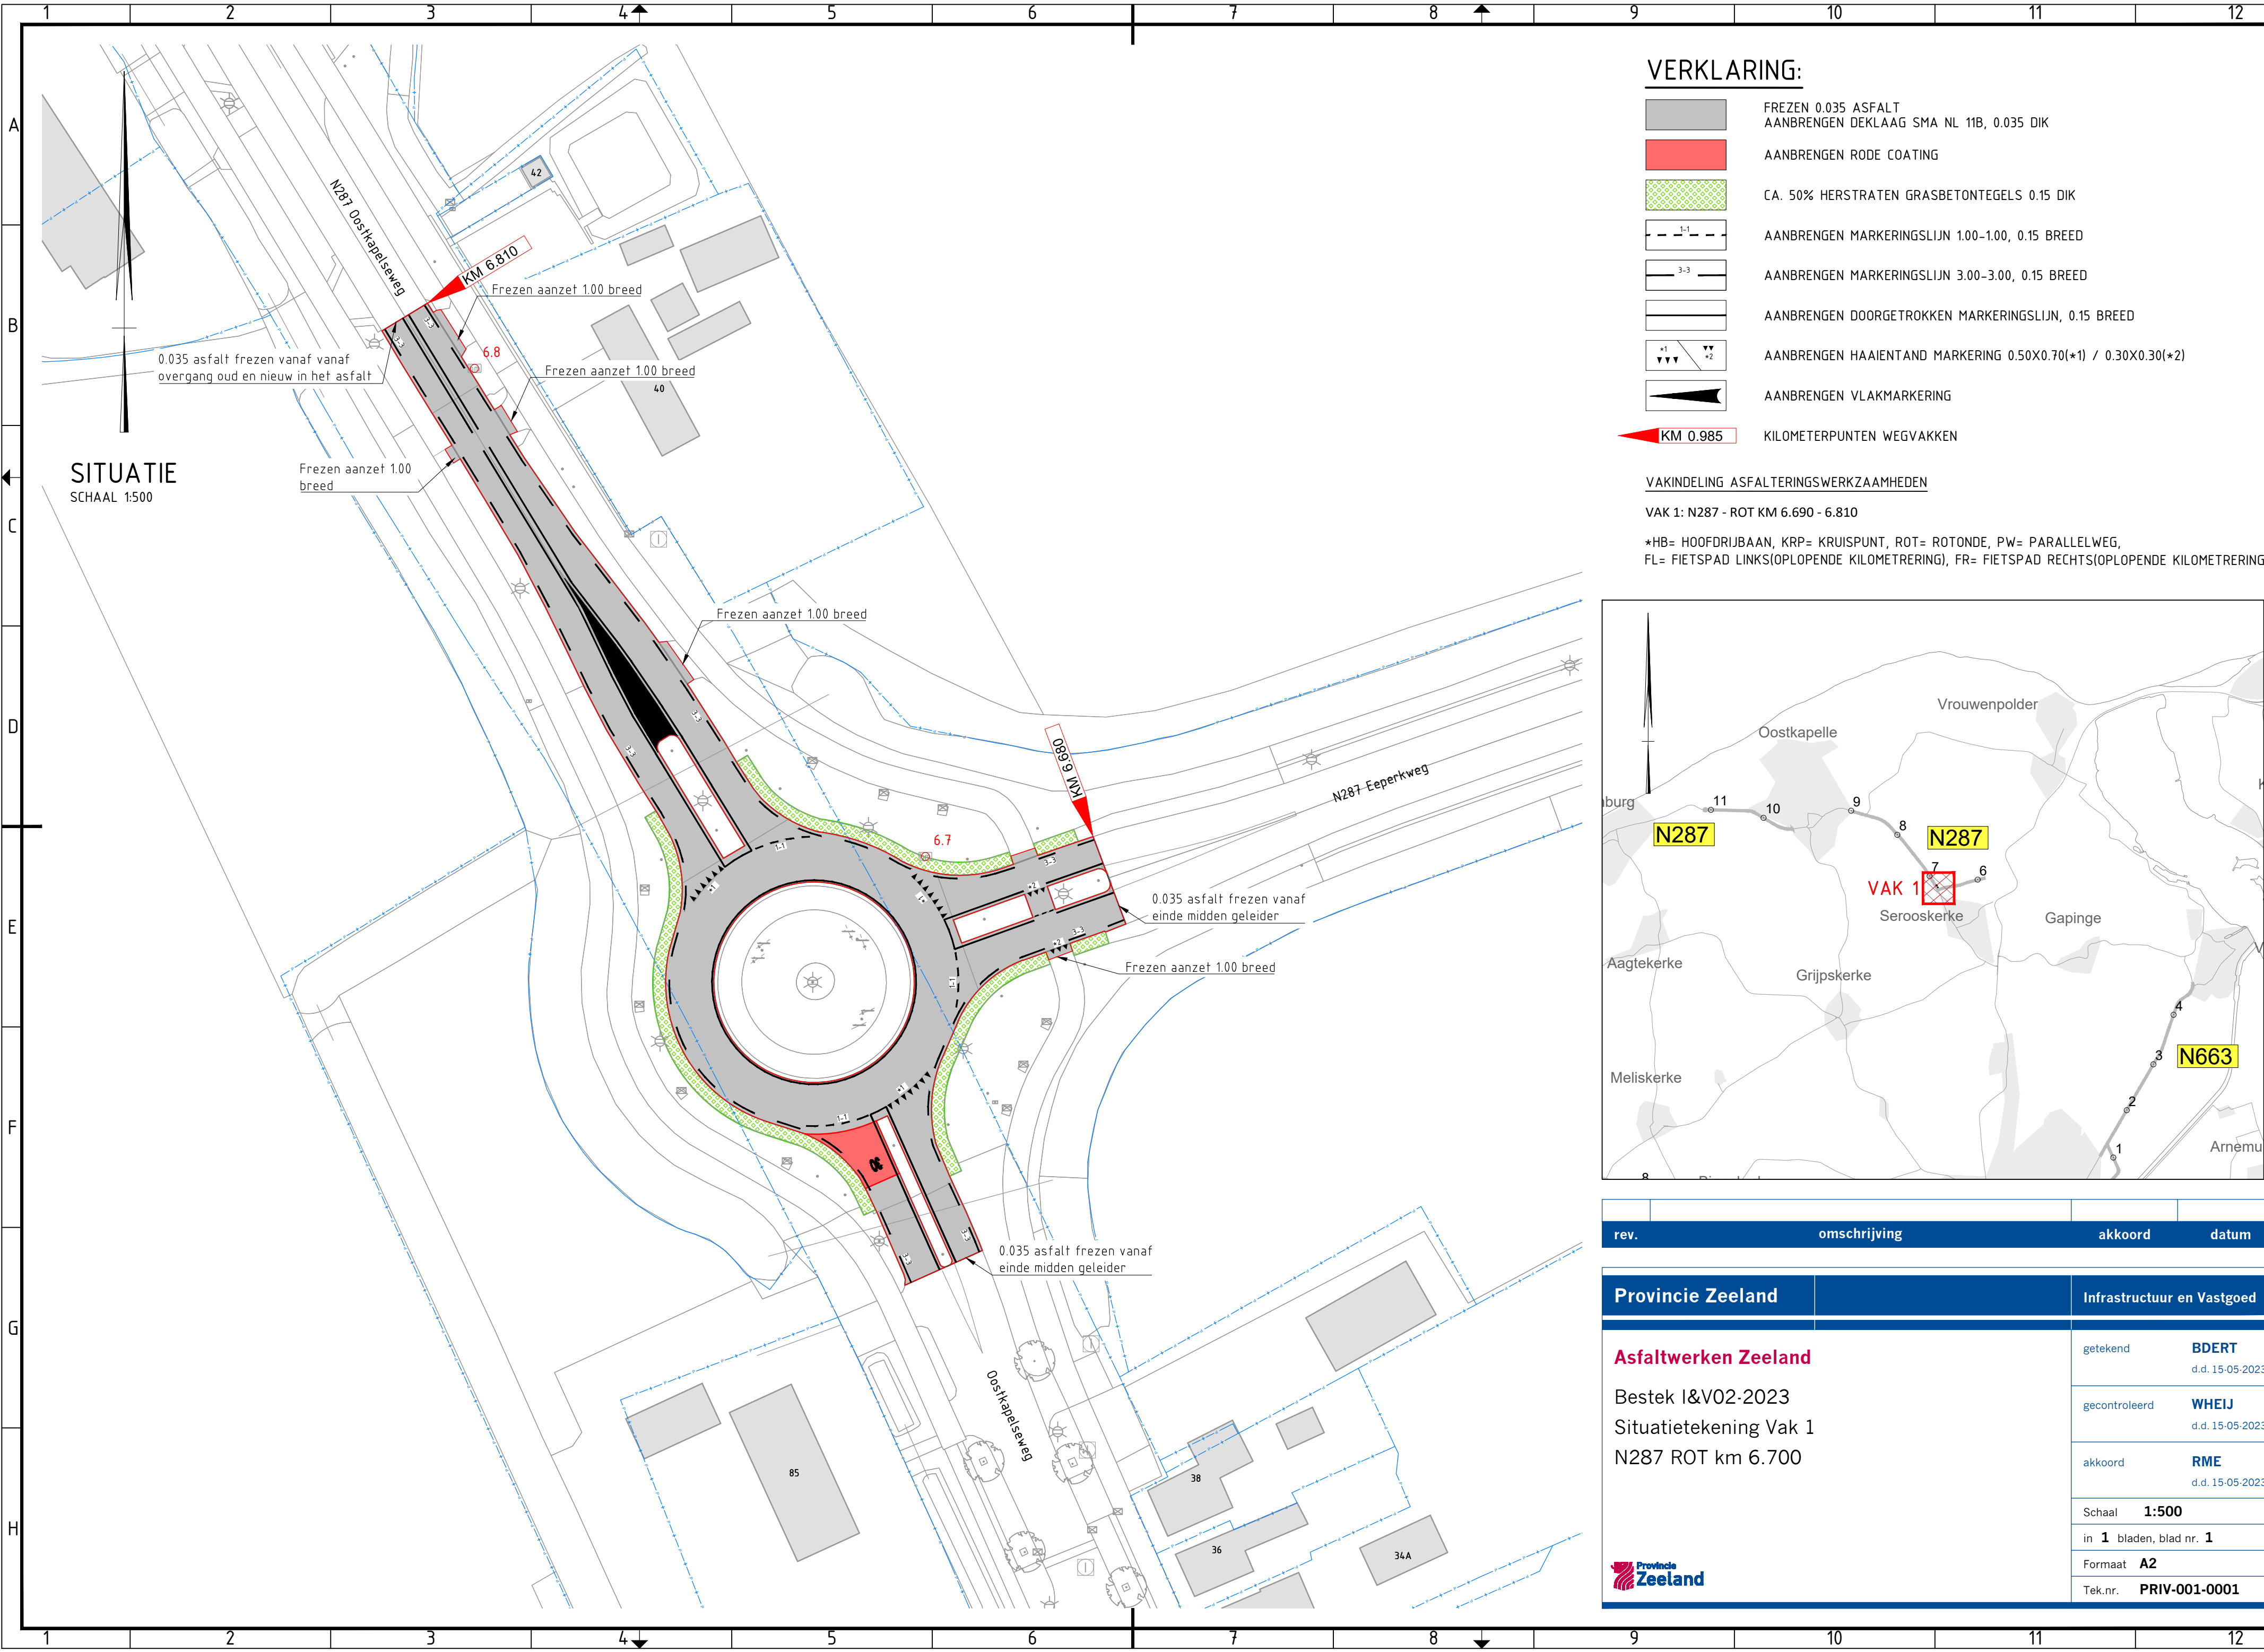


VERKLARING:

- [Symbol] FREZEN 0.035 ASFALT
AANBRENGEN DEKLAAG SMA NL 11B, 0.035 DIK
- [Symbol] AANBRENGEN RODE COATING
- [Symbol] CA. 50% HERSTRATEN GRASBETONTEGELS 0.15 DIK
- [Symbol] AANBRENGEN MARKERINGSLIJN 1.00-1.00, 0.15 BREED
- [Symbol] AANBRENGEN MARKERINGSLIJN 3.00-3.00, 0.15 BREED
- [Symbol] AANBRENGEN DOORGETROKKEN MARKERINGSLIJN, 0.15 BREED
- [Symbol] AANBRENGEN HAAIENTAND MARKERING 0.50X0.70(*1) / 0.30X0.30(*2)
- [Symbol] AANBRENGEN VLAKMARKERING
- [Symbol] KM 0.985 KILOMETERPUNTEN WEGVAKKEN

VAKINDELING ASFALTERINGSWERKZAAMHEDEN

VAK 1: N287 - ROT KM 6.690 - 6.810

*HB= HOOFDRIJBAAN, KRP= KRUISPUNT, ROT= ROTONDE, PW= PARALLELWEG,
FL= FIETSPAD LINKS(OPLOPENDE KILOMETRERING), FR= FIETSPAD RECHTS(OPLOPENDE KILOMETRERING)

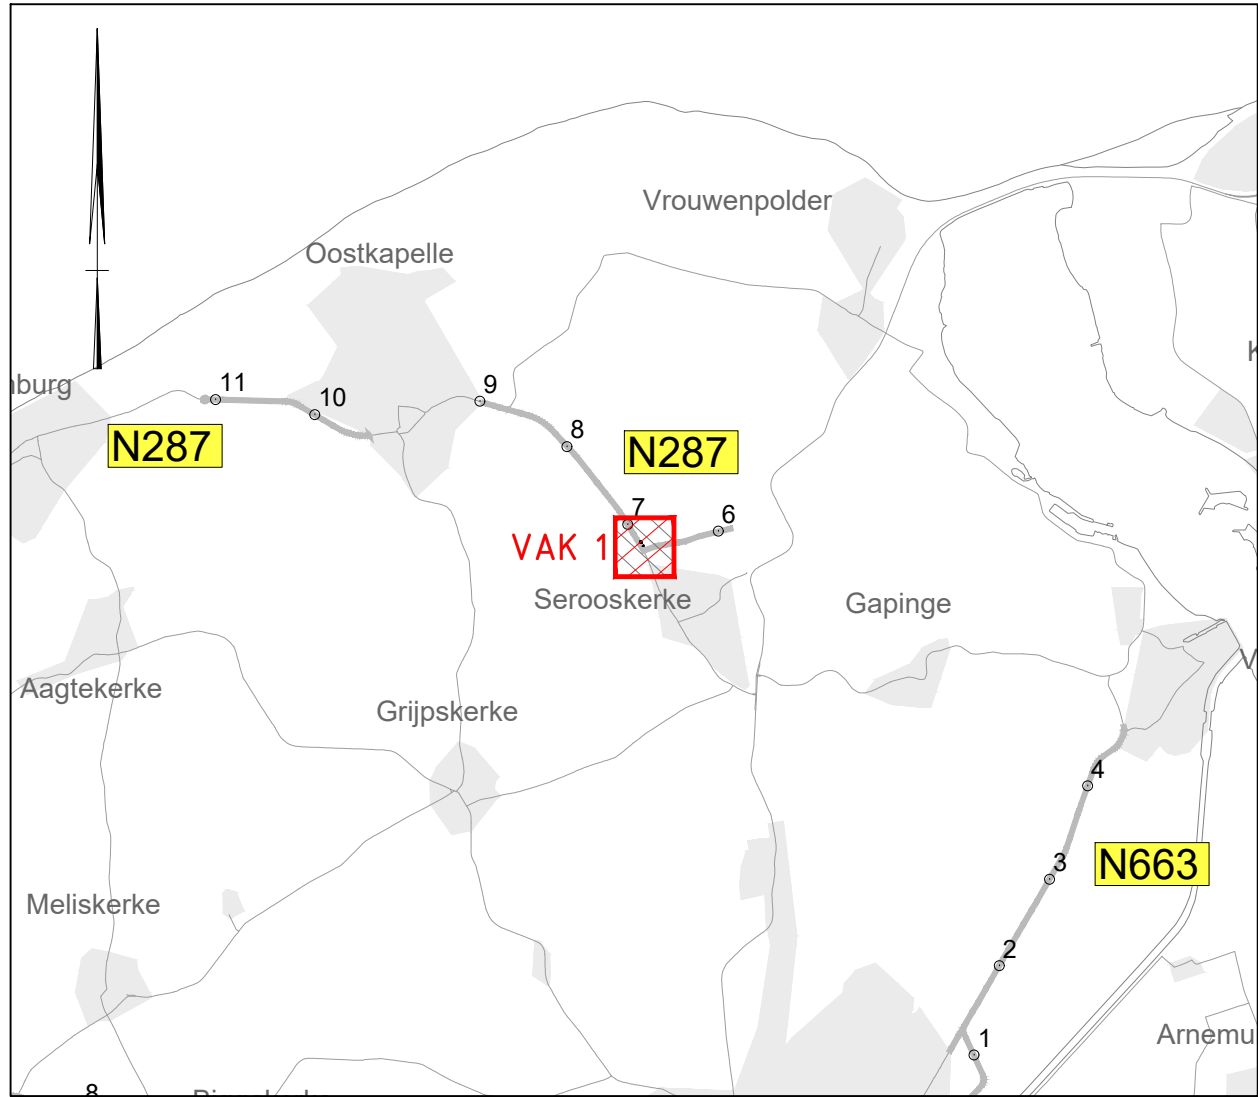

rev.	omschrijving	akkoord	datum
Provincie Zeeland			
Asfaltwerken Zeeland		getekend	BDERT d.d. 15-05-2023
Bestek I&V02-2023		gecontroleerd	WHEIJ d.d. 15-05-2023
Situatietekening Vak 1		akkoord	RME d.d. 15-05-2023
N287 ROT km 6.700		Schaal	1:500
		in	1 bladen, blad nr. 1
		Formaat	A2
		Tek.nr.	PRIV-001-0001