


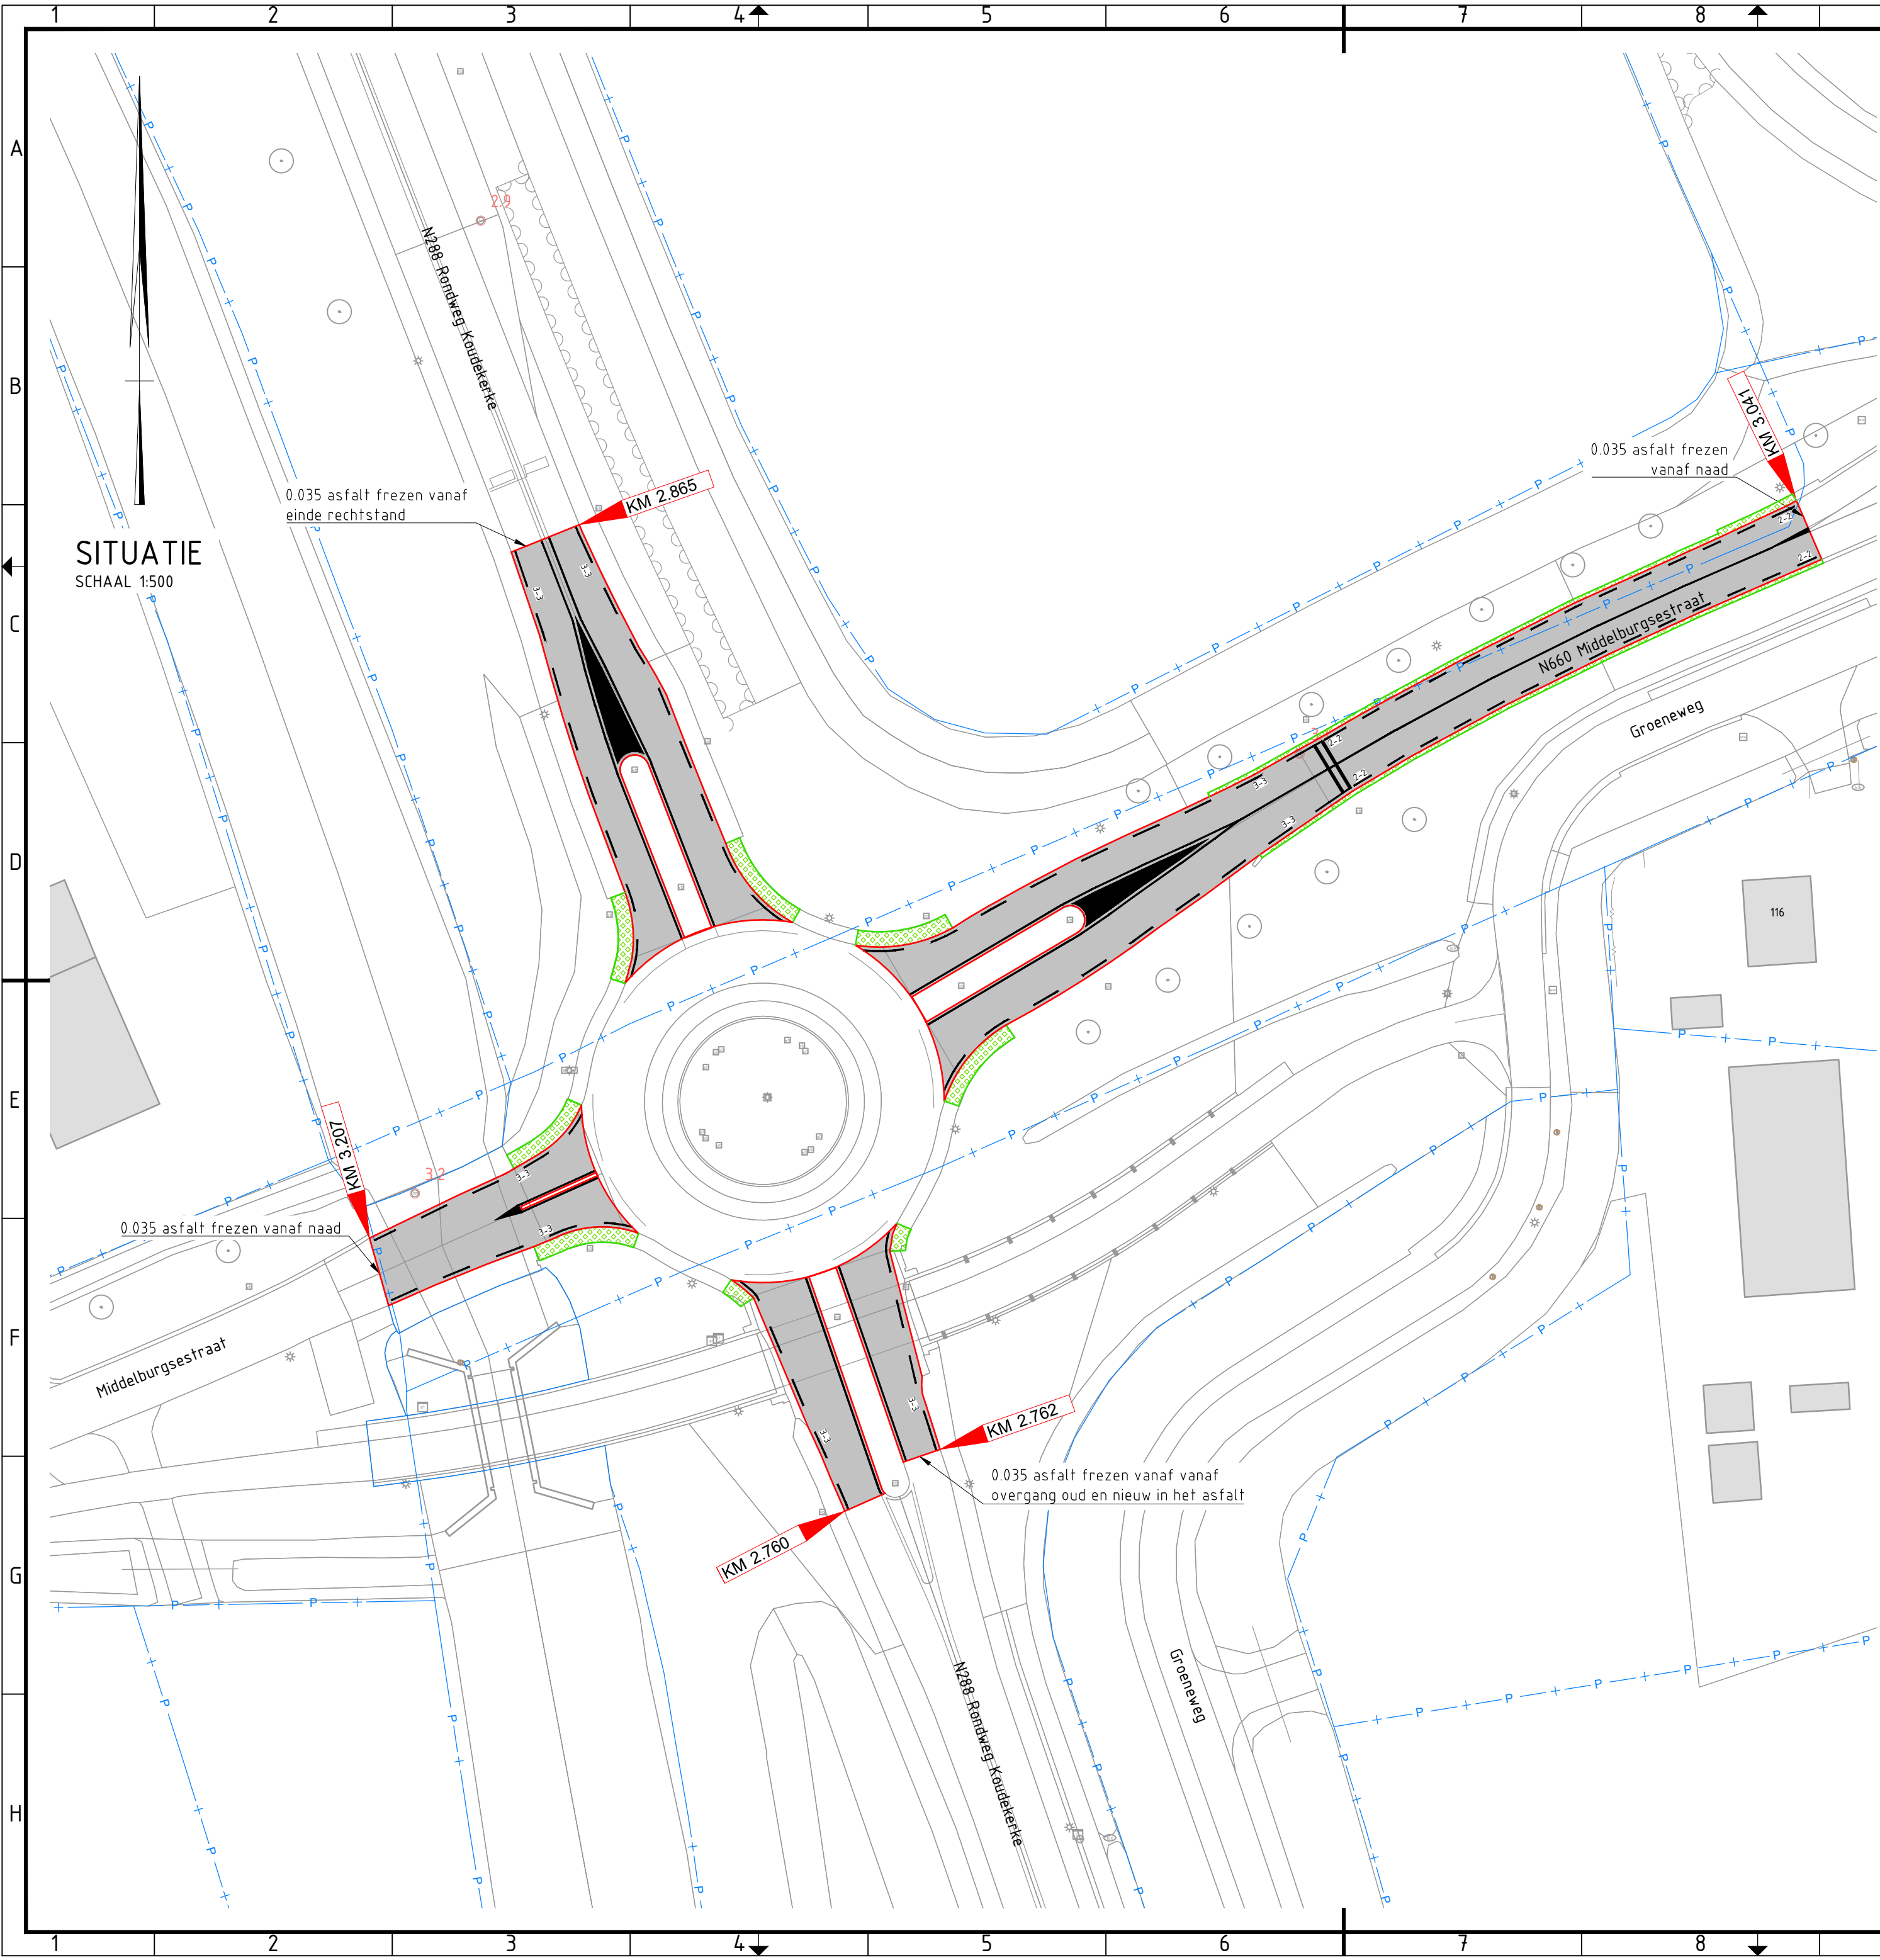

SITUATIE
SCHAAL 1:500


VERKLARING:

- FREZEN 0.035 ASFALT
AANBRENGEN DEKLAAG SMA NL 11B, 0.035 DIK
- CA. 50% HERSTRATEN GRASBETONT EGELS 0.15 DIK
- AANBRENGEN MARKERINGSLIJN 1.00-1.00, 0.15 BREED
- AANBRENGEN MARKERINGSLIJN 3.00-3.00, 0.15 BREED
- AANBRENGEN MARKERINGSLIJN 2.00-2.00, 0.15 BREED
- AANBRENGEN DOORGETROKKEN MARKERINGSLIJN, 0.15 BREED
- AANBRENGEN HAAIANTAND MARKERING 0.50X0.70(*1) / 0.30X0.30(*2)
- AANBRENGEN VLAKMARKERING
- AANBRENGEN ZONESTREPEN, 0.30 DIK
- KM 0.985 KILOMETERPUNTEN WEGVAKKEN

VAKINDELING ASFALTERINGSWERKZAAMHEDEN

VAK 2: ROT - N288 KM 2.760 - 2.865 + N660 KM 3.090 - 3.190

*HB= HOOFDRIJBAAN, KRP= KRUISPUNT, ROT= ROTONDE, FL= FIETSPAD
LINKS(OPLOPENDE KILOMETRERING), FR= FIETSPAD RECHTS(OPLOPENDE KILOMETRERING)

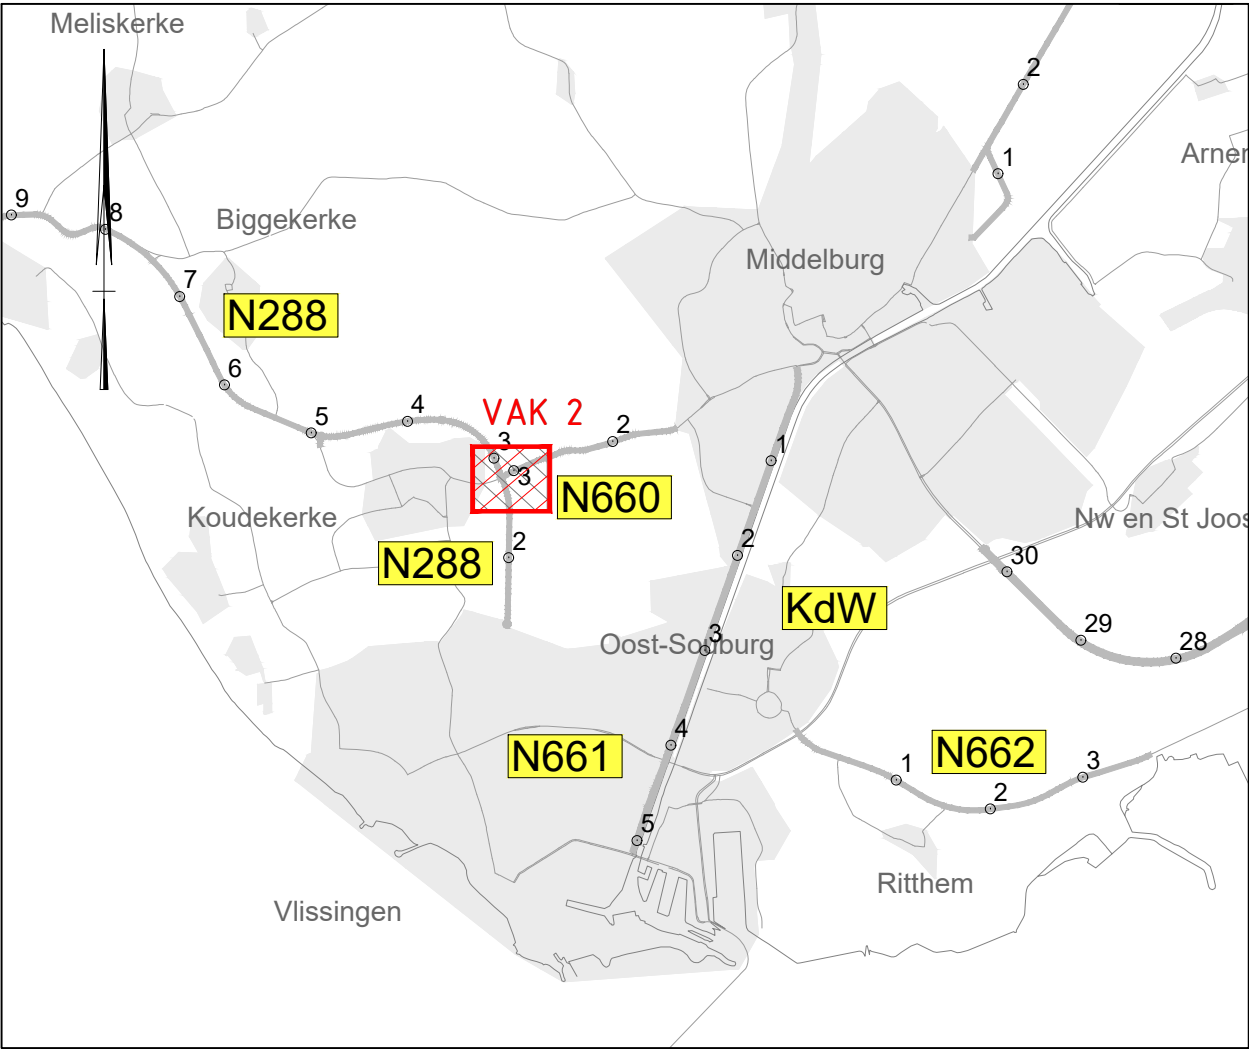

rev.	omschrijving	akkoord	datum
Provincie Zeeland			
Asfaltwerken Zeeland		getekend	BDERT d.d. 15-05-2023
Bestek I&V02-2023		gecontroleerd	WHEIJ d.d. 15-05-2023
Situatietekening Vak 2		akkoord	RME d.d. 15-05-2023
N288 ROT N288 KM 2.760 - 2.865		Schaal	1:500
+ N660 KM 3.090 - 3.190		in 1 bladen, blad nr. 1	
		Formaat	A2
		Tek.nr.	PRIV-001-0002