


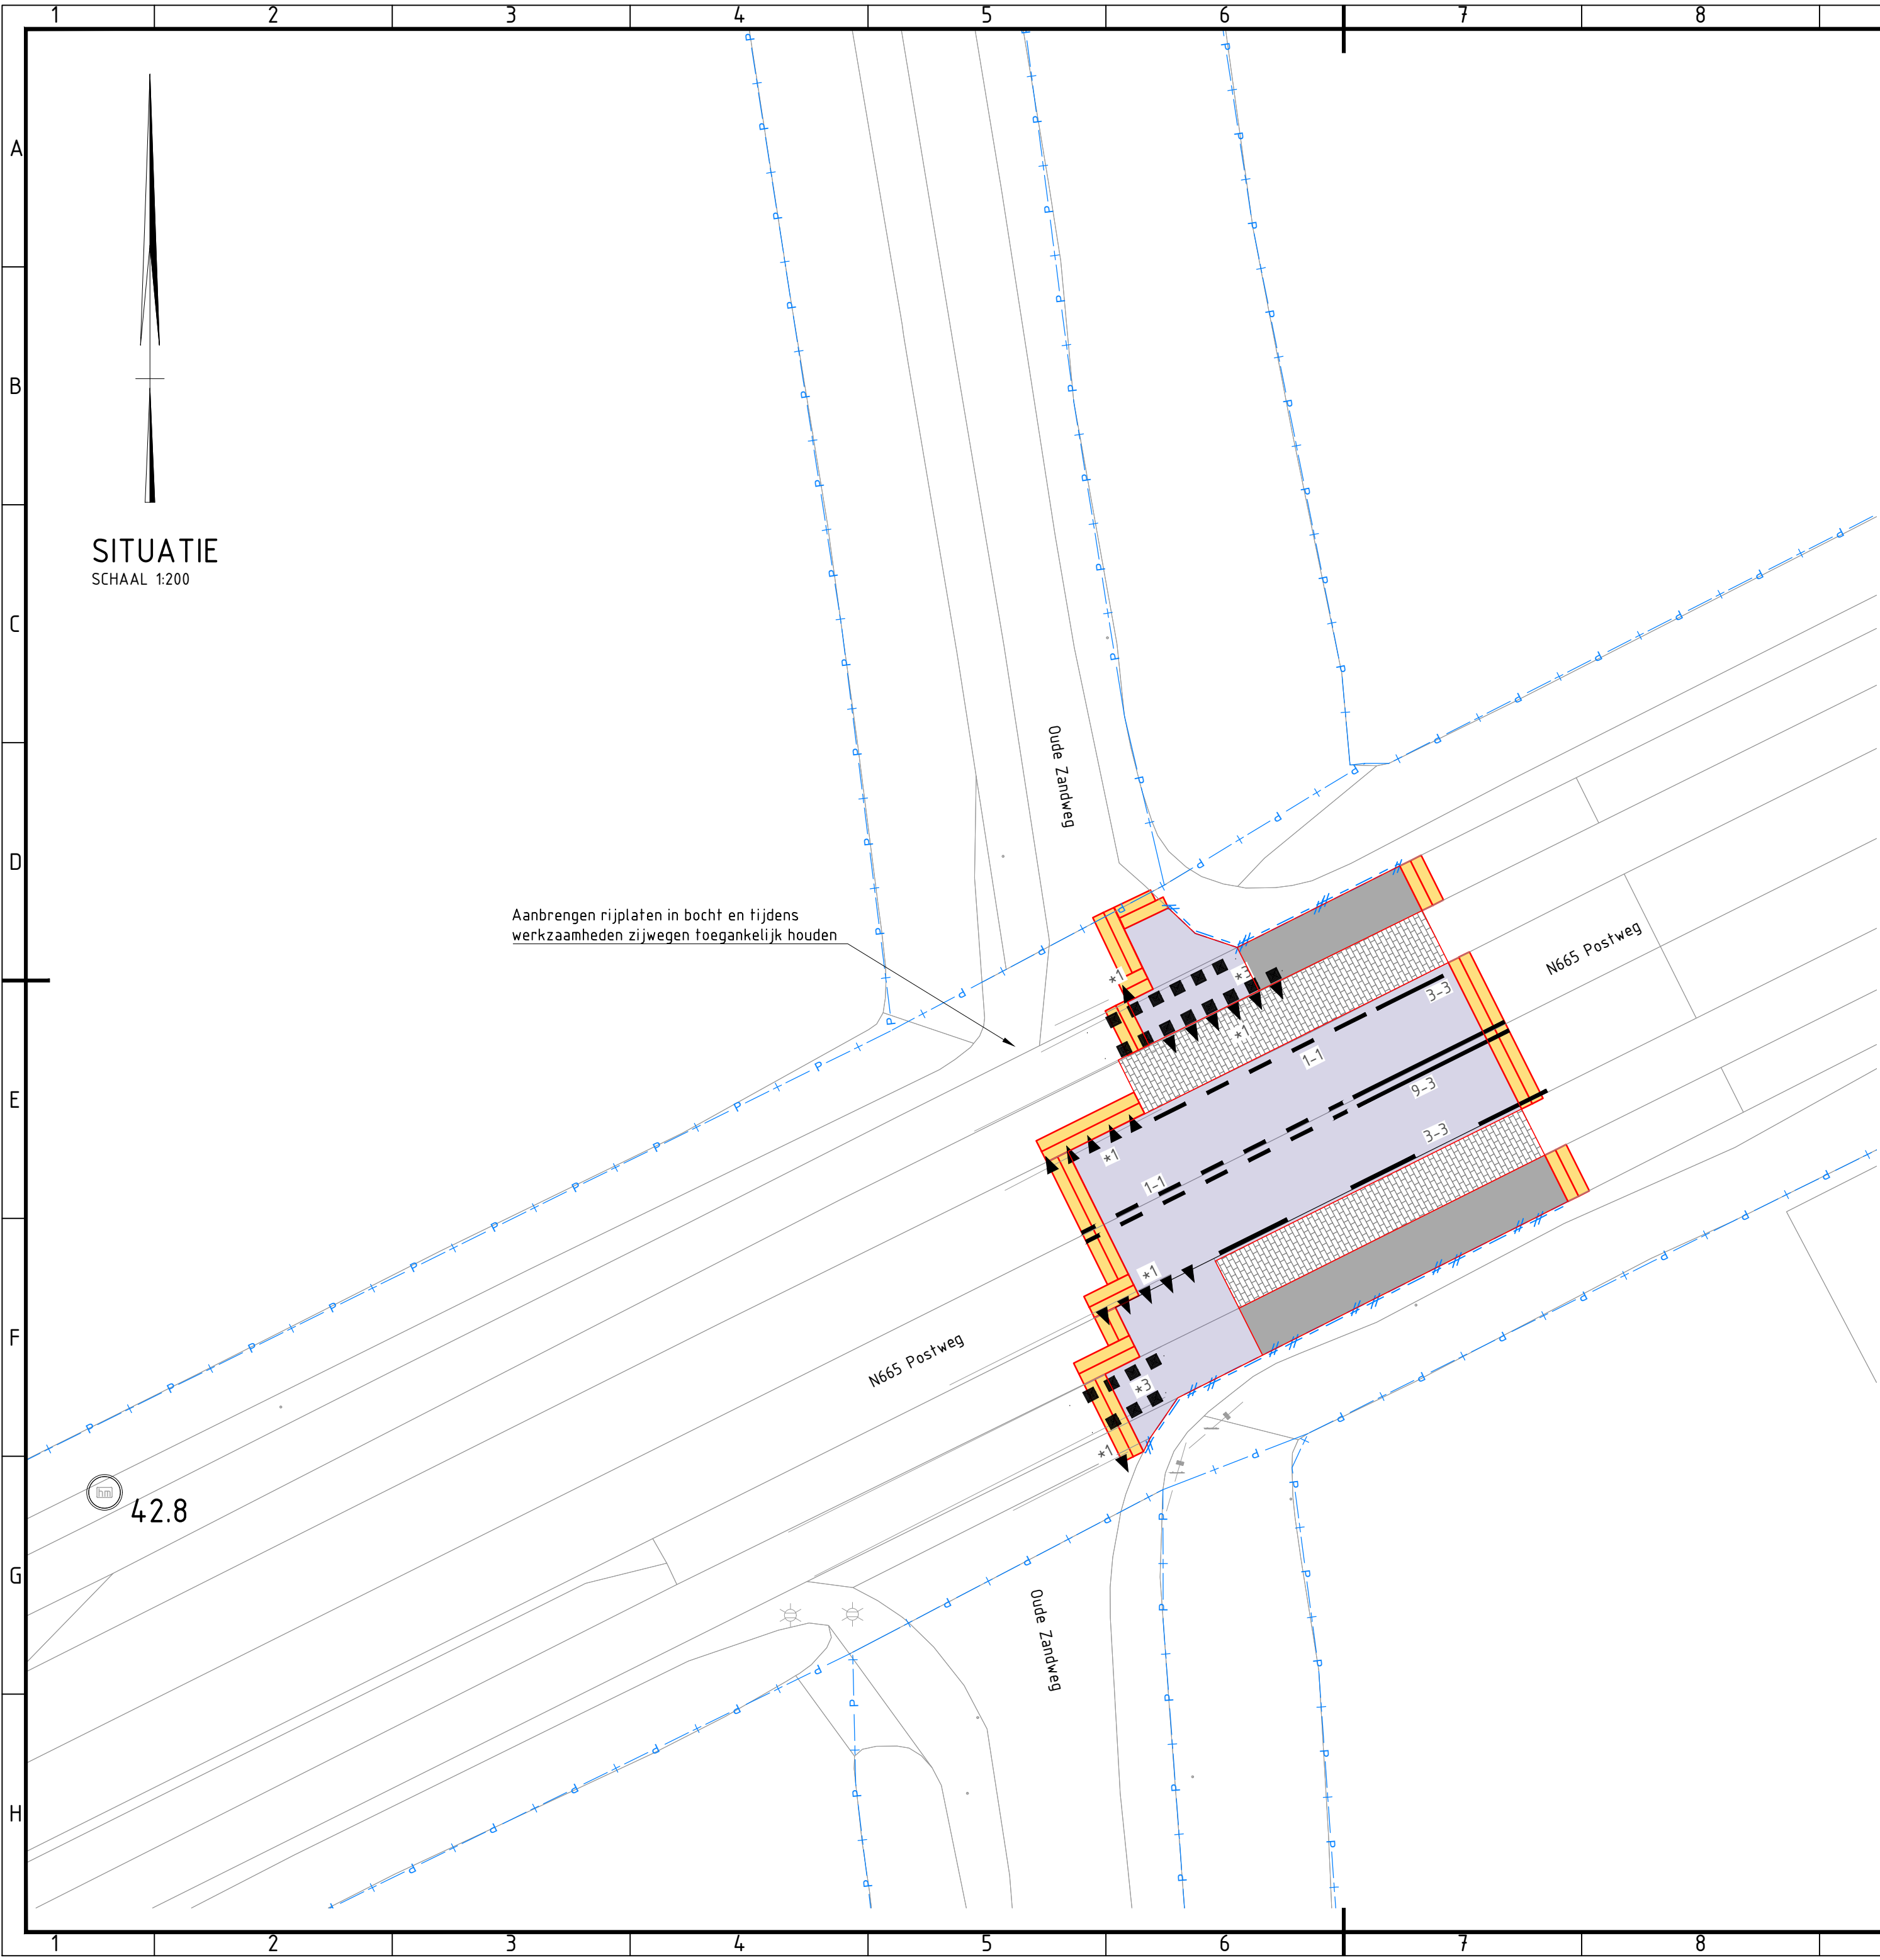

SITUATIE
SCHAAL 1:200


VERKLARING:

- OPBREKEN BETONSTRAATSTEEN KEIFORMAAT, INCL. STRAATLAAG
UITVULLEN HOOGOVENSLAKKEN
AANBRENGEN ONDERLAAG AC22 BASE OL-C, 0.065 DIK
AANBRENGEN TUSSENLAAG AC16 BIND TL-C, 0.050 DIK
AANBRENGEN DEKLAAG SMA NL 11B, 0.035 DIK
- OPBREKEN BETONSTRAATSTEEN KEIFORMAAT, INCL. STRAATLAAG
UITVULLEN HOOGOVENSLAKKEN
AANBRENGEN ONDERLAAG AC16 BASE OL-A 0.04 DIK
AANBRENGEN TUSSENLAAG AC 16 BIND TL-A, 0.040 DIK
AANBRENGEN DEKLAAG AC8 SURF DL-A, 0.025 DIK
- OPBREKEN BETONSTRAATSTEEN KEIFORMAAT, INCL. STRAATLAAG
UITVULLEN HOOGOVENSLAKKEN
AANBRENGEN STRAATLAAG
AANBRENGEN BETONSTRAATSTENEN KEIFORMAAT, HALFSTEENSVERBAND
- OPBREKEN OPSLUITBAND 0.10x0.25
- AANBRENGEN MARKERINGSLIJN 1.00-1.00, 0.15 BREED
- AANBRENGEN MARKERINGSLIJN 3.00-3.00, 0.15 BREED
- AANBRENGEN MARKERINGSLIJN 9.00-3.00, 0.15 BREED
- AANBRENGEN HAAIENTAND MARKERING 0.50X0.70(*1)
- AANBRENGEN BLOK MARKERING 0.50X0.50(*3)
- FREZEN LIPLAS

VAKINDELING ASFALTERINGSWERKZAAMHEDEN

VAK 3: HB+FL+FR - N665 KM 42.740 - 42.760

*HB= HOOFDRIJBAAN, KRP= KRUISPUNT, ROT= ROTONDE, PW= PARALLELWEG,
FL= FIETSPAD LINKS(OPLOPENDE KILOMETRERING), FR= FIETSPAD RECHTS(OPLOPENDE KILOMETRERING)

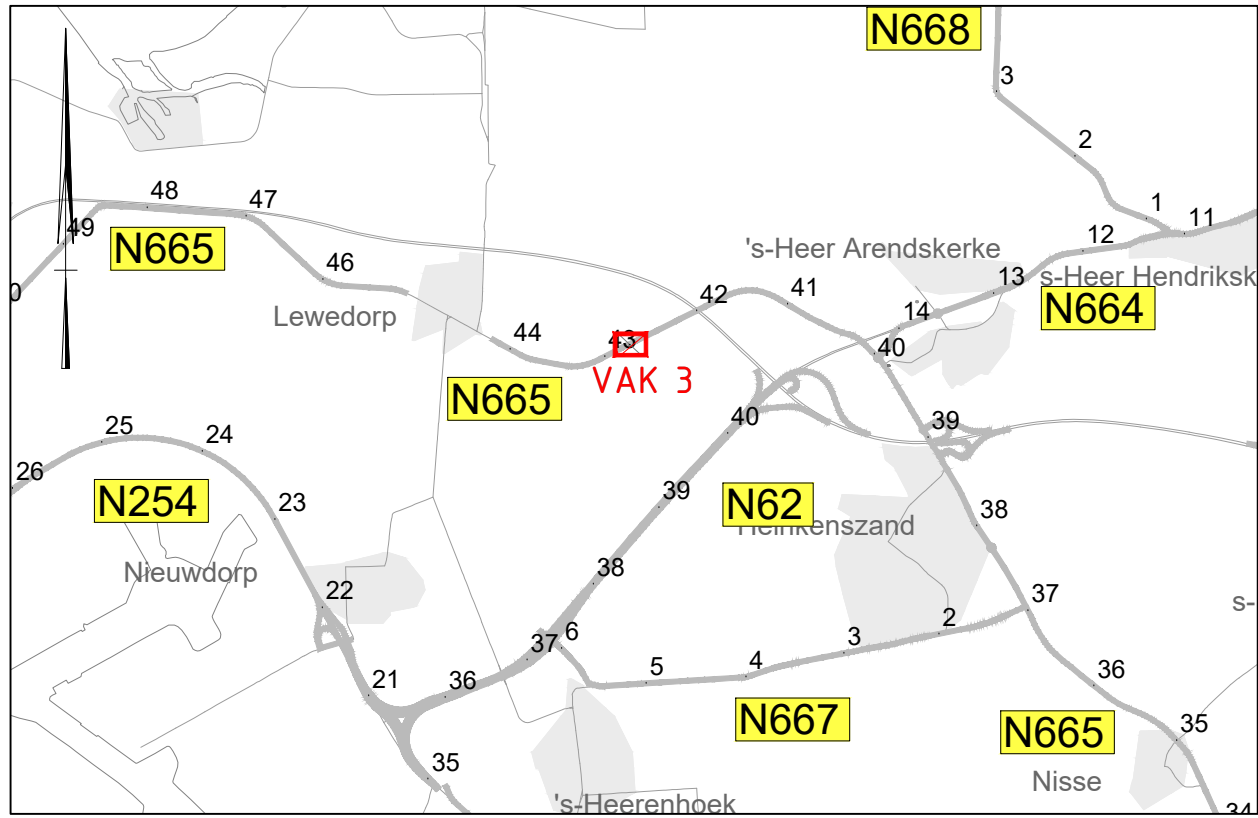

rev.	omschrijving	akkoord	datum
Provincie Zeeland			
Asfaltwerken Zeeland		getekend	BDERT d.d. 15-05-2023
Bestek I&V02-2023		gecontroleerd	WHEIJ d.d. 15-05-2023
Situatietekening Vak 3		akkoord	RME d.d. 15-05-2023
N665 HB+FL+FR km 42.750		Schaal	1:200
		in	1 bladen, blad nr. 1
		Formaat	A2
		Tek.nr.	PRIV-001-0003