
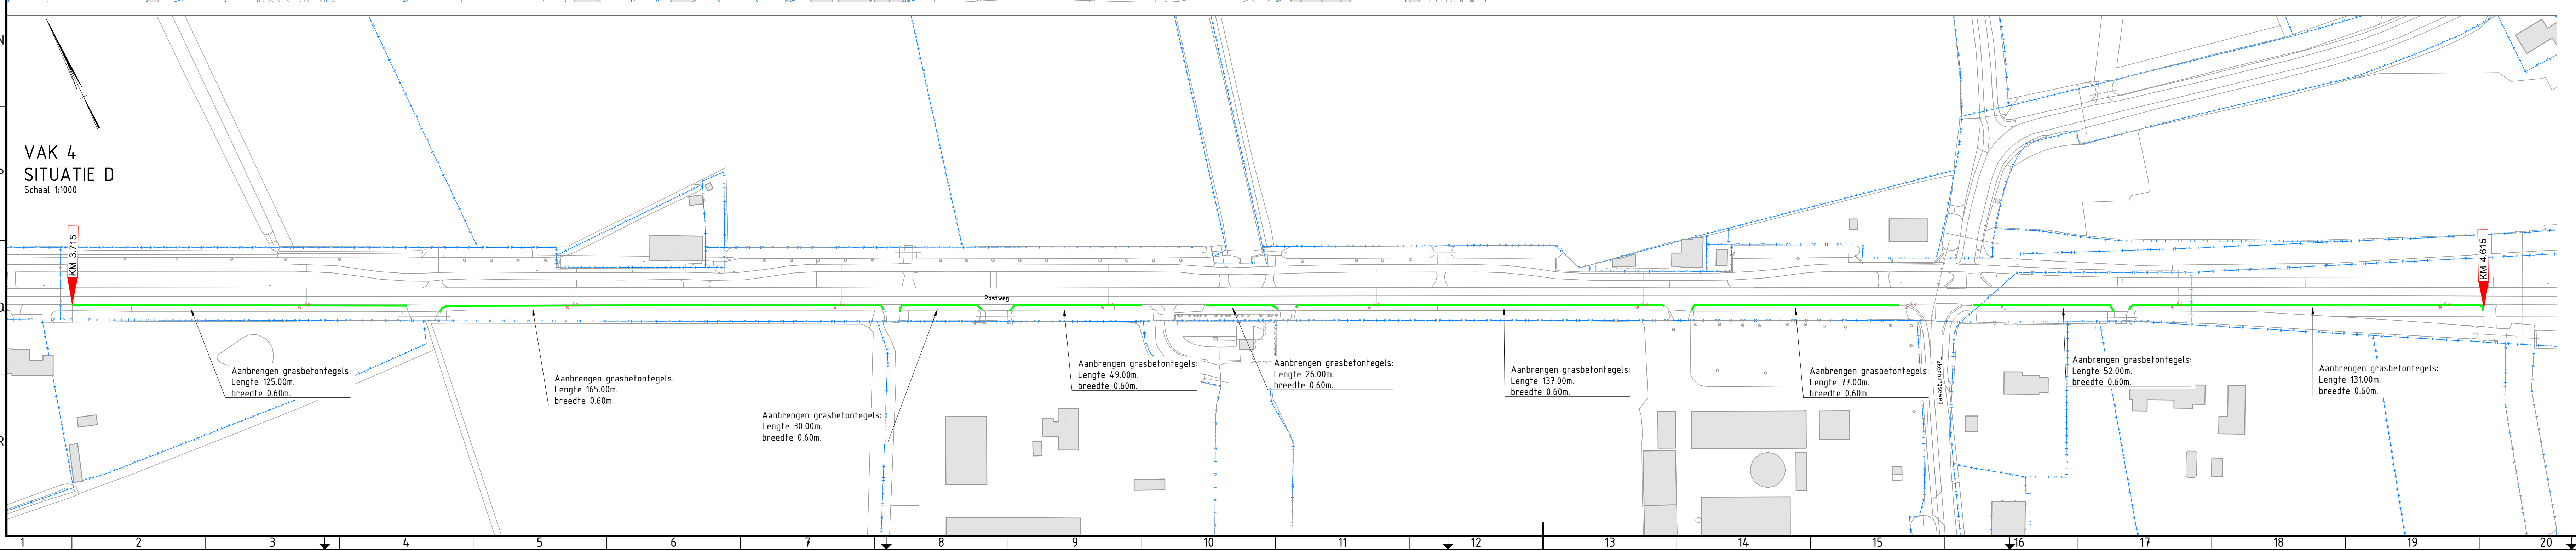
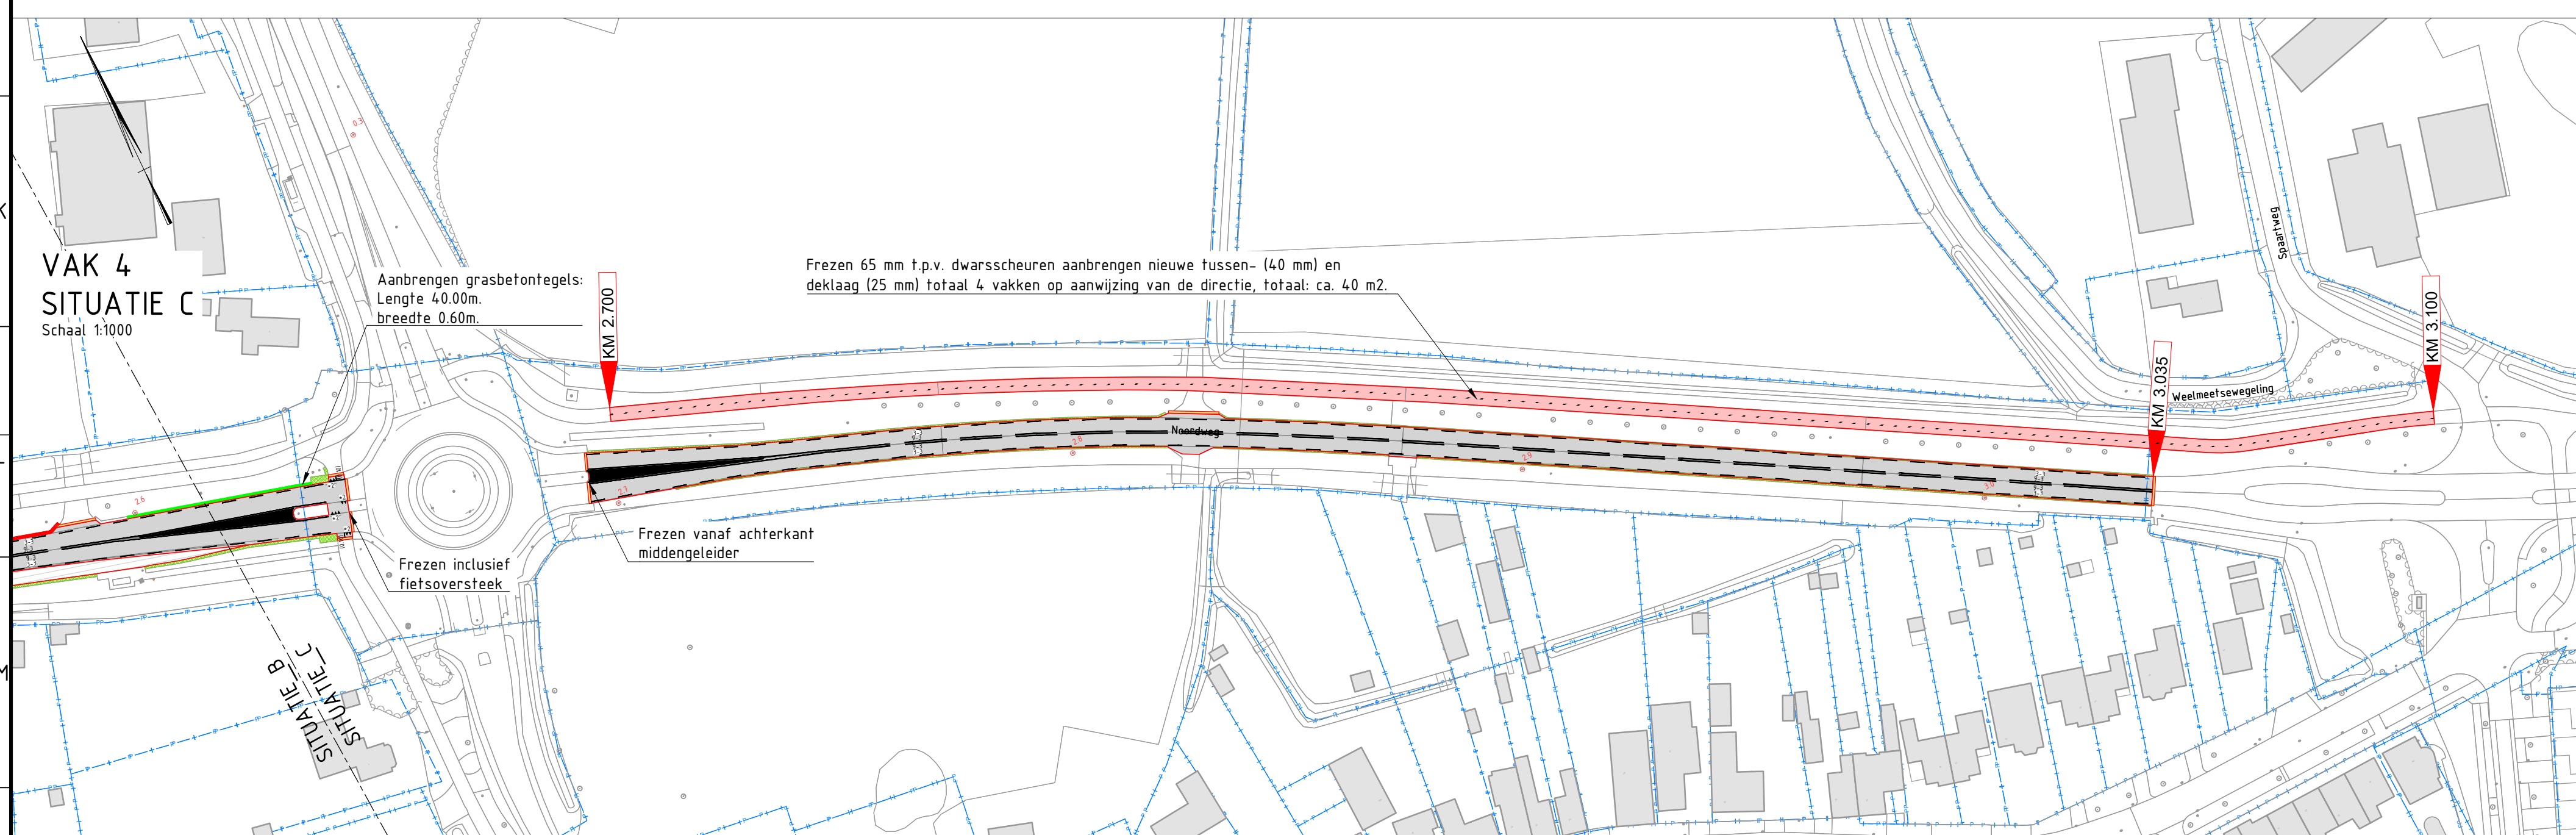
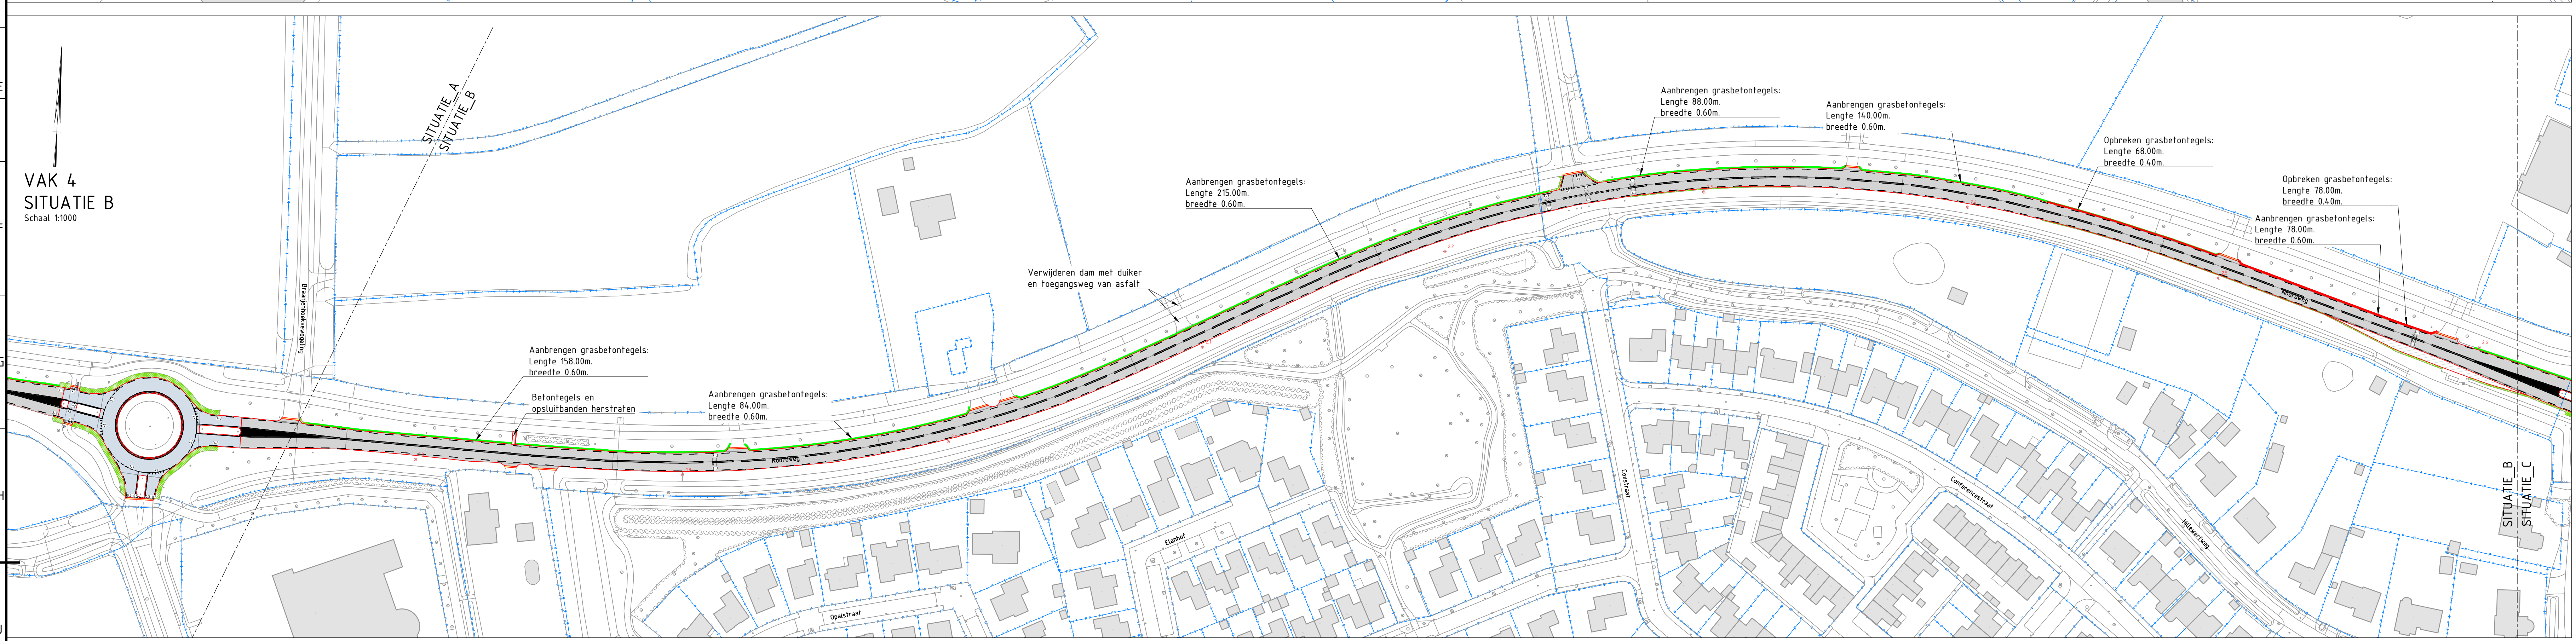


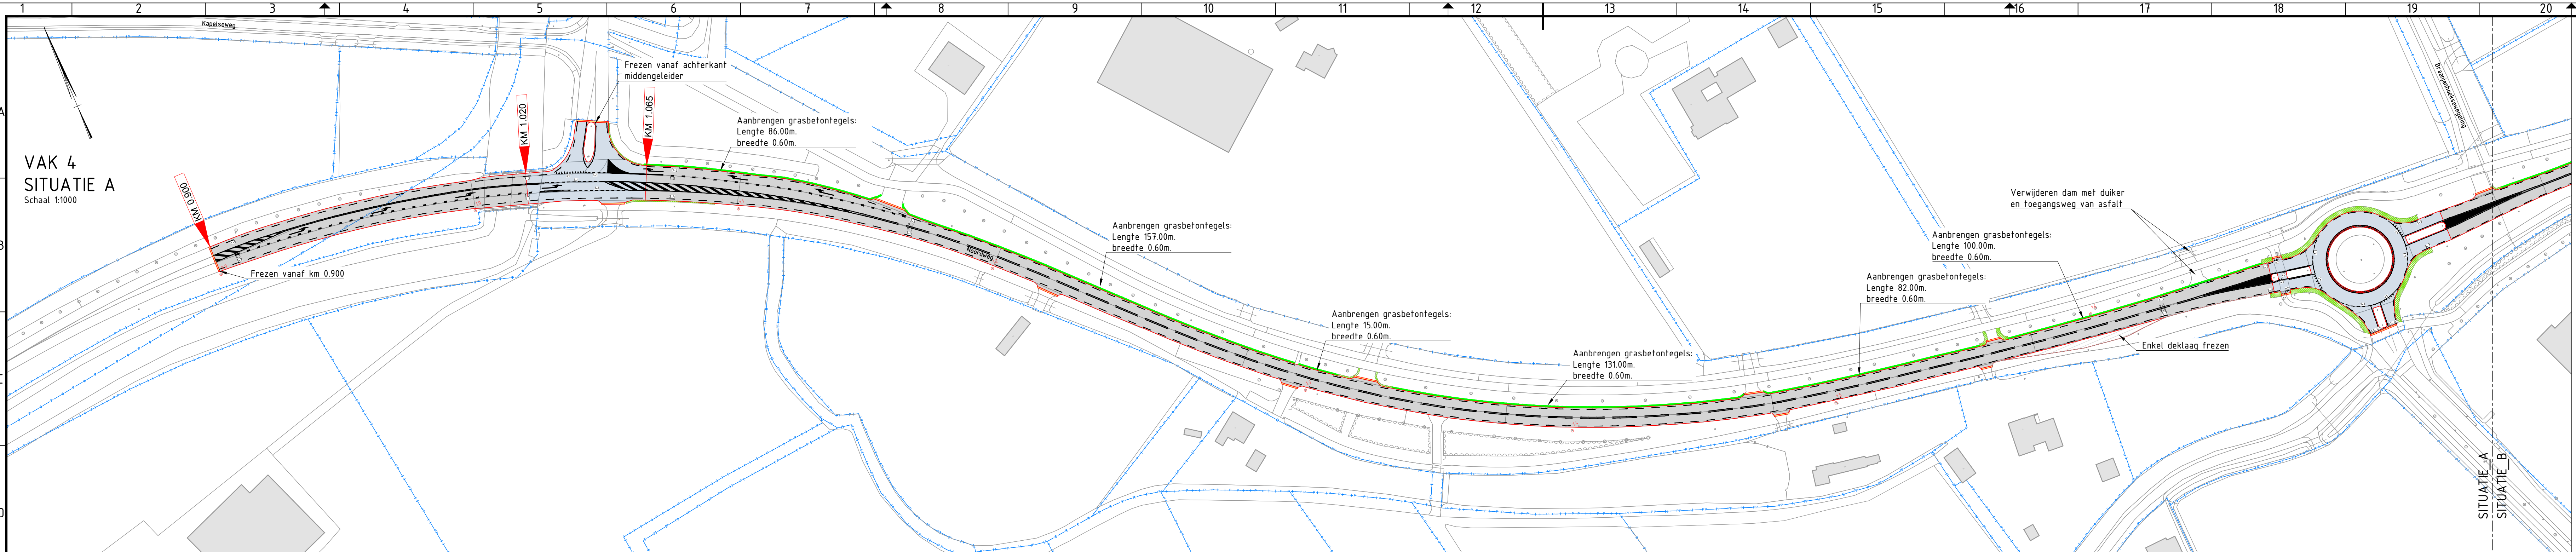

VERKLARING:

SITUATIE

- AANBRENGEN GRASBETONTEGELS 0.40x0.60x0.15, BREEDTE 0.60
- OPBREKEN GRASBETONTEGELS BREEDTE 0.40 EN AANBRENGEN NIEUWE GRASBETONTEGELS 0.40x0.60x0.15, BREEDTE 0.60
- HERSTRATEN GRASBETONTEGELS 0.15 DIK, ca 50 %
- FREZEN 0.035 ASFALT (VLICHTHAVEN)
- AANBRENGEN DEKLAAG SMA NL 11B, 0.035 DIK
- FREZEN 0.085 ASFALT (RIJBAAN)
- AANBRENGEN TUSSENLAAG AC16 BIND TL-C, 0.050 DIK
- AANBRENGEN DEKLAAG SMA NL 11B, 0.035 DIK
- FREZEN 0.095 ASFALT (ROTONDE / KRUISPUNT)
- AANBRENGEN TUSSENLAAG AC16 BIND TL-B, 0.050 DIK
- AANBRENGEN DEKLAAG SMA NL 11B, 0.035 DIK
- FREZEN 0.065 ASFALT T.P.V. DWARSSCHEUREN (FIETSPAD)
- AANBRENGEN TUSSENLAAG AC 16 BIND TL-A, 0.040 DIK
- AANBRENGEN DEKLAAG AC 8 SURF DL-A, 0.025 DIK
- VERSPREID OVER 4 VAKKEN TOTAAL: CA. 40 M2
- HESTRATEN ROTONDE BLOKKEN
- AANBRENGEN MARKERINGSLIJN 0.50-0.50, 0.10 BREED
- AANBRENGEN MARKERINGSLIJN 1.00-1.00, 0.15 BREED
- AANBRENGEN MARKERINGSLIJN 3.00-3.00, 0.15 BREED
- AANBRENGEN MARKERINGSLIJN 1.00-3.00, 0.45 BREED
- AANBRENGEN MARKERINGSLIJN 9.00-3.00, 0.15 BREED
- AANBRENGEN DOORGETROKKEN MARKERINGSLIJN, 0.15 BREED
- AANBRENGEN DOORGETROKKEN MARKERINGSLIJN, 0.10 BREED
- AANBRENGEN HAAIENTAND MARKERING 0.50X0.70(+1) / 0.30X0.30(+2)
- AANBRENGEN VLAKMARKERING
- FREZEN LIPLAS
- KM 0.985 KILOMETERPUNTEN WEGVAKKEN

PRINCIPÉ DOORSNEDEN




- BESTAANDE ASFALTVERHARDING
- AANBRENGEN GRASBETONTEGELS 0.40x0.60x0.12
- ONTGRAVEN GROND
- AANVULLEN GROND
- AANBRENGEN BREKERZAND
- AANBRENGEN MENGGRANULAAT

VAKINDELING ASFALTERINGSWERKZAAMHEDEN

VAK 4: HB+ROT - N670 KM 0.900 - 1.700

+HB= HOOFDRIJBAAN, KR.P= KRUISPUNT, ROT= ROTONDE, FL= FIETSPAD
LINKS(OPLOPENDE KILOMETERING), FR= FIETSPAD RECHTS(OPLOPENDE KILOMETERING)

Voor graven cunet ter plaatse van bomen, boomwortels inzagen.

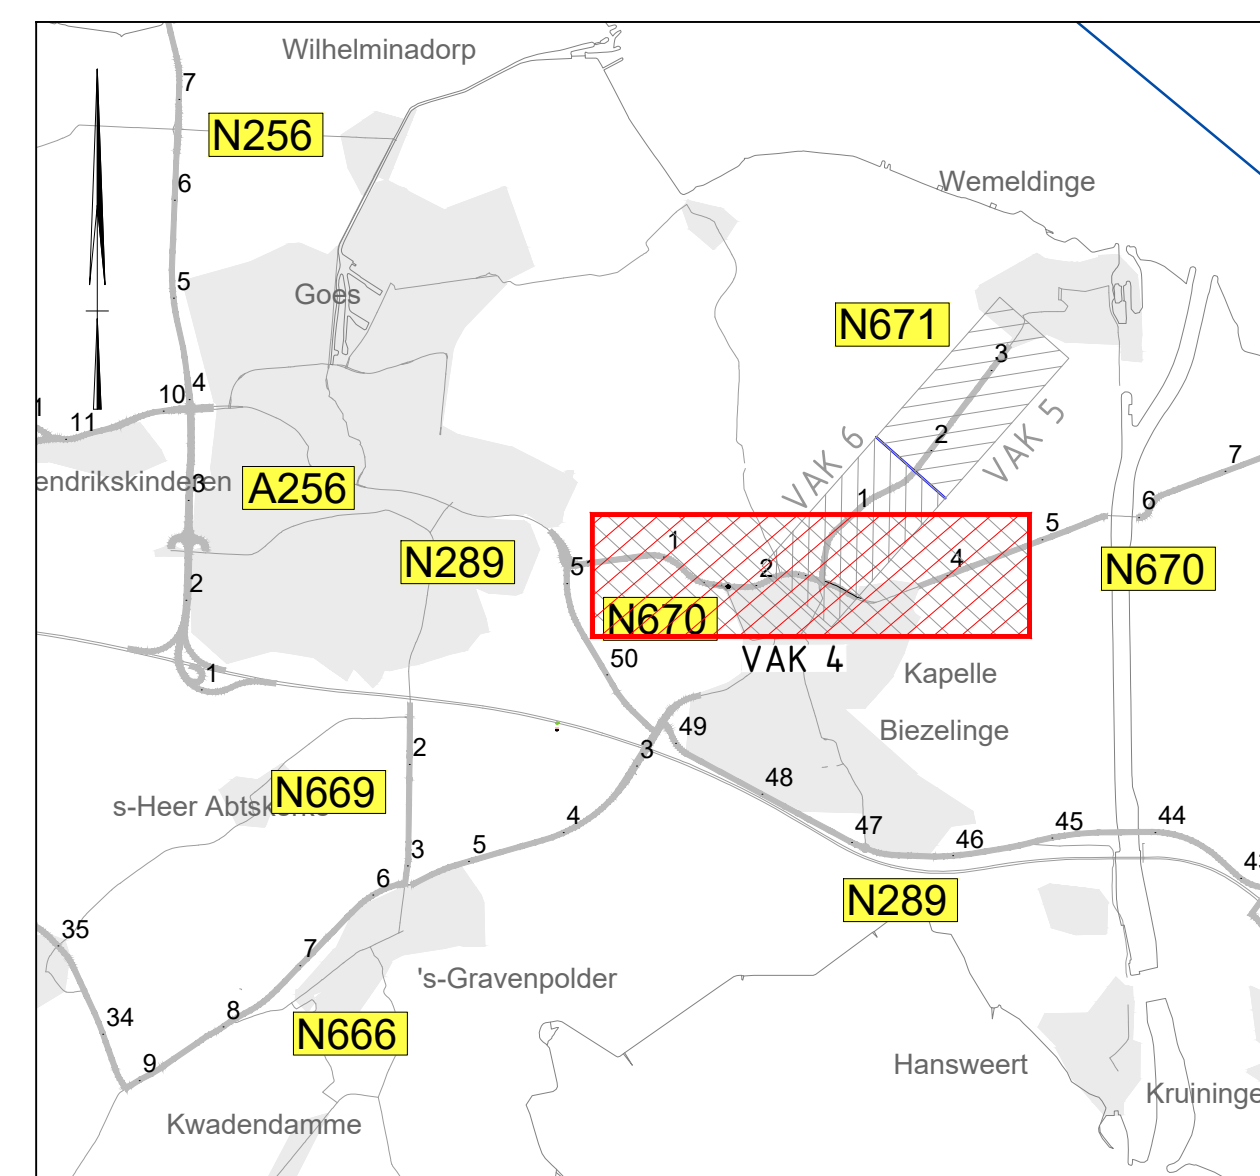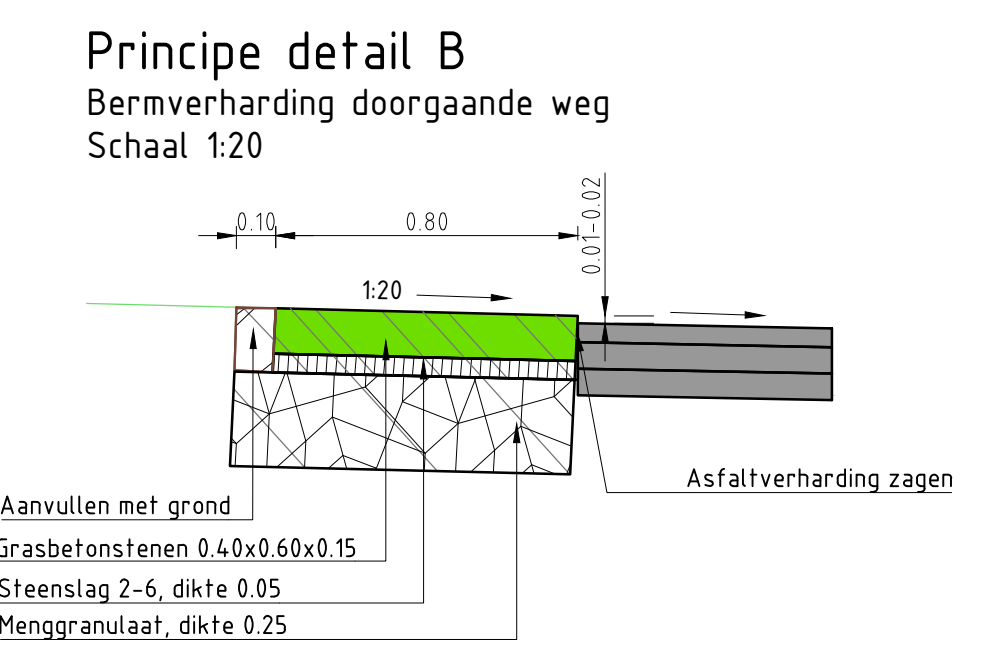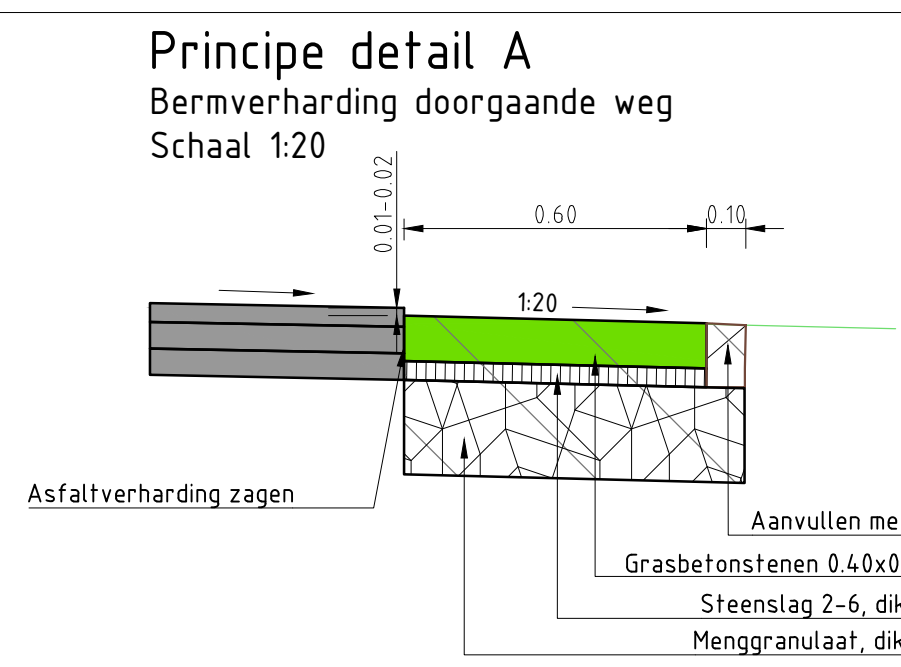

rev.	omschrijving	akkoord	datum
Provincie Zeeland		Infrastructuur en Vastgoed	
AsfaltwerkenZeeland		getekend	BDRT d.d. 15-05-2023
Bestek I&V02-2023		gecontroleerd	WHEIJ d.d. 15-05-2023
Situatietekening Vak 4		akkoord	RME d.d. 15-05-2023
N670 HB+ROT km 0.900 - 4.615		Schaal	1:500
		in 1 bladen, blad nr.	1
		Formaat	A0
		Tek.nr.	PRIV-001-0004