
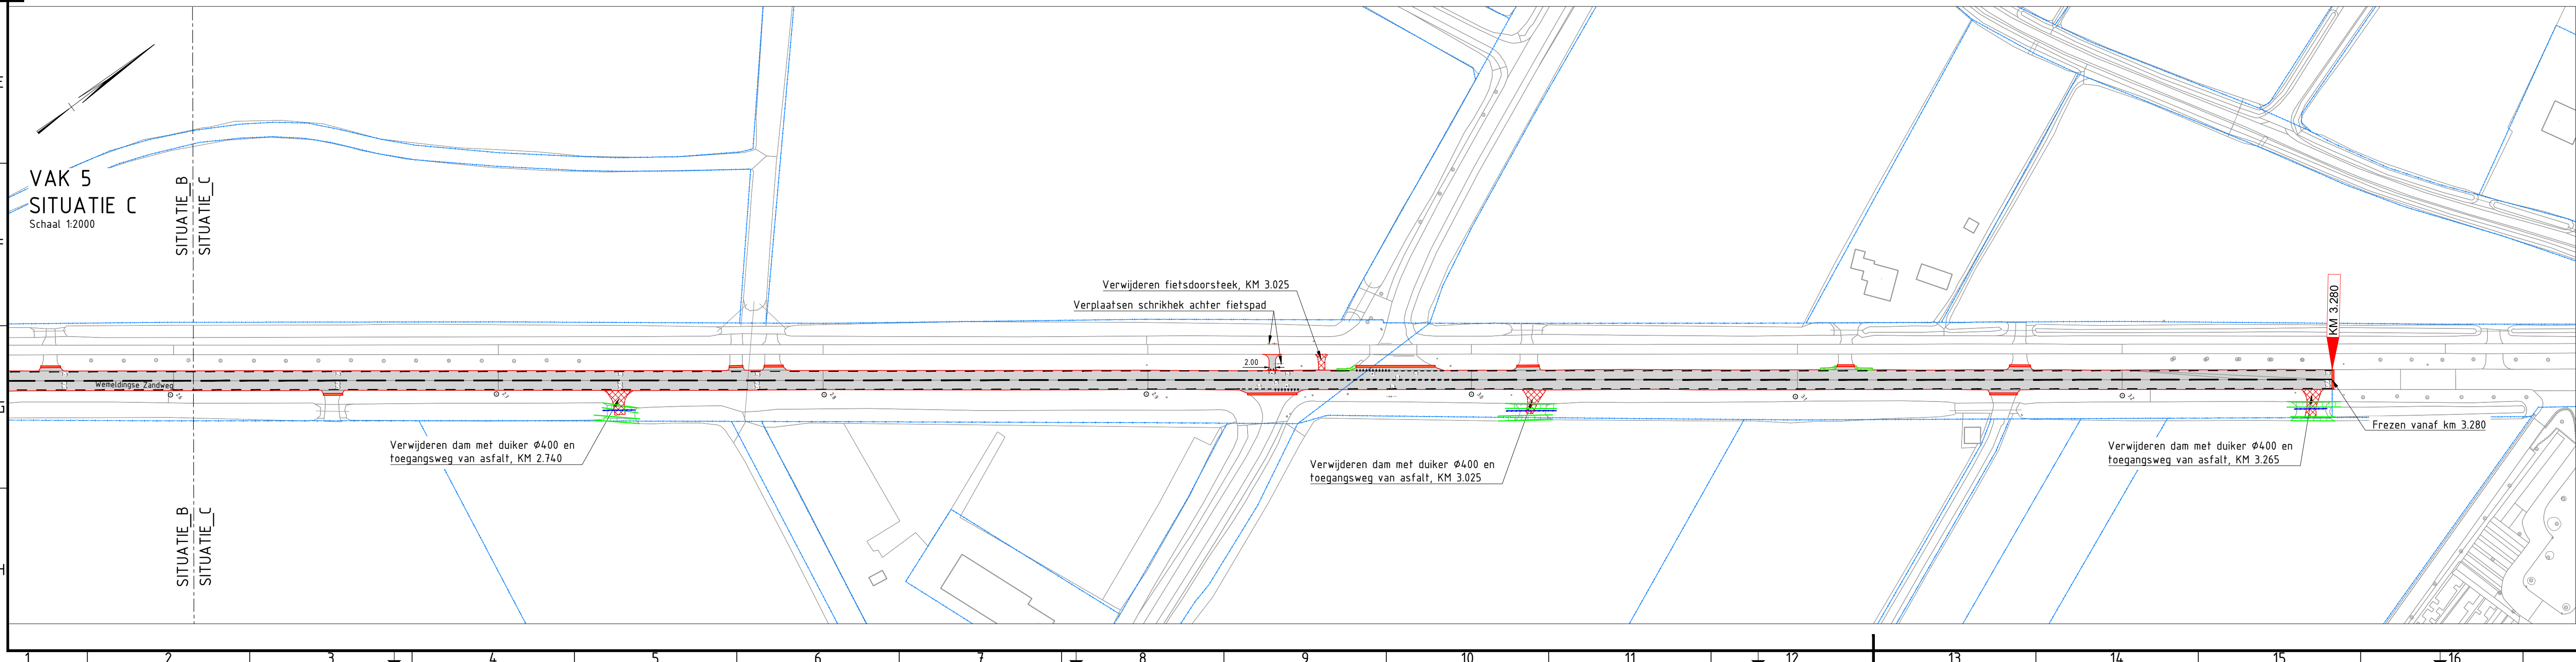


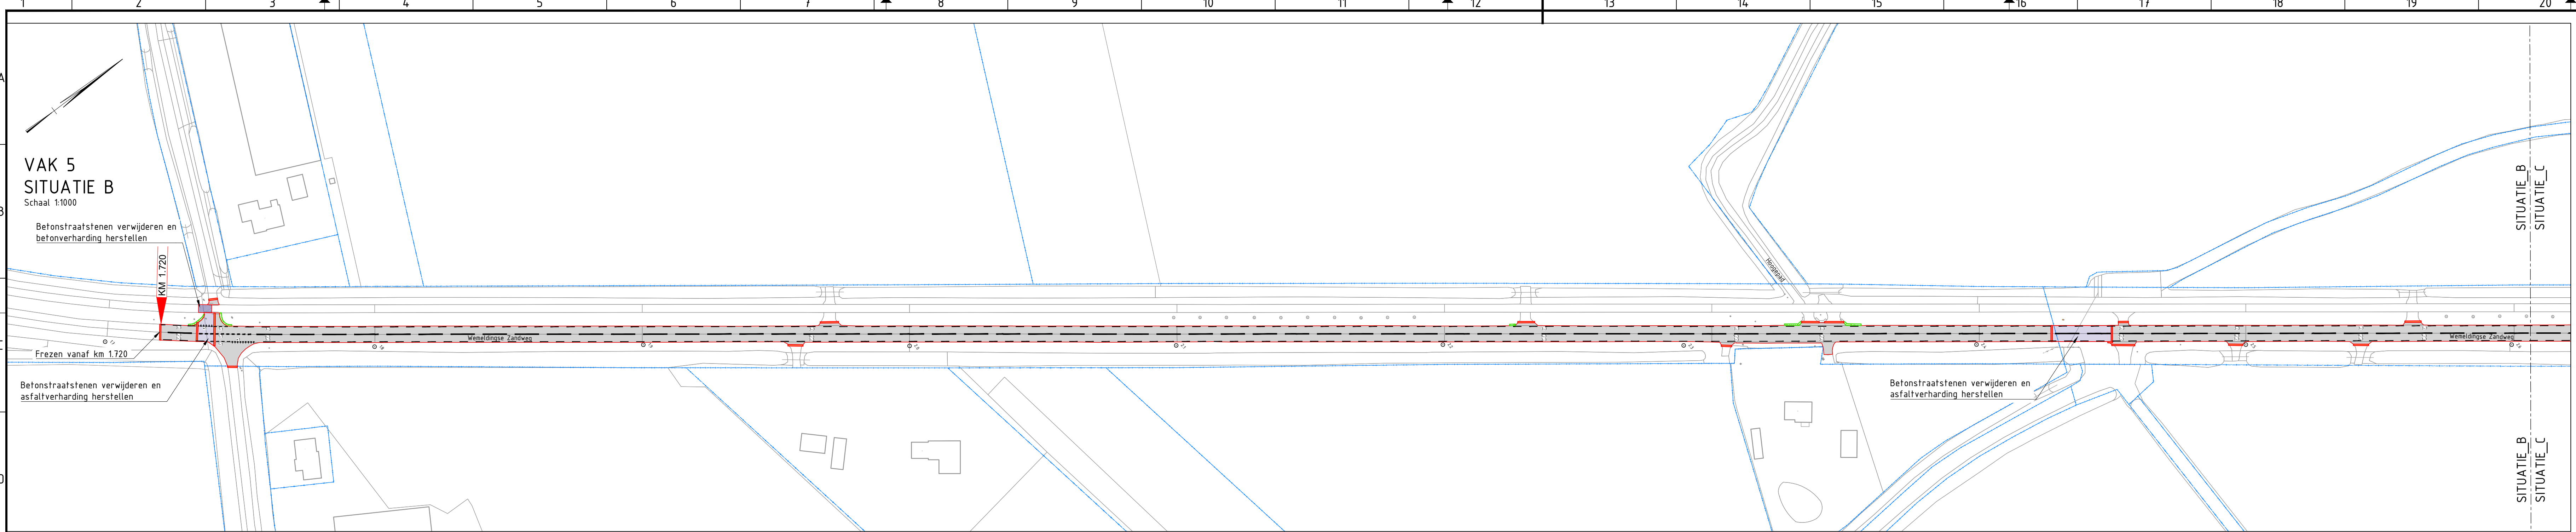

VERKLARING:


SITUATIE

- HERSTRATEN GRASBETONTEGELS 0.15 DIK, ca. 50 %
- FREZEN 0.085 ASFALT
AANBRENGEN TUSSENLAAG AC16 BIND TL-C, 0.050 DIK
AANBRENGEN DEKLAAG SMA NL 11B, 0.035 DIK
- OPBREKEN BETONSTRAATSTEEN KEIFORMAAT, INCL. STRAATLAAG
AANBRENGEN ONDERLAAG AC22 BASE OL-C, 0.08 DIK
AANBRENGEN TUSSENLAAG AC16 BIND TL-C, 0.050 DIK
AANBRENGEN DEKLAAG SMA NL 11B, 0.035 DIK
- OPBREKEN BETONSTRAATSTEEN KEIFORMAAT, INCL. STRAATLAAG
AANBRENGEN BETONVERHARDING, 0.15 DIK
- AANBRENGEN MARKERINGSLIJN 1.00-1.00, 0.15 BREED
- AANBRENGEN MARKERINGSLIJN 3.00-3.00, 0.15 BREED
- AANBRENGEN MARKERINGSLIJN 1.00-3.00, 0.45 BREED
- AANBRENGEN MARKERINGSLIJN 9.00-3.00, 0.15 BREED
- AANBRENGEN HAAIETAND MARKERING 0.50X0.70(+1) / 0.30X0.30(+2)
- FREZEN LIPLAS
- KM 0.985 KILOMETERPUNTEN WEGVAKKEN

VAKINDELING ASFALTERINGSWERKZAAMHEDEN

VAK 5: HB - N671 KM 1.720 - 3.280

*HB= HOOFDRIJBAAN, KRP= KRUIPUNT, ROT= ROTONDE, FL= FIETSPAD
LINKS(LOPENDE KILOMETERING), FR= FIETSPAD RECHTS(LOPENDE KILOMETERING)

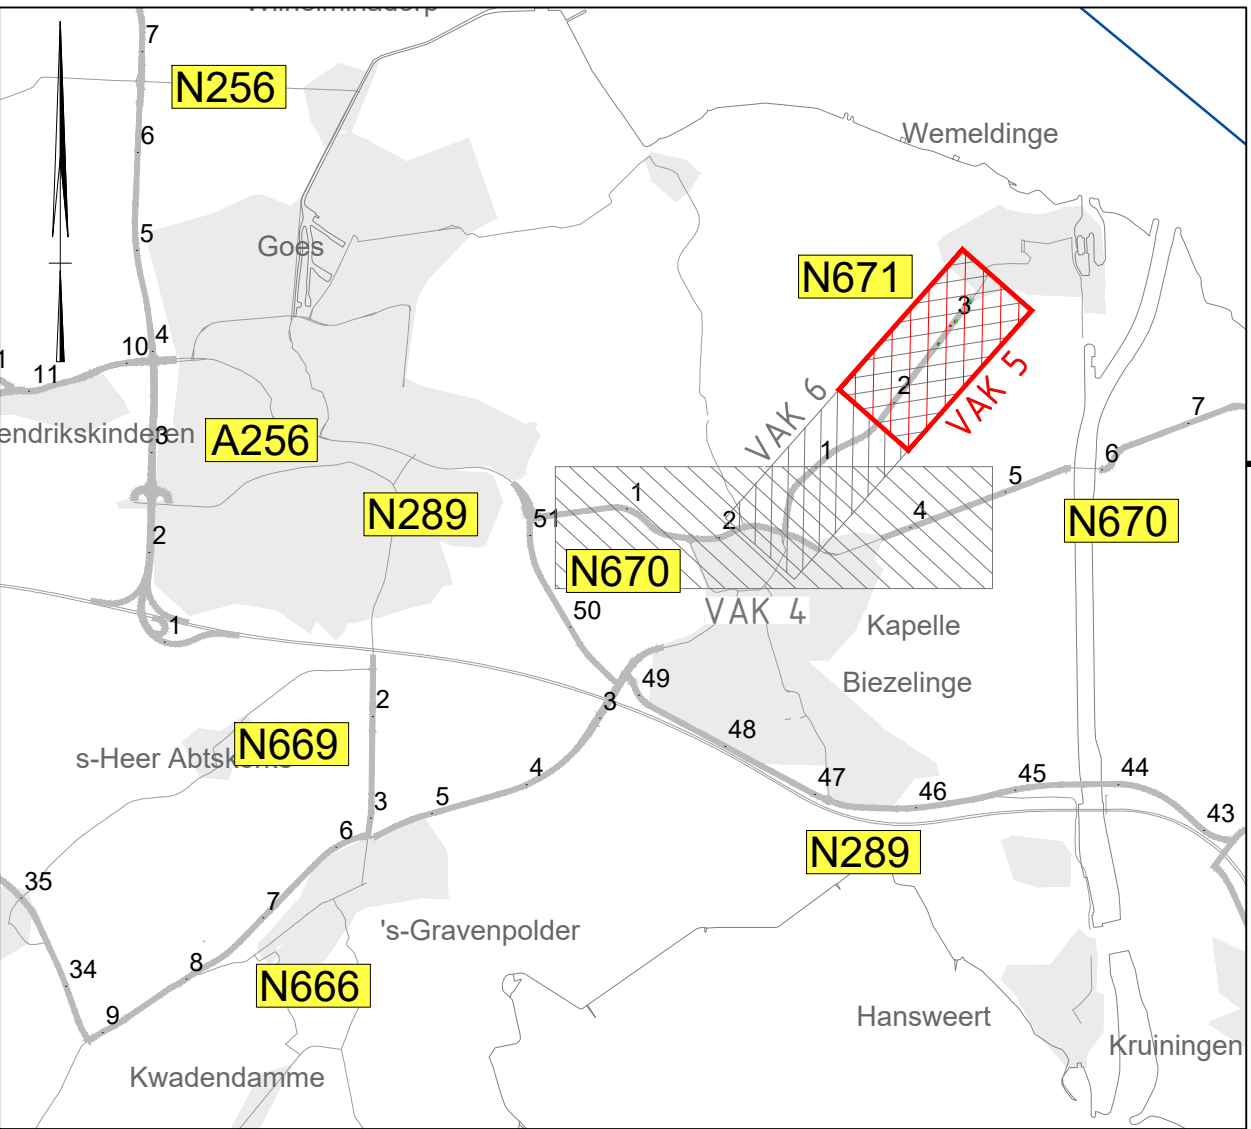

rev.	omschrijving	akkoord	datum
Provincie Zeeland		Infrastructuur en Vastgoed	
Asfaltwerken Zeeland Bestek I&V02-2023 Situatietekening Vak 5 N671 HB km. 1.720 - 3.280		getekend	BDERT d.d. 15-05-2023
		gecontroleerd	WHEIJ d.d. 15-05-2023
		akkoord	RME d.d. 15-05-2023
		Schaal	1:500
		in	1 bladen, blad nr. 1
		Formaat	A2.0
		Tek.nr.	PRIV-001-0005