
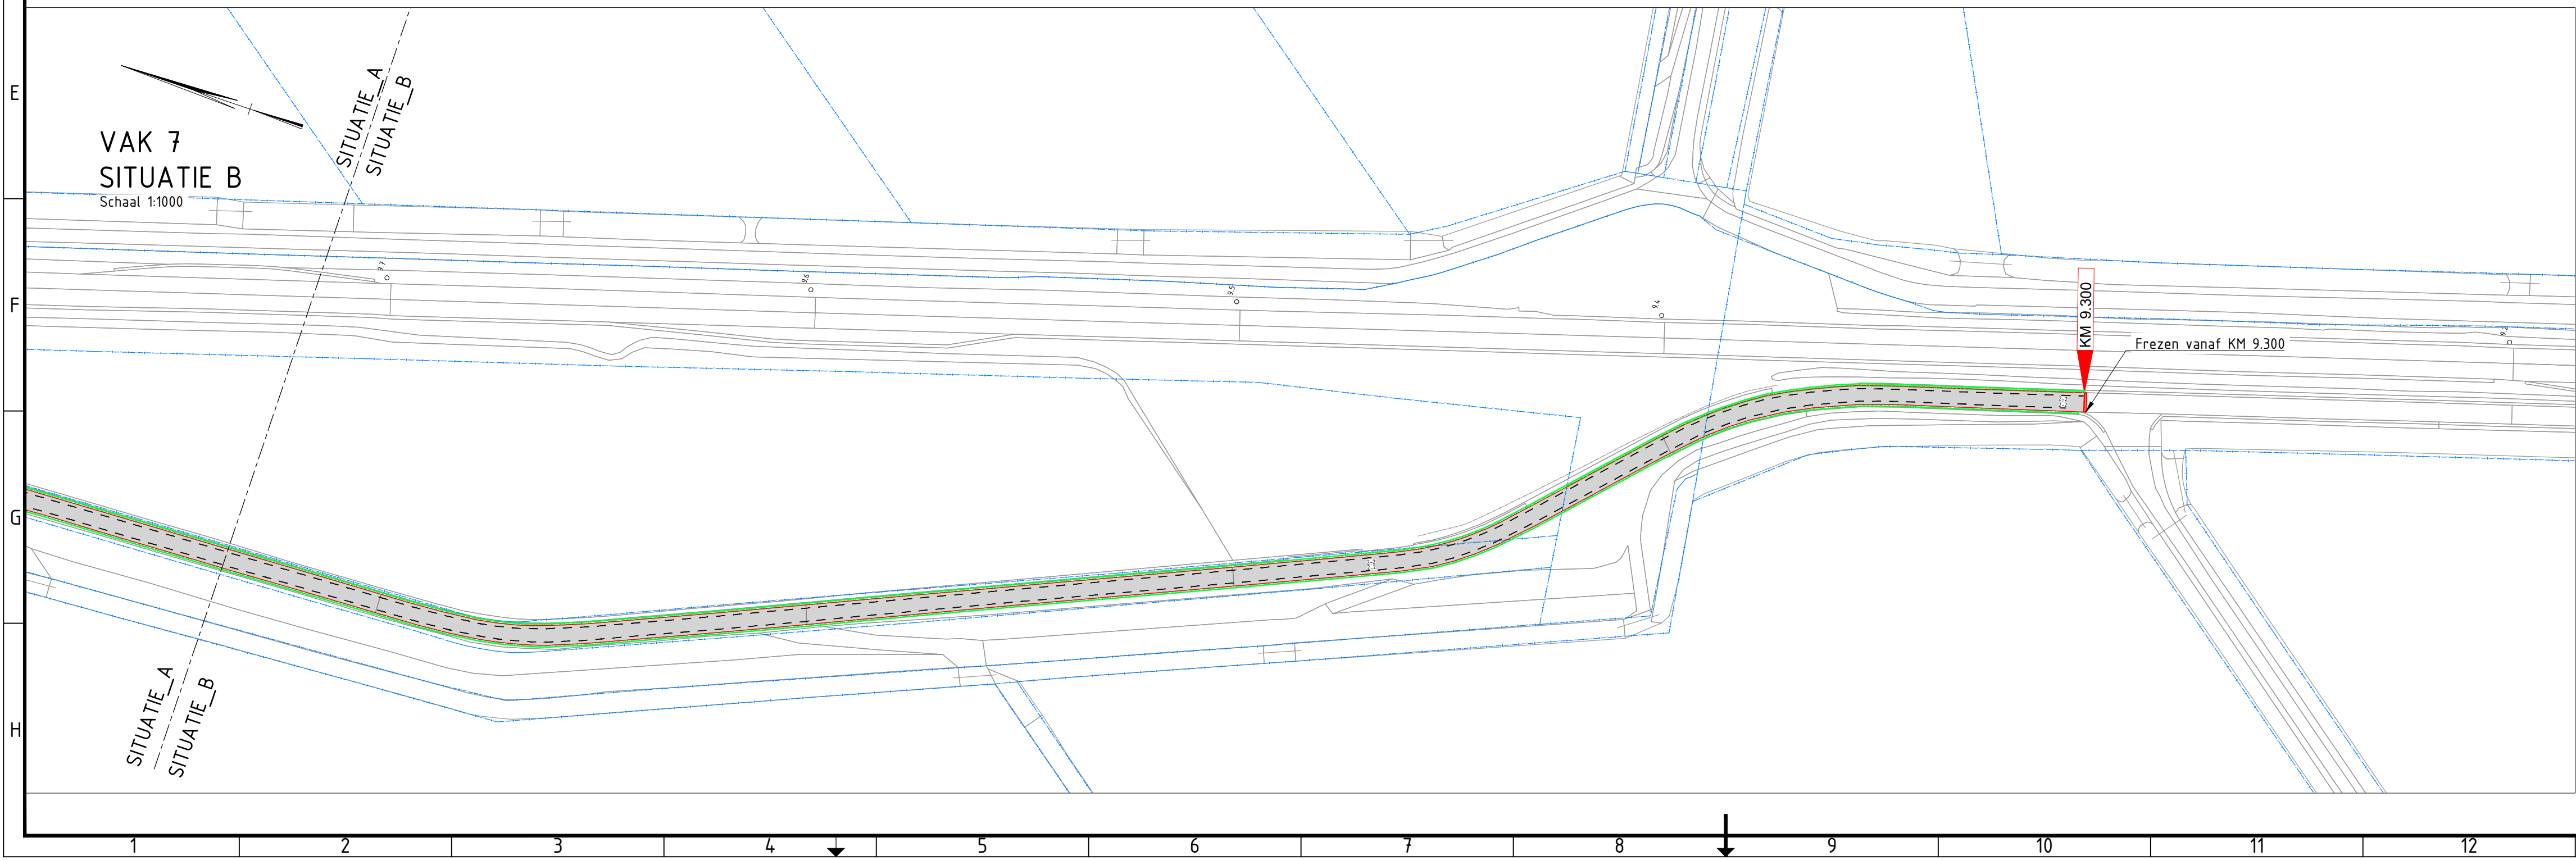


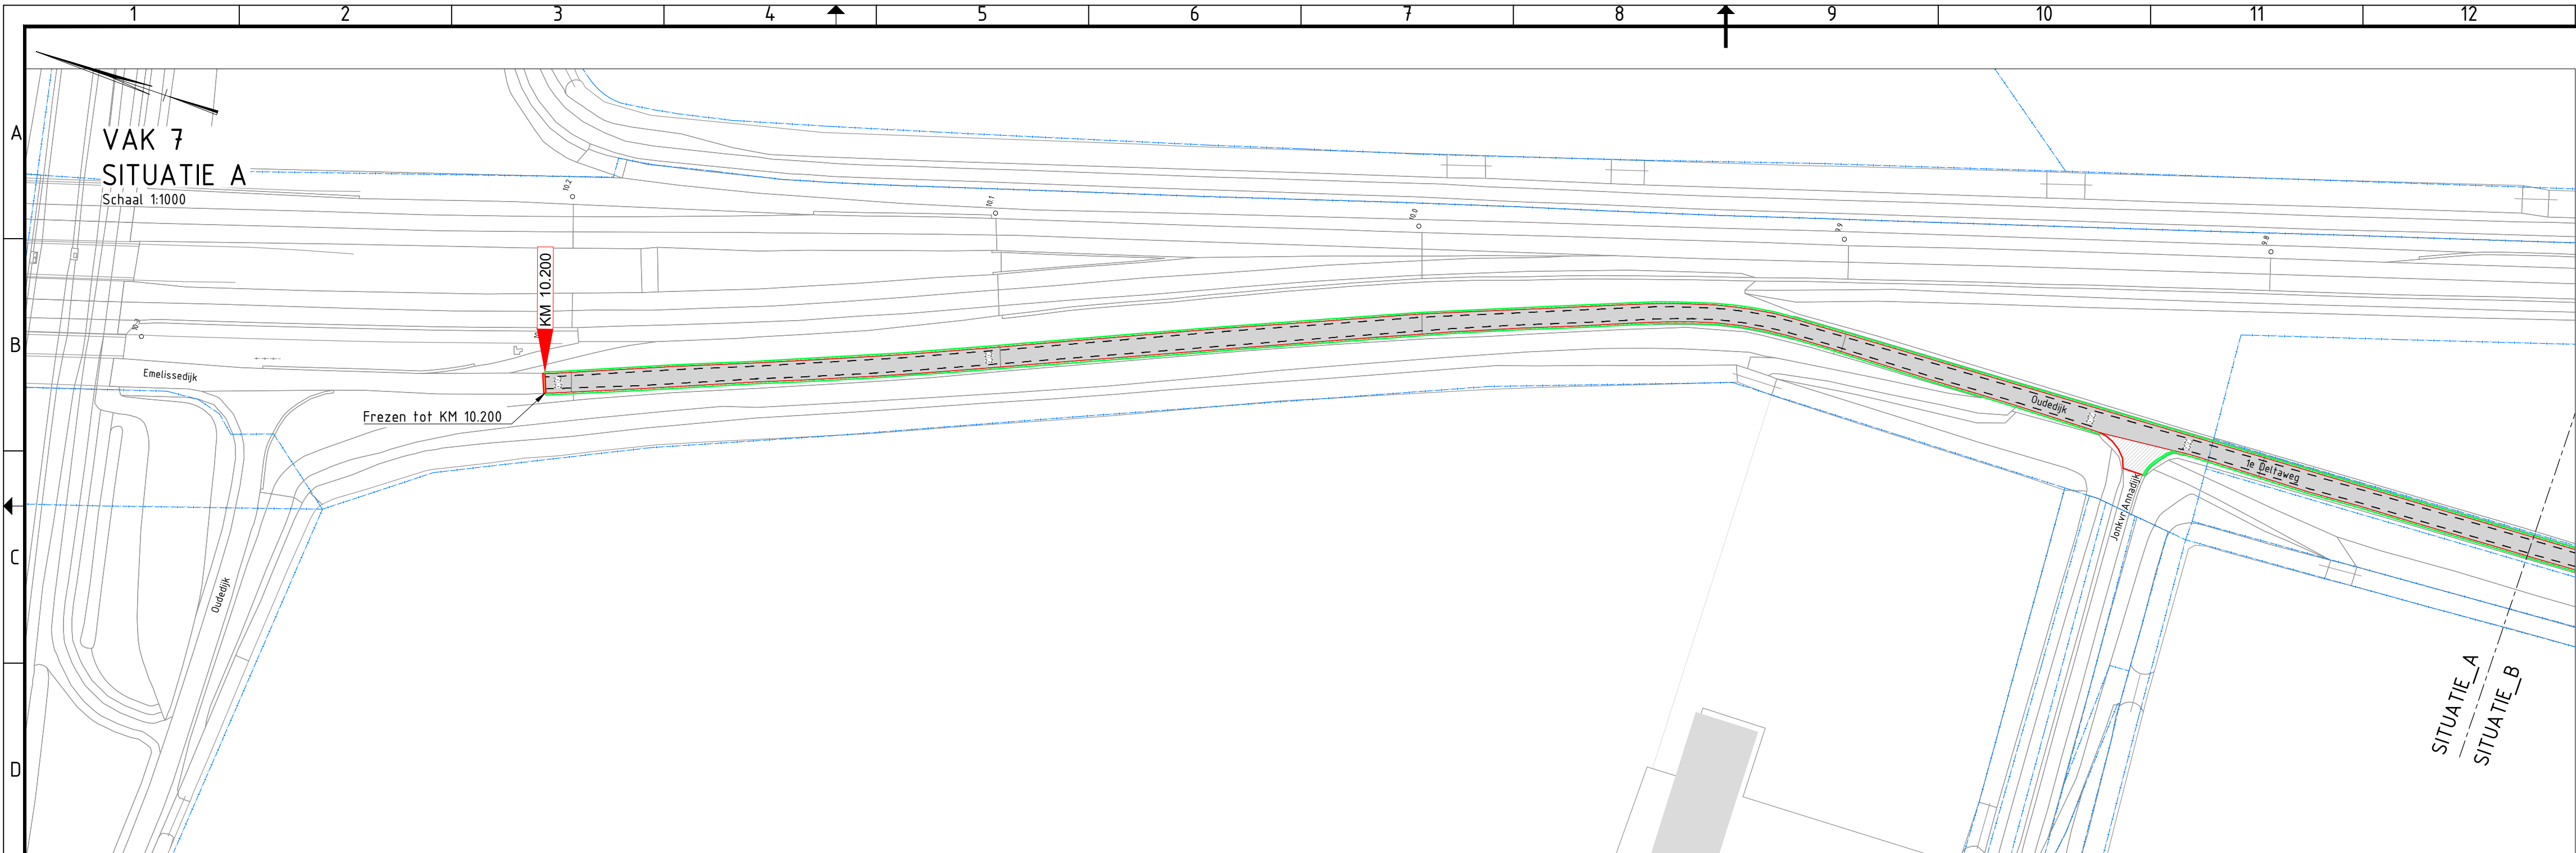

VERKLARING:

SITUATIE


- HERSTRATEN GRASBETONTEGELS 0.15 DIK, ca. 50 m2 OP AANWIJZING VAN DIRECTIE
- FREZEN 0.035 ASFALT
AANBRENGEN DEKLAAG AC11 SURF DL-B, 0.035 DIK
- FREZEN 0.085 ASFALT
AANBRENGEN TUSSENLAAG AC16 BIND TL-B, 0.050 DIK
AANBRENGEN DEKLAAG AC11 SURF DL-B, 0.035 DIK
- AANBRENGEN MARKERING 2.00-2.00, 0.10 BREED
- FREZEN LIPLAS

KM 9.300

VAKINDELING ASFALTERINGSWERKZAAMHEDEN

VAK 7: PW - N256 KM 9.300 - 10.200

*HB= HOOFDRIJBAAN, KRP= KRUISPUNT, ROT= ROTONDE, PW= PARALLELWEG,
FL= FIETSPAD LINKS(OPLOPENDE KILOMETRERING), FR= FIETSPAD RECHTS(OPLOPENDE KILOMETRERING)

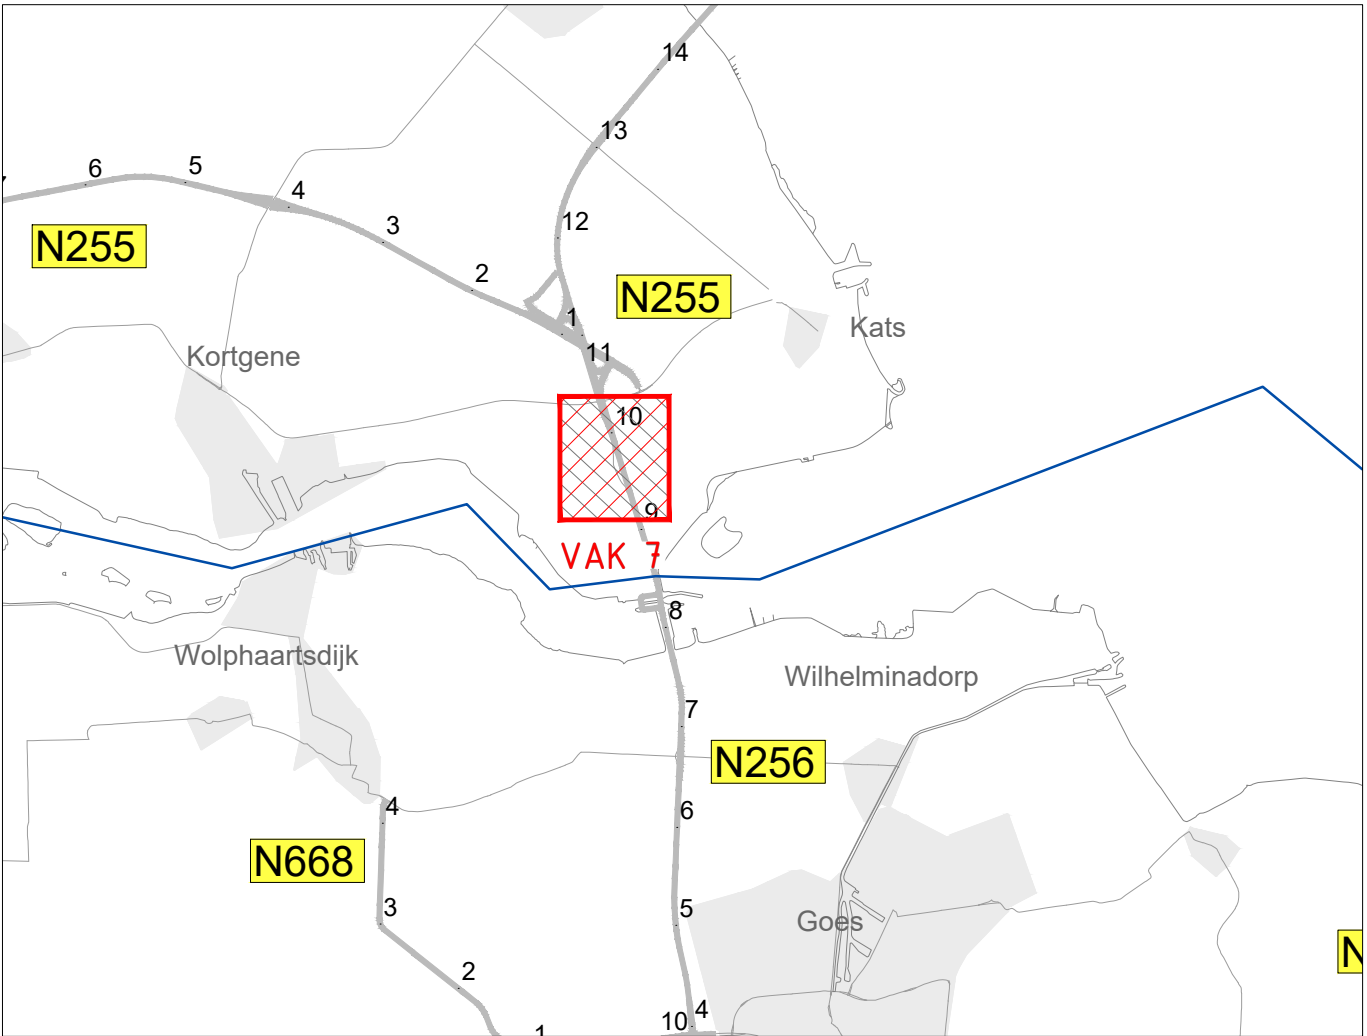

rev.	omschrijving	akkoord	datum
Provincie Zeeland		Infrastructuur en Vastgoed	
Asfaltwerken Zeeland		getekend	DAZEM d.d. 15-05-2023
Bestek I&V 02-2023 Situatietekening Vak 7 N256 parallelweg KM 9.300 - 10.200		gecontroleerd	WHEIJ d.d. 15-05-2023
		akkoord	RME d.d. 15-05-2023
		Schaal	1:1000
		in	1 bladen, blad nr. 1
		Formaat	A2.1
		Tek.nr.	PRIV-001-0007