


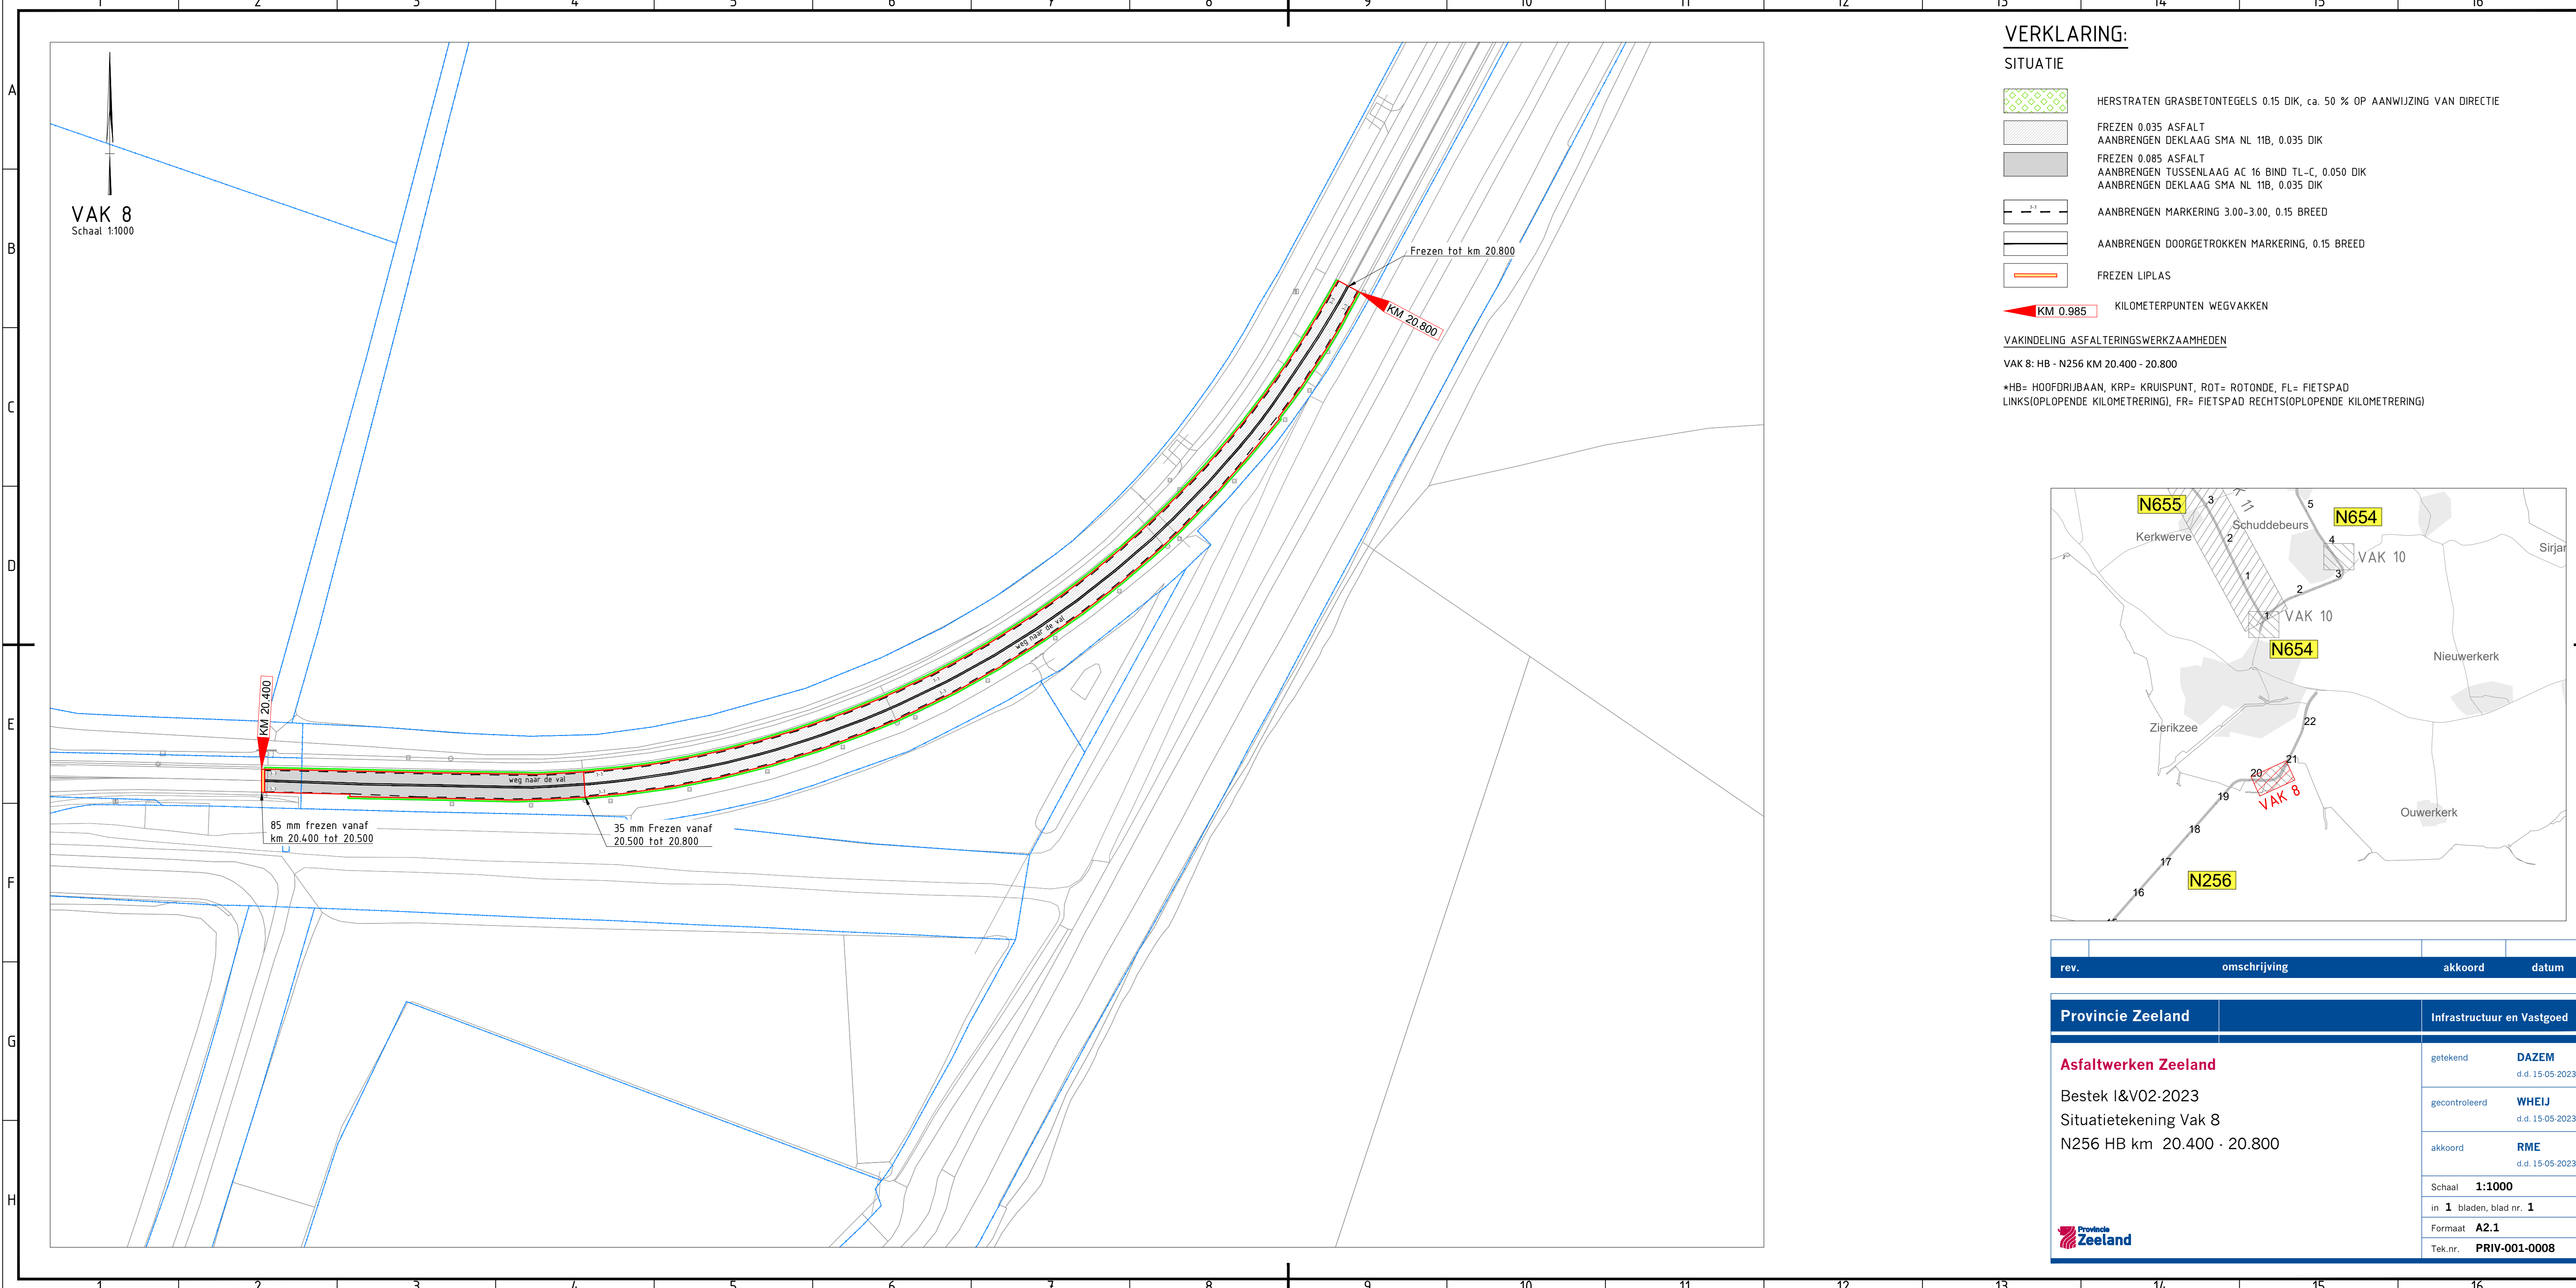

VERKLARING:

SITUATIE


- HERSTRATEN GRASBETONTEGELS 0.15 DIK, ca. 50 % OP AANWIJZING VAN DIRECTIE
- FREZEN 0.035 ASFALT
AANBRENGEN DEKLAAG SMA NL 11B, 0.035 DIK
- FREZEN 0.085 ASFALT
AANBRENGEN TUSSENLAAG AC 16 BIND TL-C, 0.050 DIK
AANBRENGEN DEKLAAG SMA NL 11B, 0.035 DIK
- AANBRENGEN MARKERING 3.00-3.00, 0.15 BREED
- AANBRENGEN DOORGETROKKEN MARKERING, 0.15 BREED
- FREZEN LIPLAS

KM 0.985 KILOMETERPUNTEN WEGVAKKEN

VAKINDELING ASFALTERINGSWERKZAAMHEDEN

VAK 8: HB - N256 KM 20.400 - 20.800

*HB= HOOFDRUBAAN, KRP= KRUISPUNT, ROT= ROTONDE, FL= FIETSPAD
LINKS(OPLOPENDE KILOMETRERING), FR= FIETSPAD RECHTS(OPLOPENDE KILOMETRERING)

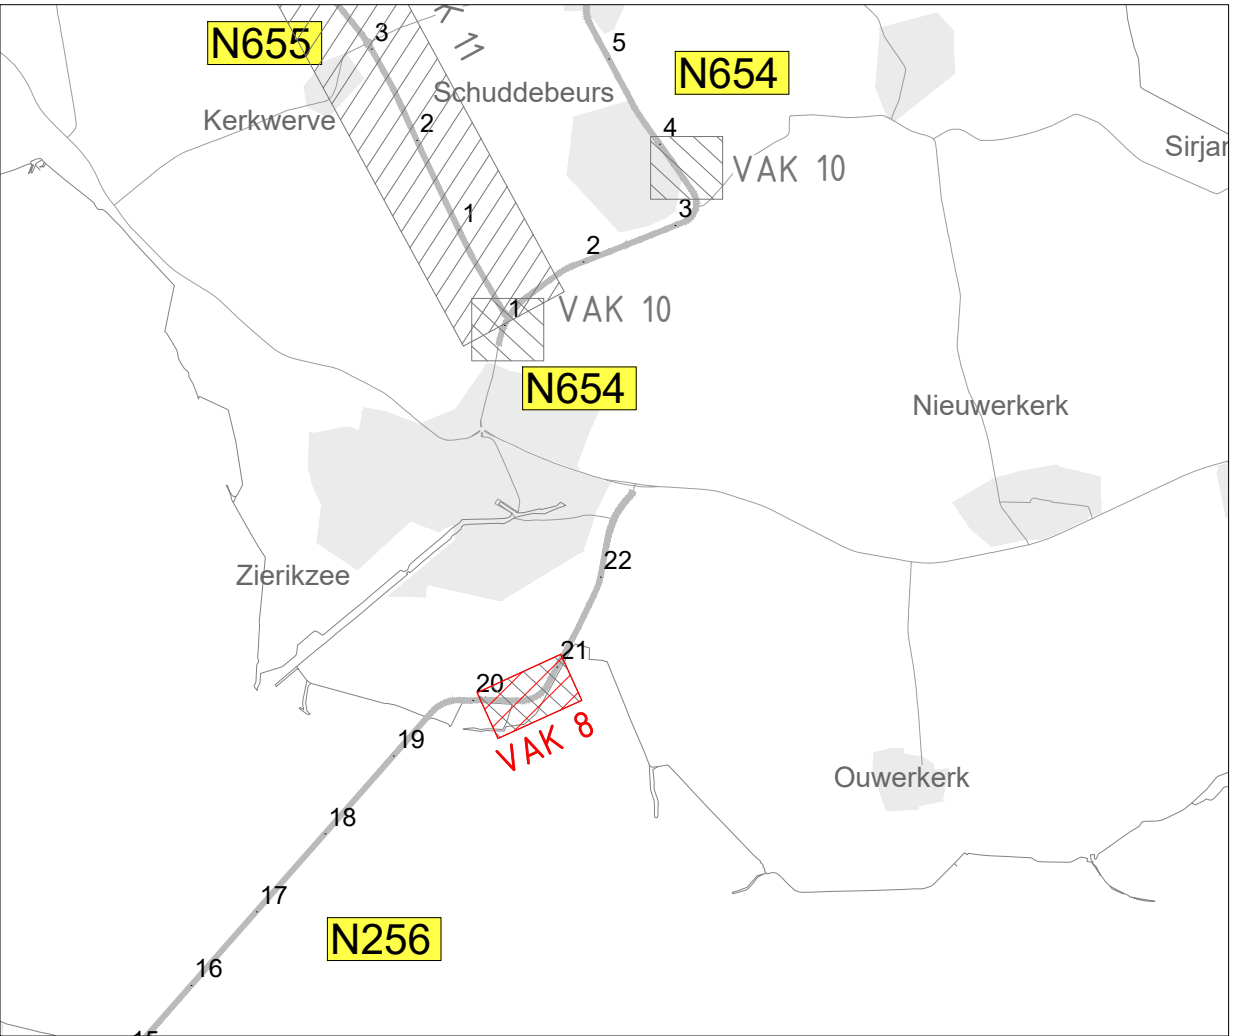

rev.	omschrijving	akkoord	datum
Provincie Zeeland			
Asfaltwerken Zeeland		getekend	DAZEM d.d. 15-05-2023
Bestek I&V02-2023		gecontroleerd	WHEIJ d.d. 15-05-2023
Situatietekening Vak 8		akkoord	RME d.d. 15-05-2023
N256 HB km 20.400 - 20.800		Schaal	1:1000
		in	1 bladen, blad nr. 1
		Formaat	A2.1
		Tek.nr.	PRIV-001-0008