


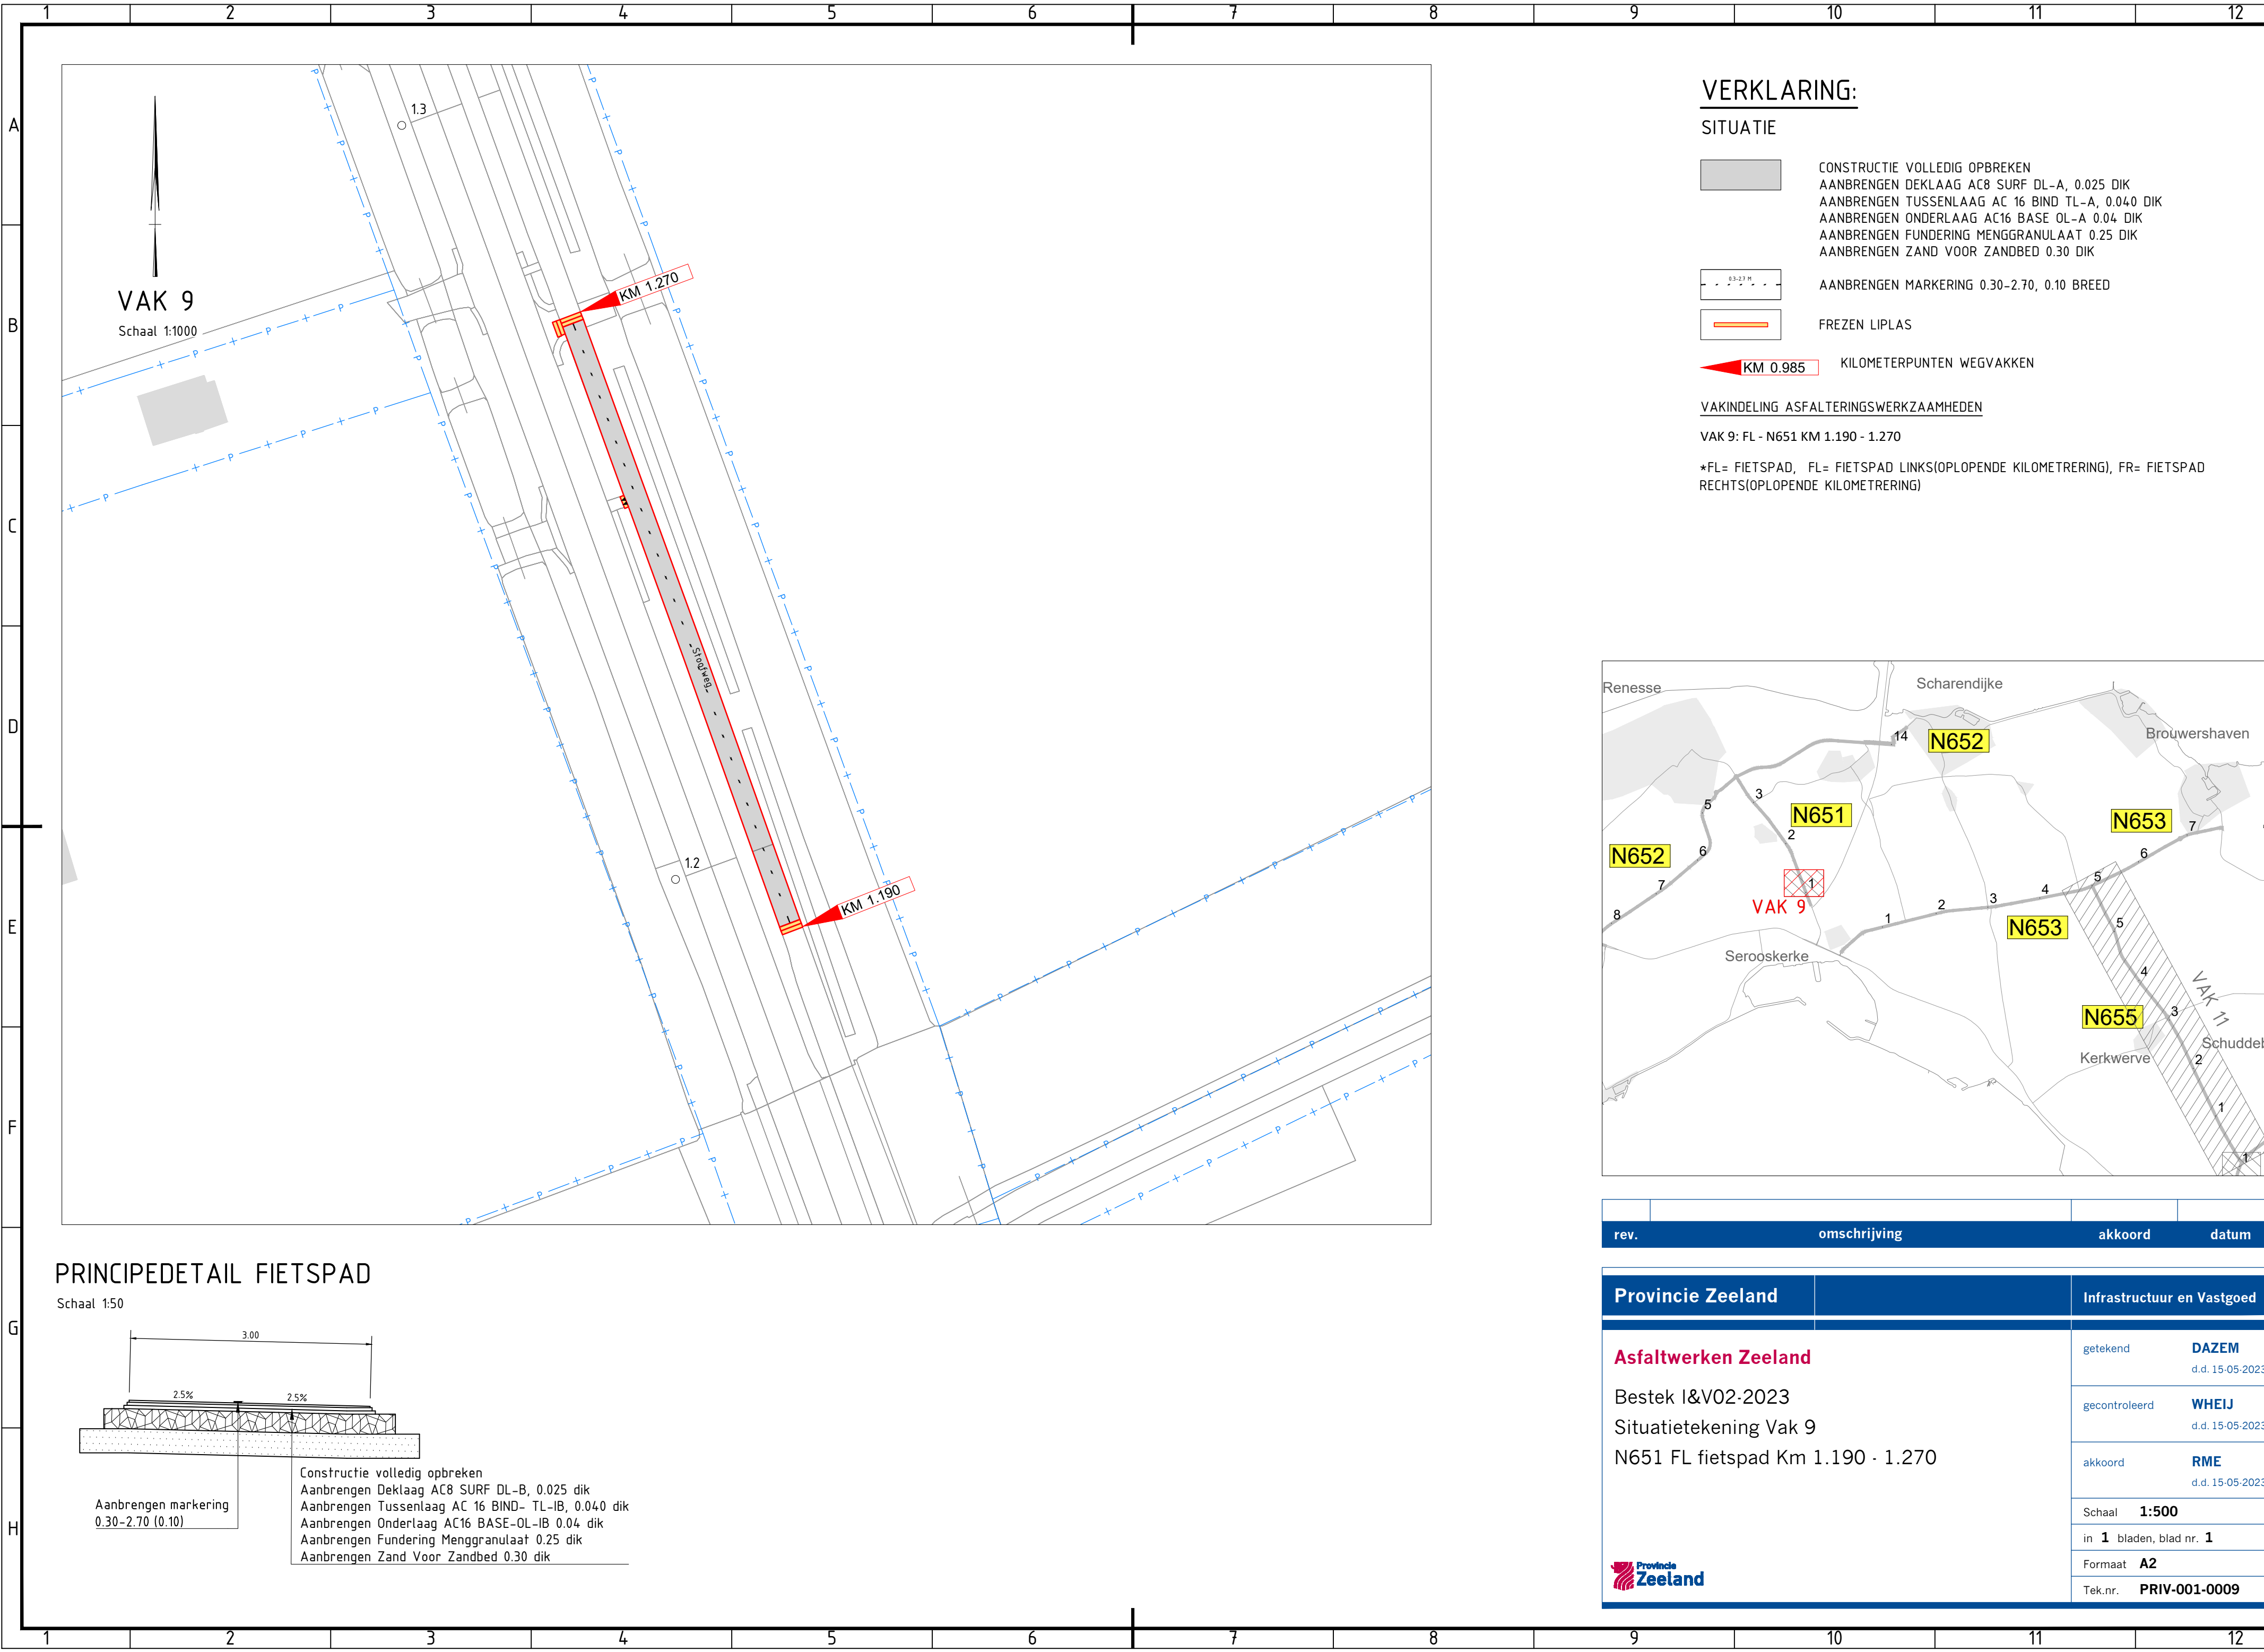

VERKLARING:


SITUATIE

- CONSTRUCTIE VOLLEDIG OPBREKEN
- AANBRENGEN DEKLAAG AC8 SURF DL-A, 0.025 DIK
- AANBRENGEN TUSSENLAAG AC 16 BIND TL-A, 0.040 DIK
- AANBRENGEN ONDERLAAG AC16 BASE OL-A 0.04 DIK
- AANBRENGEN FUNDERING MENGGRANULAAT 0.25 DIK
- AANBRENGEN ZAND VOOR ZANDBED 0.30 DIK
- AANBRENGEN MARKERING 0.30-2.70, 0.10 BREED
- FREZEN LIPLAS
- KILOMETERPUNTEN WEGVAKKEN

VAKINDELING ASFALTERINGSWERKZAAMHEDEN


VAK 9: FL - N651 KM 1.190 - 1.270

*FL= FIETSPAD, FL= FIETSPAD LINKS(OPLOPENDE KILOMETRERING), FR= FIETSPAD RECHTS(OPLOPENDE KILOMETRERING)

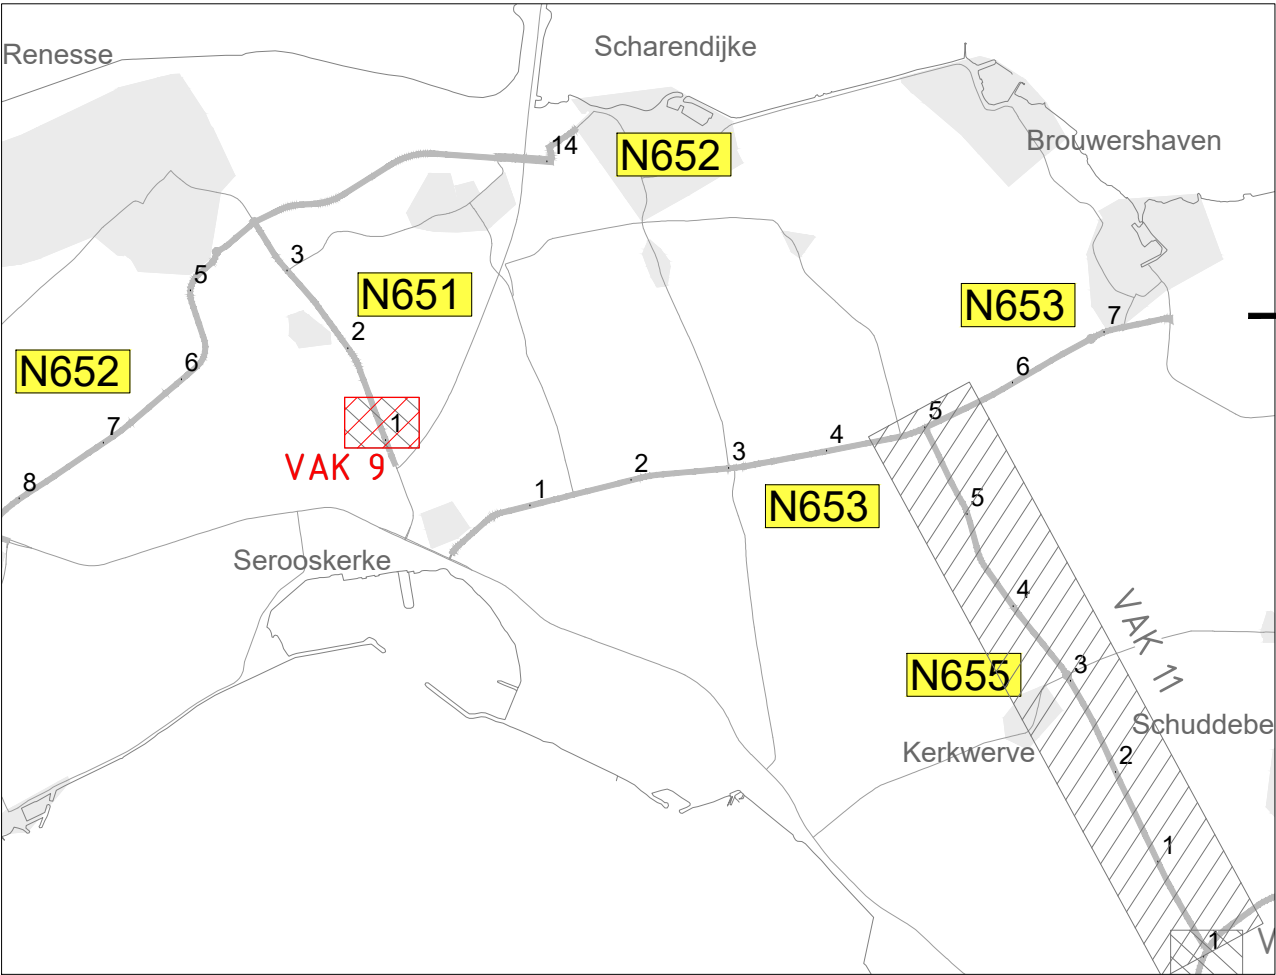

PRINCIPEDETAIL FIETSPAD

Schaal 1:50

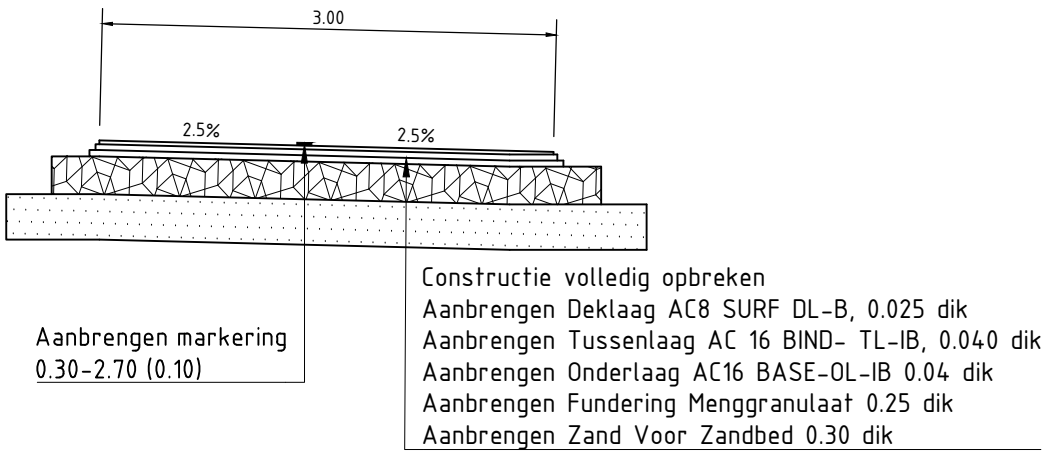

rev.	omschrijving	akkoord	datum
Provincie Zeeland			
Asfaltwerken Zeeland		getekend	DAZEM d.d. 15-05-2023
Bestek I&V02-2023		gecontroleerd	WHEIJ d.d. 15-05-2023
Situatietekening Vak 9		akkoord	RME d.d. 15-05-2023
N651 FL fietspad Km 1.190 - 1.270		Schaal	1:500
		in	1 bladen, blad nr. 1
		Formaat	A2
		Tek.nr.	PRIV-001-0009