

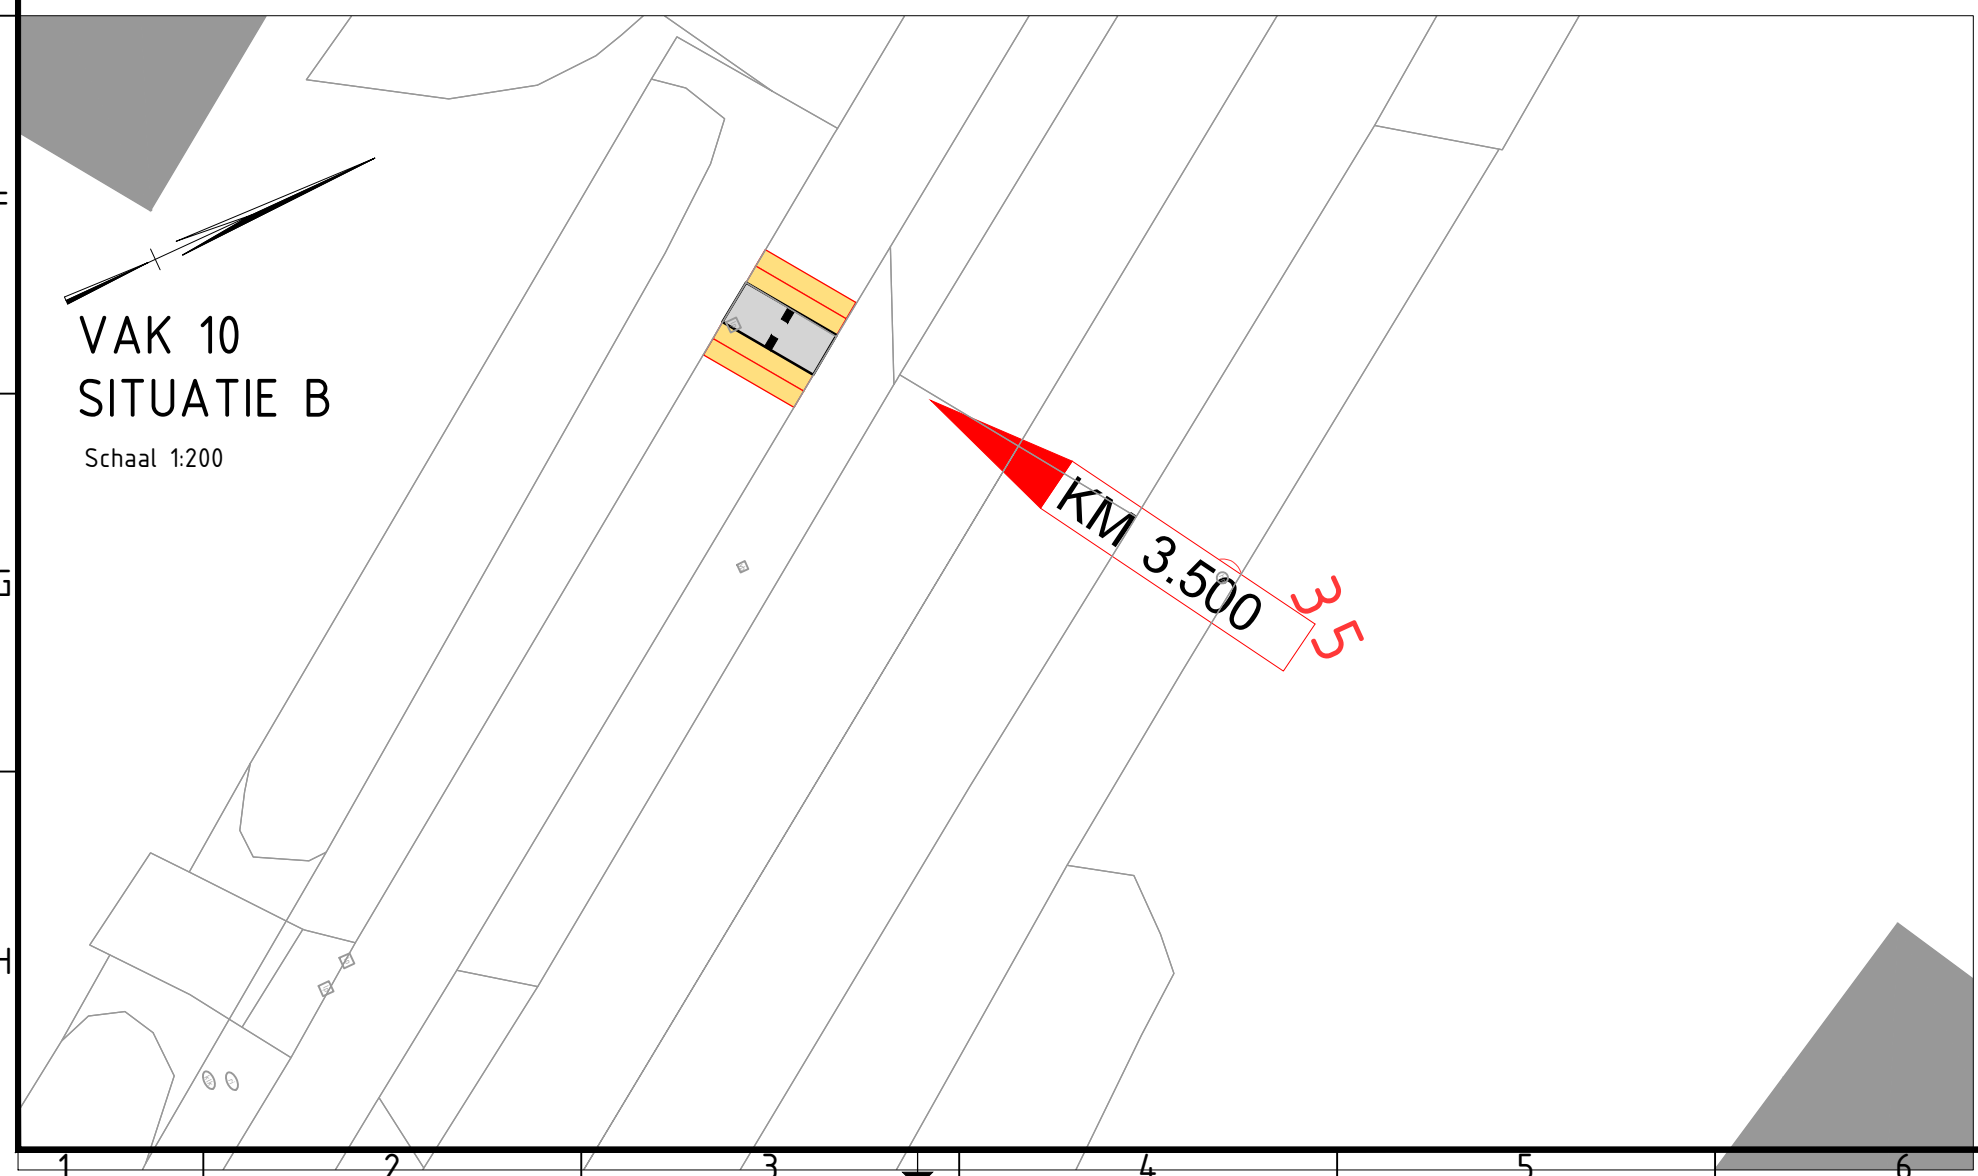


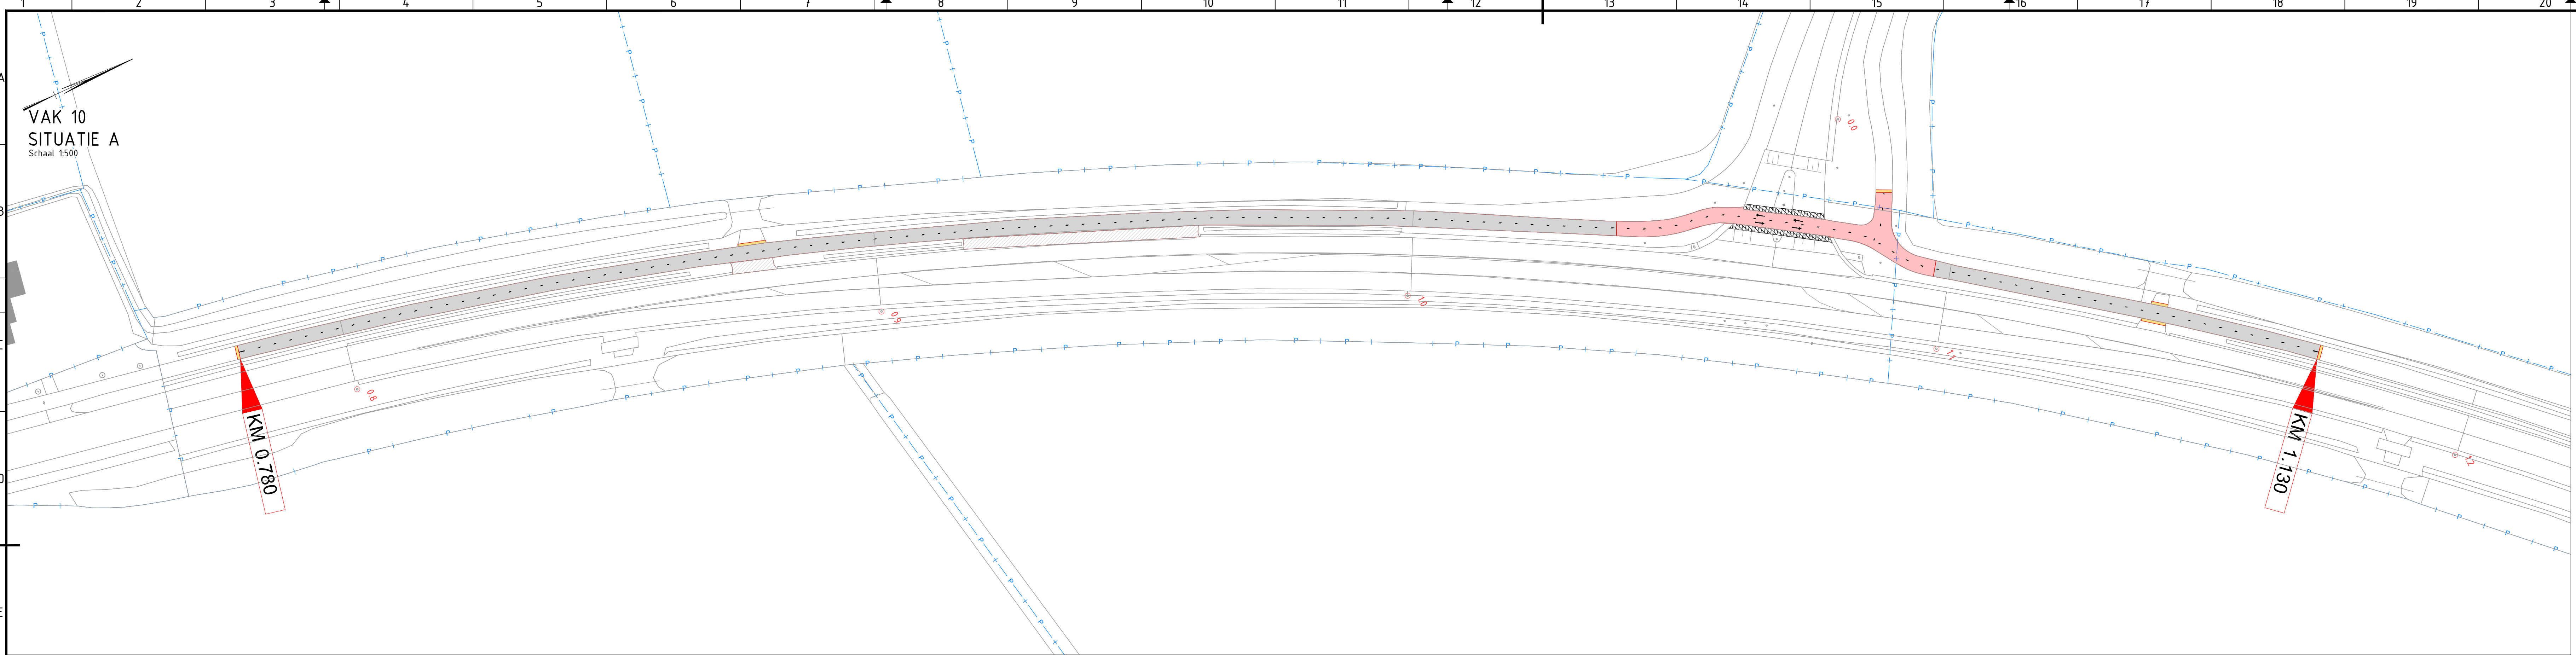

PRINCIPEDetail FIETSPAD
Schaal 1:50

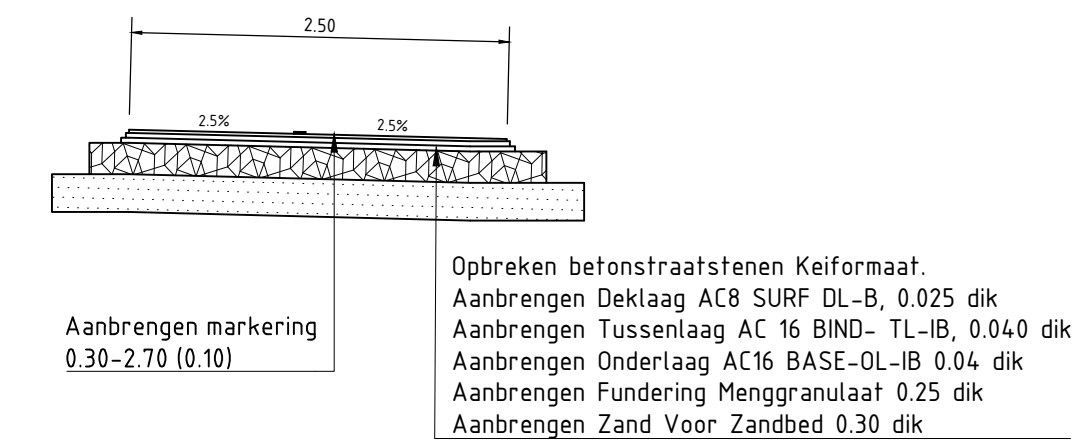

VERKLARING:


SITUATIE

- FREZEN 0.025 ASFALT
- AANBRENGEN DEKLAAG AC 8 SURF DL-A, 0.025 DIK
- FREZEN 0.065 ASFALT (FIETSPAD ZWART)
- AANBRENGEN TUSSENLAAG AC16 BIND TL-A, 0.040 DIK
- AANBRENGEN DEKLAAG AC 8 SURF DL-A, 0.025 DIK
- FREZEN 0.065 ASFALT (FIETSPAD ROOD)
- AANBRENGEN TUSSENLAAG AC16 BIND TL-A, 0.040 DIK
- AANBRENGEN DEKLAAG AC 8 SURF DL-A, 0.025 DIK
- HERSTRATEN DIVERSE ELEMENTENVERHARDING
- AANBRENGEN MARKERING 0.30-2.70, 0.10 BREED
- FREZEN LIPLAS
- KM 0.985 KILOMETERPUNTEN WEGVAKKEN

VAKINDELING ASFALTERINGSWERKZAAMHEDEN

VAK 10: FL - N654 KM 0.780 - 1.170

*HB= HOOFDRUBAAN, KRP= KRUISPUNT, ROT= ROTONDE, FL= FIETSPAD
LINKS(IOPLOPENDE KILOMETRERING), FR= FIETSPAD RECHTS(IOPLOPENDE KILOMETRERING)

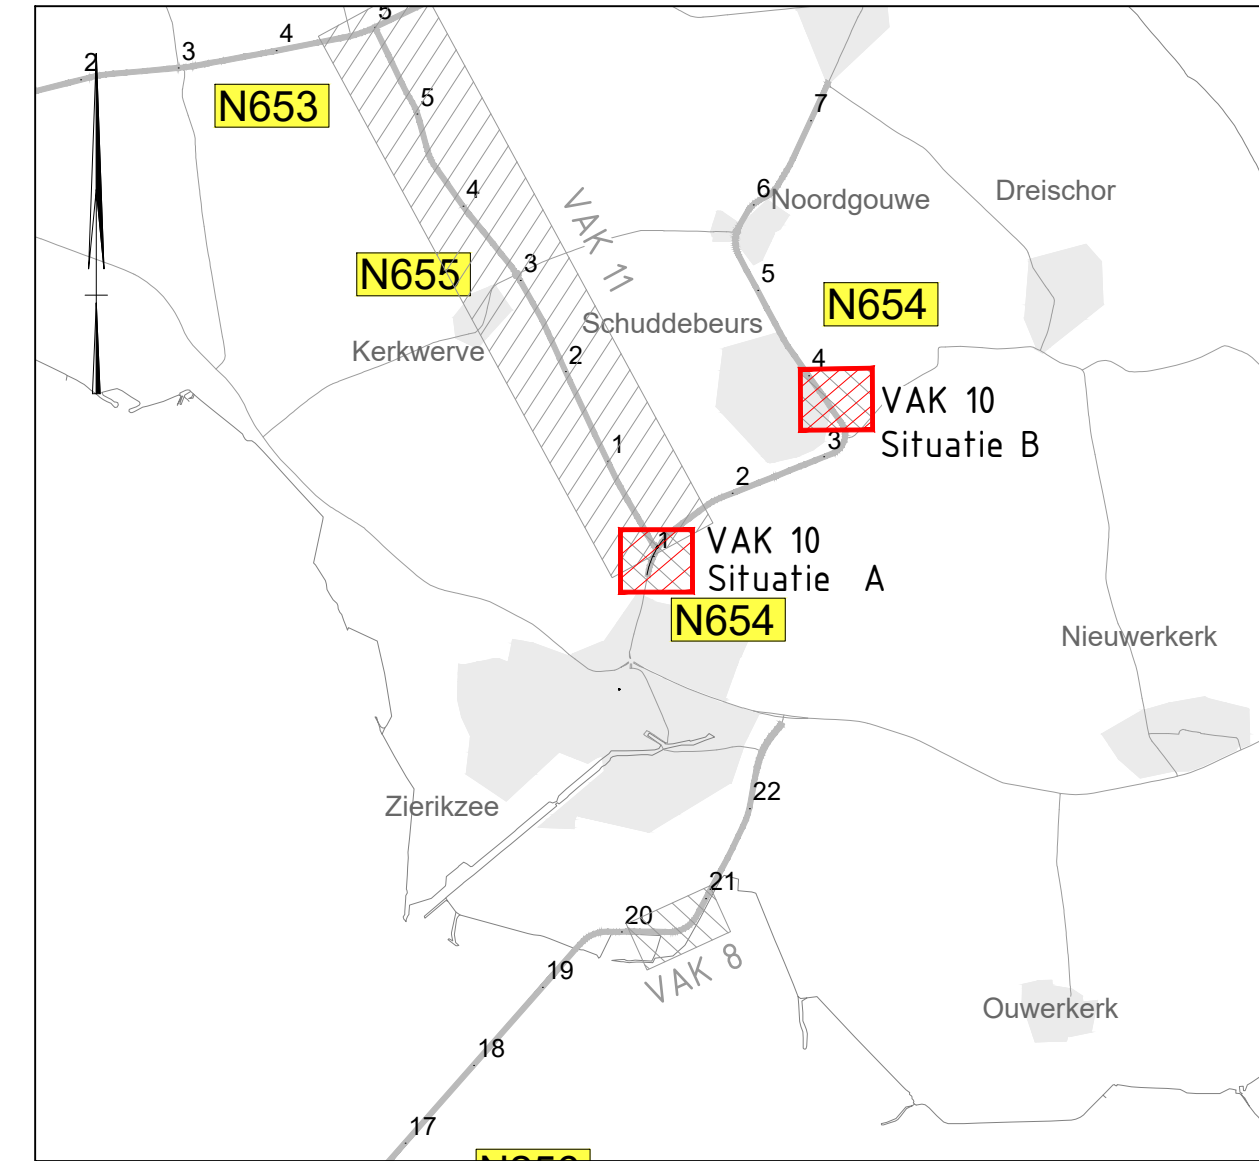

rev.	omschrijving	akkoord	datum
	Provincie Zeeland	Infrastructuur en Vastgoed	
	Asfaltwerken Zeeland	getekend	BDERT d.d. 15-05-2023
	Bestek I&V02-2023	gecontroleerd	WHEIJ d.d. 15-05-2023
	Situatietekening Vak 10	akkoord	RME d.d. 15-05-2023
	N654 FP km. 0.780 - 1.130	Schaal	1:500
		in 1 bladen, blad nr.	1
		Formaat	A0
		Tek.nr.	PRIV-001-0010