
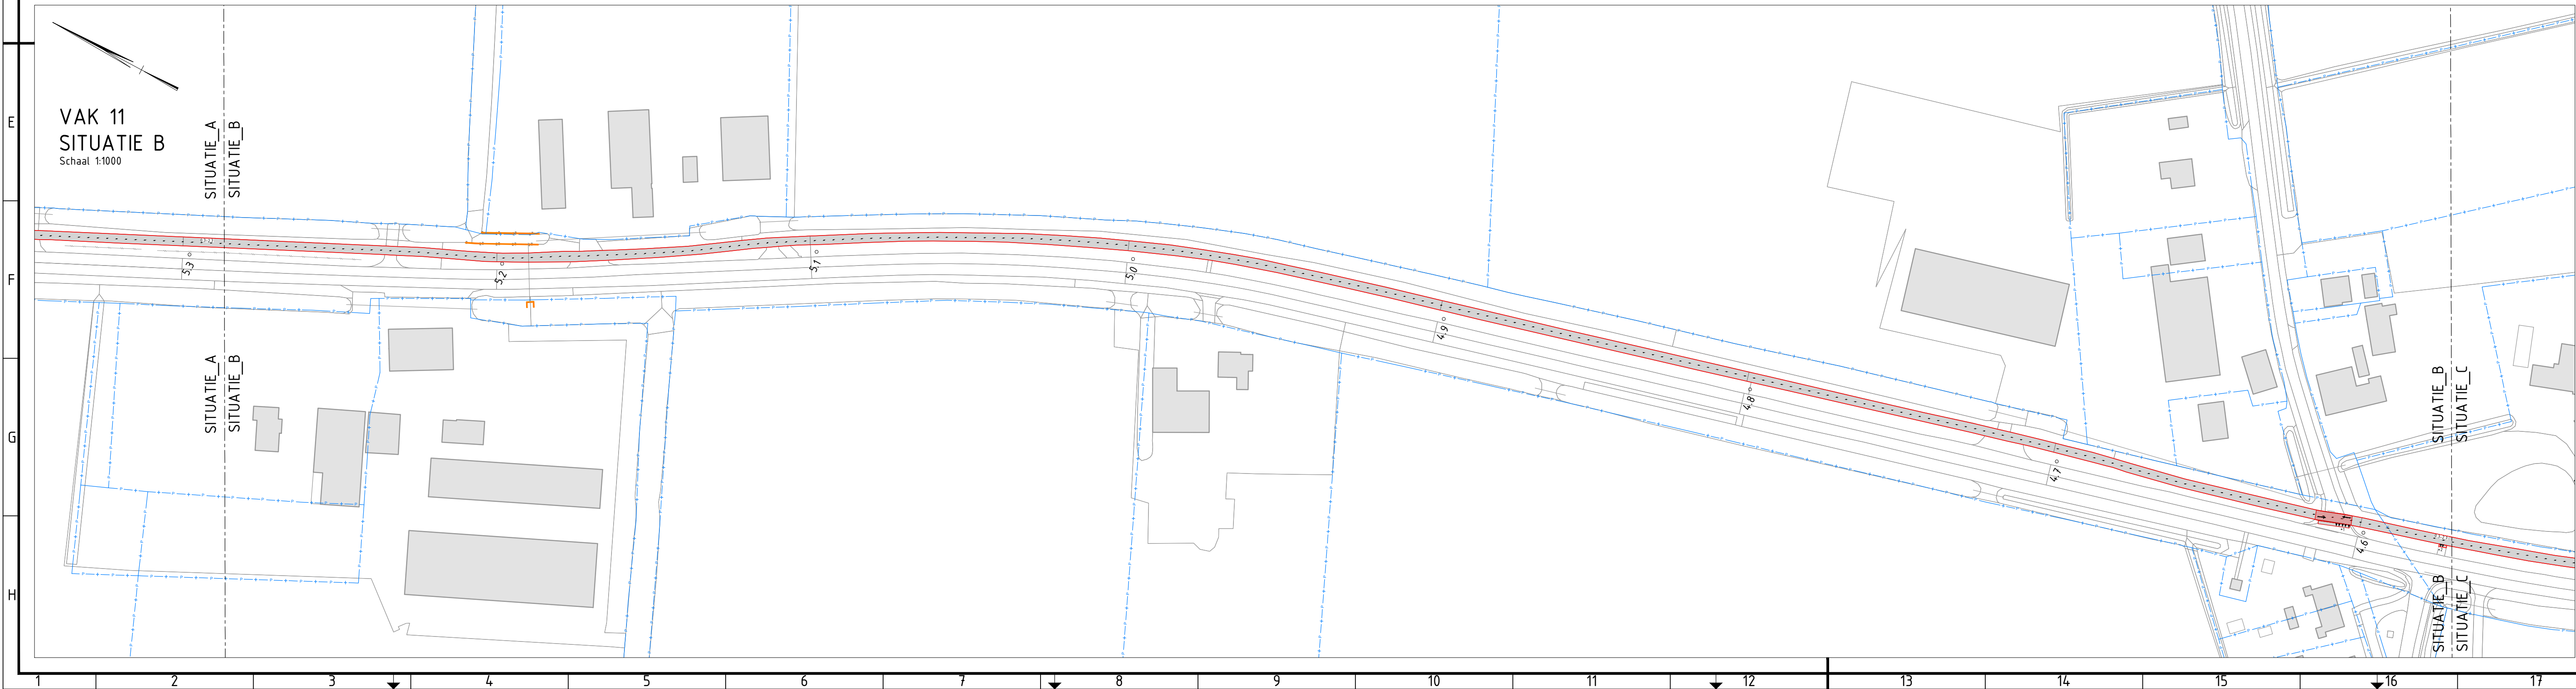


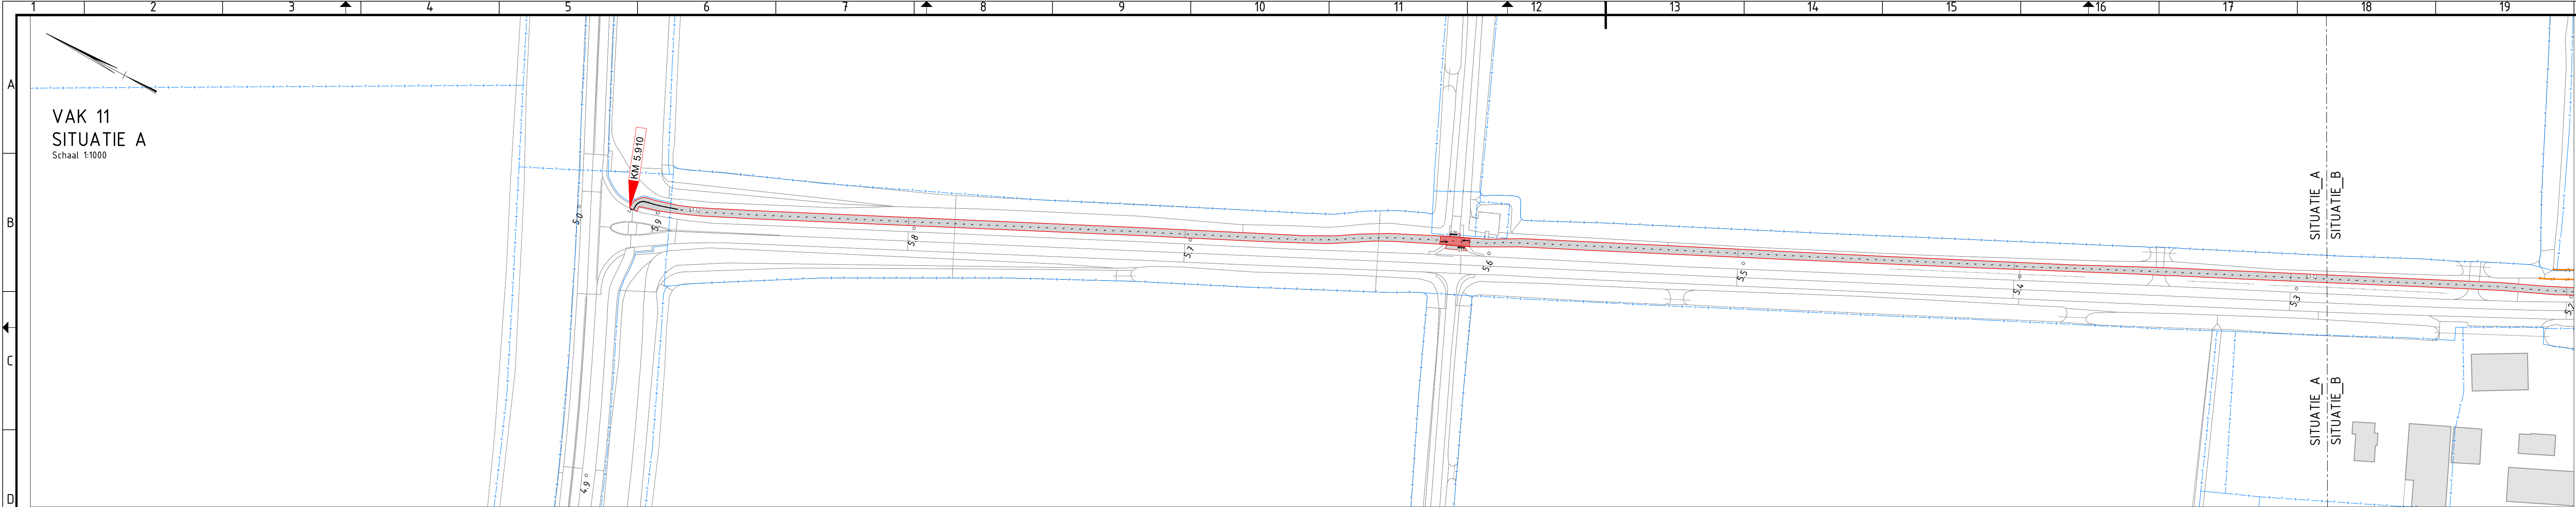

VERKLARING:


SITUATIE

- FREZEN 0.025 ASFALT  
AANBRENGEN DEKLAAG AC 8 SURF DL-A, 0.025 DIK
- FREZEN 0.025 ASFALT  
AANBRENGEN DEKLAAG AC 8 SURF DL-A 0.025 DIK  
CA. 40% FREZEN 0.040 ASFALT, OP AANWIJZING DIRECTIE  
AANBRENGEN WAPENINGSDOEK + TUSSENLAAG AC 16 BIND TL-A
- FREZEN 0.065 ASFALT (FIETSPAD ROOD)  
AANBRENGEN TUSSENLAAG AC16 BIND TL-A, 0.040 DIK  
AANBRENGEN DEKLAAG AC 8 SURF DL-A, 0.025 DIK (ROOD)
- AANBRENGEN MARKERING ONONDERBROKEN 0.10 BREED
- AANBRENGEN MARKERING 0.30-2.70, 0.10 BREED
- AANBRENGEN MARKERING 0.50-0.50, 0.10 BREED
- AANBRENGEN PIJLMARKERING 1.50
- AANBRENGEN STOPSTREEP 0.30
- AANBRENGEN HAAIENTAND MARKERING 0.50X0.70(+1) / 0.30X0.30(+2)
- FREZEN LIPLAS
- KM 0.985 KILOMETERPUNTEN WEGVAKKEN

VAKINDELING ASFALTERINGSWERKZAAMHEDEN

VAK 11: FL - N655 KM 0.00 - 5.910

\*HB= HOOFDRIJBAAN, KRP= KRUISPUNT, ROT= ROTONDE, FL= FIETSPAD  
LINKS(OPLOPENDE KILOMETRERING), FR= FIETSPAD RECHTS(OPLOPENDE KILOMETRERING)

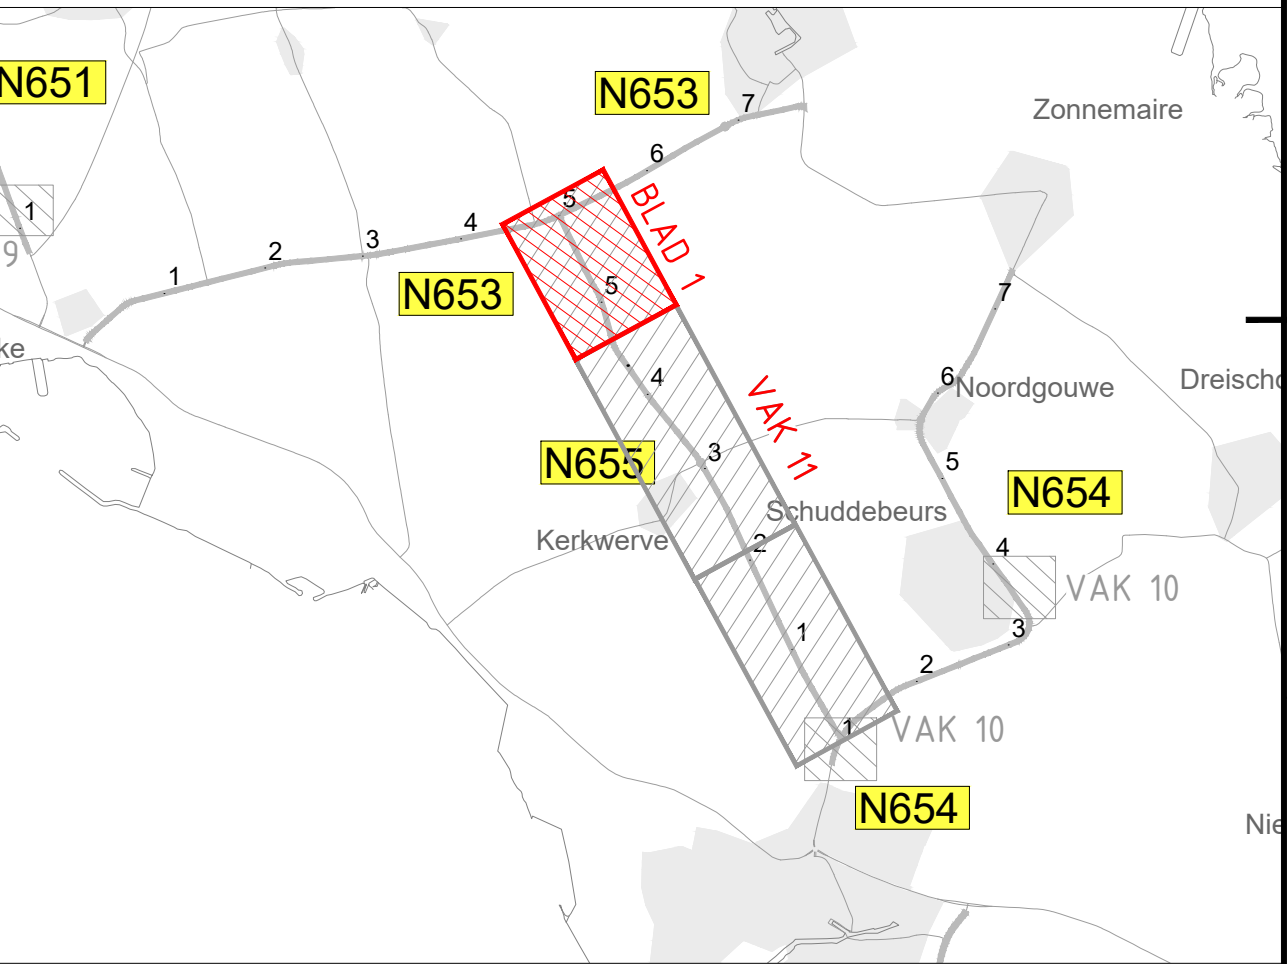

| rev.                          | omschrijving | akkoord                    | datum                    |
|-------------------------------|--------------|----------------------------|--------------------------|
| Provincie Zeeland             |              | Infrastructuur en Vastgoed |                          |
| Aafaltwerken Zeeland          |              | getekend                   | DAZEM<br>d.d. 15-05-2023 |
| Bestek I&V 02-2023            |              | gecontroleerd              | WHEIJ<br>d.d. 15-05-2023 |
| Situatietekening              |              | akkoord                    | RME<br>d.d. 15-05-2023   |
| Vak 11 N655 FL km 0.000-5.900 |              | Schaal                     | 1:1000                   |
|                               |              | in                         | 1 bladen, blad nr. 1     |
|                               |              | Formaat                    | A2.0                     |
|                               |              | Tek.nr.                    | PRIV-001-0011            |

