



 

VERKLARING:

- SITUATIE
- FREZEN 0.025 ASFALT
AANBRENGEN DEKLAAG AC 8 SURF DL-A, 0.025 DIK
 - FREZEN 0.025 ASFALT
AANBRENGEN DEKLAAG AC 8 SURF DL-A 0.025 DIK
CA. 40% FREZEN 0.040 ASFALT, OP AANWIJZING DIRECTIE
 - AANBRENGEN WAPENINGSDOEK + TUSSENLAAG AC 16 BIND TL-A
 - FREZEN 0.065 ASFALT (FIETSPAD ROOD)
AANBRENGEN TUSSENLAAG AC16 BIND TL-A, 0.040 DIK
AANBRENGEN DEKLAAG AC 8 SURF DL-A, 0.025 DIK (ROOD)
 - AANBRENGEN MARKERING ONONDERBROKEN 0.10 BREED
 - AANBRENGEN MARKERING 0.30-2.70, 0.10 BREED
 - AANBRENGEN MARKERING 0.50-0.50, 0.10 BREED
 - AANBRENGEN PIJLMARKERING 150
 - AANBRENGEN STOPSTREEP 0.30
 - AANBRENGEN HAAIENTAND MARKERING 0.50X0.70(+1) / 0.30X0.30(+2)
 - FREZEN LIPLAS
 - KILOMETERPUNTEN WEGVAKKEN

VAKINDELING ASFALTERINGSWERKZAAMHEDEN
VAK 11: FL - N655 KM 0.00 - 5.910
*HB= HOOFDRUBAAN, KRP= KRUISPUNT, ROT= ROTONDE, FL= FIETSPAD
LINKS(OPLOPENDE KILOMETRERING), FR= FIETSPAD RECHTS(OPLOPENDE KILOMETRERING)

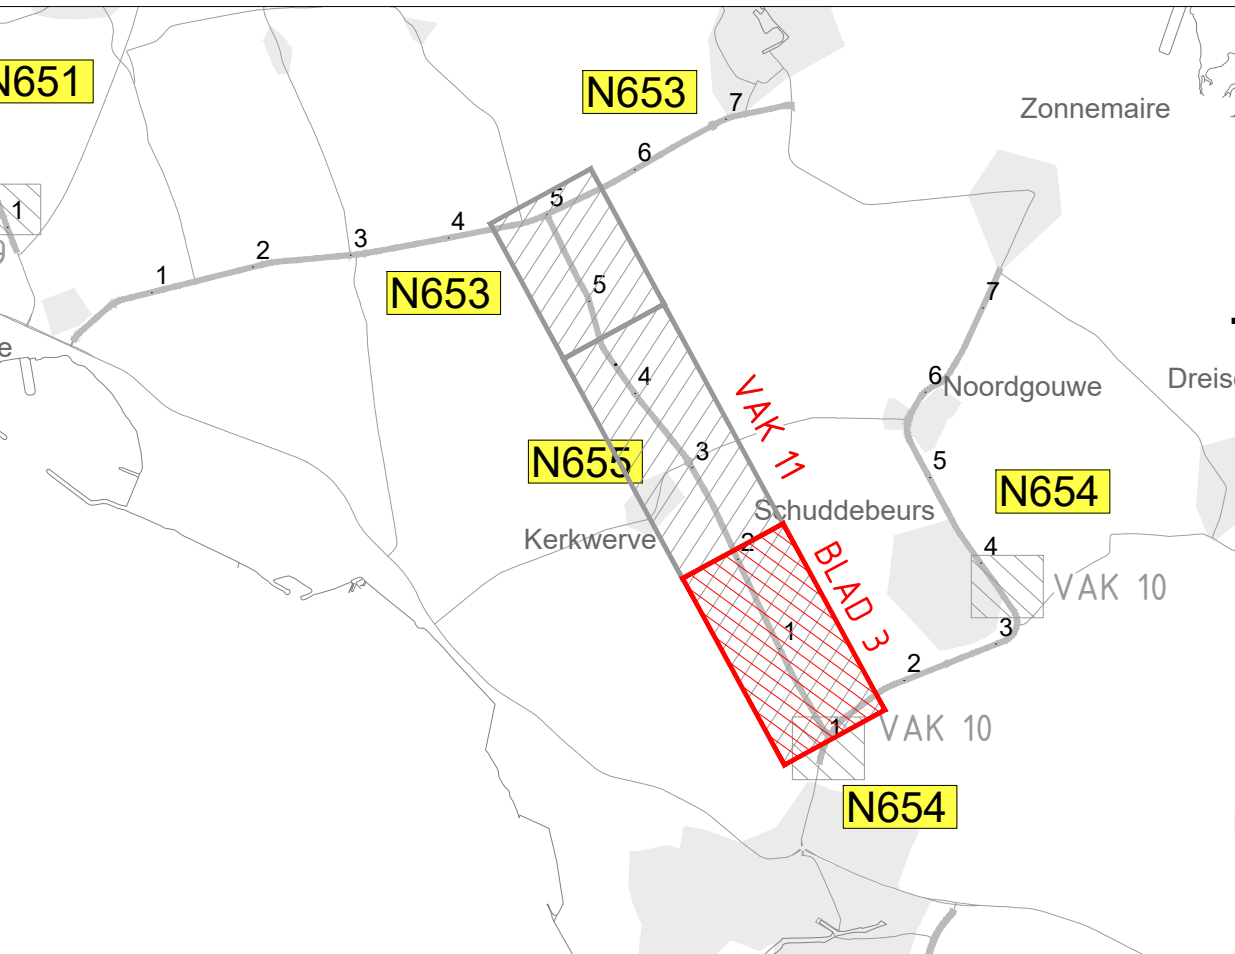

rev.	omschrijving	akkoord	datum
Provincie Zeeland		Infrastructuur en Vastgoed	
Aafaltwerken Zeeland Bestek I&V 02-2023 Situatietekening Vak 11 FL N655 km 0.000-5.900		getekend	DAZEM d.d. 15-05-2023
		gecontroleerd	WHEIJ d.d. 15-05-2023
		akkoord	RME d.d. 15-04-2023
		Schaal	1:1000
		in 3 bladen, blad nr.	3
Provincie Zeeland		Formaat	A2.1470
		Tek.nr.	PRIV-001-0011