
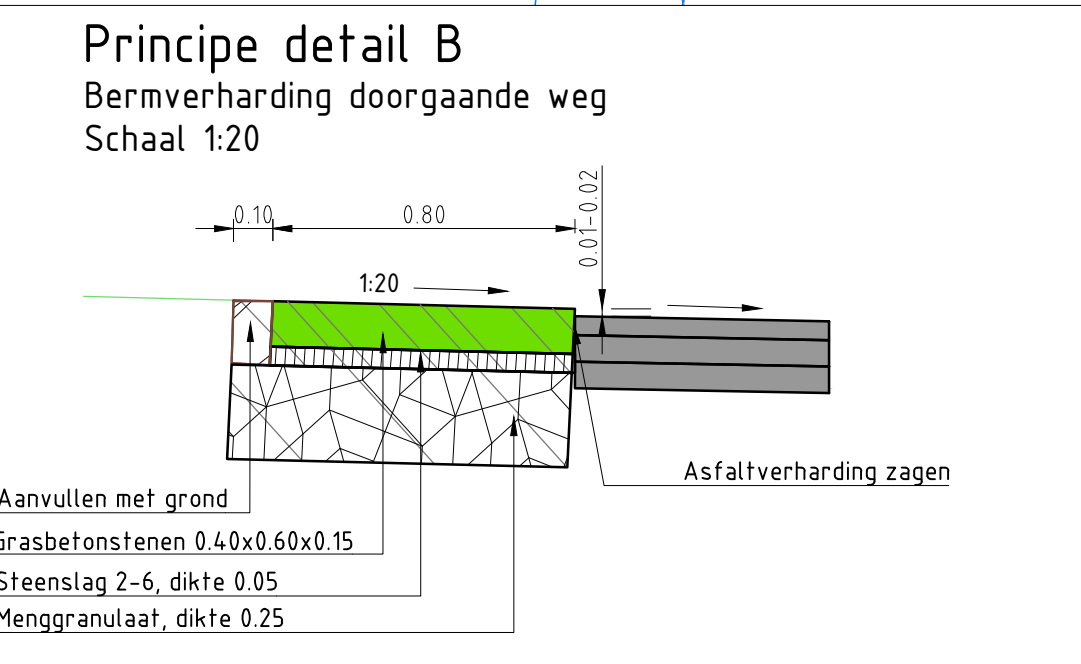
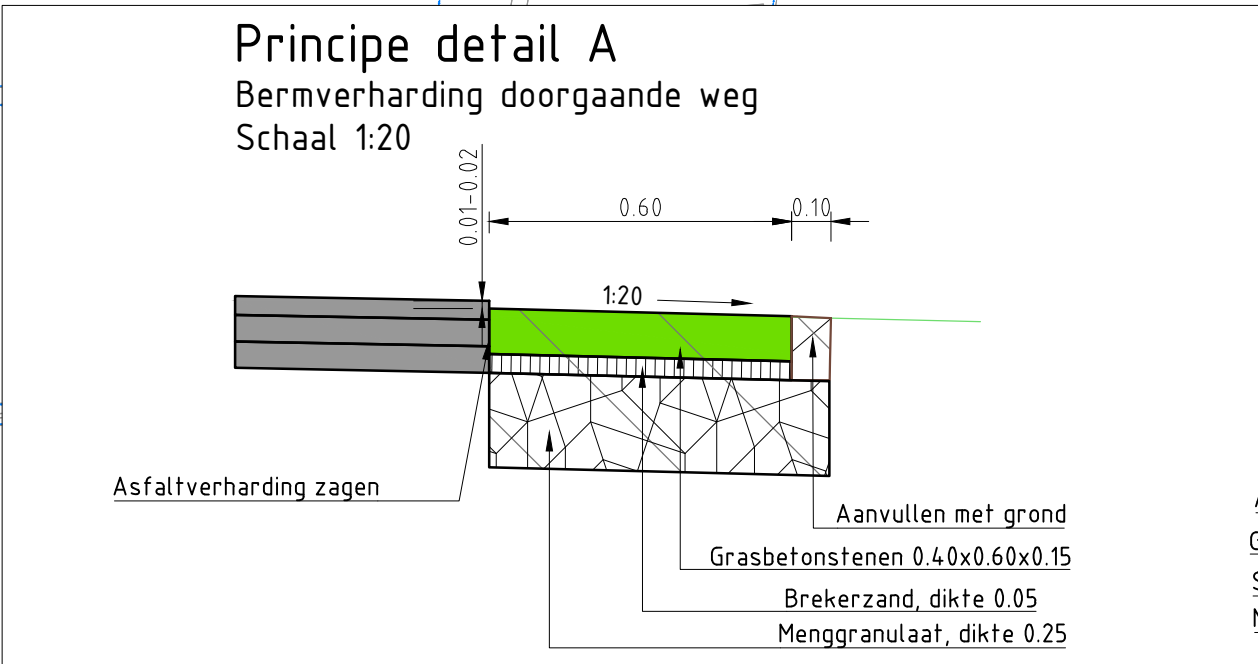


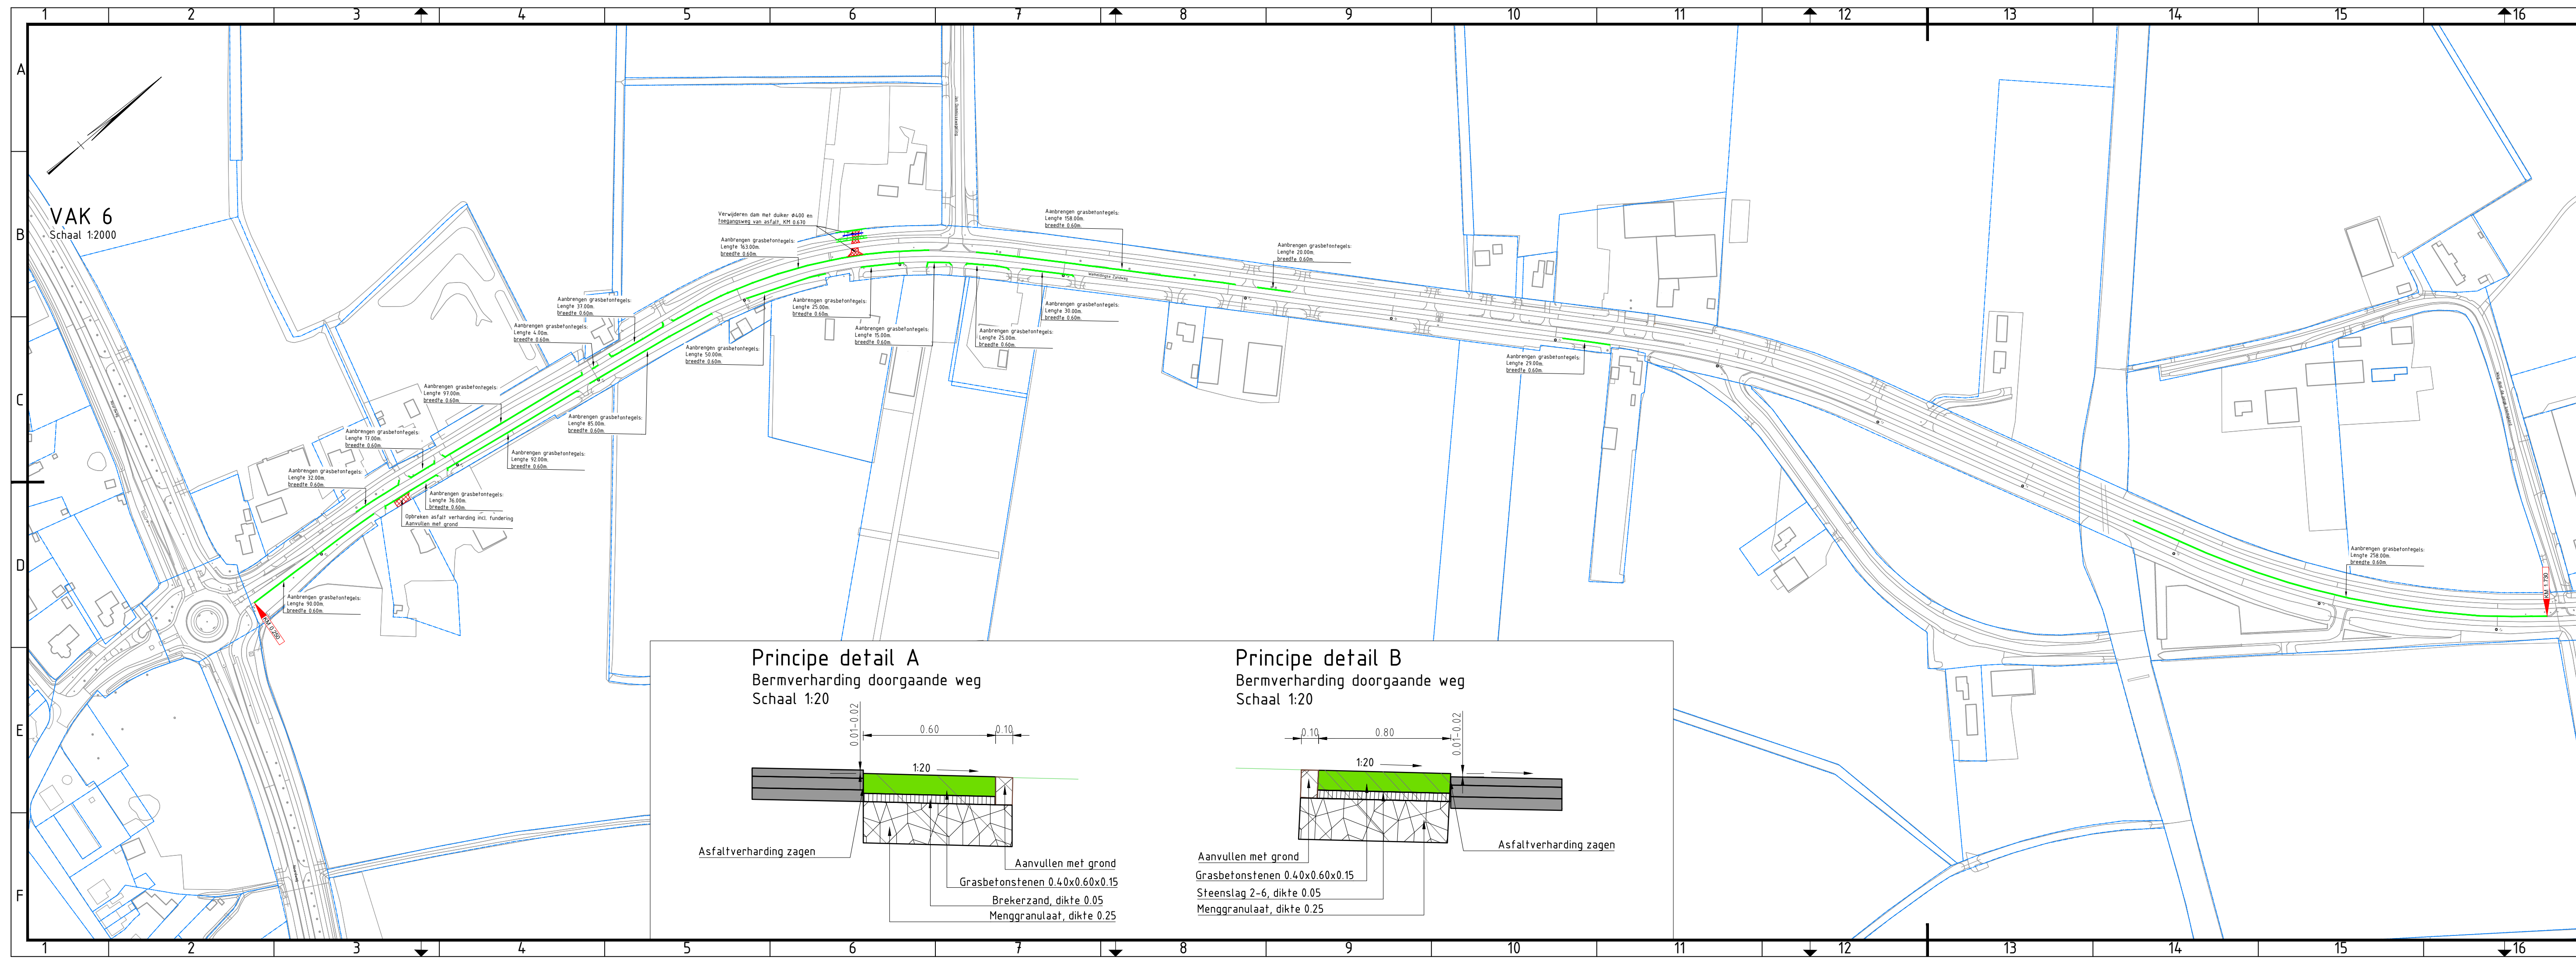

Voor graven cunet ter plaatse van bomen, boomwortels inzagen.

VERKLARING:

- SITUATIE**
- AANBRENGEN GRASBETONTEGELS 0.40x0.60x0.15, BREEDTE 0.60
 - KM 0.985 KILOMETERPUNTEN WEGVAKKEN


PRINCIPE DOORSNEDE

- BESTAANDE ASFALTVERHARDING
- AANBRENGEN GRASBETONTEGELS 0.40x0.60x0.12
- ONTGRAVEN GROND
- AANVULLEN GROND
- AANBRENGEN BREKERZAND
- AANBRENGEN MENGGRANULAAT

VAKINDELING ASFALTERINGSWERKZAAMHEDEN

VAK 6: HB - N671 KM 0.250 - 1.730

*HB= HOOFDRUBAAN, KRP= KRUISPUNT, ROT= ROTONDE, FL= FIETSPAD
LINKS(OPLOPENDE KILOMETRERING), FR= FIETSPAD RECHTS(OPLOPENDE KILOMETRERING)

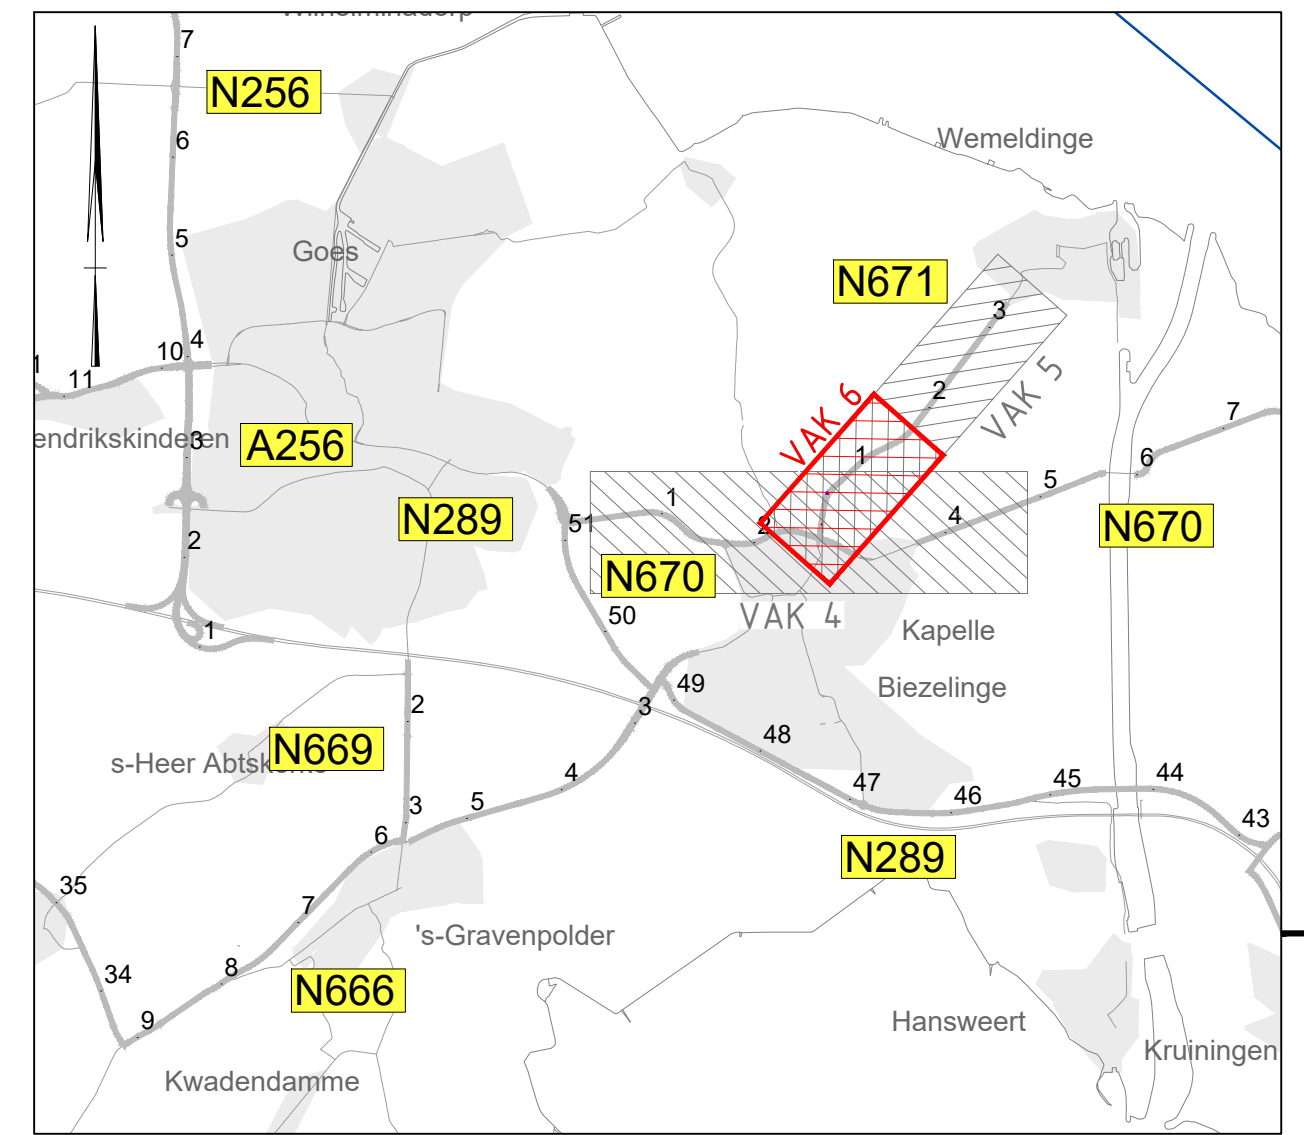

rev.	omschrijving	akkoord	datum
Provincie Zeeland		Infrastructuur en Vastgoed	
Asfaltwerken Zeeland		getekend	BDERT d.d. 15-05-2023
Bestek I&V02-2023 Situatietekening Vak 6 N671 HB km. 0.250 - 1.730		gecontroleerd	WHEIJ d.d. 15-05-2023
		akkoord	RME d.d. 15-05-2023
		Schaal	1:500
		in	1 bladen, blad nr. 1
		Formaat	A3.0
		Tek.nr.	PRIV-001-0012