

Bevestiging geleiders machinezijde
aan vloer en verdiepingsvloer
(staal)
trekkracht 120 Kg per bevestigingspunt


B1

Bevestiging geleiders machinezijde
aan bouwkundig plafond

trekkracht 120 Kg per bevestigingspunt

B2

Tussenwand is de
scheidingwand tussen
platform & machinezijde

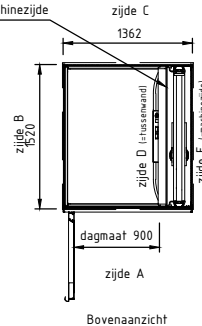

Bovenaanzicht

Voor Akkoord

Datum:

Handtekening / Paraaf

Gewenste leverweek:

Aandachtspunten:


- Draairichting van de deuren.
- Machinezijde (links of rechts)
- De opvoerhoogte (is bovenkant afgewerkte vloer tot bovenkant afgewerkte verdiepingsvloer)
- Er mogen geen vreemde leidingen aanwezig zijn in de aangegeven liftsparring.
- Er mag geen aardlekschakelaar aanwezig zijn (of een klasse B aardlekschakelaar geschikt voor frequentie geregelde apparatuur).

Afwerking:

- | | |
|-------------------------------------|-------------------------------|
| - Afwerking deuren inclusief kozijn | Gepoedercoat in RAL 9016 GU70 |
| - Afwerking haalknoppen | IP55 waterbestendig |
| - Afwerking schacht | Gepoedercoat in RAL 9016 |
| - Afwerking hoekprofielen | Gepoedercoat in RAL 9016 |
| - Afwerking platformwand | Gepoedercoat in RAL 9016 |
| - Afwerking platformvloer | Vinyl antraciet, anti-slip |


Extra opties bij de levering inbegrepen:

- Schacht voorzien van een plafond incl. LED-verlichting afgewerkt in RAL 9016
 - Verlichting schakelt automatisch in of uit bij het betreden of verlaten van de lift
 - 3 aluminium liftdeuren type AL-5 met groot Panorama glasvenster
 - 3 liftdeuren voorzien van deurstopper om de naar buiten draaiende deur op te vangen
 - 3 vandaalbestendige ronde haalknoppen, IP55 waterbestendig
 - Spreek-/luister verbinding, programmeerbaar met 2 nummers
 - Lift uitgevoerd met een 4G GSM module, u of uw klant dient zelf voor een SIM-kaart / 06-nr. / abonnement te zorgen welke bij installatie operationeel is
 - Brandweerschakeling
 - Verdiepingsaanduiding en standaardwijzer in 3" inch LED-display op het platform
 - Zijde B is voorzien van 8 geharde en gelaagde glaspanelen, 904 mm hoog
 - Zijde C is voorzien van 8 geharde en gelaagde glaspanelen, 904 mm hoog
 - Zijde D (tussenwand) is voorzien van 8 geharde en gelaagde glaspanelen, 904 mm hoog
 - Zijde E (machinezijde) is voorzien van 8 geharde en gelaagde glaspanelen, 904 mm hoog
 - Zijde A is voorzien van 2 geharde en gelaagde glaspanelen in speciale maatvoering, afwijkend van de standaardpanelen, max. 1094 mm hoog
 - Zijde B is voorzien van 1 gehard en gelaagd glaspaneel in speciale maatvoering, afwijkend van de standaardpanelen, max. 1094 mm hoog
 - Zijde C is voorzien van 1 gehard en gelaagd glaspaneel in speciale maatvoering, afwijkend van de standaardpanelen, max. 1094 mm hoog
 - Zijde D (tussenwand) is voorzien van 1 gehard en gelaagd glaspaneel in speciale maatvoering, afwijkend van de standaardpanelen, max. 1094 mm hoog
 - Zijde E (machinezijde) is voorzien van 1 gehard en gelaagd glaspaneel in speciale maatvoering, afwijkend van de standaardpanelen, max. 1094 mm hoog
 - Glaspanelen voorzien van waterbestendige afdichtstrip tussen glas en cassette gezien de buitenopstelling
 - Poedercoaten van 3 liftdeuren buiten de standaard RAL kleur, in RAL 9016, GU 70
 - Poedercoaten achterzijde van het platform buiten de standaard kleur, in RAL 9016, GU 70
 - Elektrische verwarming in de schacht om de besturing vorstvrij te houden bij buitenopstelling
 - Thermostaatregelaar welke de elektrische verwarming aanstuurt
 - Soft start-stop van de beweging van de lift, 400V frequentie geregeld
 - Bij afgehele stroomuitval van het pand is de lift te bedienen door een automatisch nooddaalsysteem, bediening vanaf platform, door ingebouwd accupakket
 - Overige opties en specificaties zie schriftelijke opdracht van Aesy Liften B.V.
- Deze tekening dient voor akkoord ondertekend te worden door de opdrachtgever, deze tekening is bindend.

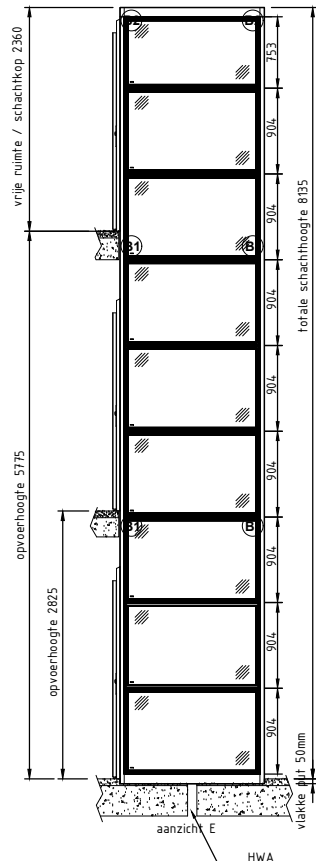


aanzicht E

HWA

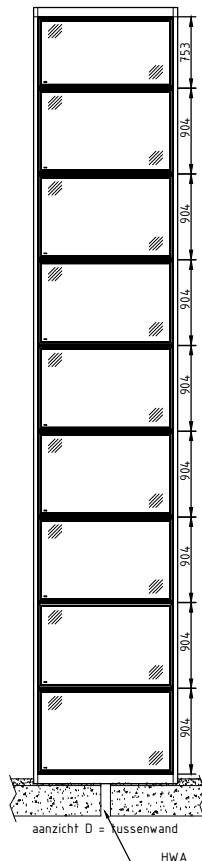


aanzicht D = tussenwand

HWA

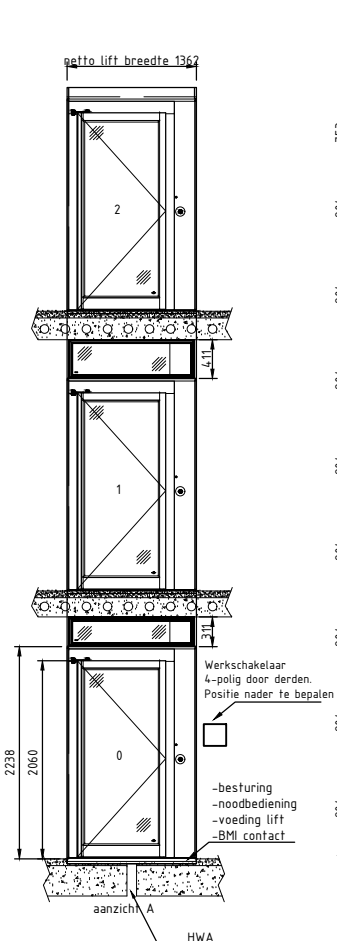


aanzicht A

HWA

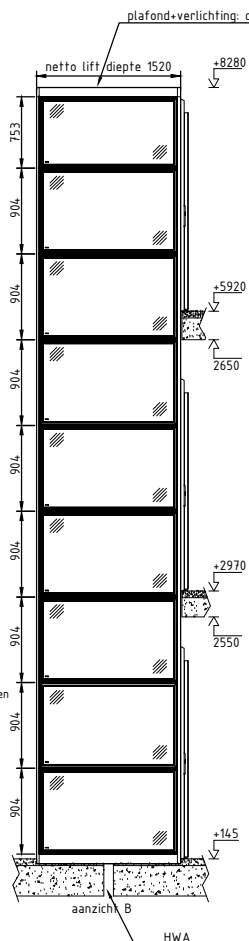

aanzicht B

HWA

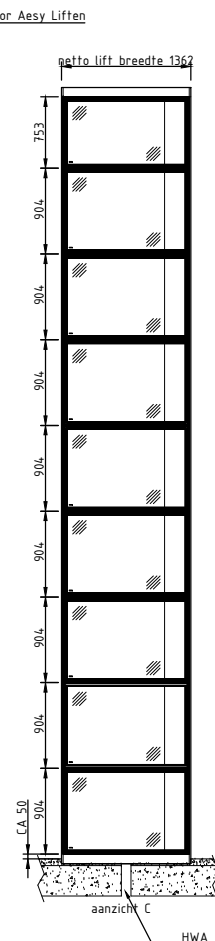

aanzicht C

HWA

aesy
LIFTEN

Aesy Liften B.V.
Mercurion 30
6903 PZ ZEVENAAR
telefoon: 0316 246 246
email: info@aesyliften.nl
url: www.aesyliften.nl

onderwerp: P+R te Breukelen	schakel: A4	formaat: A4	tekening datum: 23-03-2023
opdrachtgever: Ballast Nedam Park & Connect	order nummer: NL239406	getekend: RG	tekening datum: 23-03-2023
	beschrijving: aanzichten tekening		tekening nummer: 1-1

Alle rechten voorbehouden. Niets uit deze tekening mag worden vervaardigd of verspreid zonder schriftelijke toestemming van Aesy Liften B.V.