


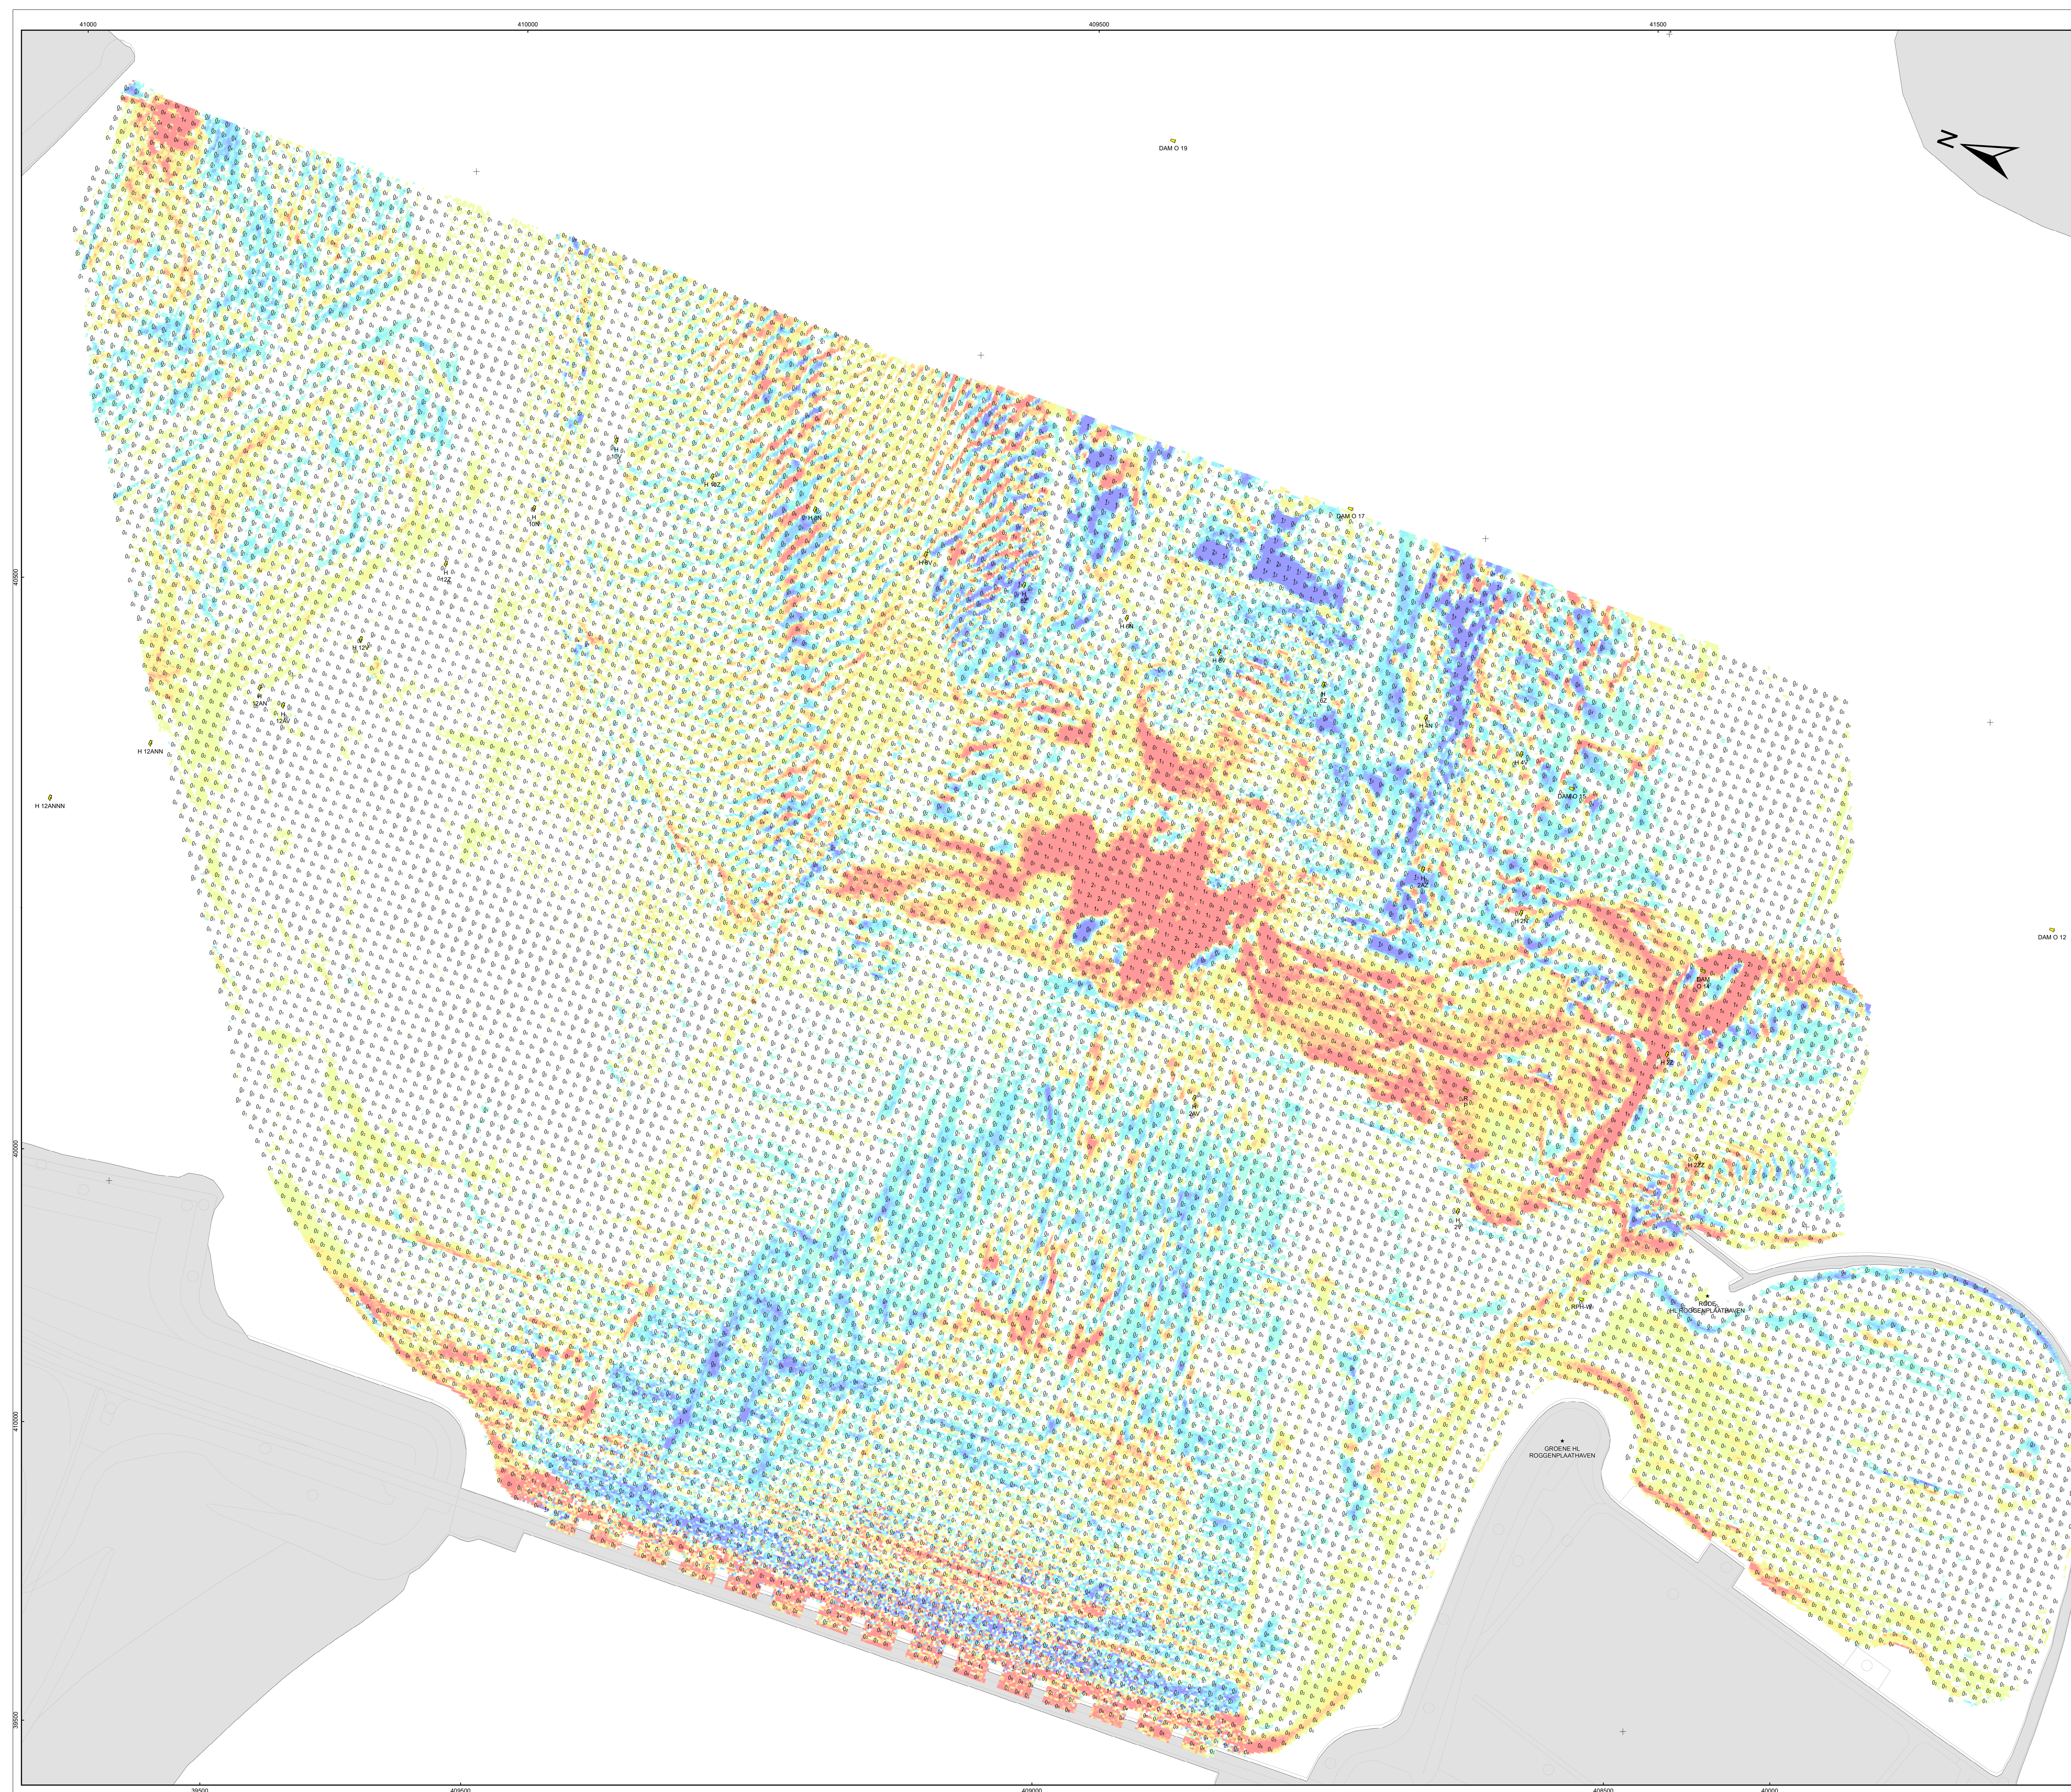


De lodinggegevens zijn bestemd voor het beheer-, onderzoek- en advieswerk van RWS

Deze kaart is niet bestemd voor nautische gebruik

Geodetische informatie	Algemene informatie
Projectie : Rijksdriehoekstelsel	Meetvaartig : Ms. Scaldis
Geodetische Datum : Amersfoort	Ingevoeren met : Simrad EM2040c
Ellipsoïde : Bessel	
Verticale Datum : NAP	Inwinsoftware : Qinsy 6.1
Referentiestation : NETPOS	Verwerkingsoftware : Gloud 2.2
Plaatsbepaling : GPS-RTK	Presentatie software : ArcGIS
Coördinaten : Omgerkend van ETRS89 via RDNAEDTANS2000	Datum vorige opname : 01-09-2020

verschil t.o.v. vorige opname	achtergrond	Gridcelgrootte is 1'1" meter
 < -0.5m (verdieping)		Verschilcijfers (m) is gebaseerd op gemiddelde diepte van gridcel van 10'10 meter
-0.5m - -0.4m		1 ₉ verschilcijfer boven vorige opname
 -0.4m - -0.3m		1 ₉ verschilcijfer onder vorige opname

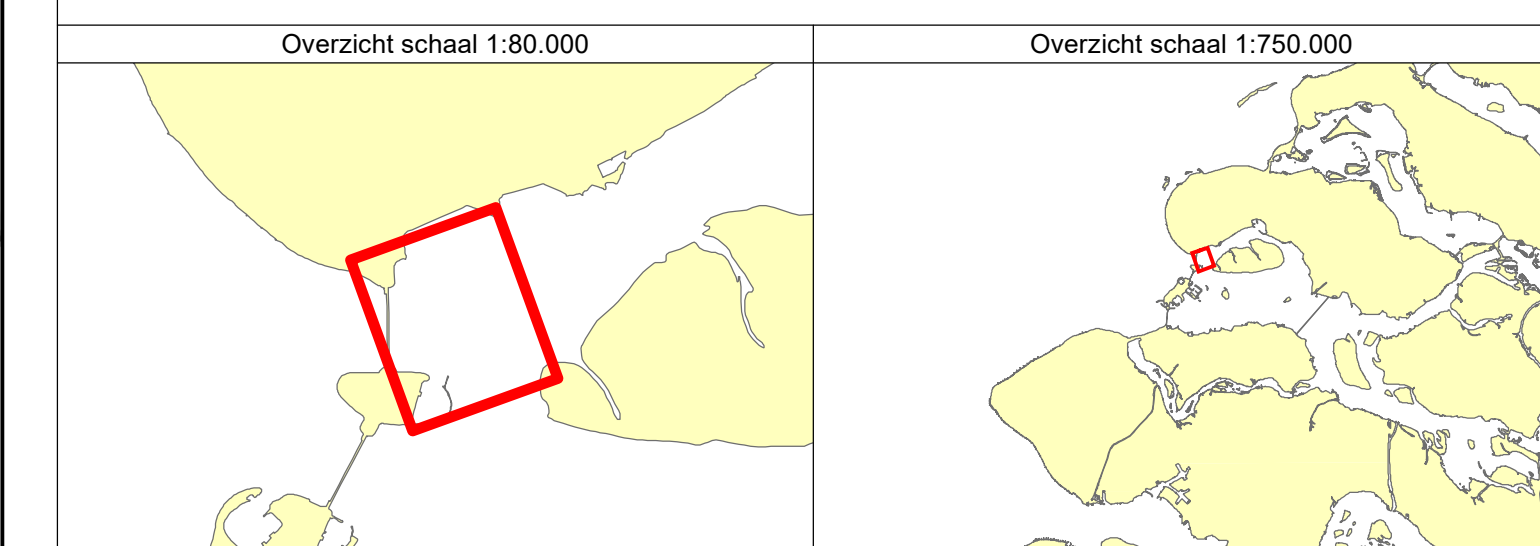

Oosterschelde
Hammen Oost bodembescherming
Diepteverschillen / Multibeam / Opnamedatum 26 februari 2021
t.o.v. 1 september 2020

Opdrachtgever:	 RWS CIV Irrigatie en Grondwater Aankomst Mobiliteit team Zeeland Data Productie/afzet in 18 Middenburg tel: 0118-622005	PRS projectcode Kaartnummer Kaarttype Norming data Formaat Schaal	210CS2103ml2_01 210CS2103ml2v_01 bad 1 van 1 NL Norm A 1:2.000
Opdrachtnemer:			
			
			

Aan deze uitgave kunnen geen rechten worden ontleend.