
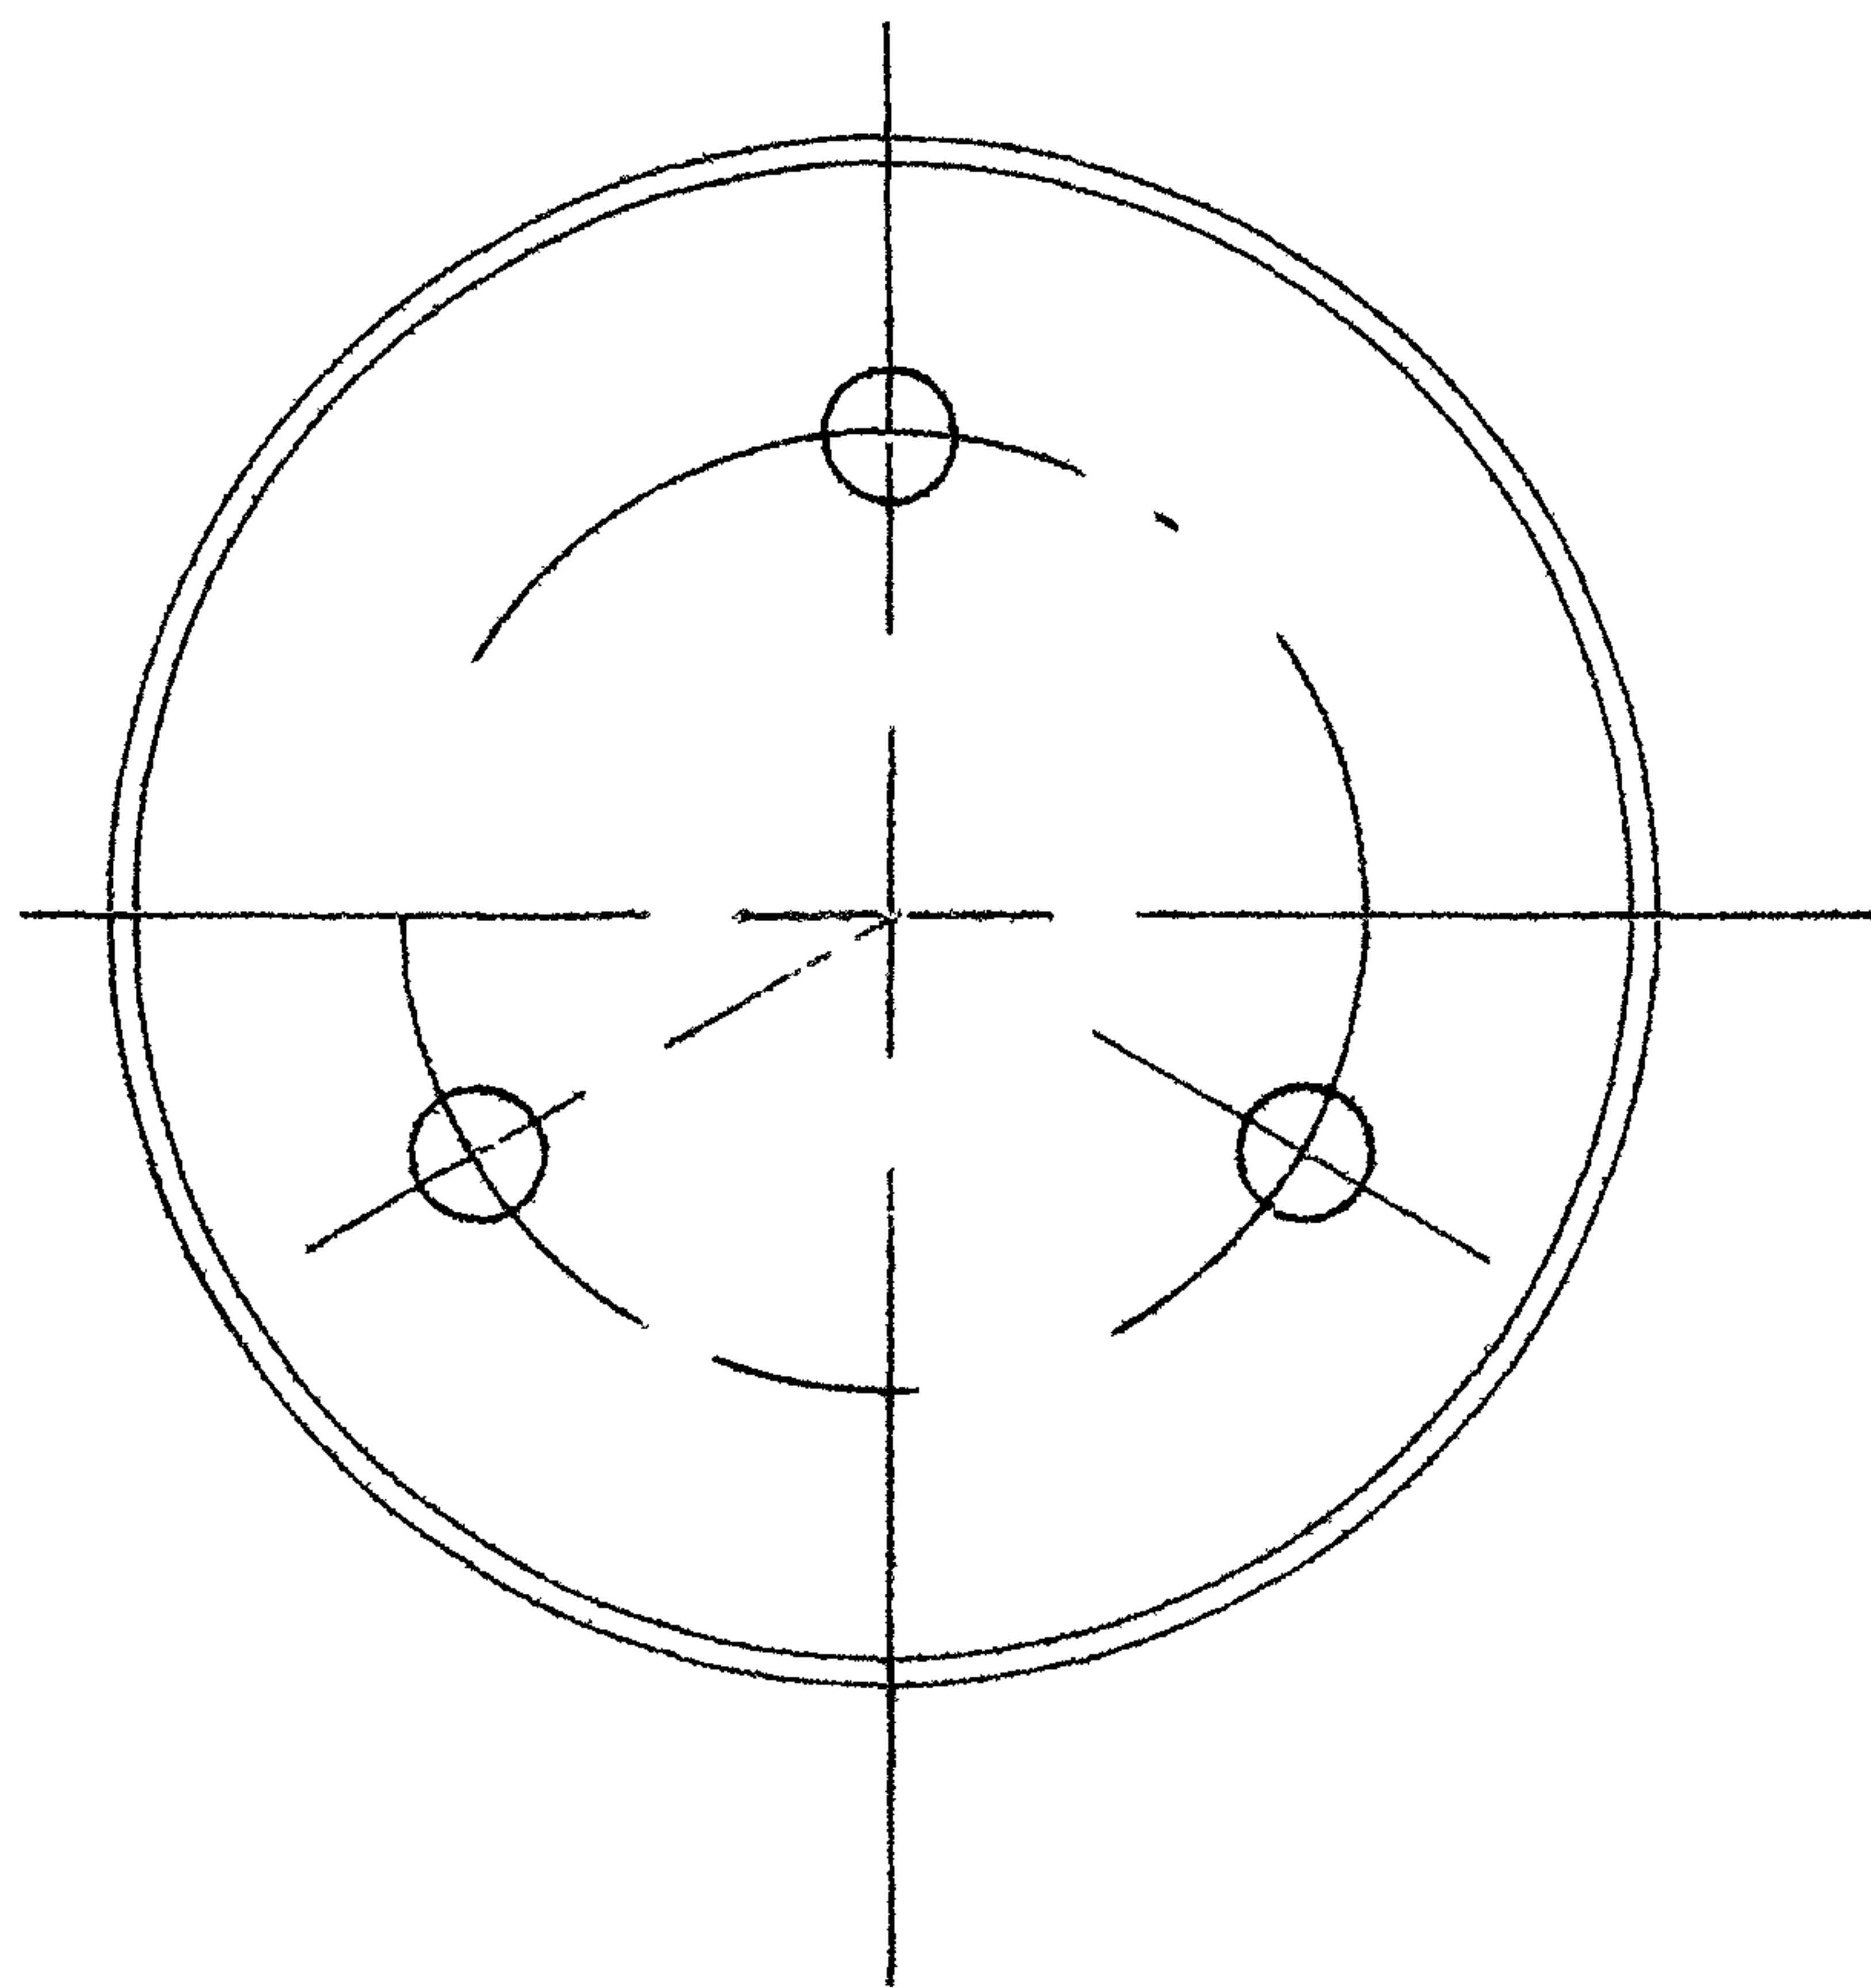


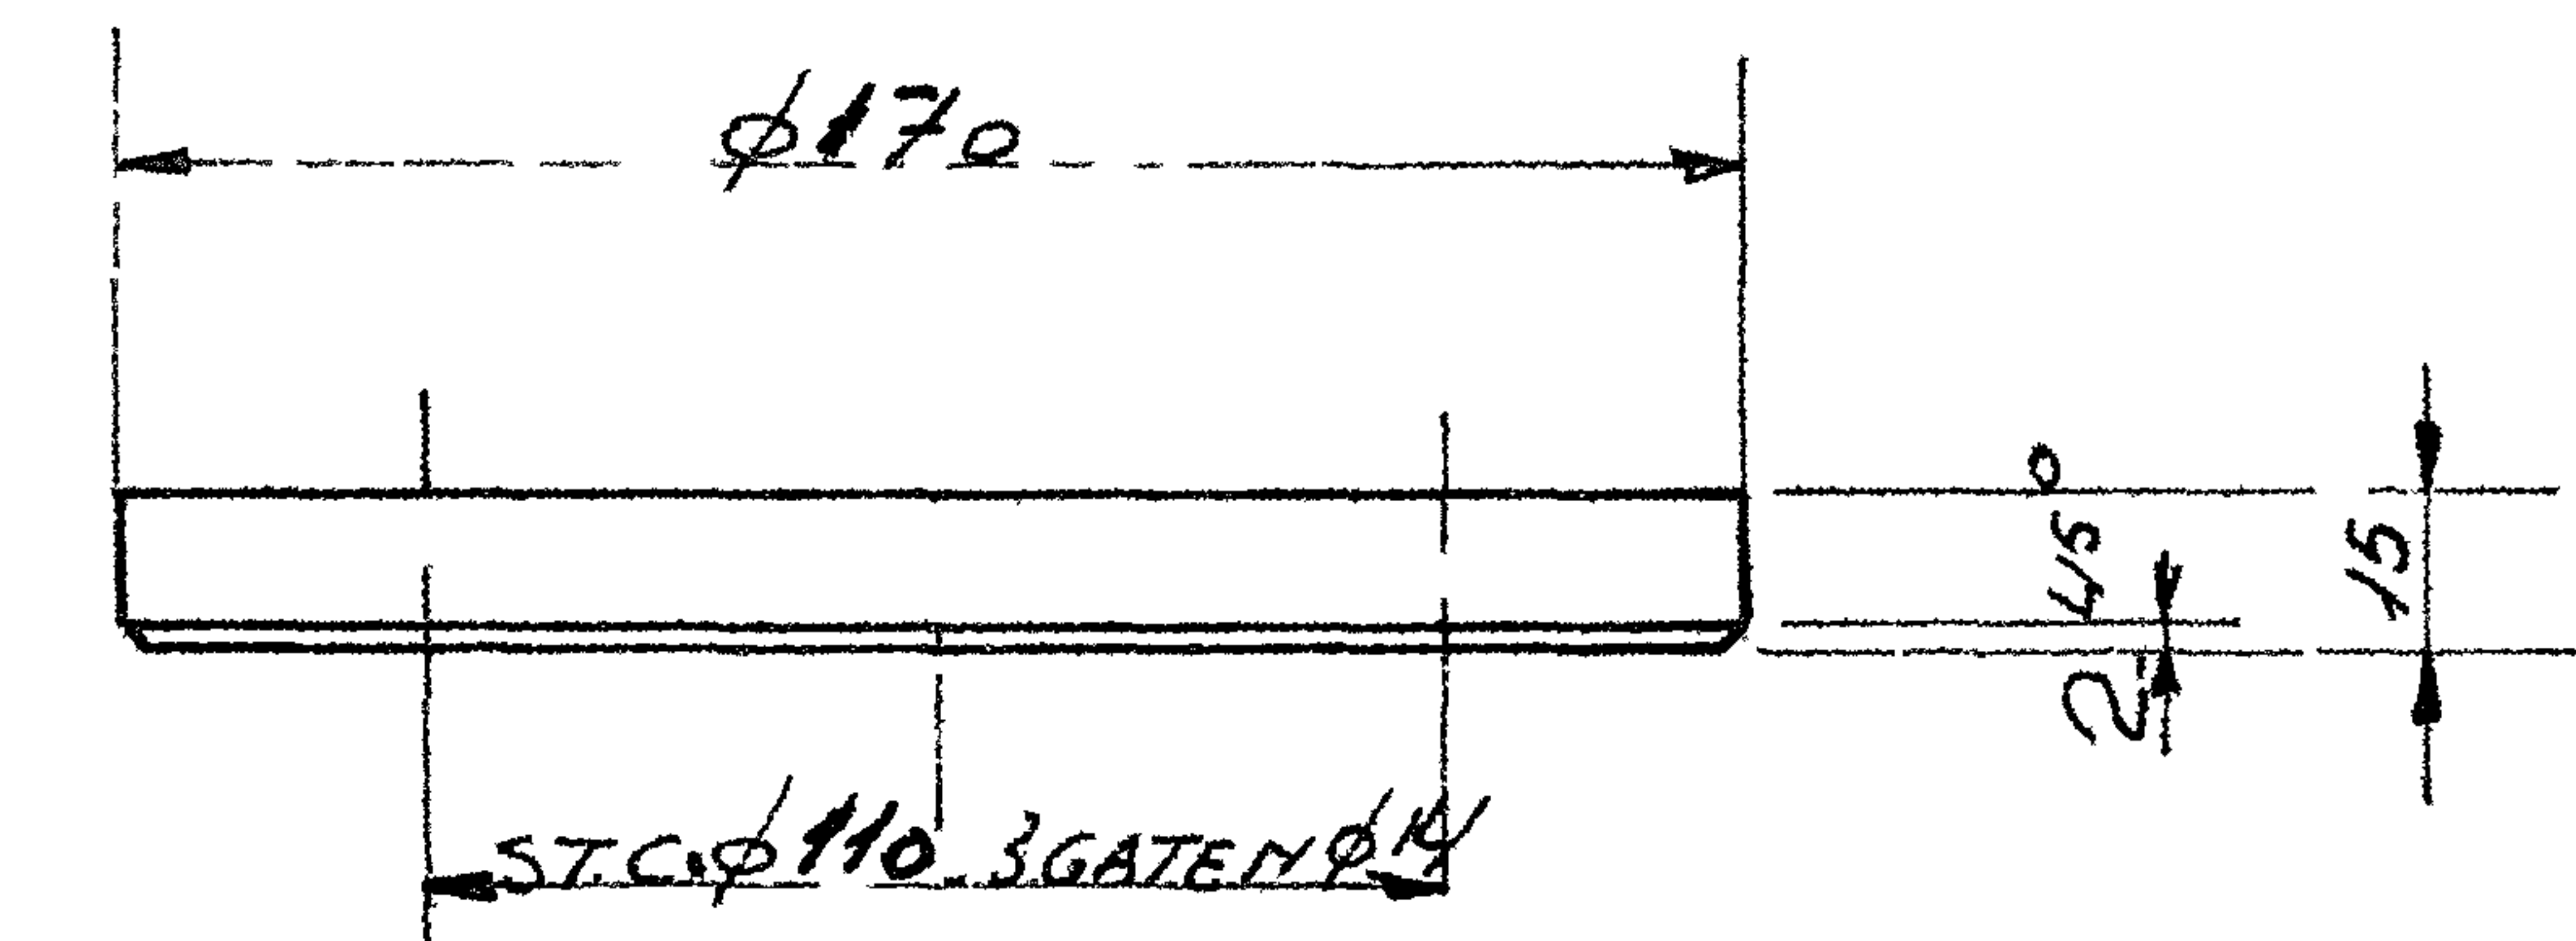

10B302A69327-22

		2	1	φ 170	L = 15	ck45	DIR 1720			
AANTAL			STUK NR	BENAMING	OPMERKING	MATERIAAL	MODEL NR	NOR MAAL	MAGA ZIJN	BUIT BEST
		ORD PER BRUG	SLUITPLAAT AS OPZETROL					BEH BIJ TEK BB 137 / 101		
HUBERT-SNEEK			SCHAAL 1 25	GEZ		FORMAAT	A4 BB 137 / 138			
			GET <i>June 13</i>	GEC		WXW 78'0992				