


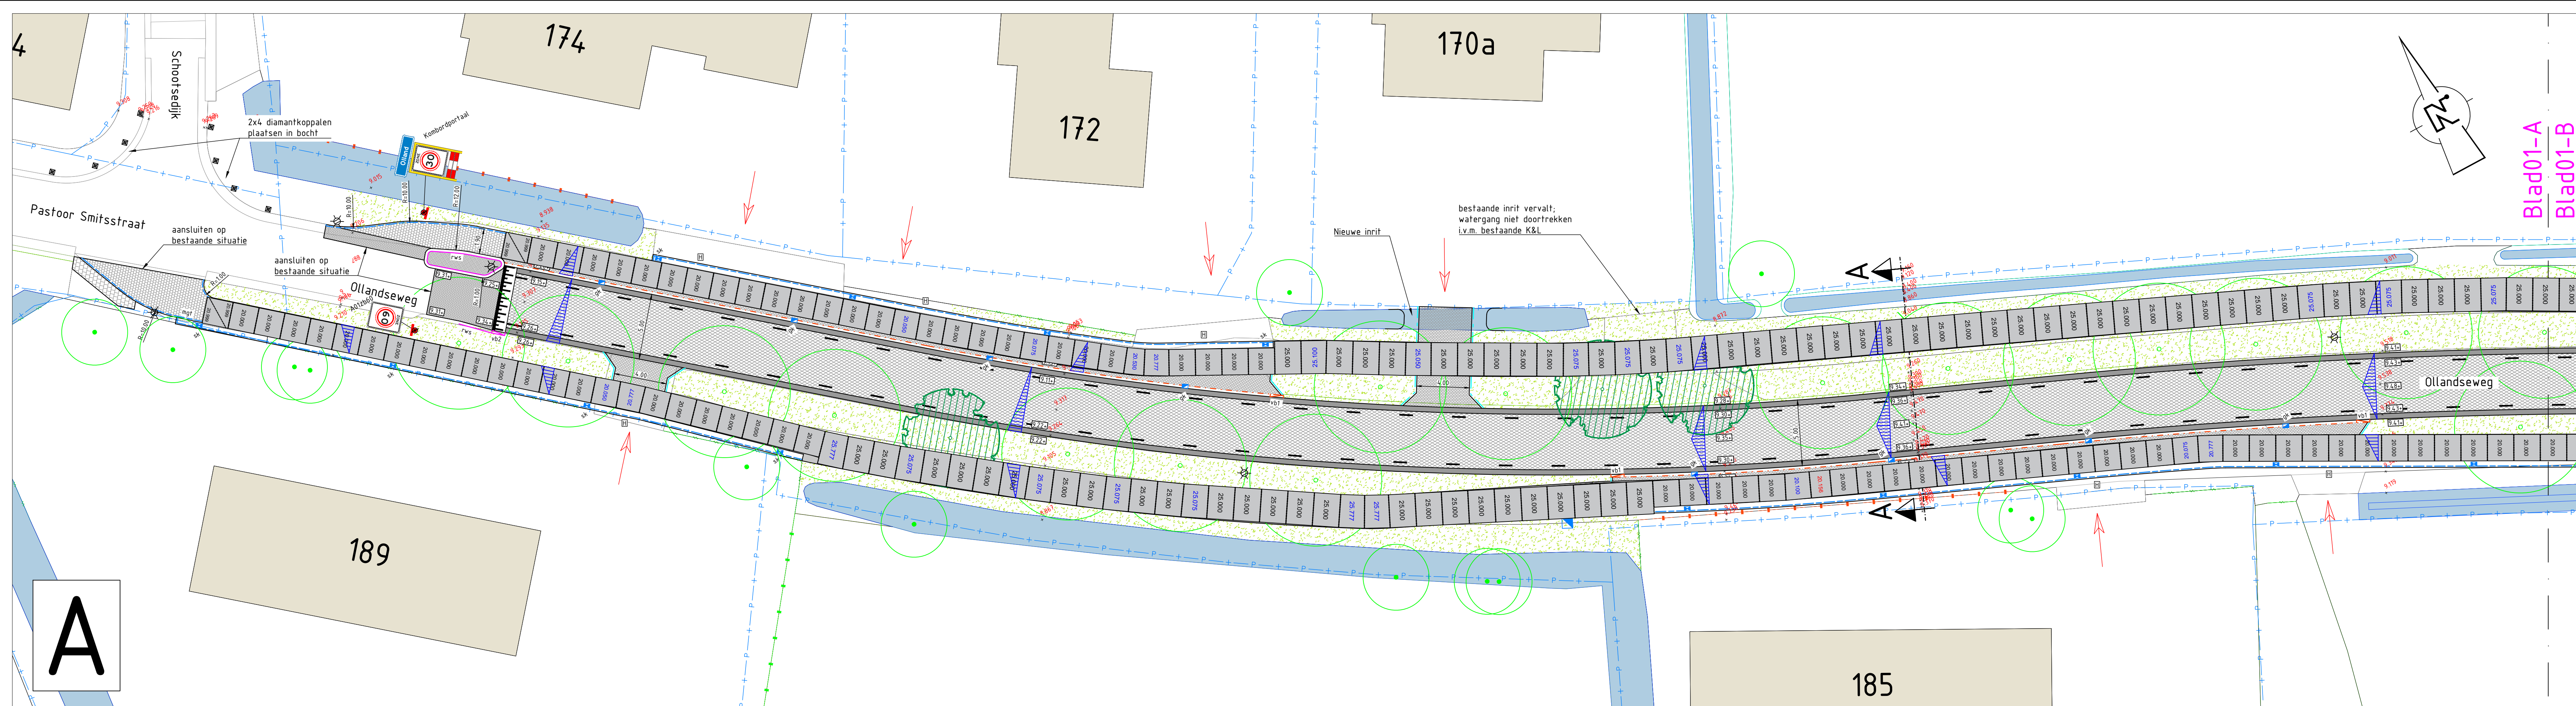
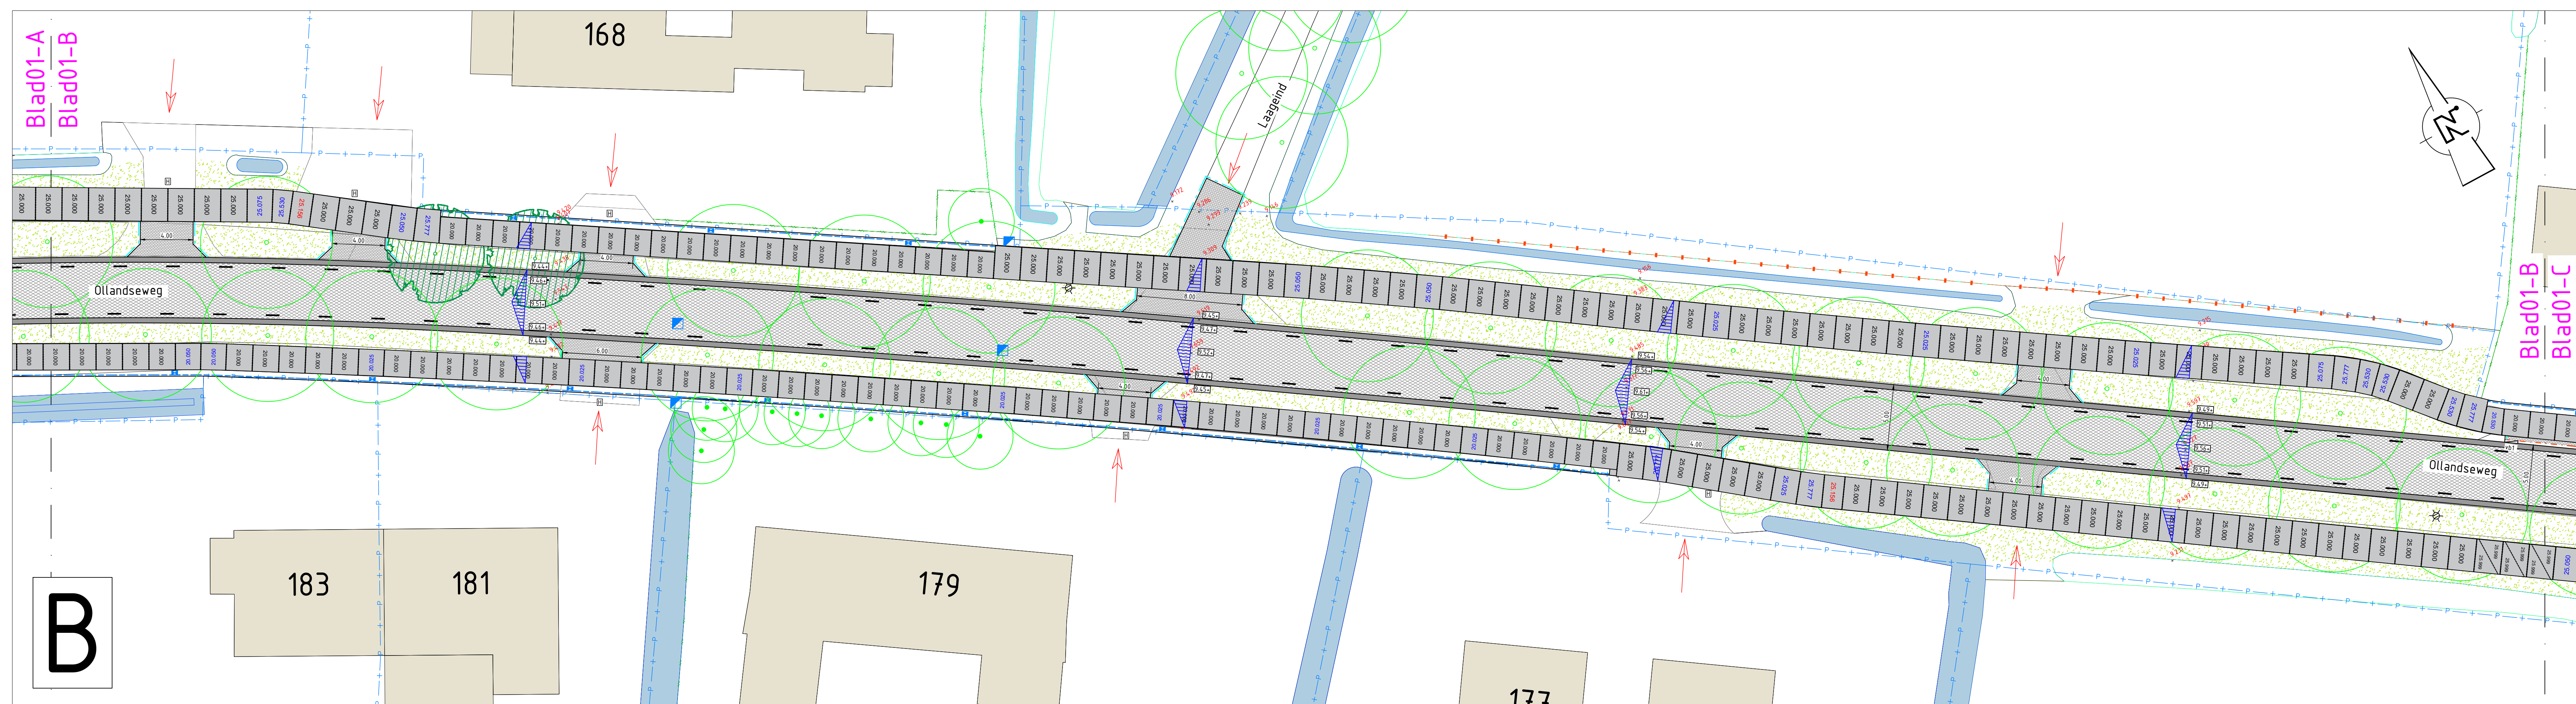
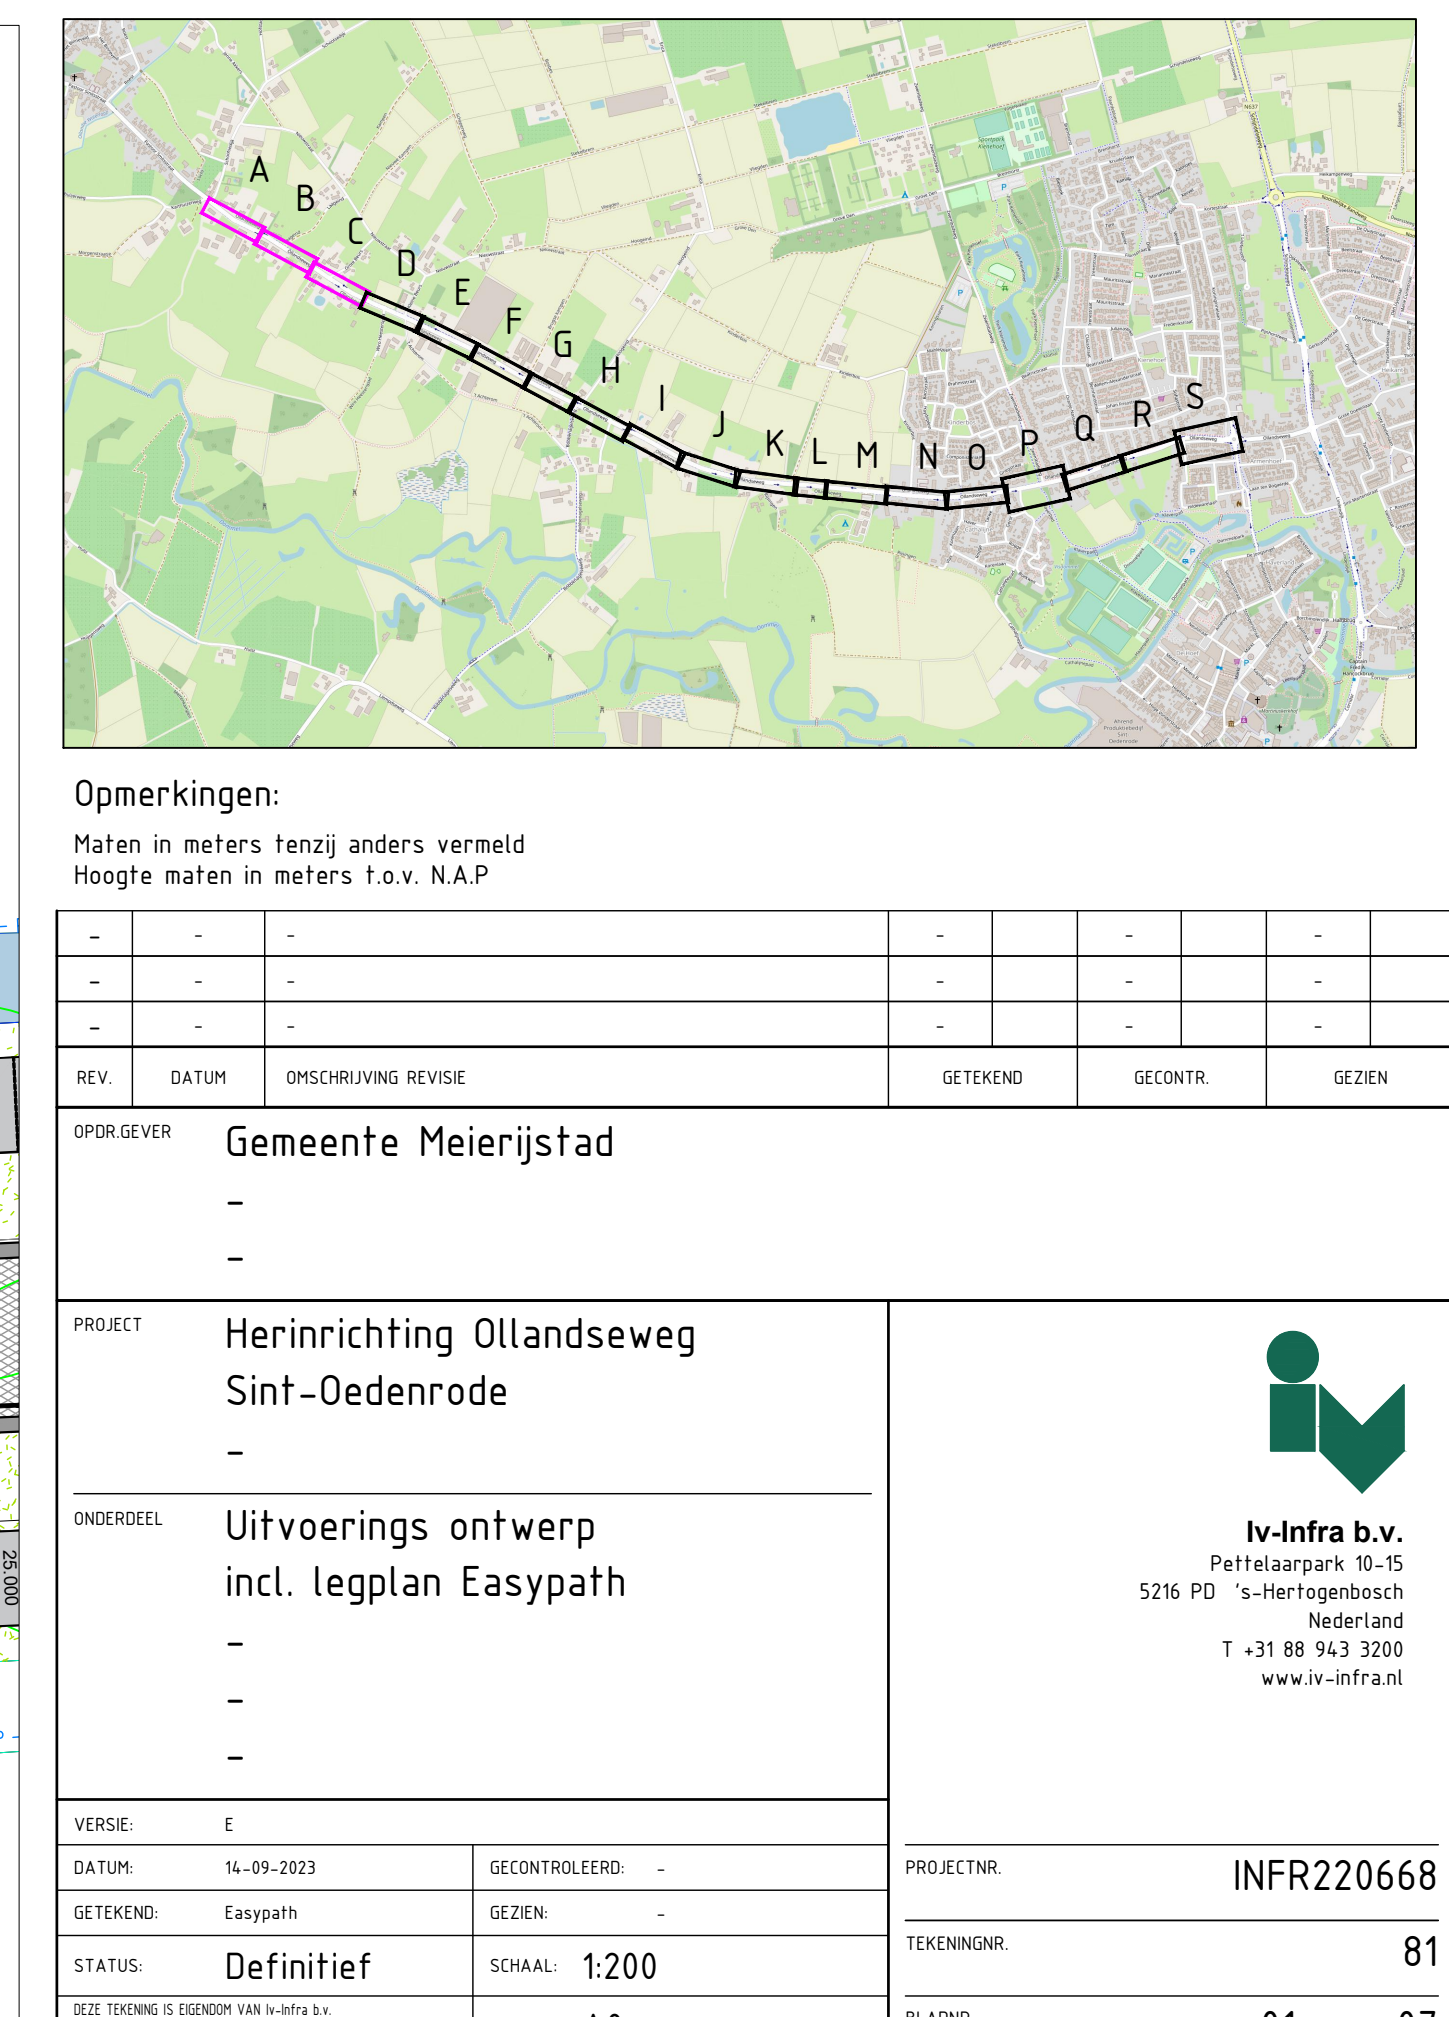
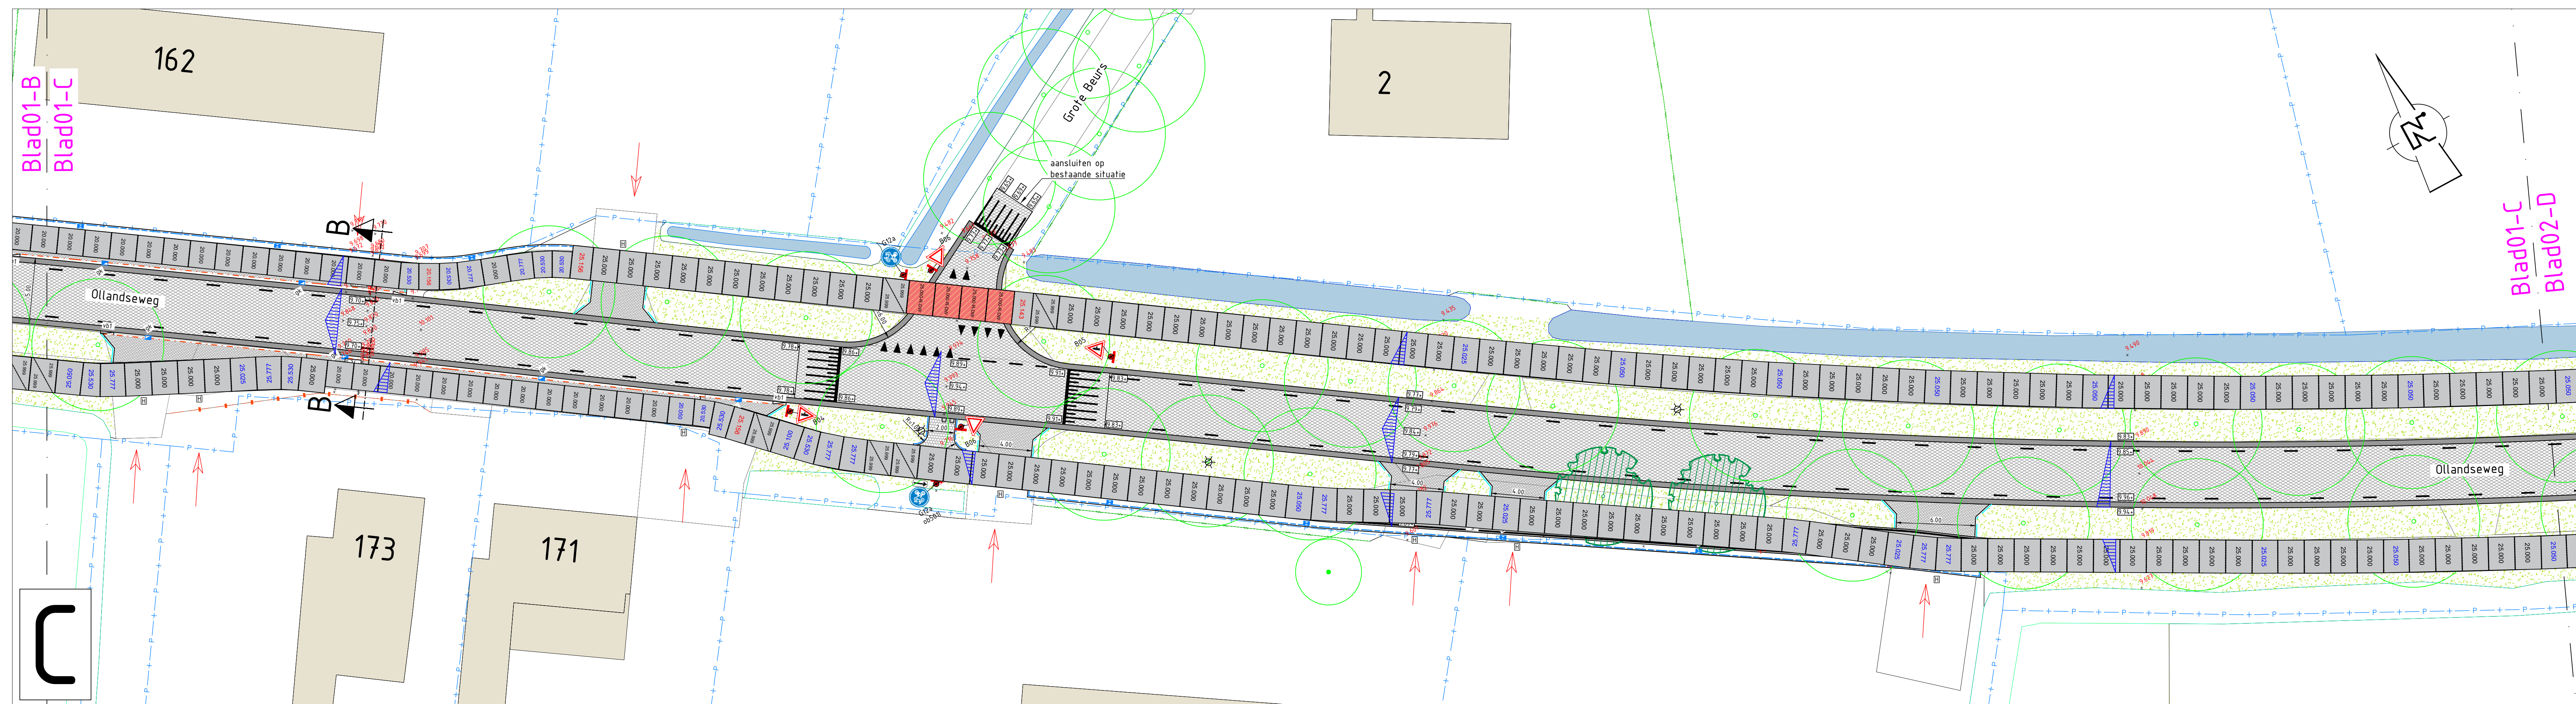
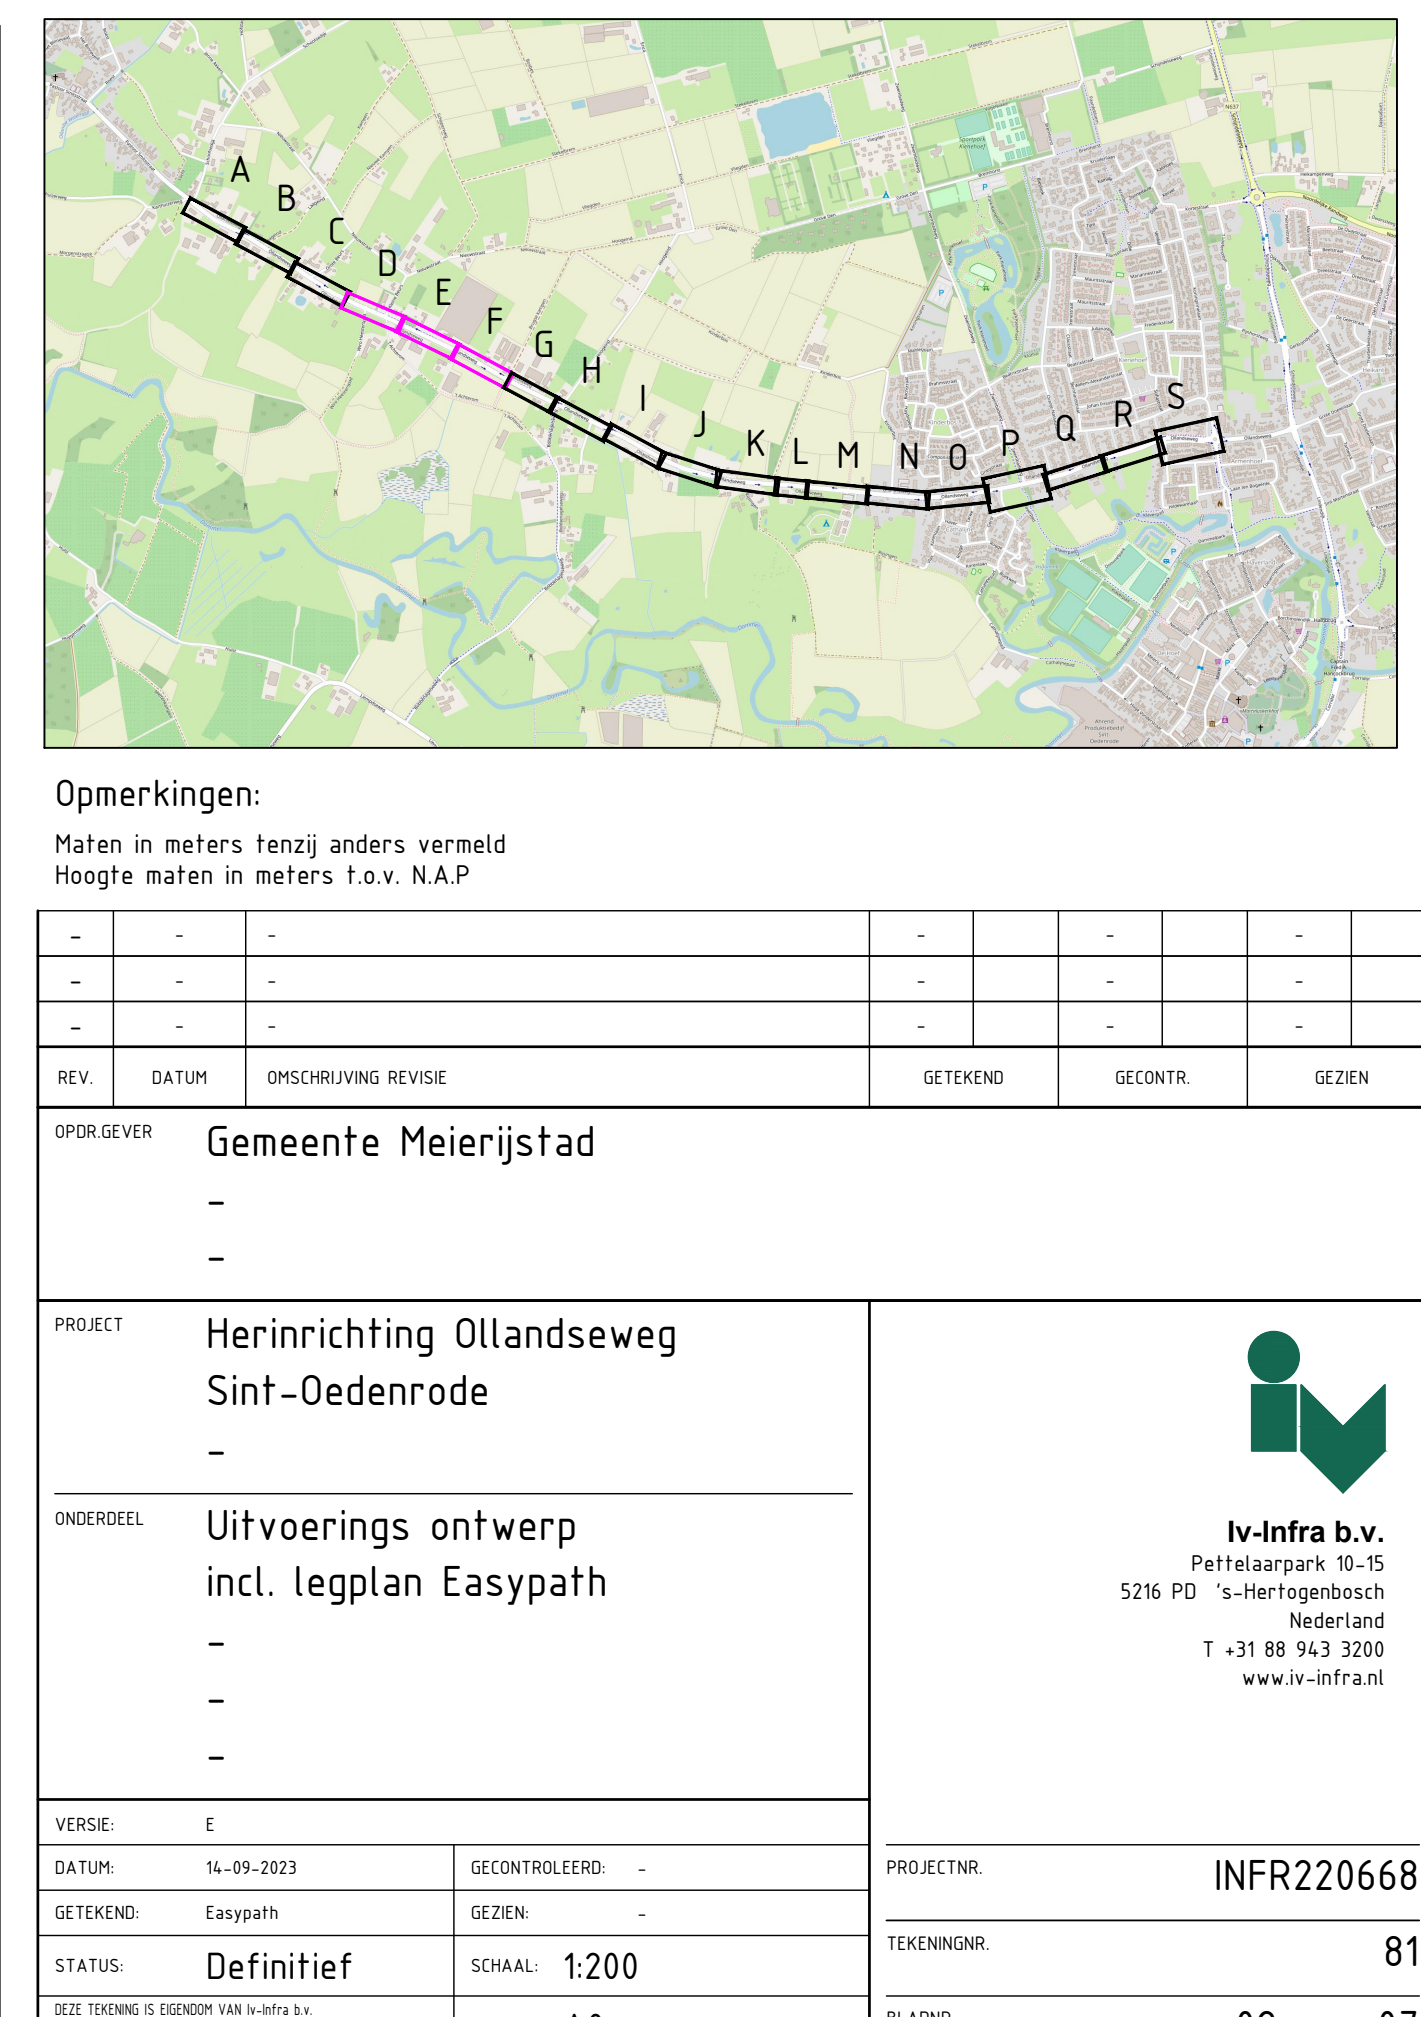
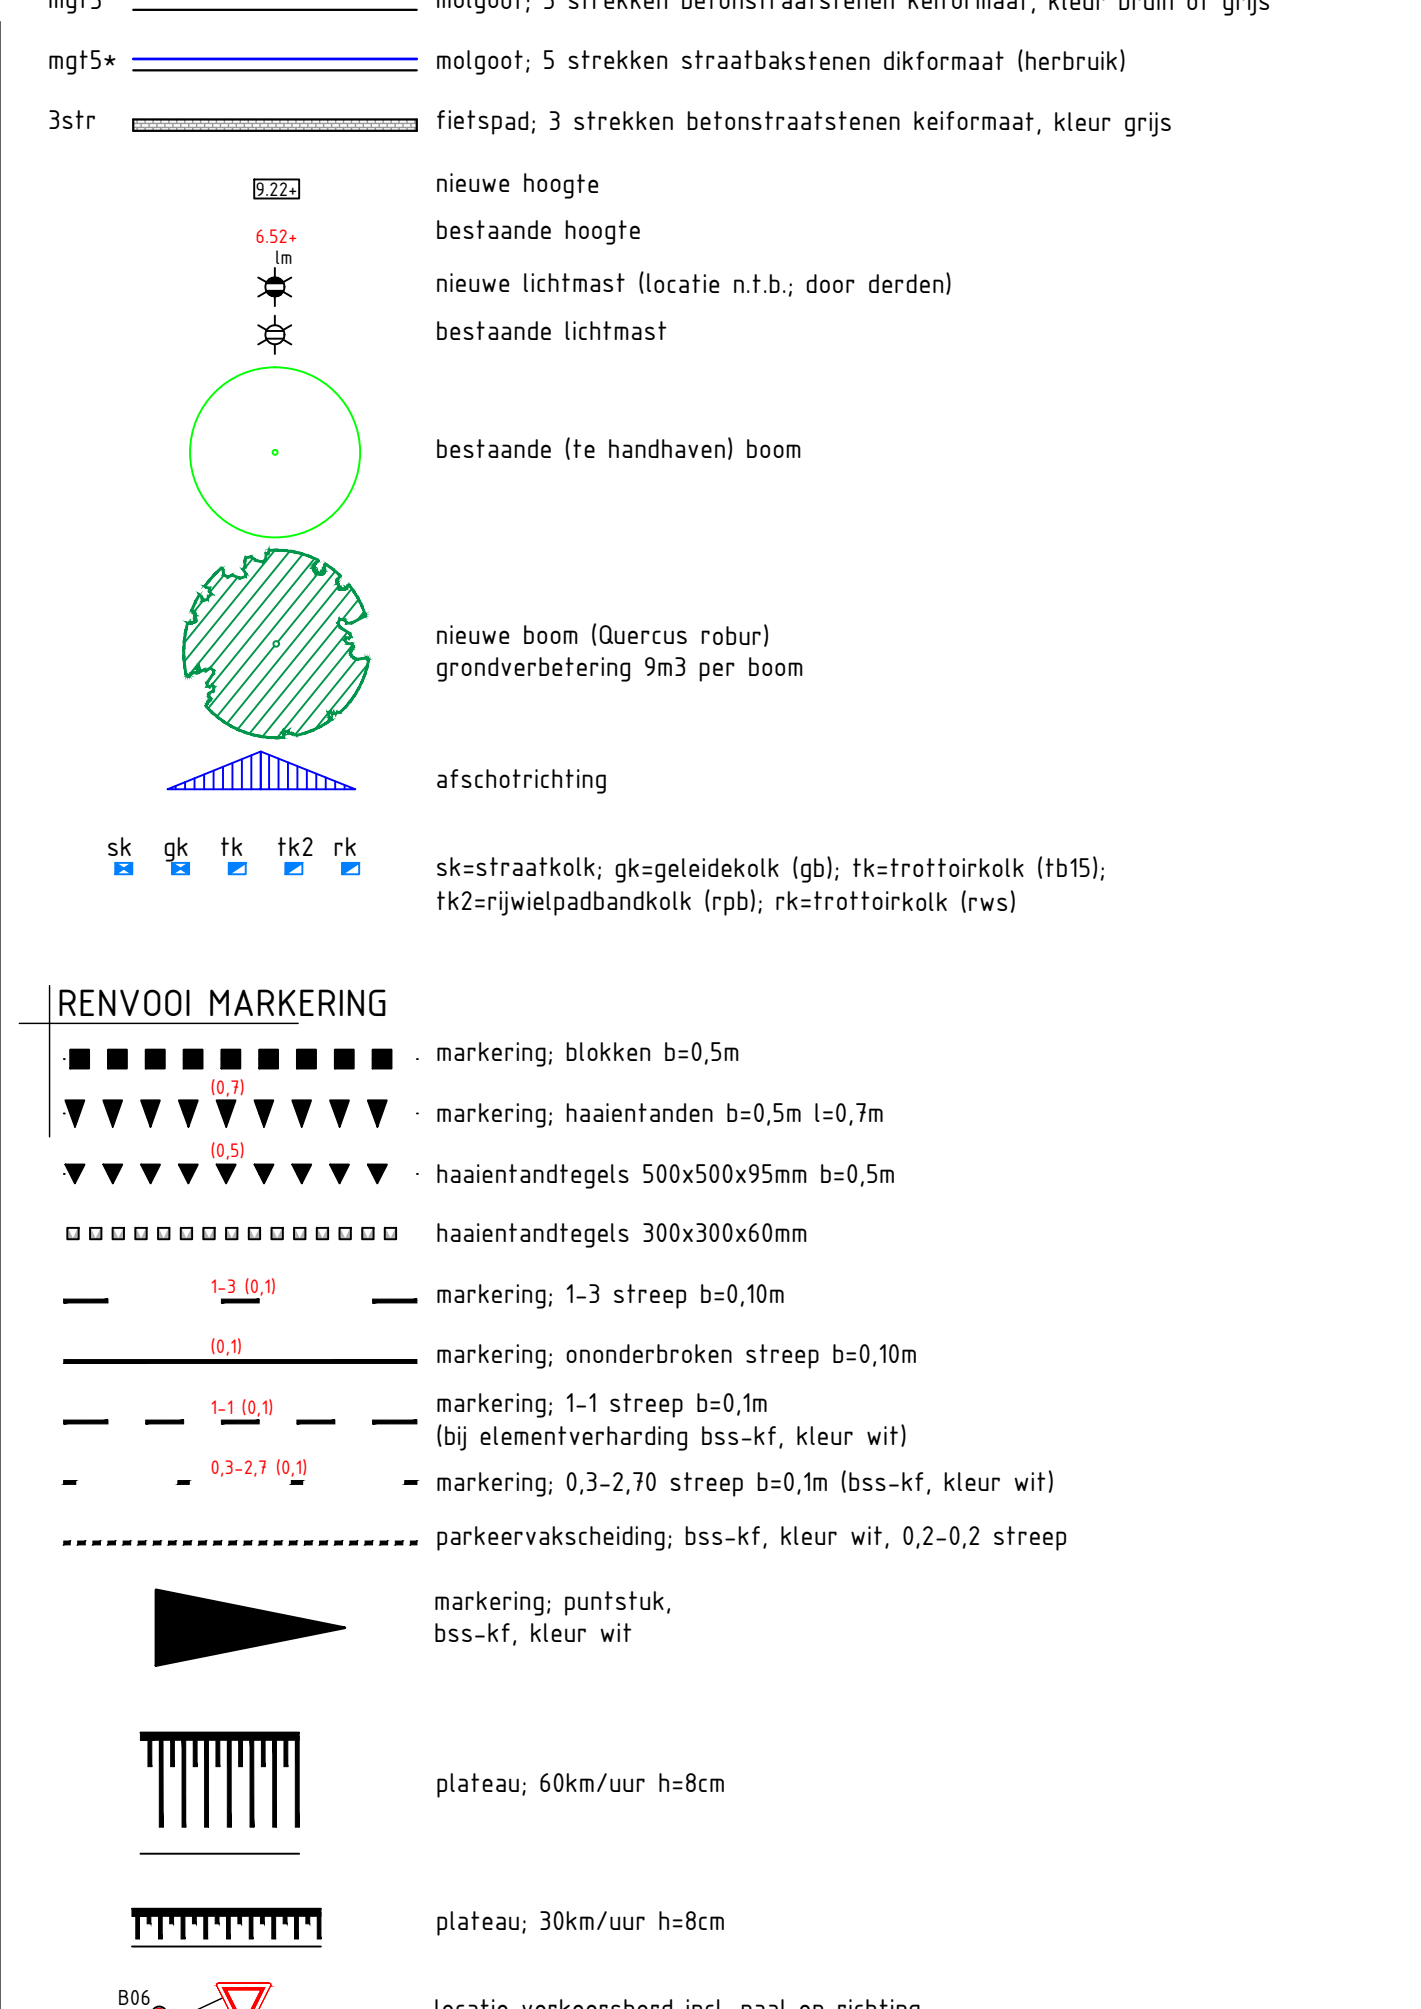


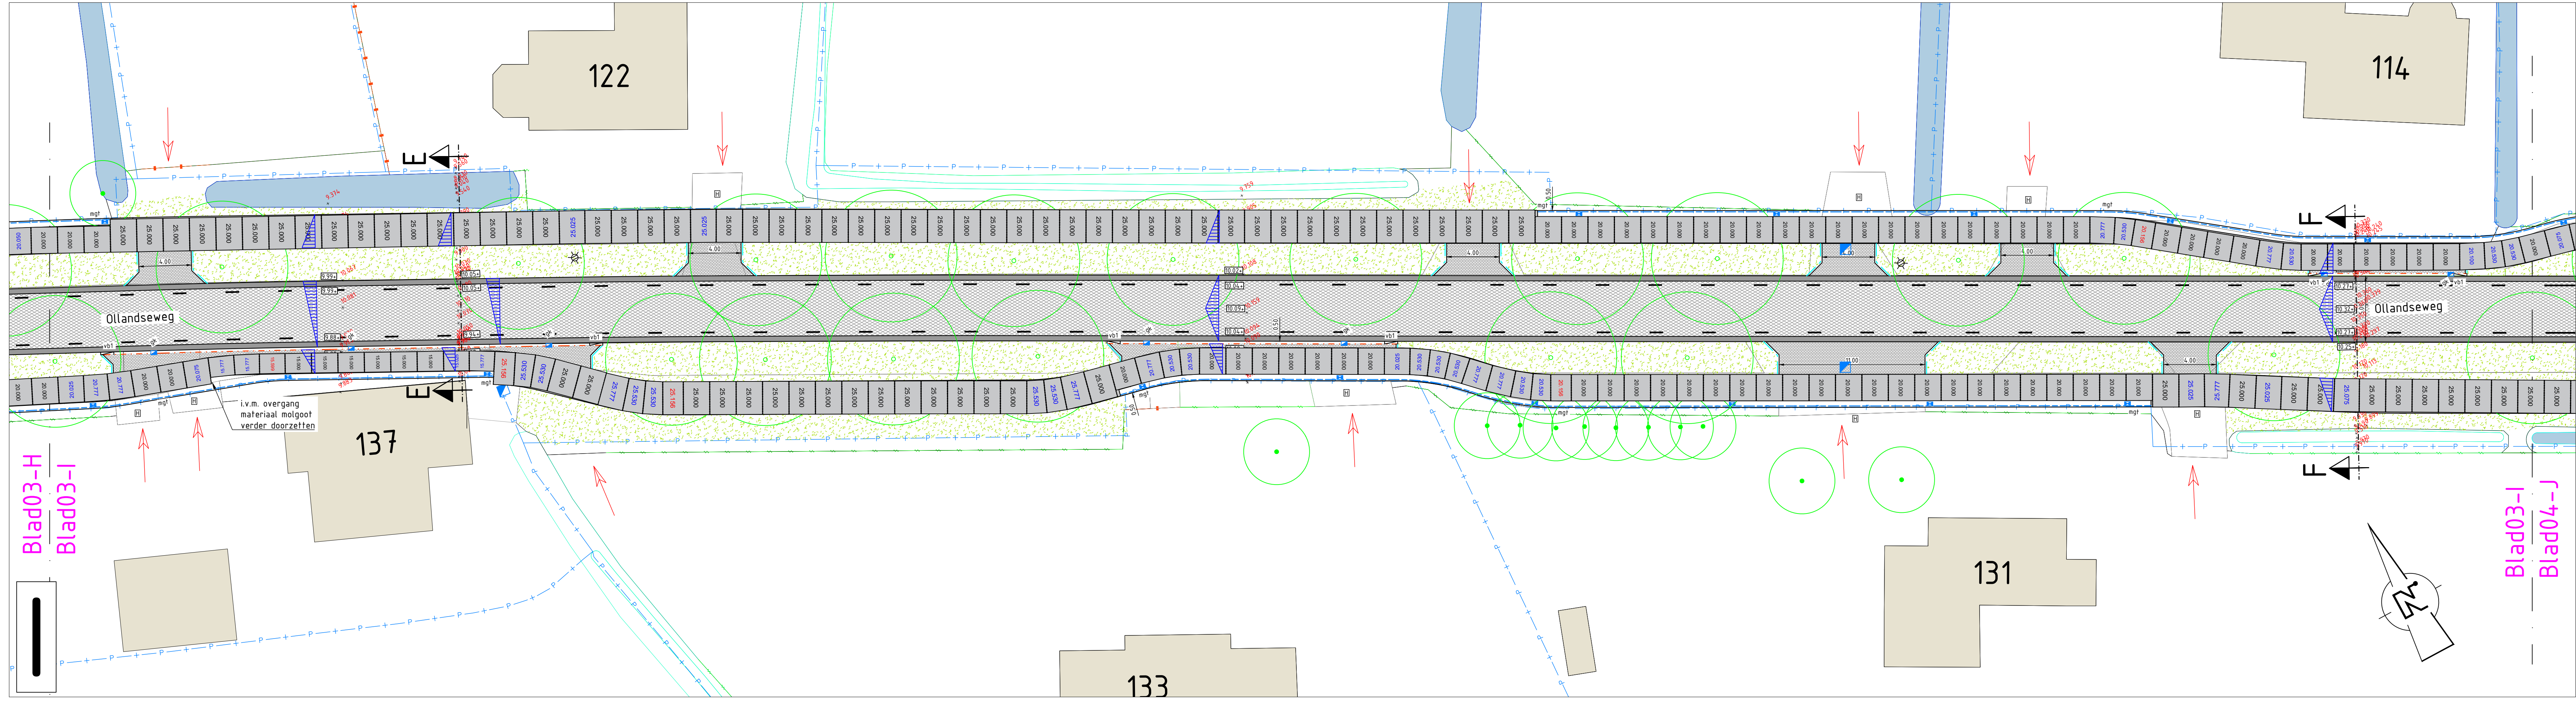

RENVOOI		
fekst		bestaande situatie
fekst		nieuwe situatie
		kadastrale situatie
		inrit
		herstraten/aansluiten bestaande inrit (min. 1m)
asfalt		rijbaan; 35mm SMA NLI+8, 60mm AC22 Bind TL-8, 70mm AC22 Base UL-B
beton		fietspad; Easypath betonglatten, Kleur grijs
beton		fietspad; Easypath betonglatten, Kleur rood
bss-kf		rijbaan, betonstraalstenen keijformaat keperverband, kleur bruin, geluidreducerend
bss-kf		rijbaan, betonstraalstenen keijformaat keperverband, kleur grijs
sbs-kf		rijbaan, straatbakstenen keijformaat keperverband (herbruik)
bss-kf		geleider Olland, straatbakstenen keijformaat halfstiensverband (herbruik)
bss-kf		inrit, betonstraalstenen keijformaat halfstiensverband, kleur grijs
bt		voelpad, betontegel 300x300x60mm
bt		fietspad, betontegel 200x200x80mm
		berm, aanvullen/afwerken en inzaaien met bloemrijk grasmengsel
gbt		parkeervak, vlakke grasbetondek 400x600x120mm, inzaaien met grasmengsel
bss-kf		middengeleider, betonstraalstenen keijformaat blokverband, kleur grijs
o08		voelpad parallelweg, 80x200mm
o10		voelpad/fietspad/mulgoer, opsluitband 100x200mm
o12		rijbaan/inrit, opsluitband 120x250mm
g0		rijbaan, geleideband 50/200x250mm
rws		rijbaan, RWS-band 110/220x250mm
rpb		fietspad/voelpad, rijwielpadband 40/120x250mm
tbt15		parallelweg, trottoirband 130/150x250mm
v01		verlooppad geleideband 50/200x250mm naar maaield
v02		verlooppad RWS-band 110/220x250mm naar maaield
v03		verlooppad trottoirband 130/150x250mm naar maaield
v04		verlooppad rijwielpadband 40/120x250mm naar maaield
vib		verlaagde band 150x170mm
zi		inritbanden 600x300x200mm (RWS)
beton		redresseershrook, betonlement 400x200x1500mm
gat		gedekte afvoer, elektrische betonbetonnen afvoeropeningen, kleurend

[illegible]

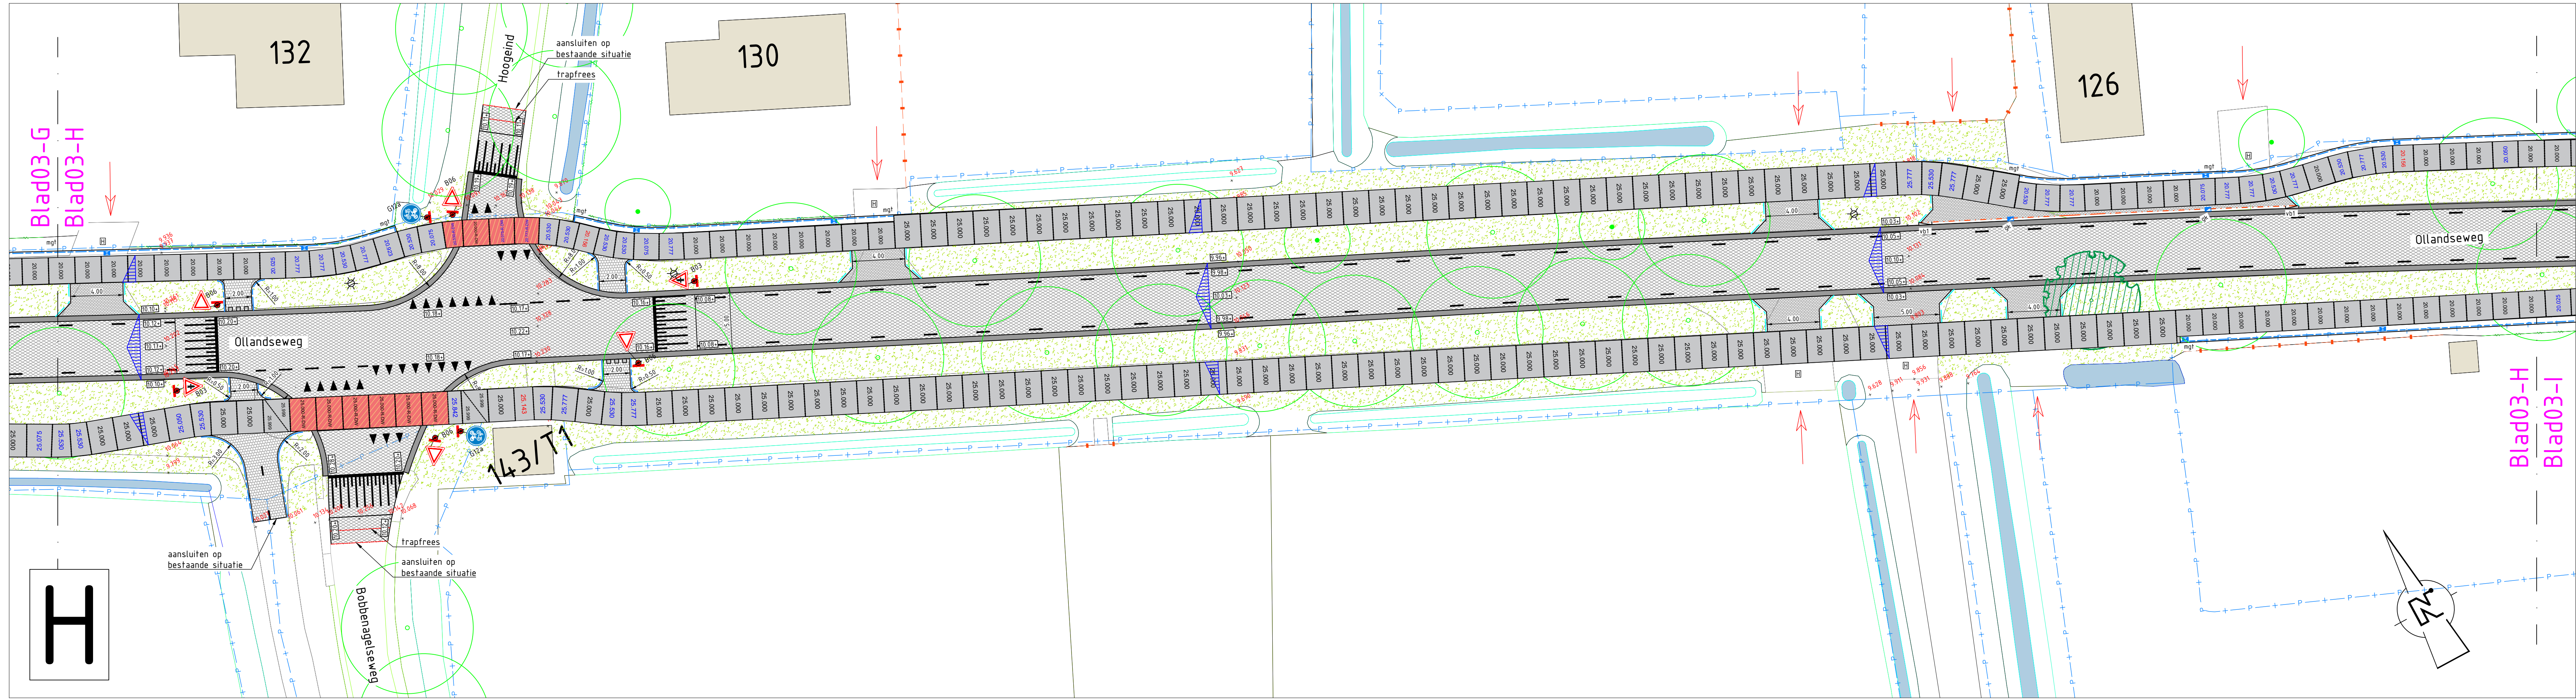

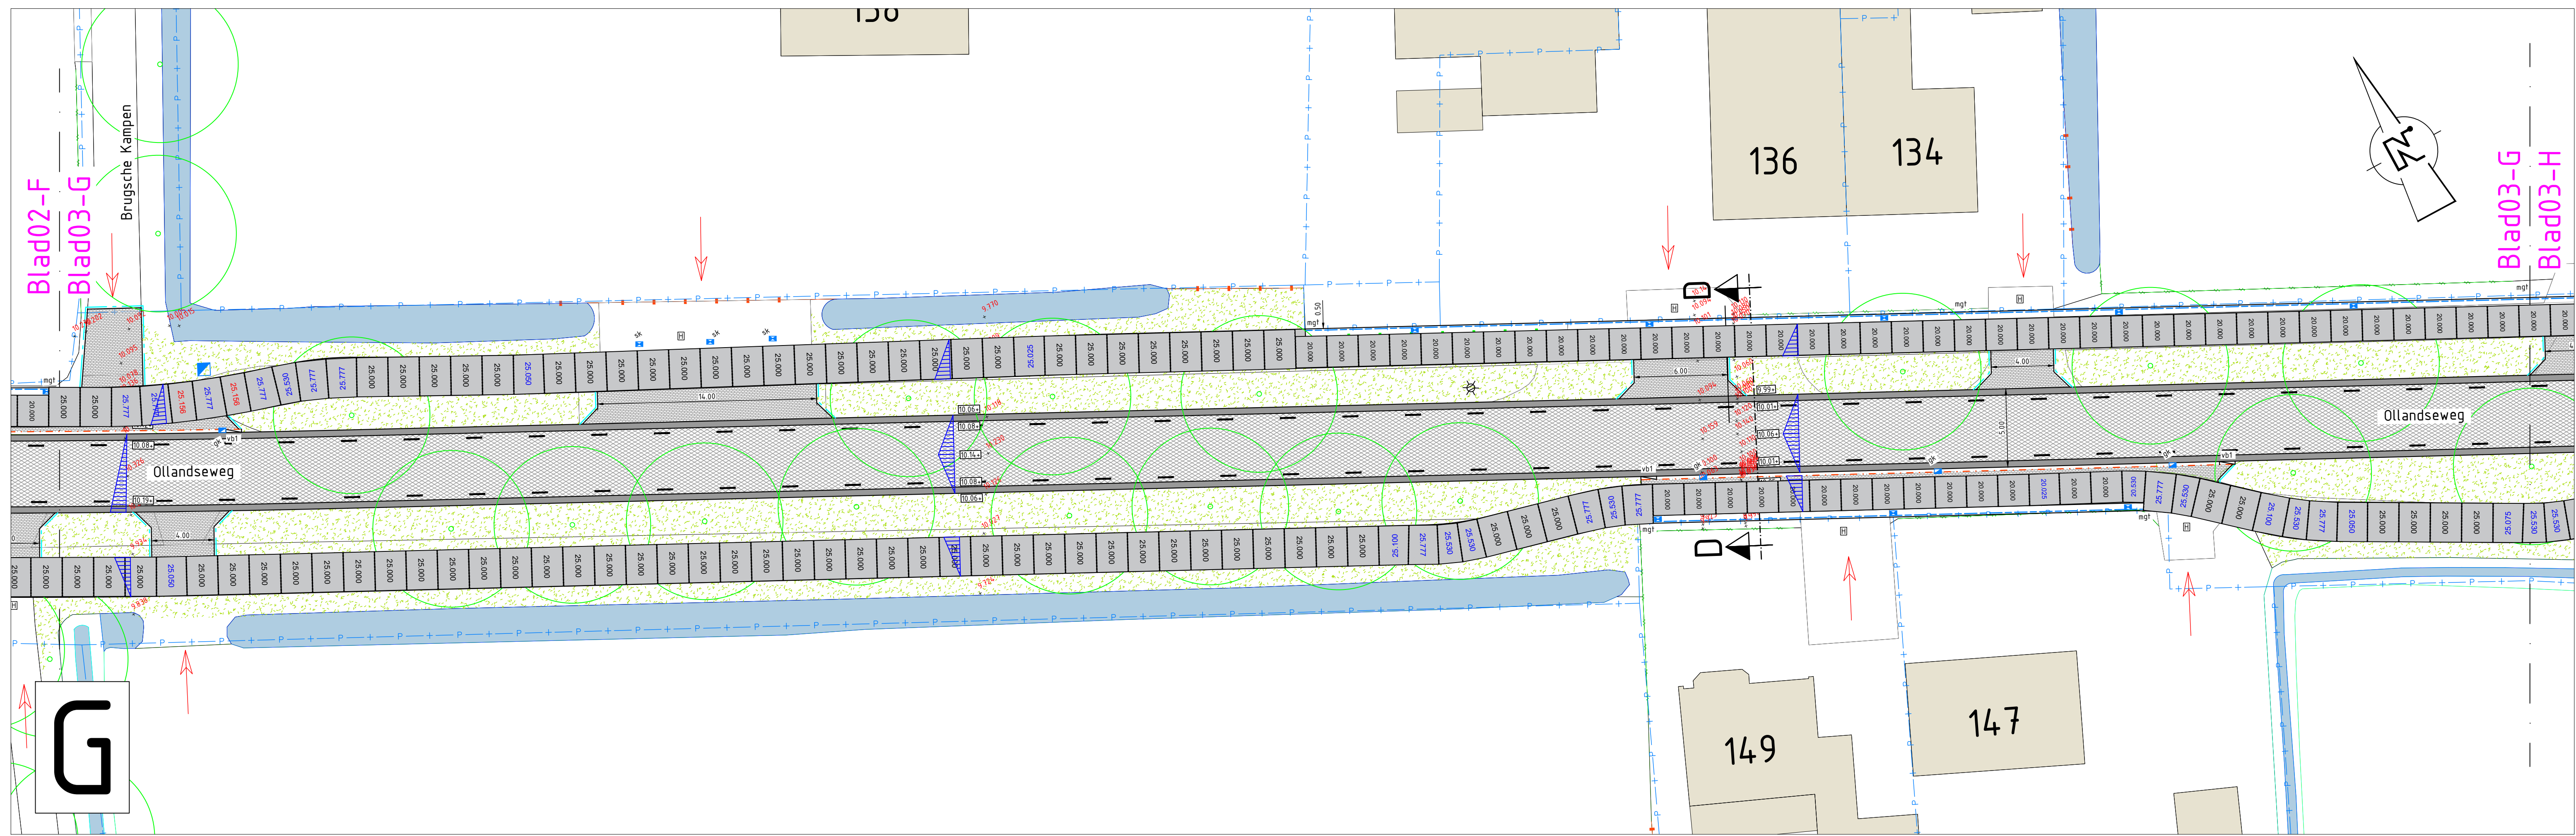


RENVOOI

- bestaande situatie
- nieuw situatie
- kadastrale situatie
- inrit
- herstraten/aansluiten bestaande inrit (min. 1m)
- rijbaan, 35mm SMA NL11-B, 60mm AC22 Bind TL-B, 70mm AC22 Base OL-B
- fietspad, Easy path betonplaten, kleur grijs
- fietspad, Easy path betonplaten, kleur rood
- rijbaan, betonstraatsstenen keformaat keperverband, kleur bruin, geluidsreducerend
- rijbaan parallelweg, betonstraatsstenen keformaat keperverband, kleur grijs
- rijbaan, straatbakstenen keformaat keperverband (herbruik)
- geleider Olland, straatbakstenen keformaat halfsteensverband (herbruik)
- inrit, betonstraatsstenen keformaat
- voetpad, betontegels 300x300x50mm
- fietspad, betontegels 200x200x80mm
- berm, aanvullen/afwerken en inzaaien met bloemrijk grasmengsel
- parkeervak, vlakke grasbetontegel 400x600x120mm, inzaaien met grasmengsel
- middengeleider, betonstraatsstenen keformaat blokverband, kleur grijs
- voetpad parallelweg, 80x200mm
- voetpad/fietspad/molgoot, opsluitband 100x200mm
- rijbaan/inrit, opsluitband 120x250mm
- rijbaan, geleideband 50/200x250mm
- rijbaan, RWS-band 110/220x250mm
- fietspad/voetpad, rijwielpadband 40/120x250mm
- parallelweg, trottoirband 130/150x250mm
- verloopband geleideband 50/200x250mm naar maaiveld
- verloopband RWS-band 110/220x250mm naar maaiveld
- verloopband trottoirband 130/150x250mm naar maaiveld
- verloopband rijwielpadband 40/120x250mm naar maaiveld
- verlaagde band 150x170mm
- inritbanden 600x300x200mm (RWS)
- redresseerstrook, betonelement 400x200x1500mm
- molgoot fietspad, 4 strekken betonstraatsstenen keformaat, kleur grijs
- molgoot, 5 strekken betonstraatsstenen keformaat, kleur bruin of grijs
- molgoot, 5 strekken straatbakstenen dikformaat (herbruik)
- fietspad, 3 strekken betonstraatsstenen keformaat, kleur grijs
- nieuwe hoogte
- bestaande hoogte
- nieuwe lichtmast (locatie n.b., door darden)
- bestaande lichtmast
- bestaande (re handhaven) boom
- nieuwe boom (Quercus robur) grondverbetering 3m3 per boom
- afschotrichting
- sk sk rk rk
- sk=skstraatkolke, gk=geleidekolke (gk), rk=trottoirkolke (rk), rk=rijwielpadkolke (rk), rk=trottoirkolke (rk)

RENVOOI MARKERING


- markering, blokken b=0,5m
- markering, haaiantanden b=0,5m l=0,7m
- haaiantandregels 500x500x95mm b=0,5m
- haaiantandregels 300x300x60mm
- markering, 1-3 streep b=0,10m
- markering, ononderbroken streep b=0,10m
- markering, 1-1 streep b=0,1m (bij elementverharding bss-kf, kleur wit)
- markering, 0,3-2,70 streep b=0,1m (bss-kf, kleur wit)
- parkeervakscheiding, bss-kf, kleur wit, 0,2-0,2 streep
- markering, puntstuk, bss-kf, kleur wit
- plateau, 60km/uur h=8cm
- plateau, 30km/uur h=8cm
- locatie verkeersbord incl. paal en richting

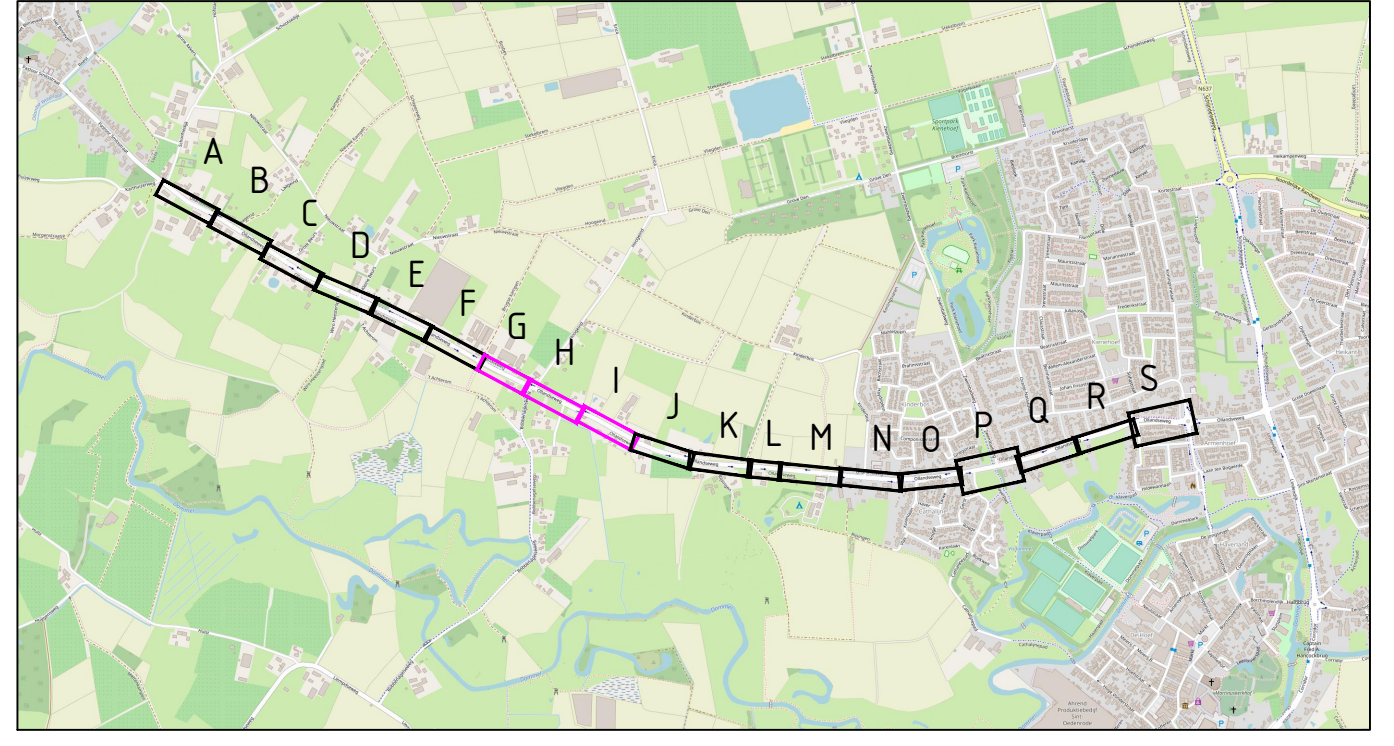

Opmerkingen:
Maten in meters tenzij anders vermeld
Hoogte maten in meters t.o.v. N.A.P.

REV	DATUM	OPMERKING	REVISE	GE TOEGED	GELOFTE	GEZEN
OPGEVER		Gemeente Meierijstad				
PROJECT		Herinrichting Ollandseweg Sint-Oedenrode				
OPDRAGER		Uitvoerings ontwerp incl. legplan Easy path				
VERSI		E				
DATUM	14-09-2023	GECONTROLEERD	-			
GETEKEND	Easy path	GEZEN	-			
STATUS	Definitief	SCHAAL	1:200			
FORMAAT	A0					
PROJECTNR		INFR220668				
TEKENINGNR		81				
BLADNR		03 van 07				

iv-infra b.v.
Pettelaarpark 10-15
5276 XD 't-Hertogenbosch
T +31 (0) 943 3300
www.iv-infra.nl

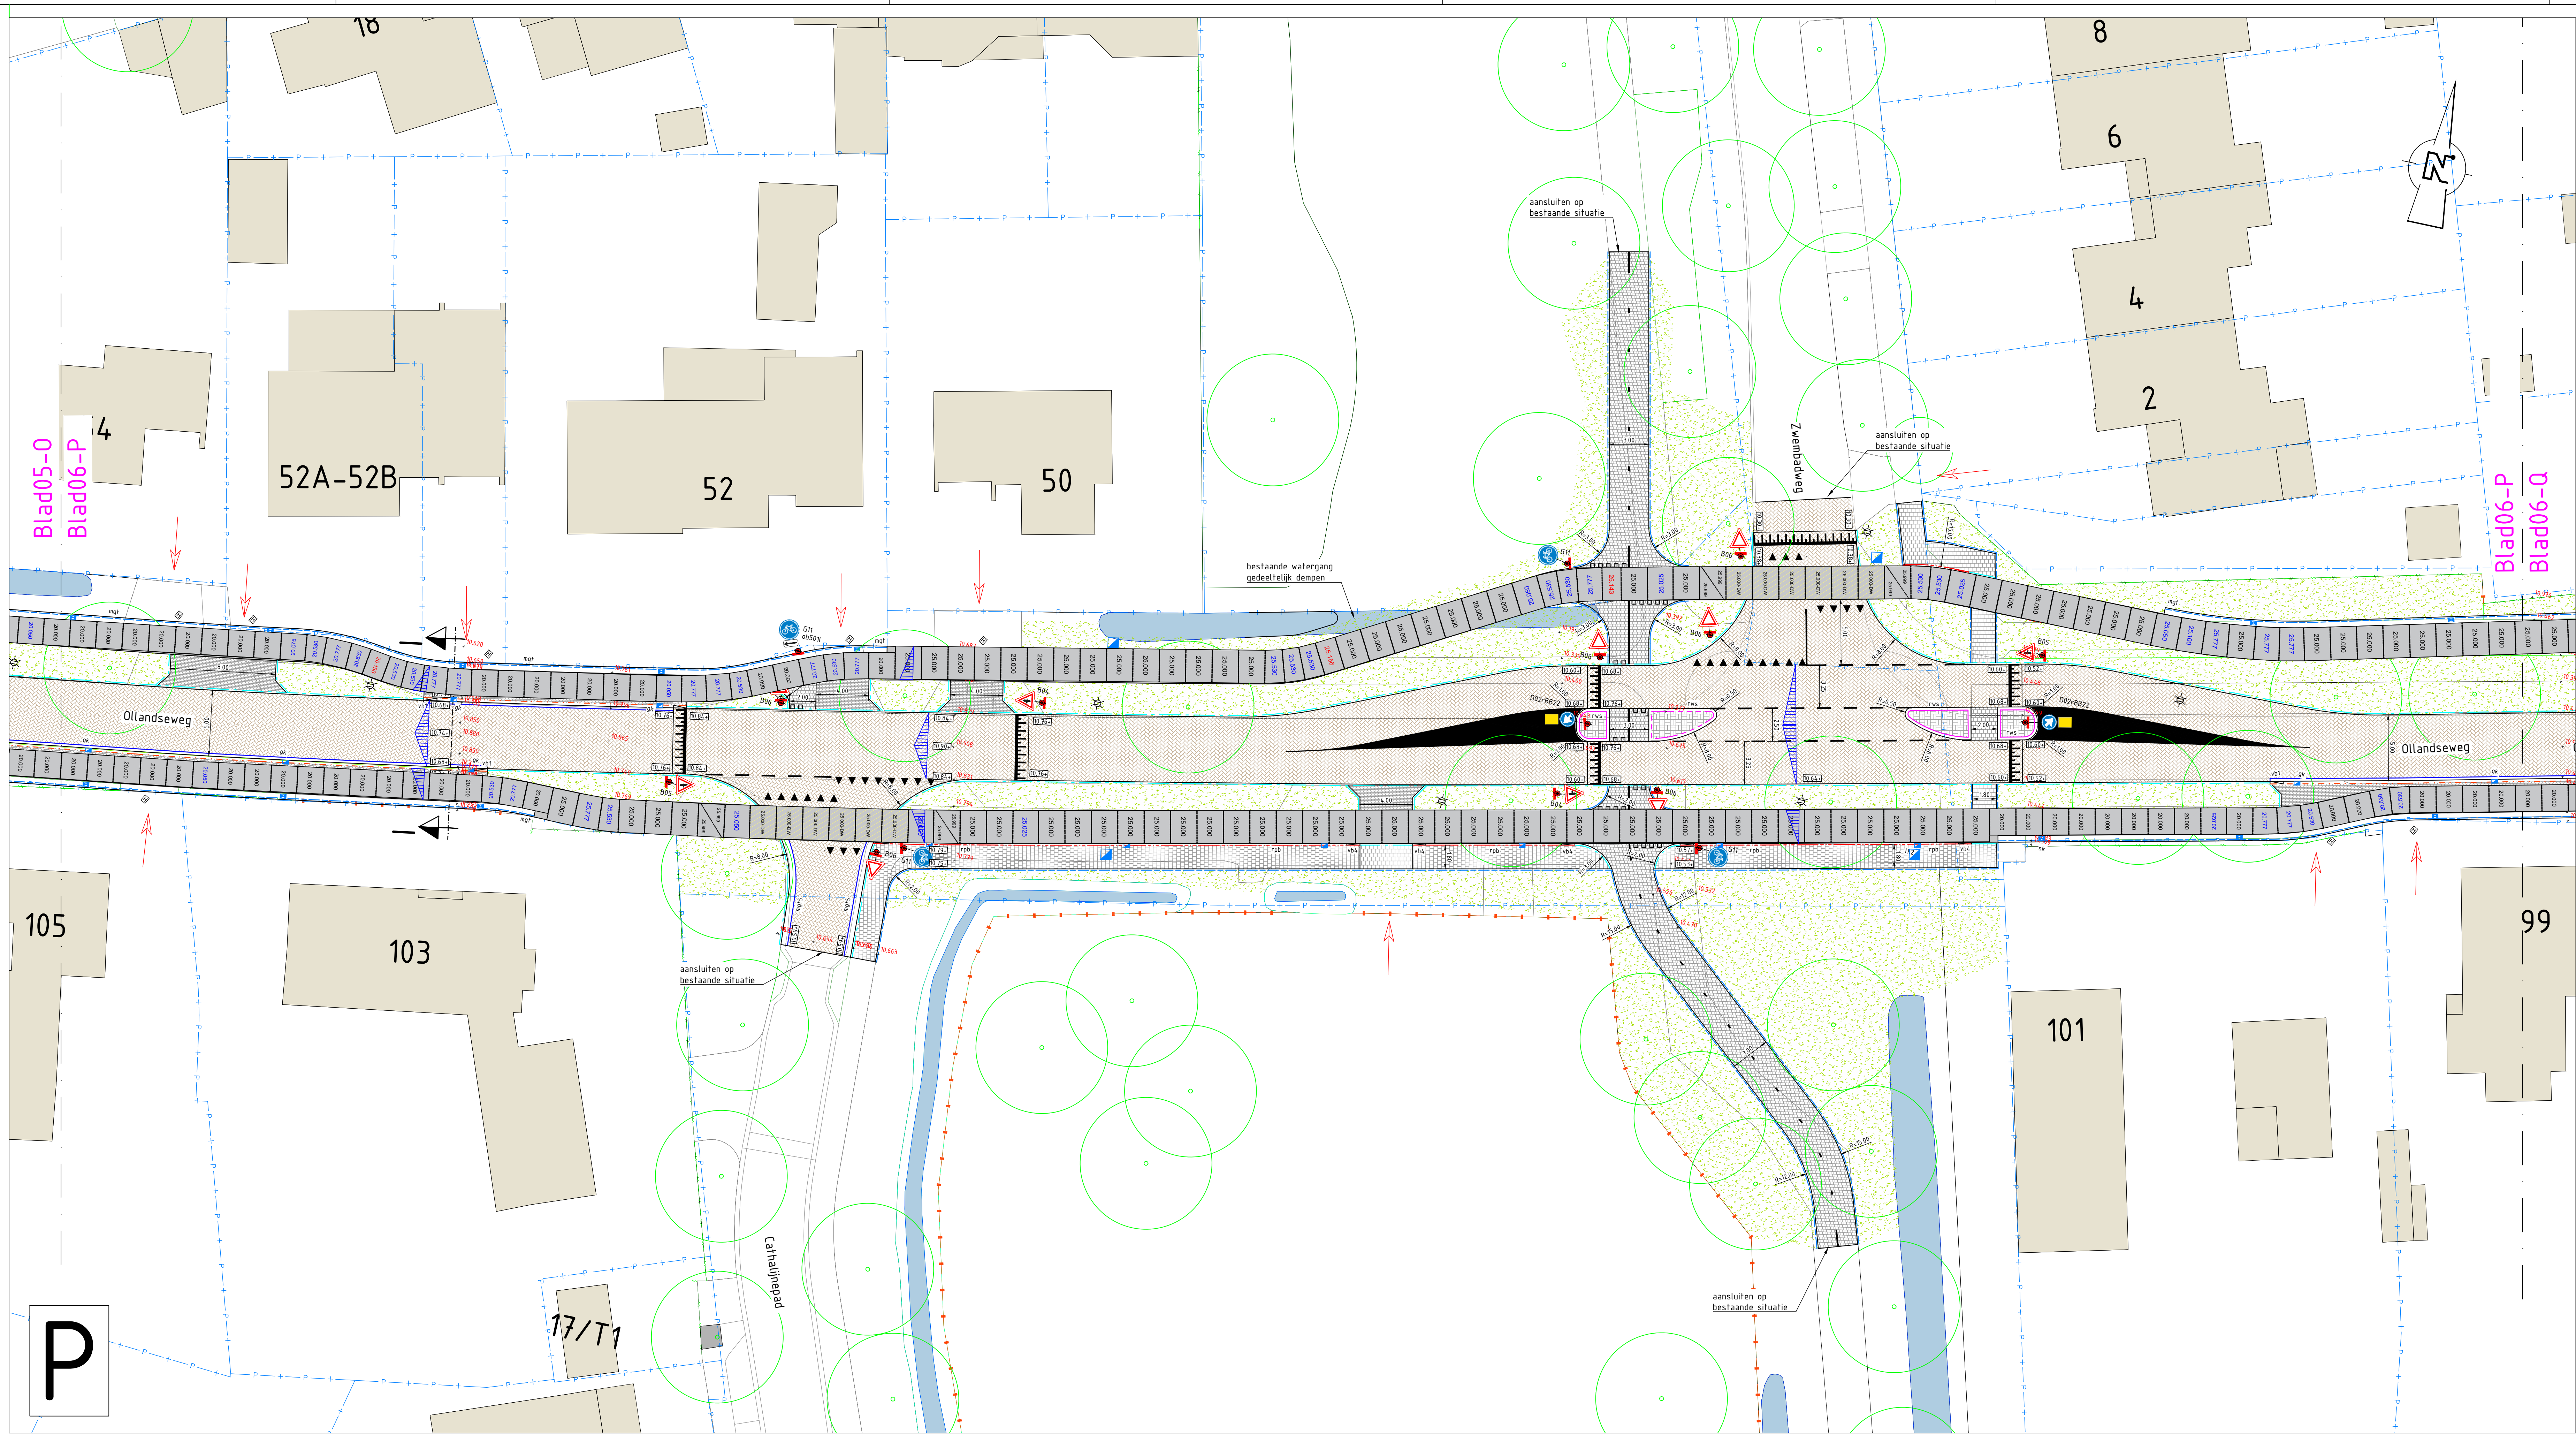

RENVOOI

tekst — bestaande situatie
tekst — nieuwe situatie
— kadastrale situatie

inrit
herstraten/aansluiten bestaande inrit (min. 1m!)

asfalt
rijbaan: 35mm SMA NL11-B, 60mm AC22 Bind TL-B, 70mm AC22 Base OL-B
fietspad: Easyath betonplaten, kleur grijs
beton
fietspad: Easyath betonplaten, kleur rood
bss-kt
rijbaan: betonstraatsstenen keformaat keperverband, kleur bruin, geluidsreducerend
bss-kt
rijbaan: betonstraatsstenen keformaat keperverband, kleur grijs
sbs-kt
rijbaan: straatbakstenen keformaat keperverband (herbruik)
sbs-kt
geleider Olland, straatbakstenen keformaat halfsteensverband (herbruik)
bss-kt
inrit: betonstraatsstenen keformaat halfsteensverband, kleur grijs
bt
voetpad, betontegels 300x300x60mm
bt
fietspad, betontegels 200x200x80mm
gbt
berm, aanvullen/afwerken en inzaaien met bloemrijk grasmengsel
gbt
parkeervak; vlakke grasbetontegels 400x600x120mm, inzaaien met grasmengsel
bss-kt
middengeleider, betonstraatsstenen keformaat blokverband, kleur grijs
ob8
voetpad parallelweg, 80x200mm
ob10
voetpad/fietspad/molgoot: opsluitband 100x200mm
ob12
rijbaan/inrit: opsluitband 120x250mm
gb
rijbaan: geleideband 50/200x250mm
rws
rijbaan: RWS-band 110/220x250mm
rpb
fietspad/voetpad, rijwielpadband 40/120x250mm
tb15
parallelweg, trottoirband 130/150x250mm
v01
verloopband geleideband 50/200x250mm naar maaiveld
v02
verloopband RWS-band 110/220x250mm naar maaiveld
v03
verloopband trottoirband 130/150x250mm naar maaiveld
v04
verloopband rijwielpadband 40/120x250mm naar maaiveld
v1b
verlaagde band 150x170mm

ib
inritbanden 600x300x200mm (RWS)
beton
redresseerstrook, betonelement 400x200x1500mm
mg1
molgoot fietspad, 4 strekken betonstraatsstenen keformaat, kleur grijs
mg15
molgoot; 5 strekken betonstraatsstenen keformaat, kleur bruin of grijs
mg15+
molgoot; 5 strekken straatbakstenen keformaat (herbruik)
3str
fietspad, 3 strekken betonstraatsstenen keformaat, kleur grijs

— nieuwe hoogte
— bestaande hoogte
— nieuwe lichtmasf locatie n.t.b.; door derden
— bestaande lichtmasf

— bestaande (te handhaven) boom

— nieuwe boom (Quercus robur)
— grondverfbering 9m3 per boom

afschelrichting

sk sk tk tk tk2 tk


sk:sk:straatkolk; gk:geleidekolk (gpb); tk:trottoirkolk (tb15);
tk2:rijwielpadbandkolk (rpb); rkt:trottoirkolk (rws)

RENVOOI MARKERING

markering, blokken b=0,5m
markering, haaienanden b=0,5m l=0,7m
haaiantandregels 500x500x95mm b=0,5m
haaiantandregels 300x300x60mm
markering, 1-3 streep b=0,10m
markering, ononderbroken streep b=0,10m
markering, 1-1 streep b=0,1m
(bij elementverharding bss-kt, kleur wit)
markering, 0,3-2,70 streep b=0,1m (bss-kt, kleur wit)
parkeervakscheiding; bss-kt, kleur wit, 0,2-0,2 streep
markering, puntstuk, bss-kt, kleur wit

plateau; 60km/uur h=8cm
plateau; 30km/uur h=8cm

locatie verkeersbord inrit: paal en richting

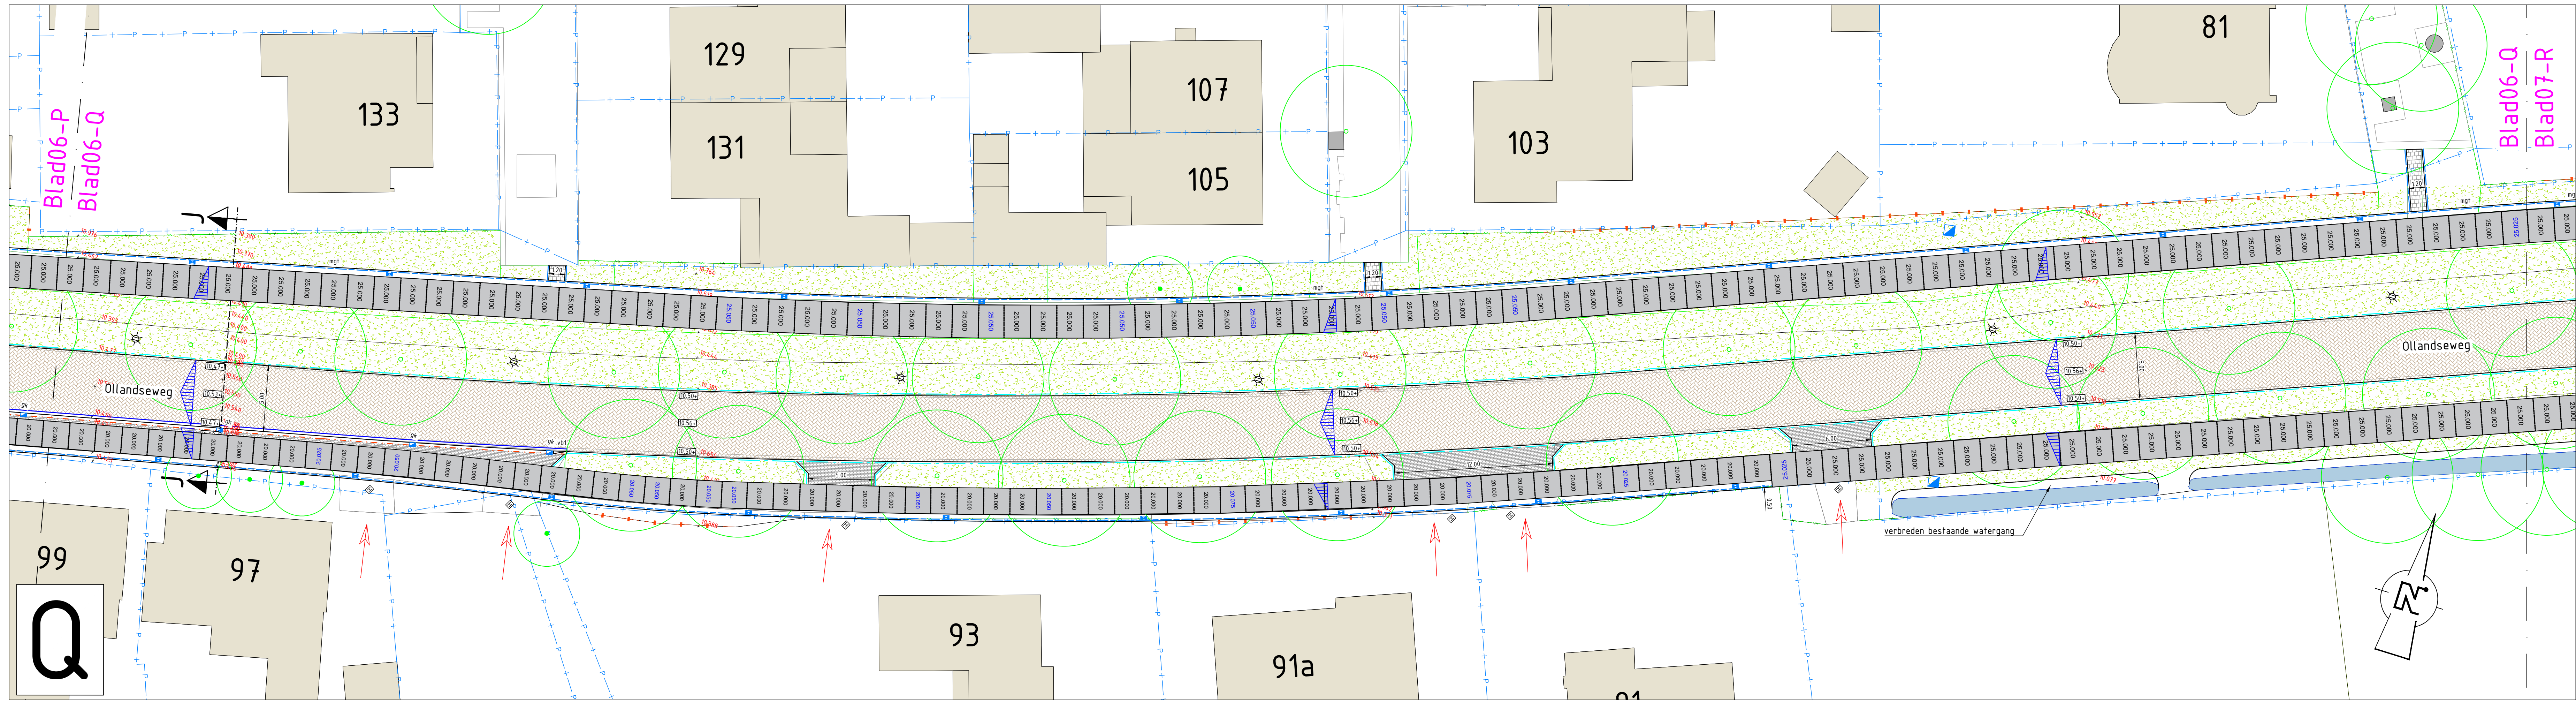

Opmerkingen:
Meten in meters tenzij anders vermeld
Hoogte meten in meters t.o.v. N.A.P.

REV	DATUM	OPMERKING REVISIE	GE TOEGED	GELOFTE	GEZEN
OPGEVEER					

Gemeente Meierijstad

PROJECT
Herinrichting Ollandseweg
Sint-Oedenrode

ONDERDEEL
Uitvoerings ontwerp
incl. legplan Easyath

VERSIE: E
DATUM: 14-09-2023
GETEKEND: Easyath
STATUS: Definitief
SCHAAL: 1:200
FORMAAT: A0

PROJECTNR: INFR220668
TEKENINGNR: 81
BLADNR: 06 van 07

iv-infra b.v.
Petterspark 10-15
5276 GP 't-Hertogenbosch
T +31 (0) 463 3300
www.iv-infra.nl

