

Opmerkingen:
 Maten in meters tenzij anders vermeld
 Hoogte maten in meters t.o.v. N.A.P.

REV.	DATE	OMSCHRIJVING	REVISE	GEDEKEND	GEDEKTE	GEDEEN
-	-	-	-	-	-	-
-	-	-	-	-	-	-
-	-	-	-	-	-	-

OPDRAGGEVER: Gemeente Meierijstad





PROJECT: Herinrichting Ollandseweg Sint-Oedenrode

ONDERDEEL: Locaties proefsleuven K&L

VERSIE: A

SATURN	21.09.2023	GECONTROLEERD	-	PROJECTNR.	INFR220668
GETEKEND	J. van den Brand	GEZEEN	W. van den Dorst	TEKENINGNR.	61
STATUS:	Definitief	SCHAAL:	1:200	BLADNR.	01 van 08
<small>DEEL TEKENING IS GEDRUKT VAN WERKTELIJK 1:2000. ALLE DIMENSIES EN HOOGTES ZIJN IN METERS T.O.V. N.A.P. UNLESS INDICATED OTHERWISE.</small>		FORMAAT:	A0		

iv-infra b.v.
 Beethovenpark 10-15
 5216 RP 't-Hertogenbosch
 Nederland
 T +31 (0) 163 2000
 www.iv-infra.nl

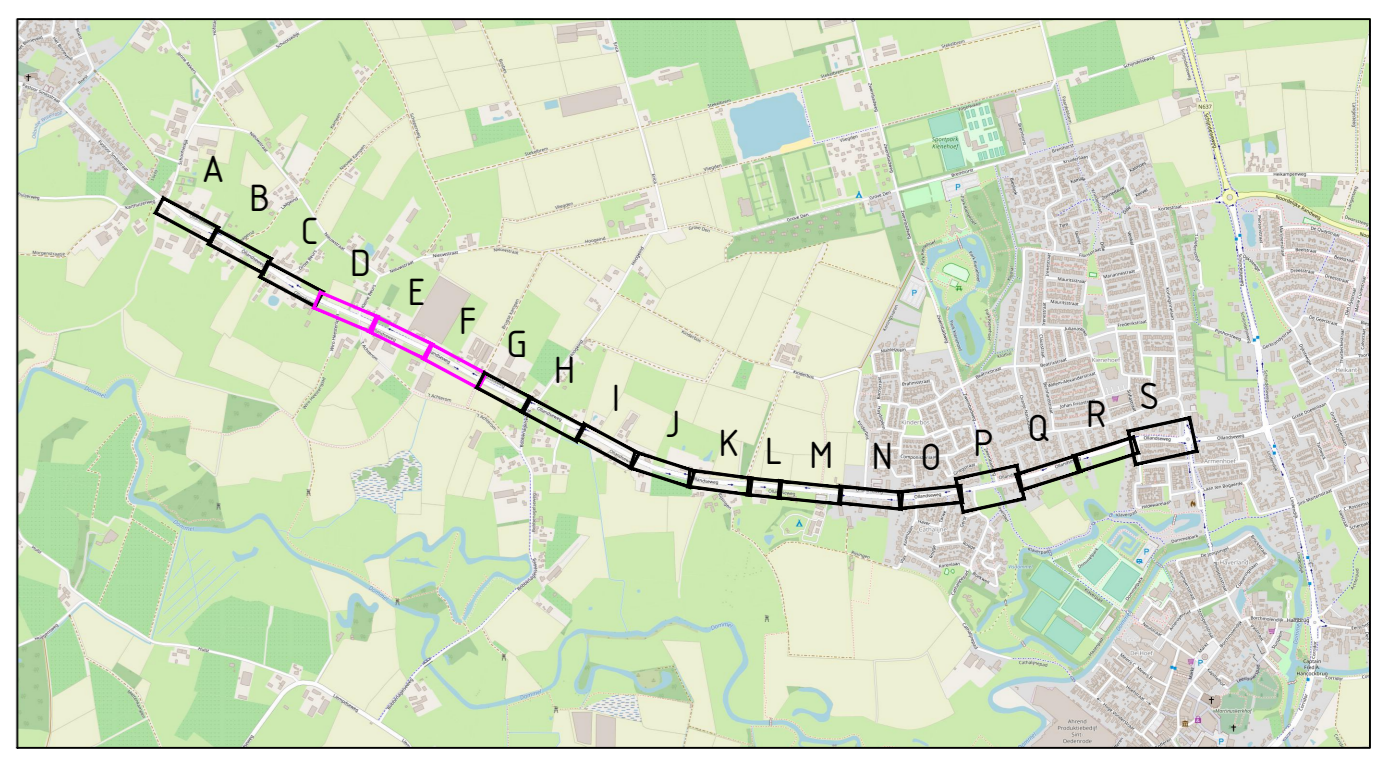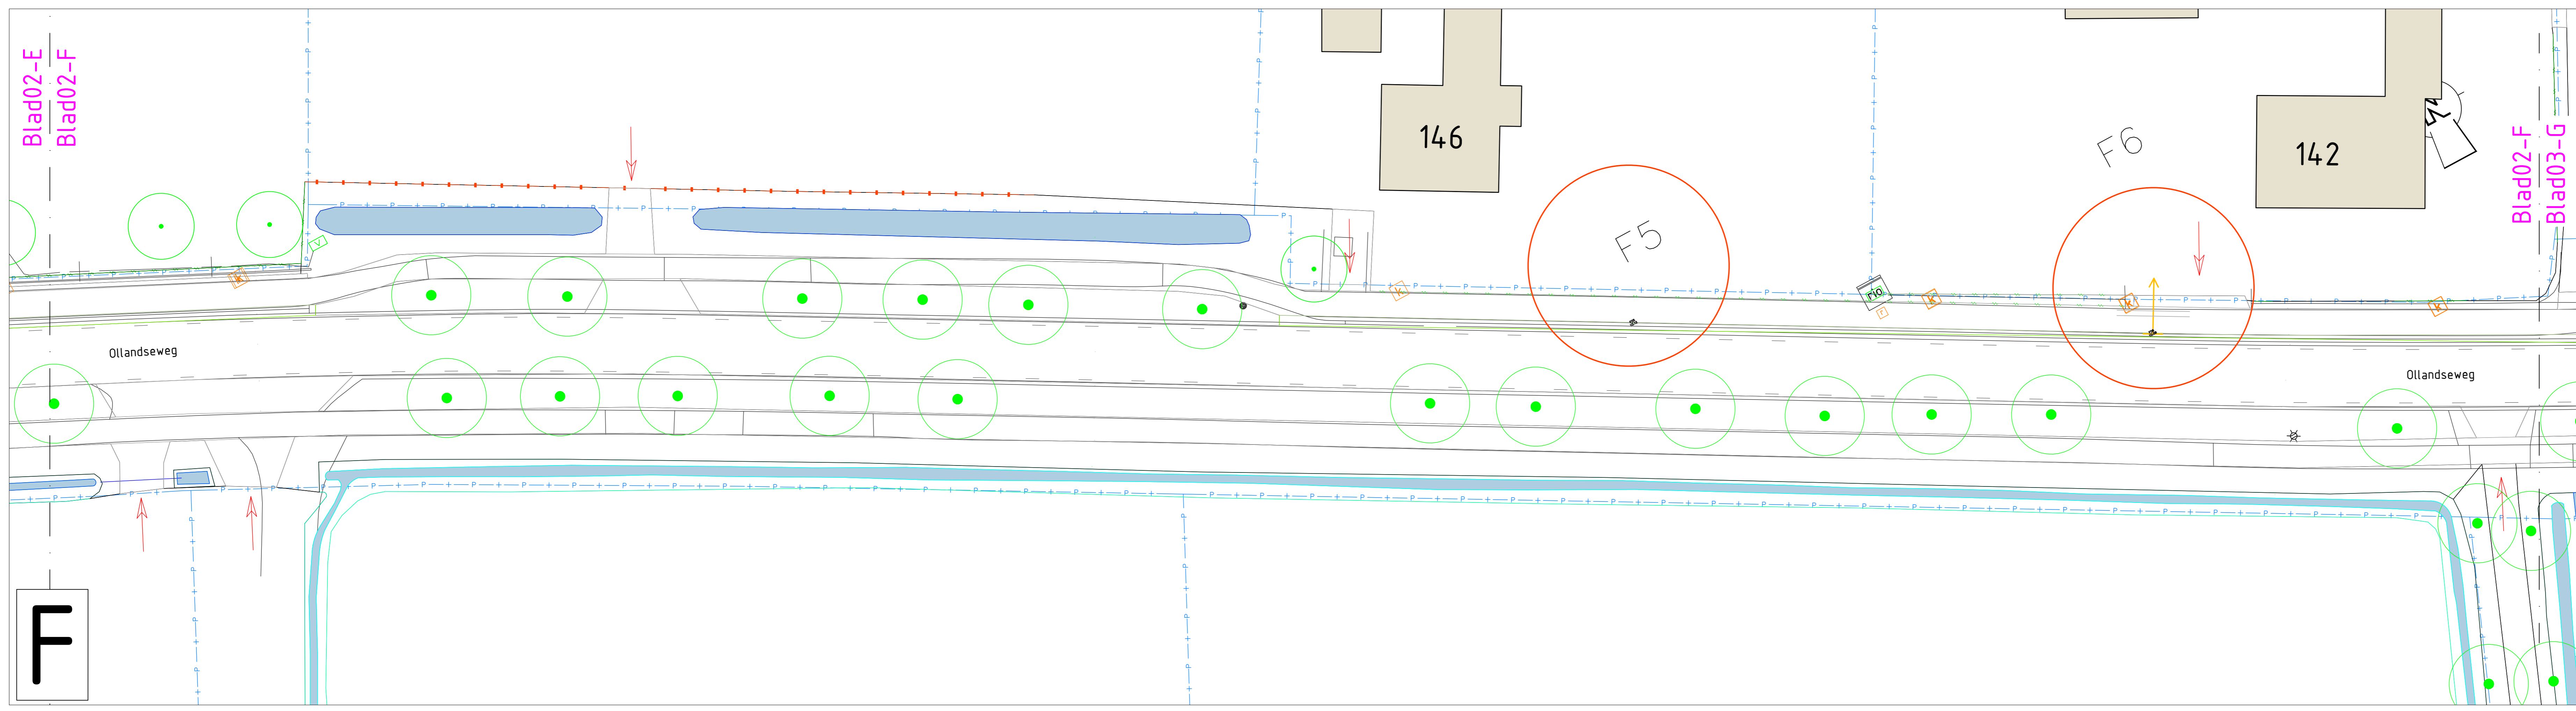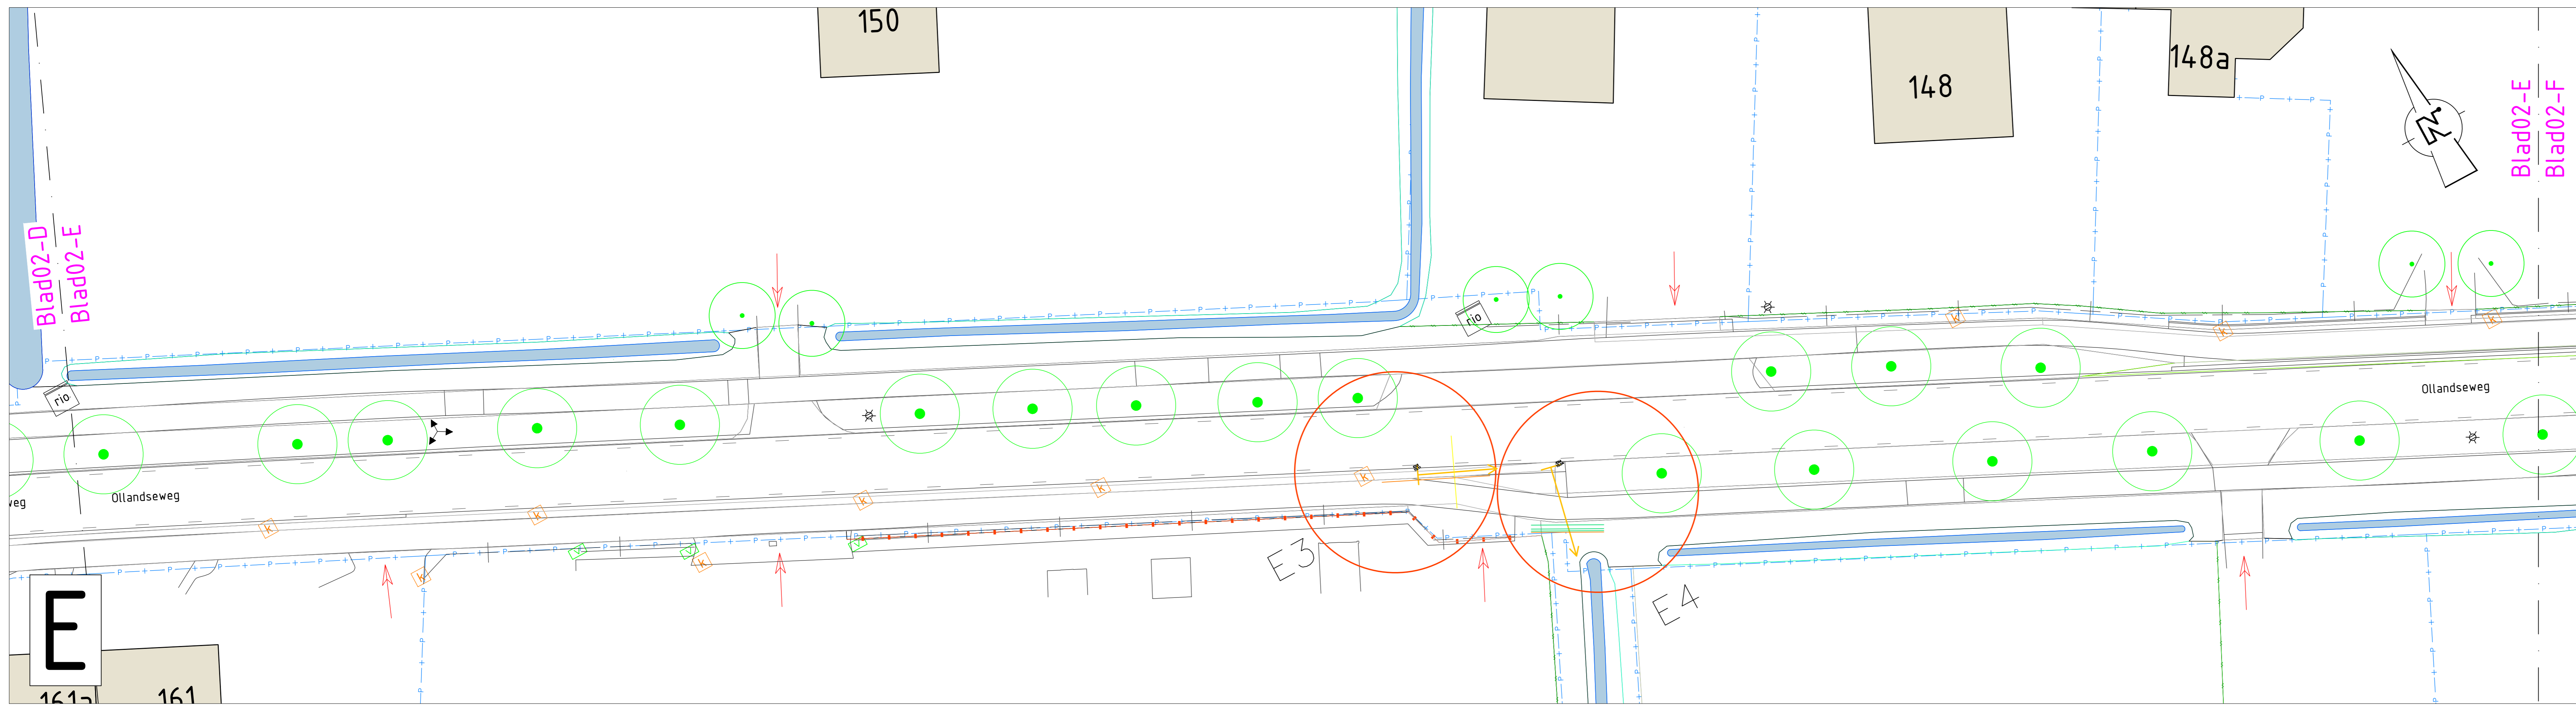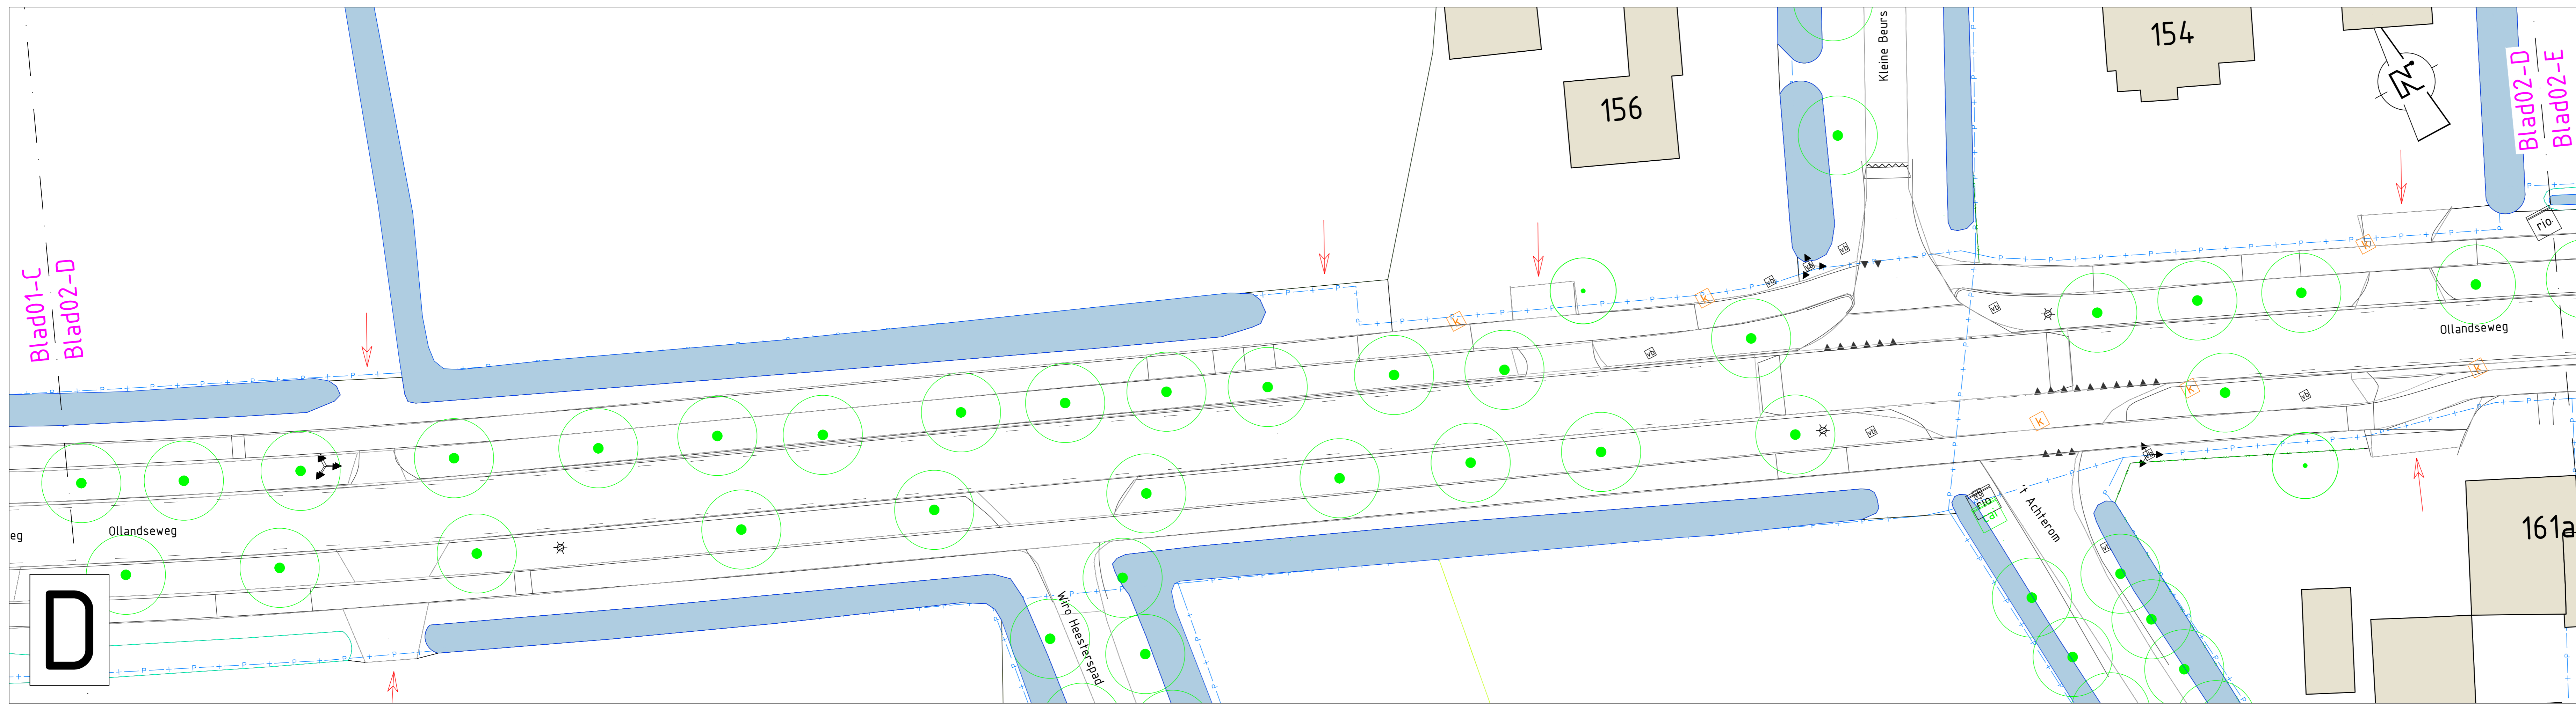

Opmerkingen:
Maten in meters tenzij anders vermeld
Hoogte maten in meters t.o.v. N.A.P.

REV.	DATE	OMSCHRIJVING	REVISE	GETEKEND	GECONT.	GEDEEN
-	-	-	-	-	-	-
-	-	-	-	-	-	-
-	-	-	-	-	-	-

OPDRAGGEVER: Gemeente Meierijstad

PROJECT: Herinrichting Ollandseweg Sint-Oedenrode

ONDERDEEL: Locaties proefsleuven K&L

VERSIE: A

DATE: 27.09.2023

GETEKEND: J. van den Brand

GECONTROLEERD: W. van den Dorst

STATUS: Definitief

SCHAAL: 1:200





FORMAAT: A0

PROJECTNR: INFR220668

TEKENINGNR: 61

BLADNR: 02 van 08

iv-infra b.v.
Peltlaanpark 10-15
5216 PD 't-Hertogenbosch
Nederland
T +31 (0) 163 2000
www.iv-infra.nl

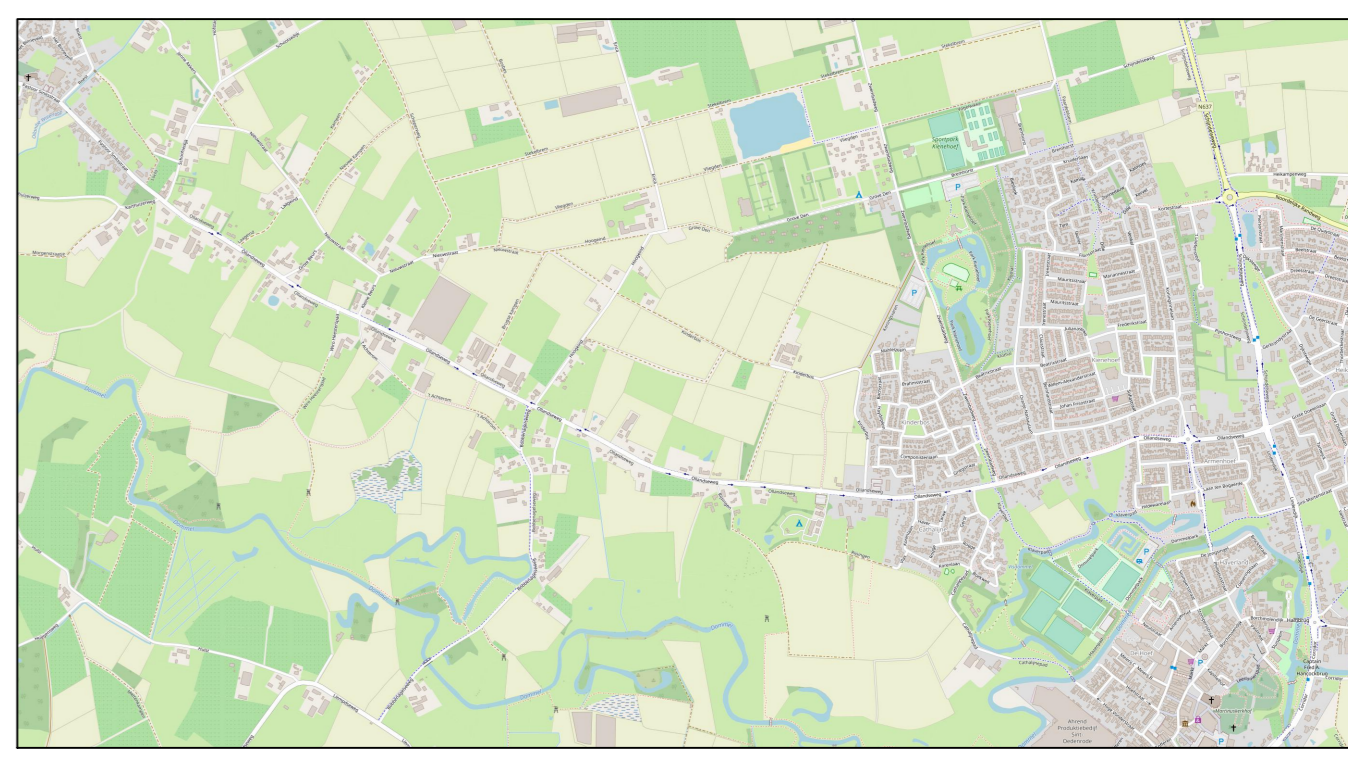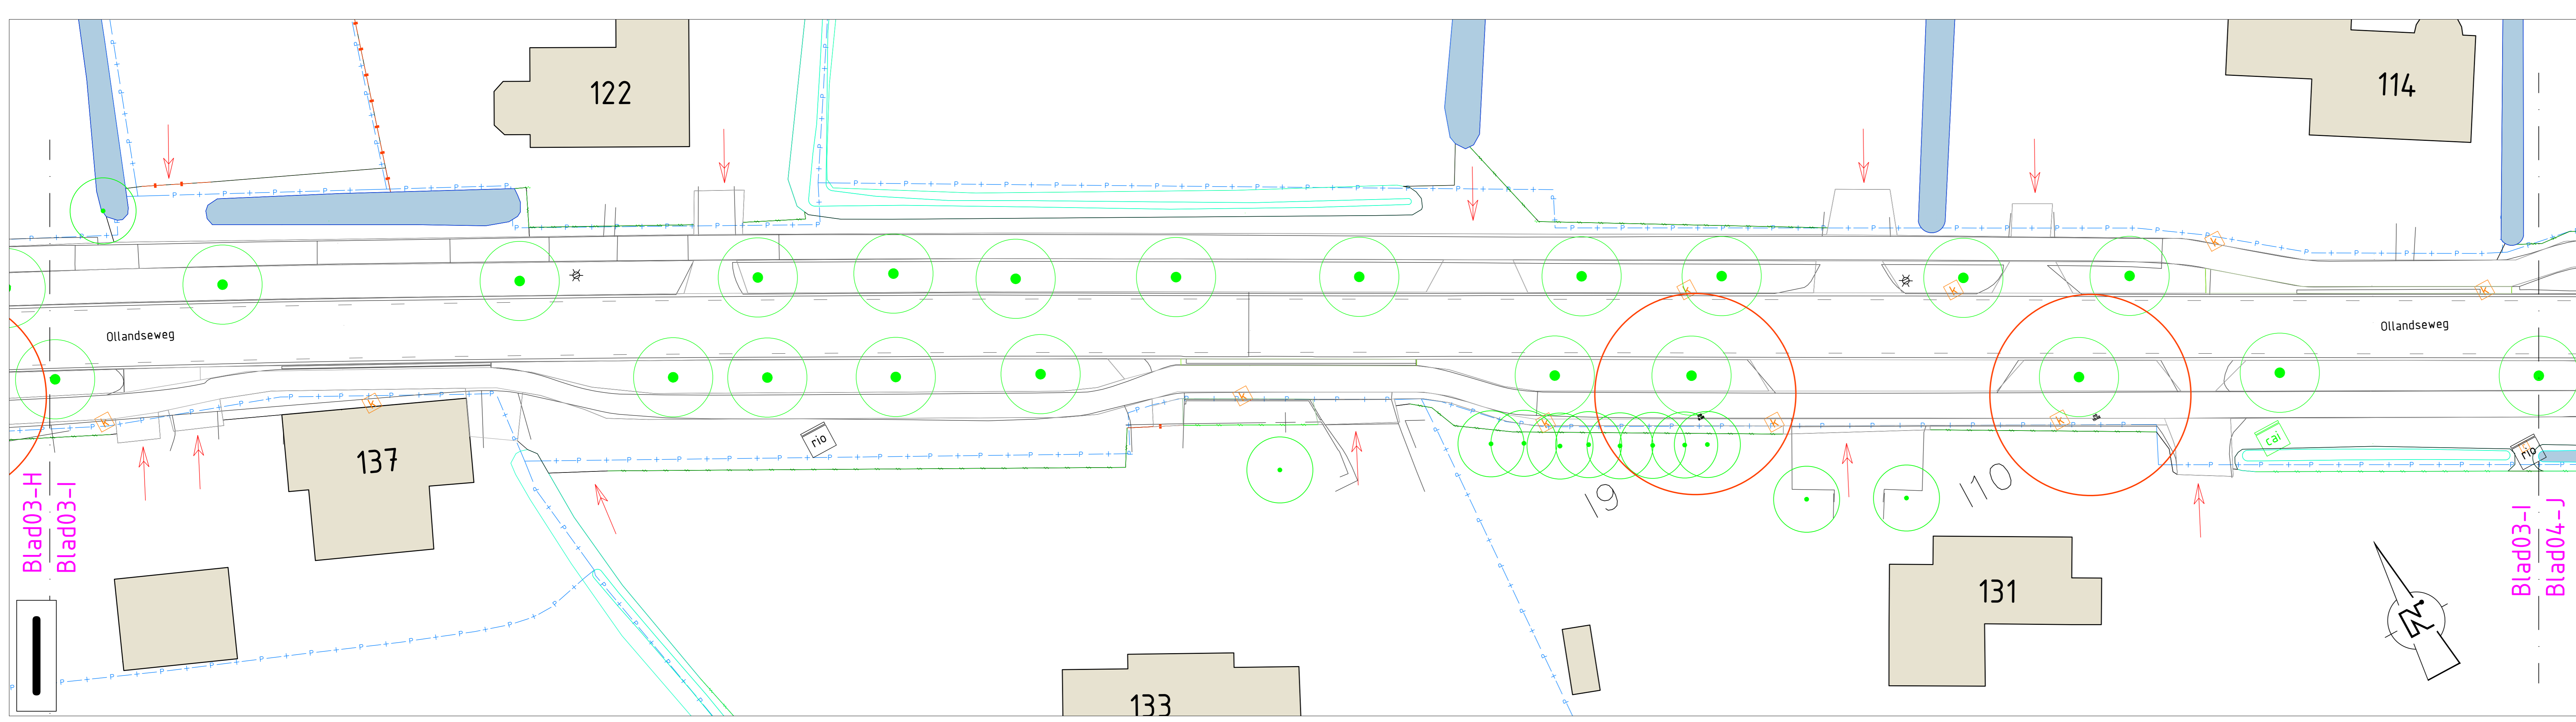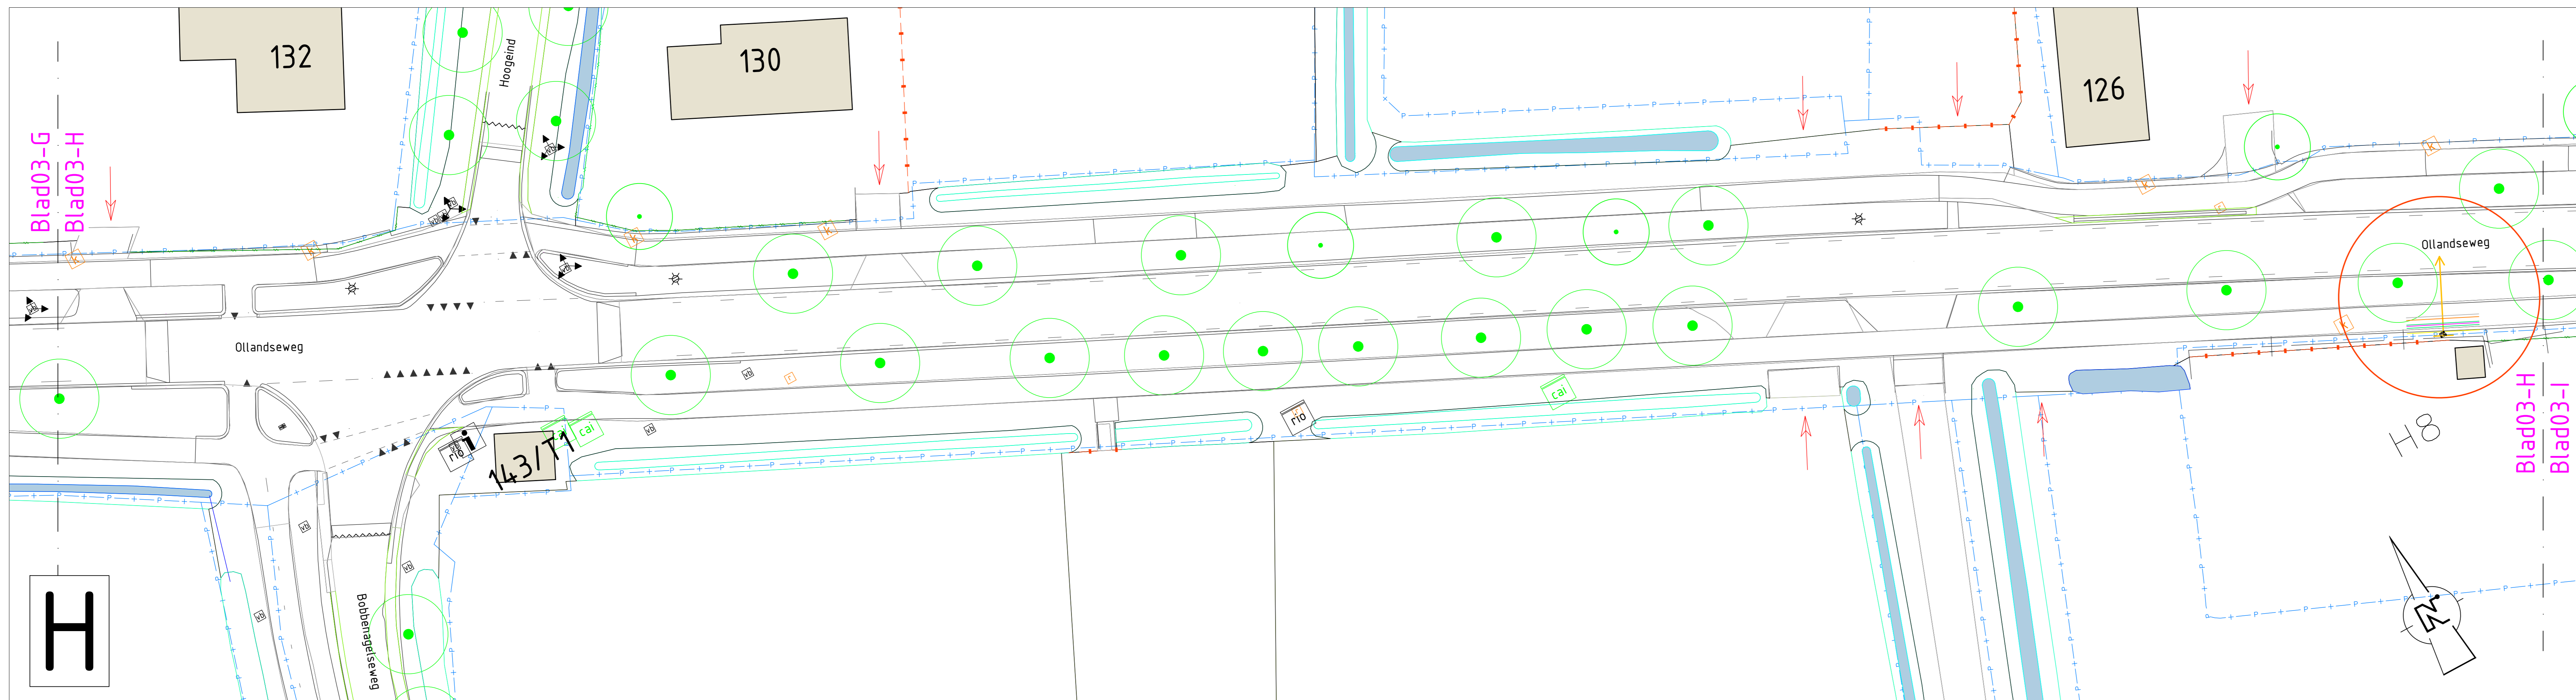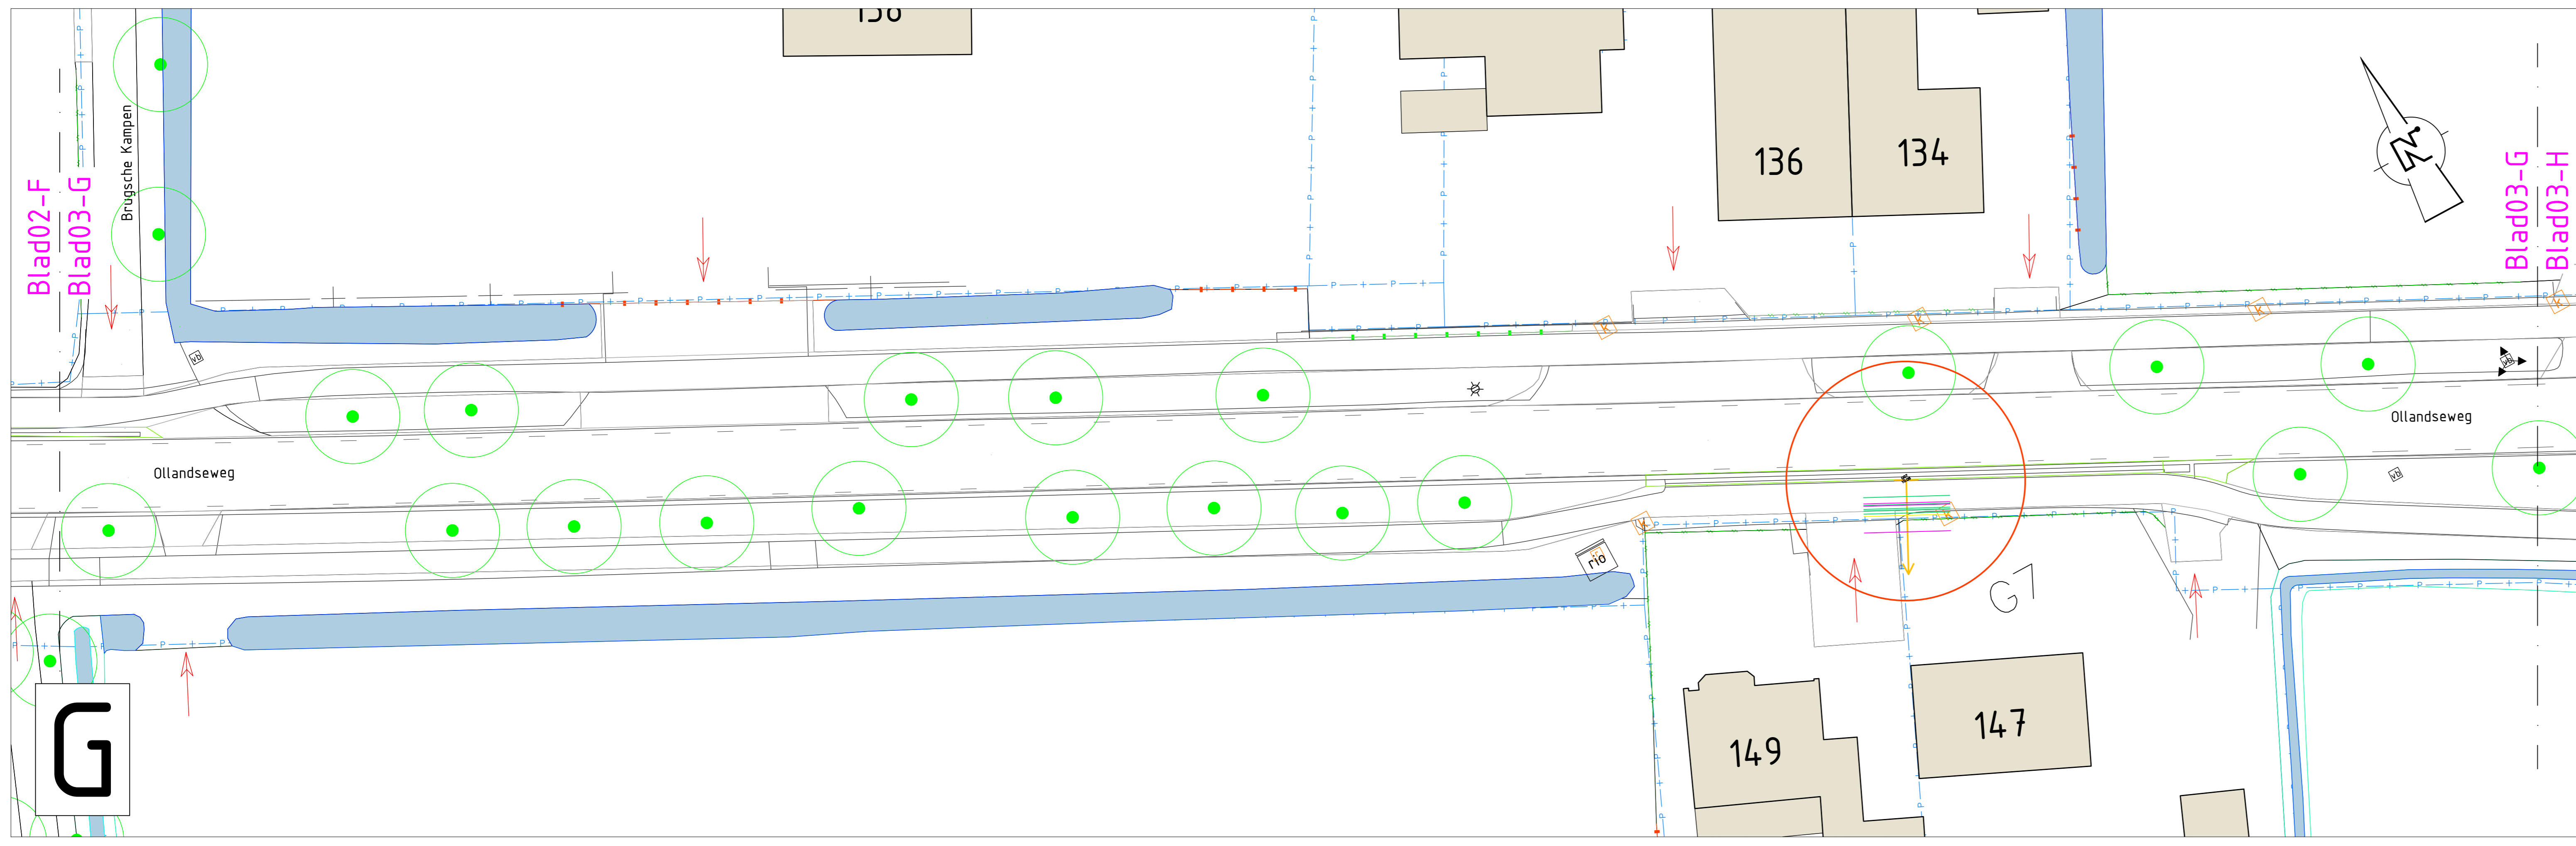

Opmerkingen:
 Maten in meters tenzij anders vermeld
 Hoogte maten in meters t.o.v. N.A.P.

REV.	DATE	OMSCHRIJVING	REVISE	GETEKEND	GECONT.	GEDEEN
-	-	-	-	-	-	-
-	-	-	-	-	-	-
-	-	-	-	-	-	-





OPDRAGGEVER: Gemeente Meierijstad

PROJECT: Herinrichting Ollandseweg Sint-Oedenrode

ONDERSOEK: Locaties proefsleuven K&L

VERSIE: A	GECONTROLEERD: -	PROJECTNR: INFR220668
DATE: 21.09.2023	GEDEEN: W. van den Dorst	TEKENING: 61
GETEKEND: J. van den Brand	SCHAAL: 1:200	BLADNR: 03 van 08
STATUS: Definitief	FORMAAT: A0	

W. van den Dorst, Projectleider, Nieuwsteeg 10, 5216 PD, Meierijstad, T +31 (0) 163 2000, www.in-fr.nl

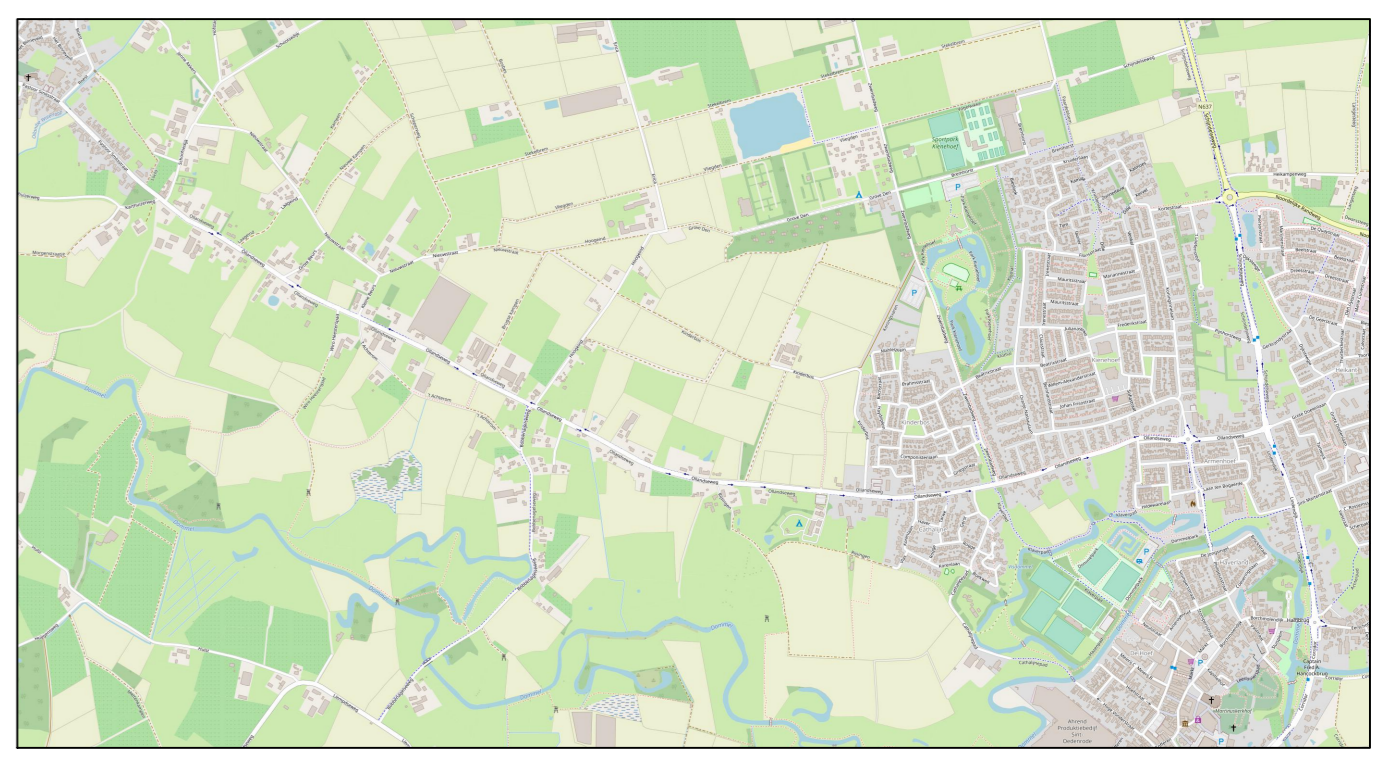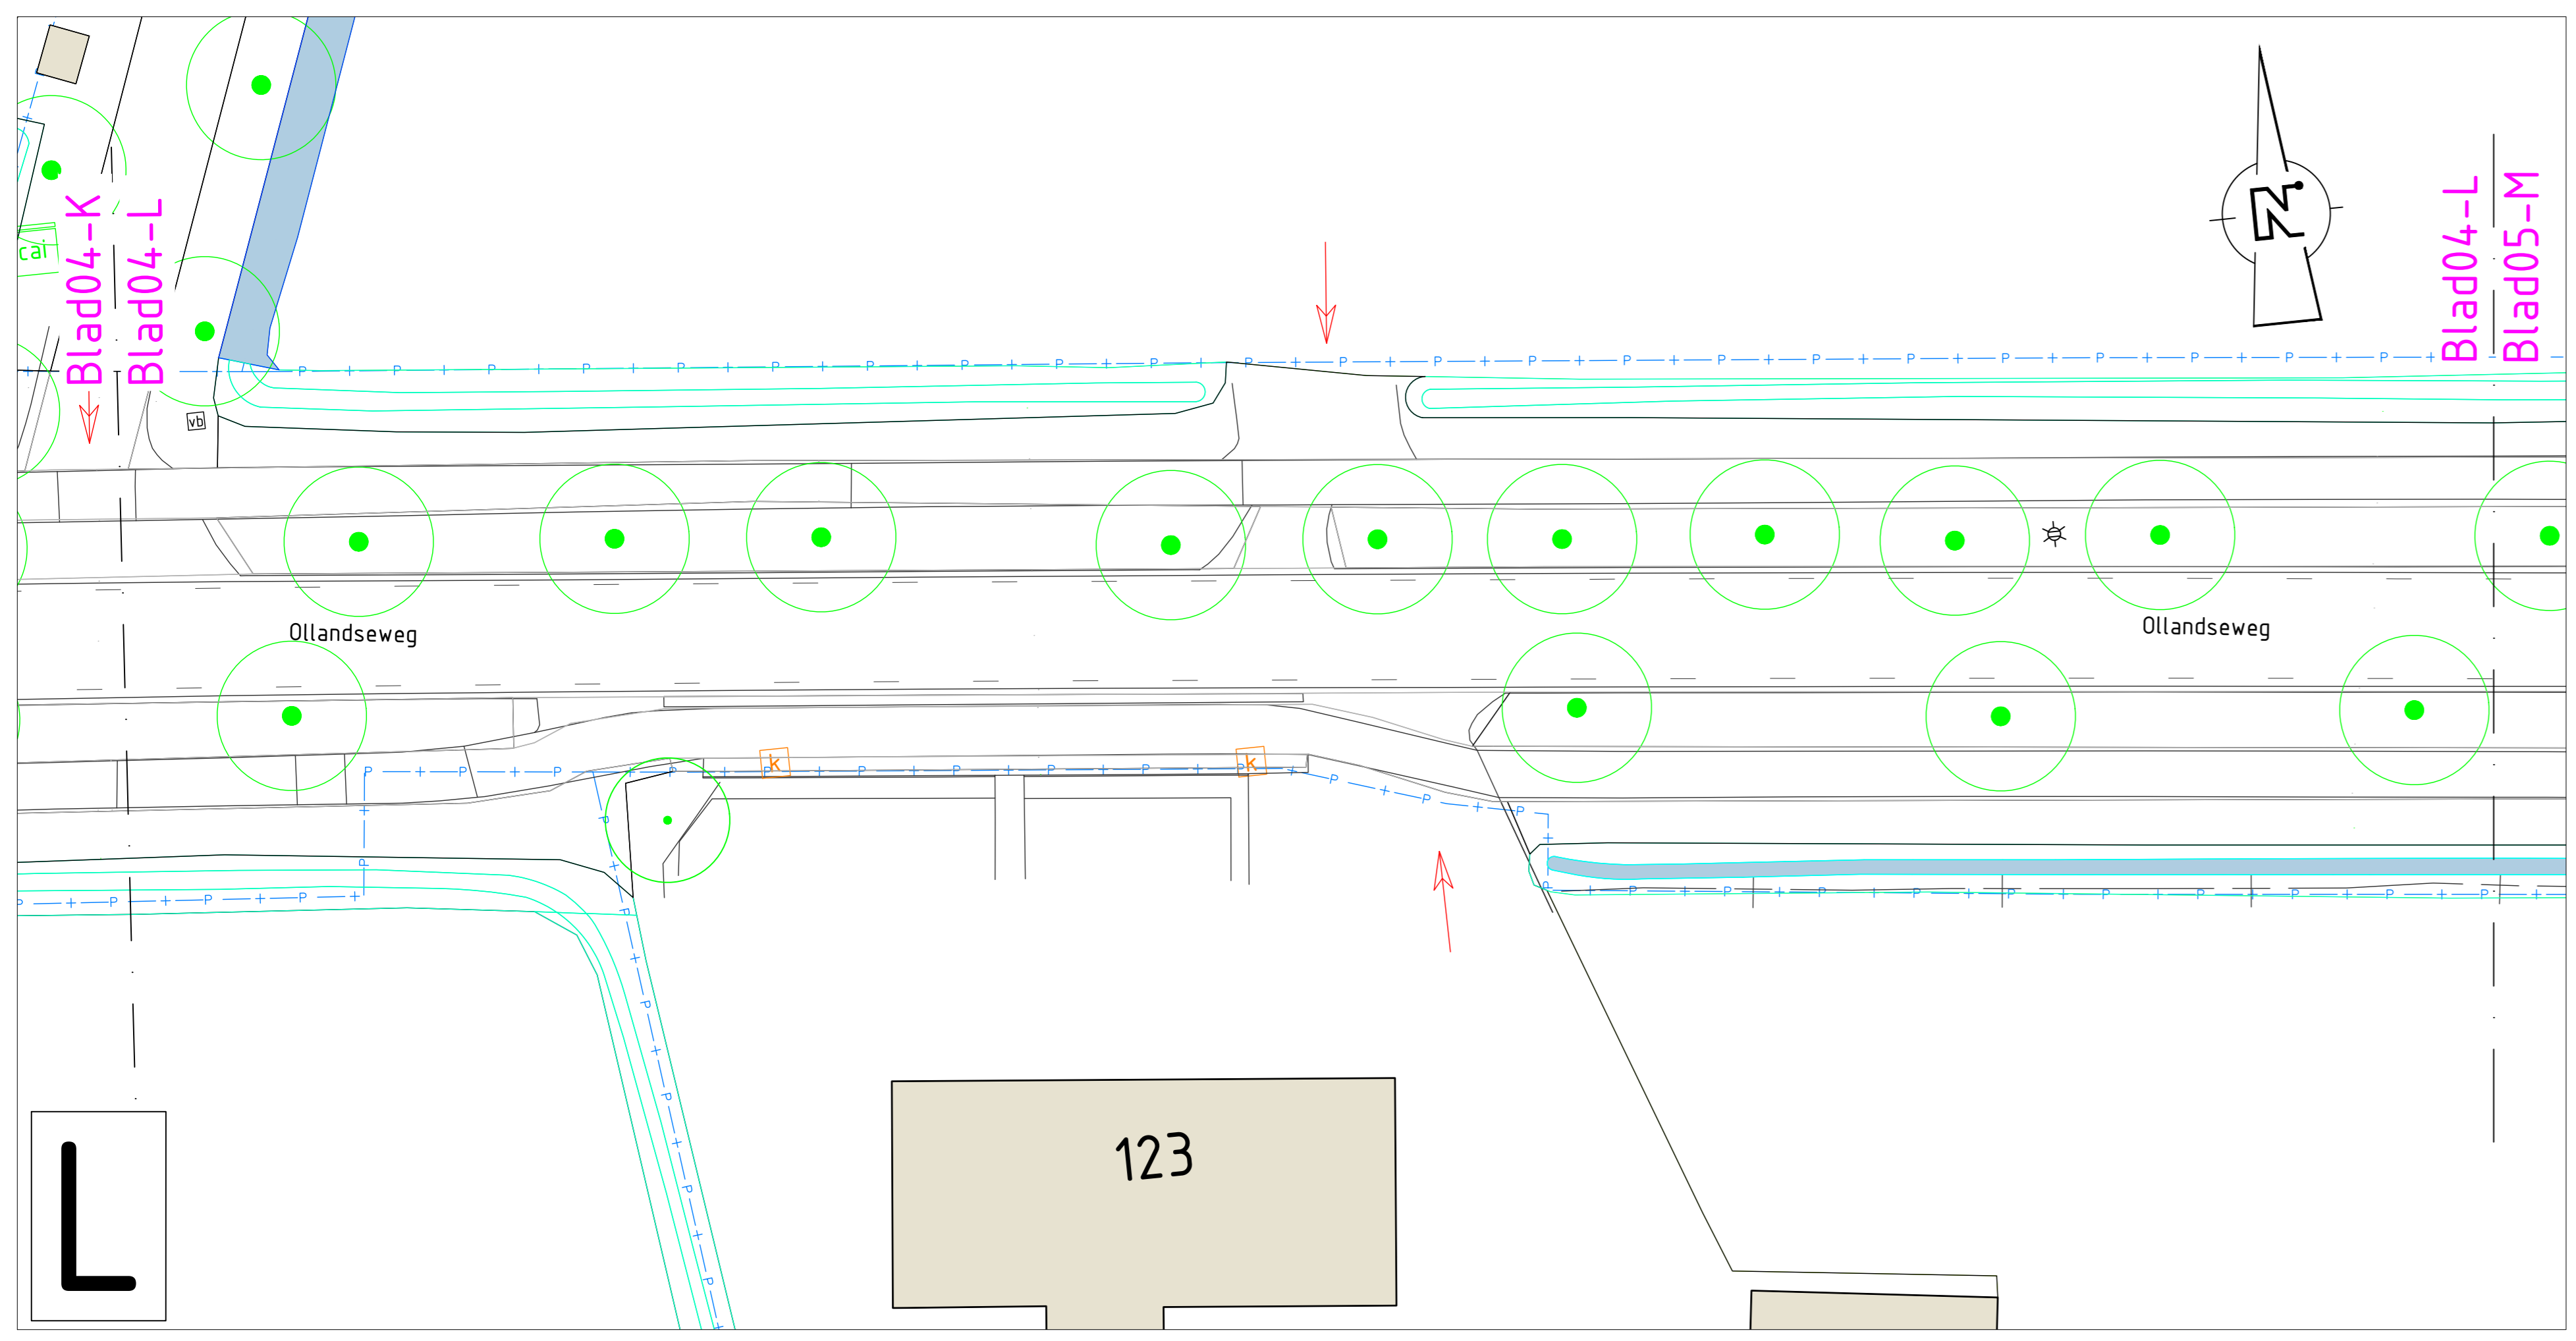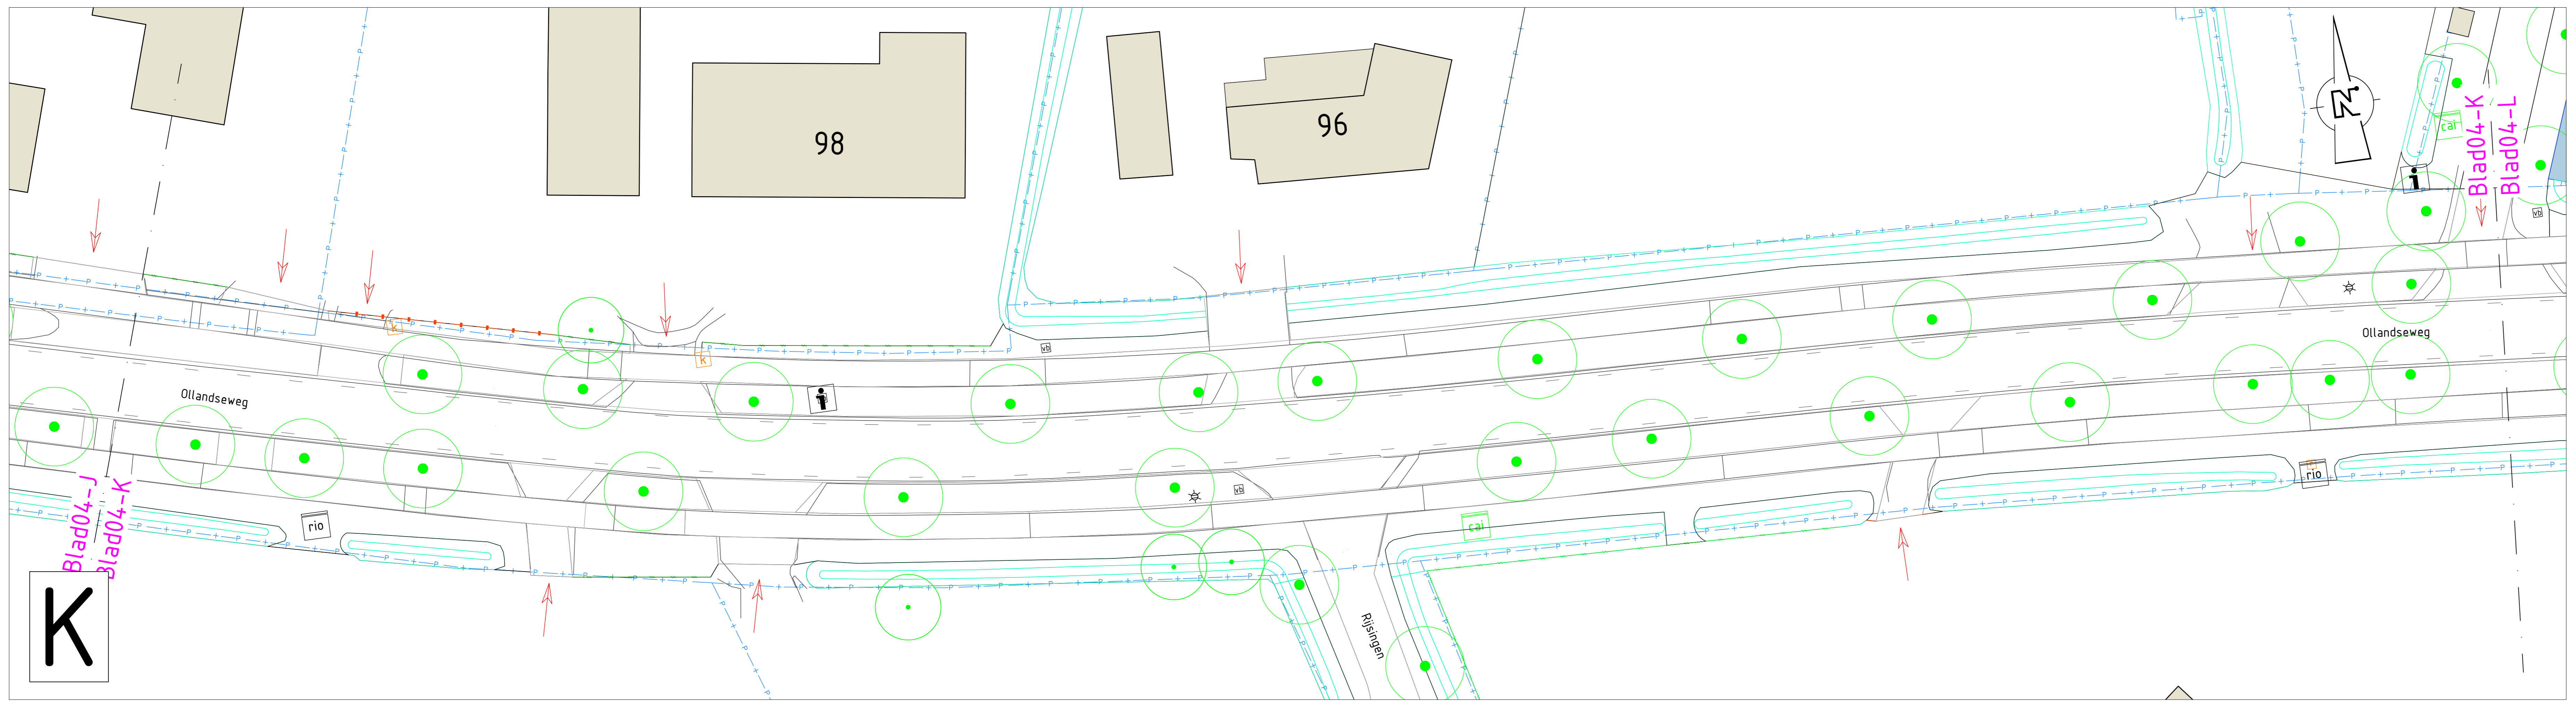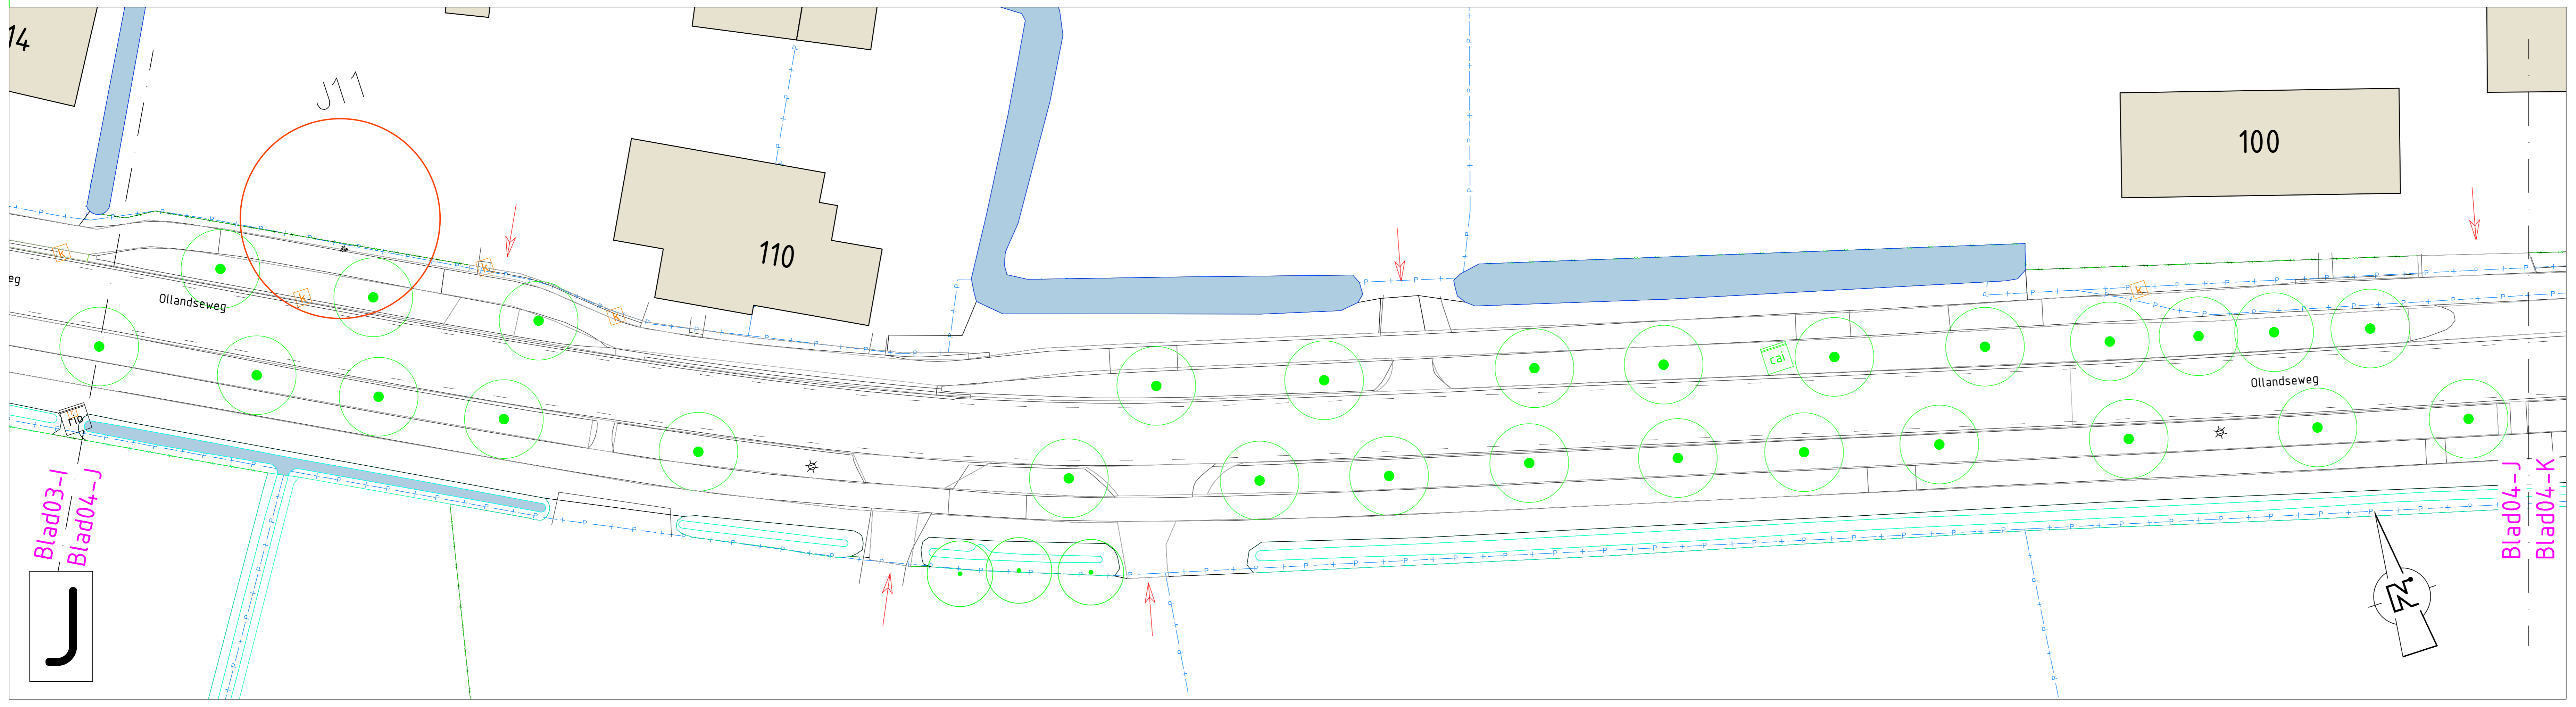

Opmerkingen:
 Maten in meters tenzij anders vermeld
 Hoogte maten in meters t.o.v. N.A.P.

REV.	DATE	OMSCHRIJVING	REVISIE	GETEKEND	GECONT.	GEZEEN

OPDRAGGEVER: Gemeente Meijerijstad

PROJECT: Herinrichting Ollandseweg Sint-Oedenrode

ONDERDEEL: Locaties proefsleuven K&L

VERSIJ: 21.09.2023

GETEKEND: J. van den Brand

GECONTROLEERD: W. van den Dorst

STATUS: Definitief

SCHAAL: 1:200





FORMAAT: A0

PROJECTNR: INFR220668

TEKENINGNR: 61

BLADNR: 04 van 08

iv-infra b.v.
 Petruslaan 10-15
 5216 PD 't-Hertogenbosch
 Nederland
 T +31 (0) 163 2000
 www.iv-infra.nl

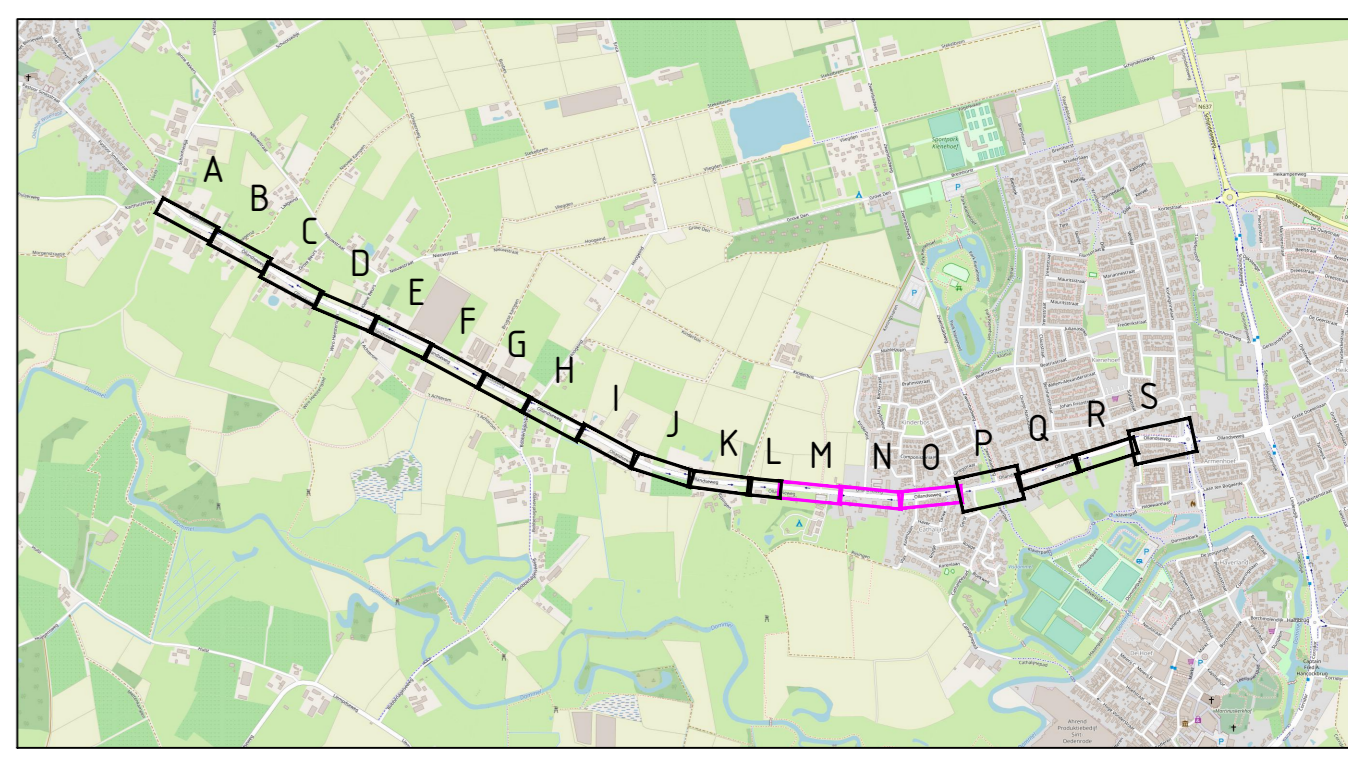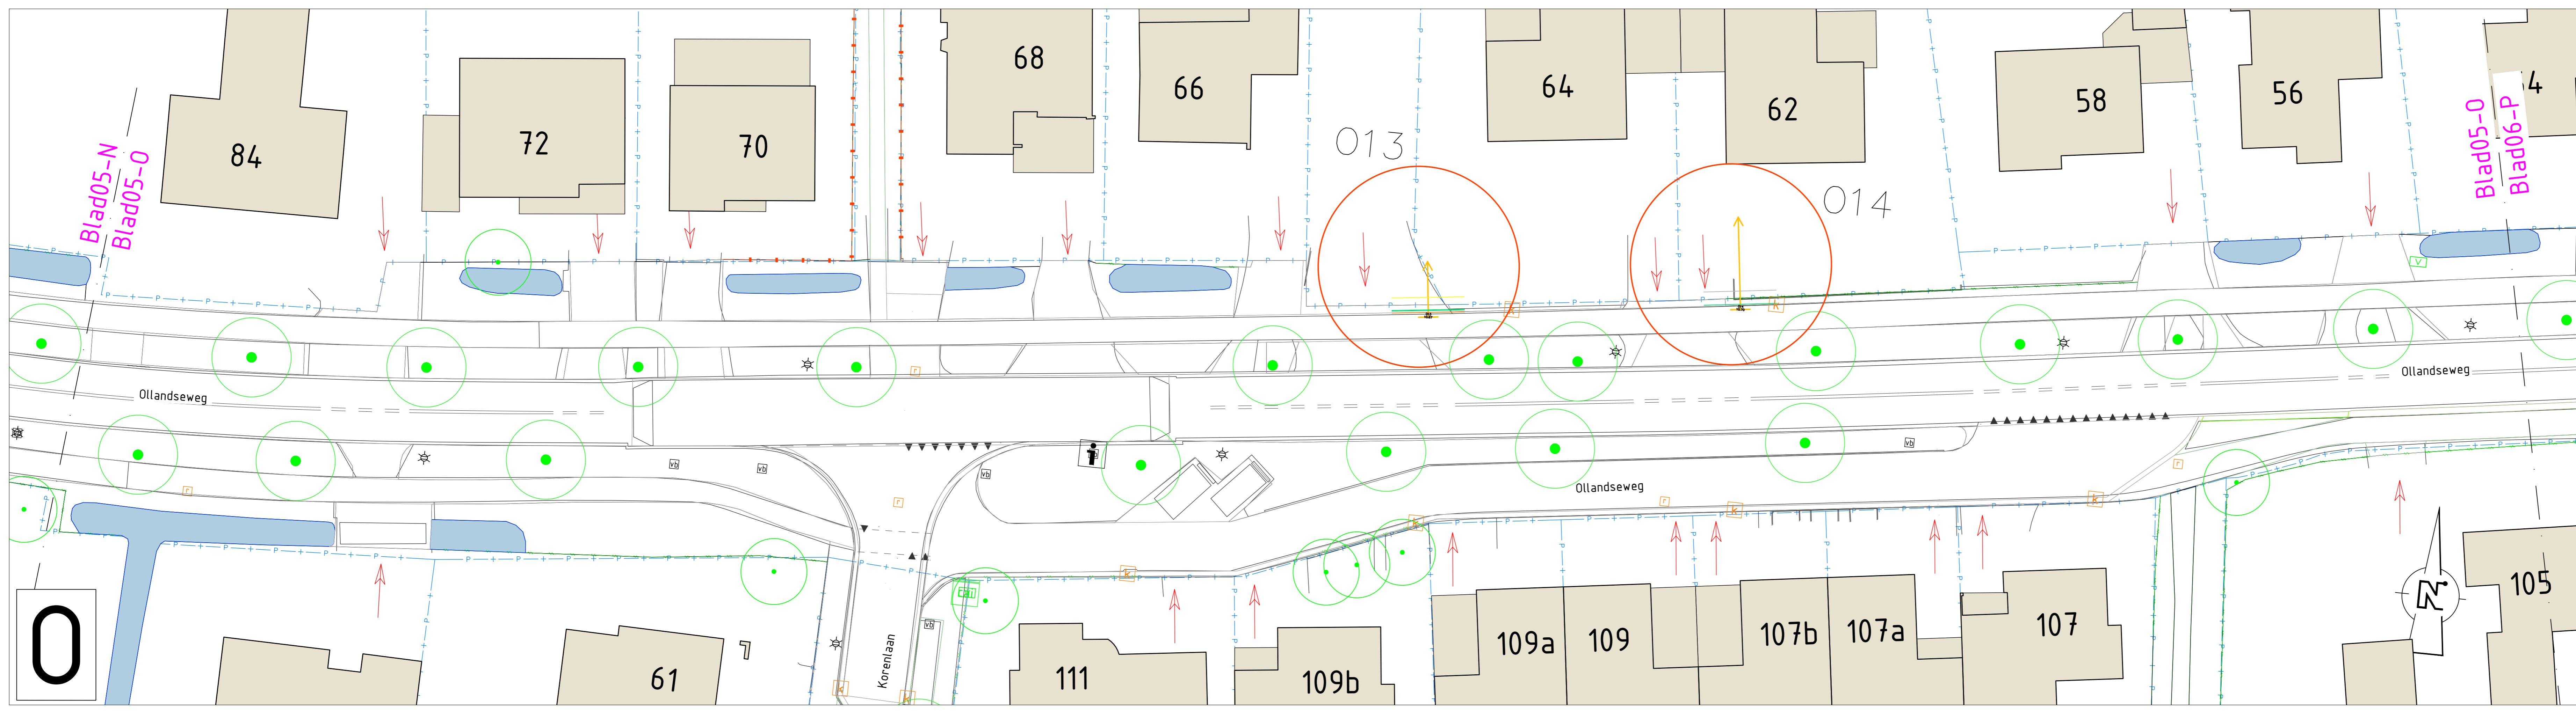
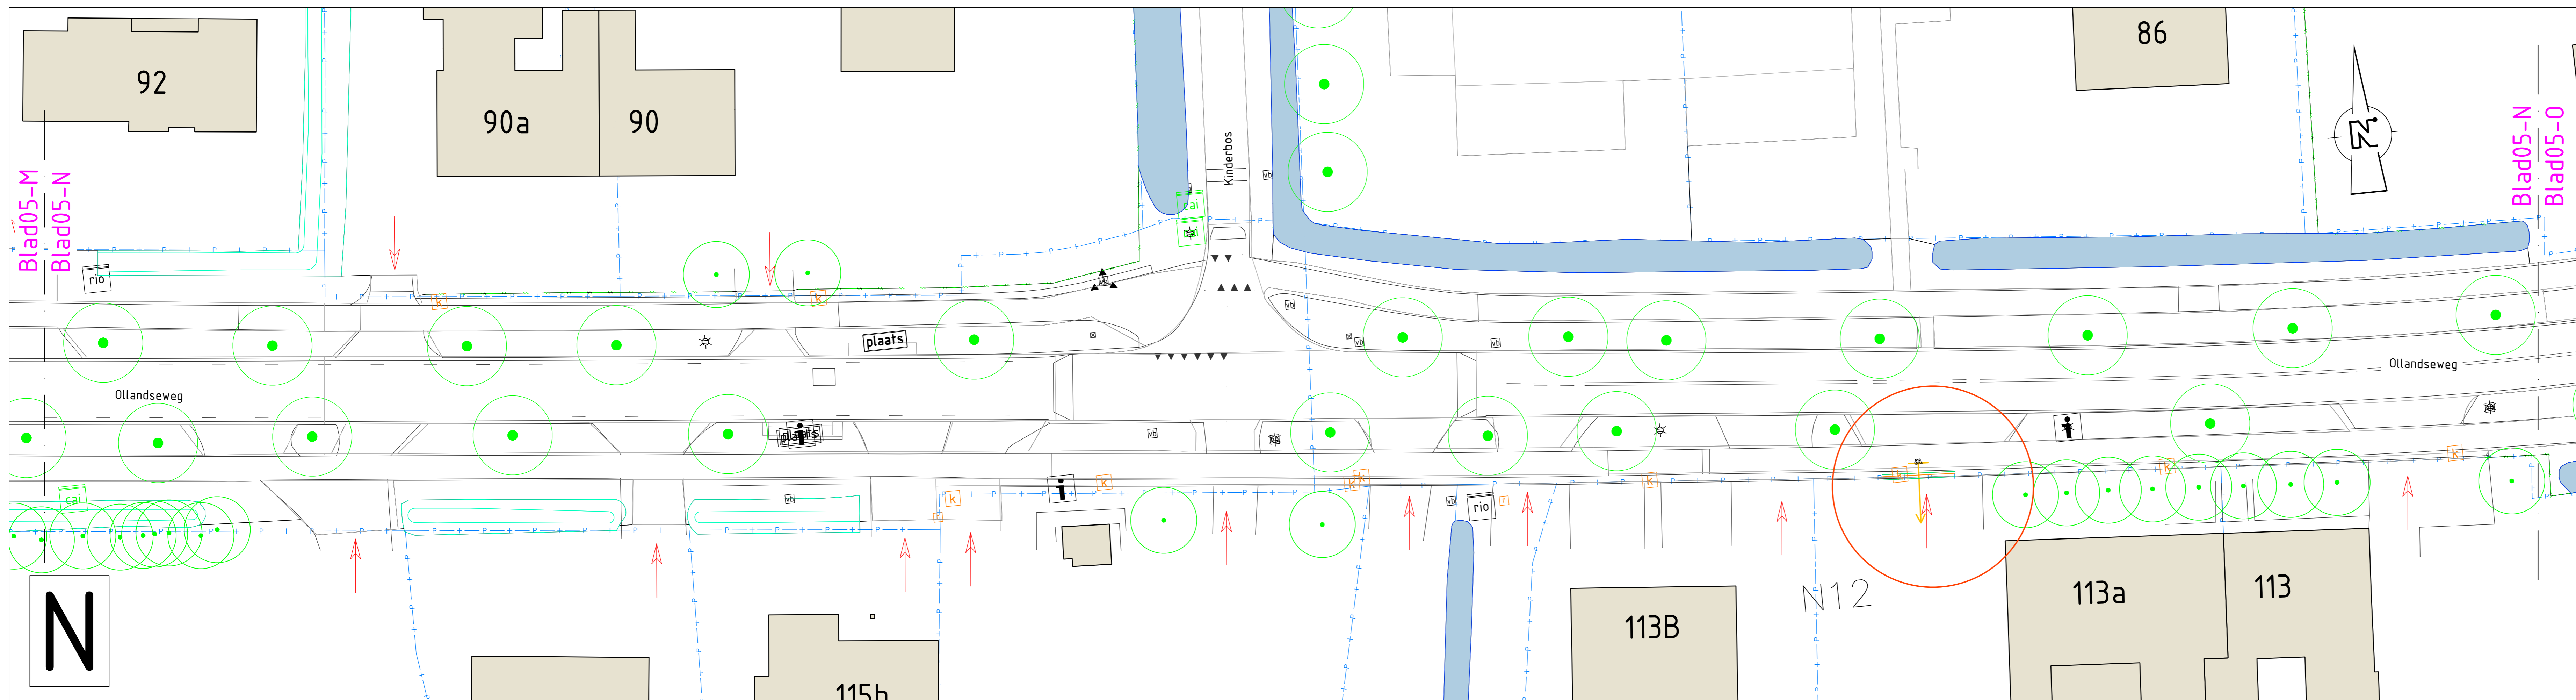
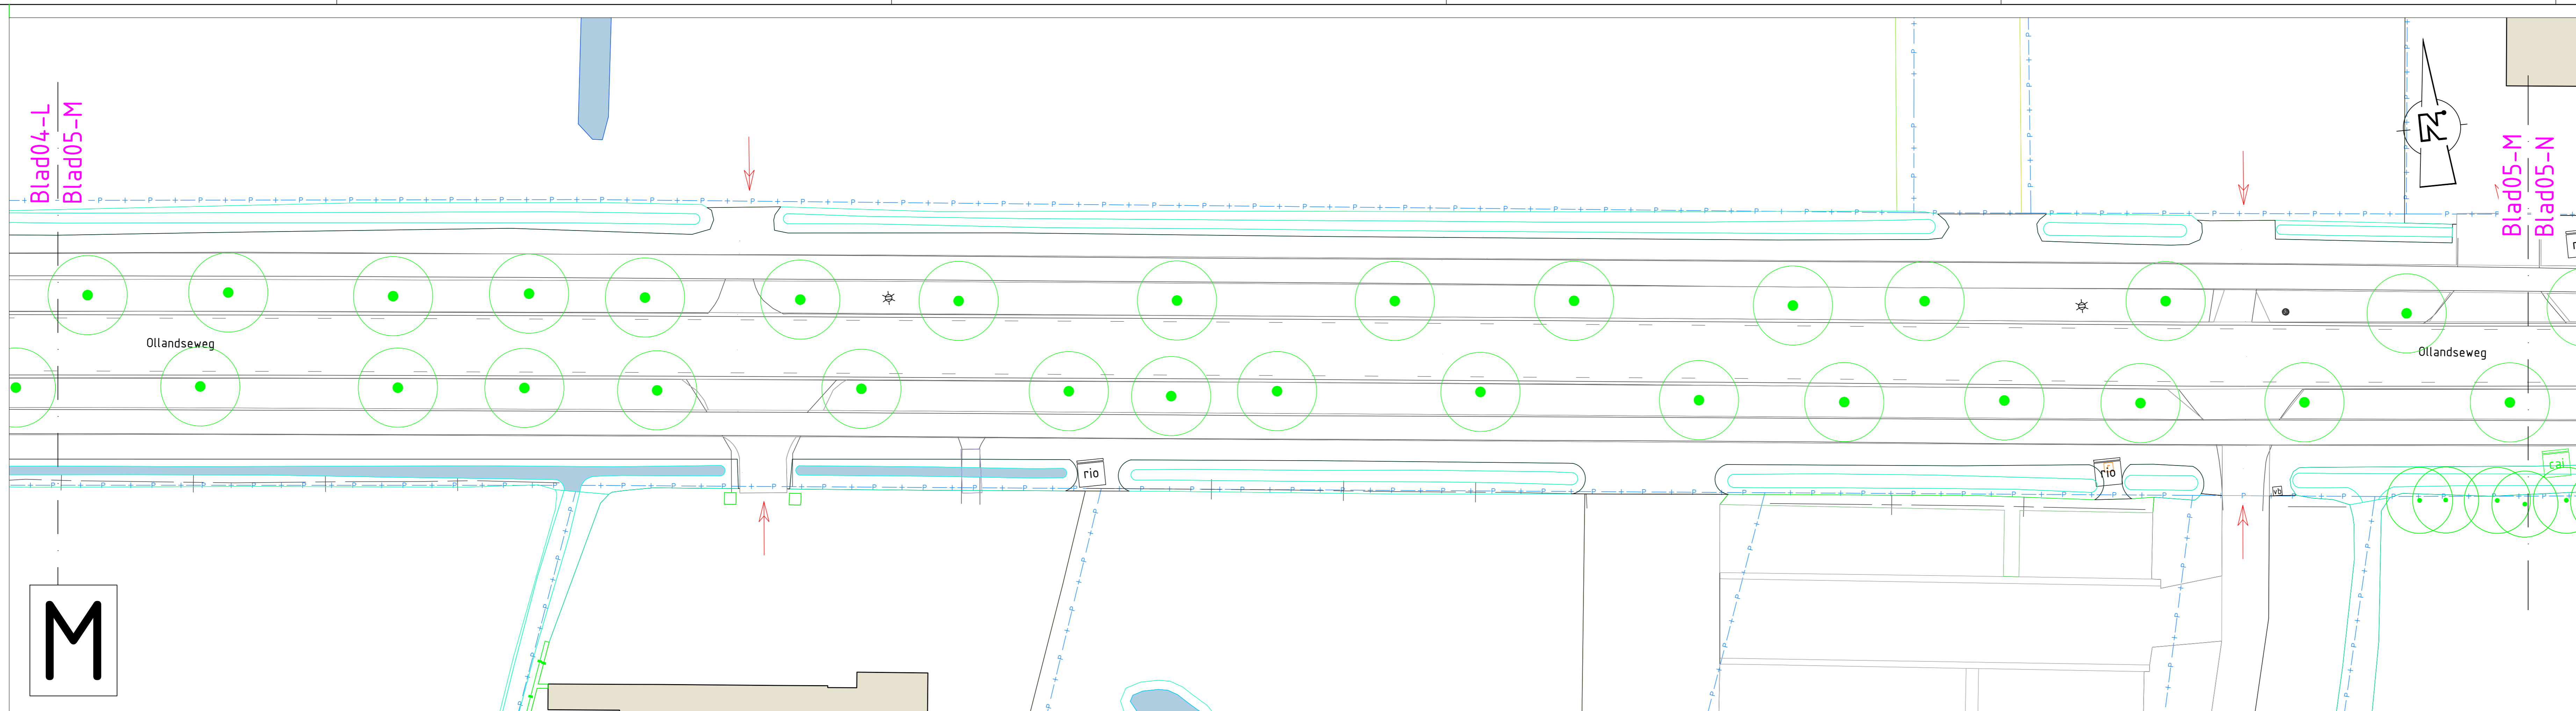


Opmerkingen:
 Maten in meters tenzij anders vermeld
 Hoogte maten in meters t.o.v. N.A.P.

REV.	DATA	OPMERKING	REVISIE	GEKEN	GEKORR.	GEKEN
OPDRAGGEVER	Gemeente Meierijstad					
PROJECT	Herinrichting Ollandseweg Sint-Oedenrode					
ONDERDEEL	Locaties proefsleuven K&L					
VERSIE	A					
STATUS	Definitief					
SCALAAL	1:200					
FORMAAT	A0					
PROJECTNR.	INFR220668					
TEKENINGNR.	61					
BLADNR.	05 van 08					



iv-infra b.v.
 Peltzelaanpark 10-15
 5216 AP 't-Hertogenbosch
 Nederland
 T +31 (0) 163 2000
 www.iv-infra.nl

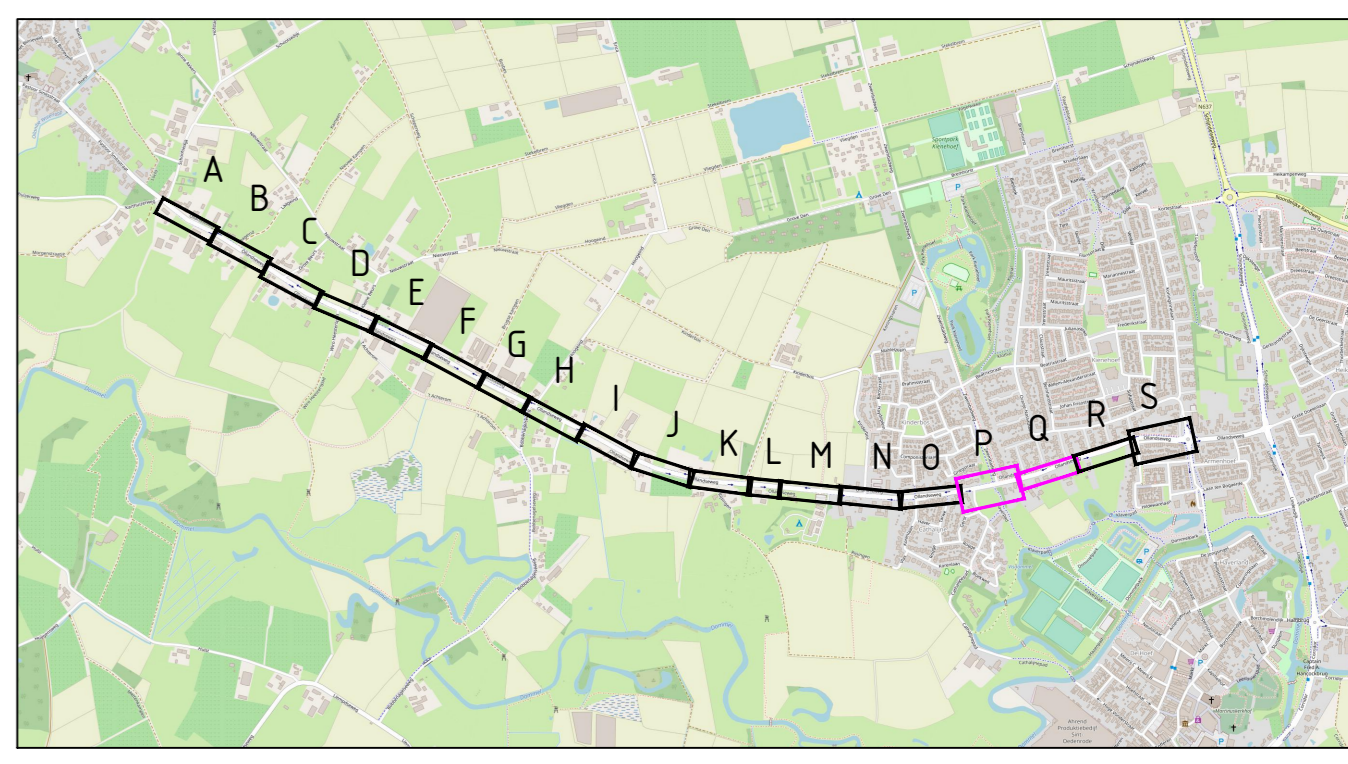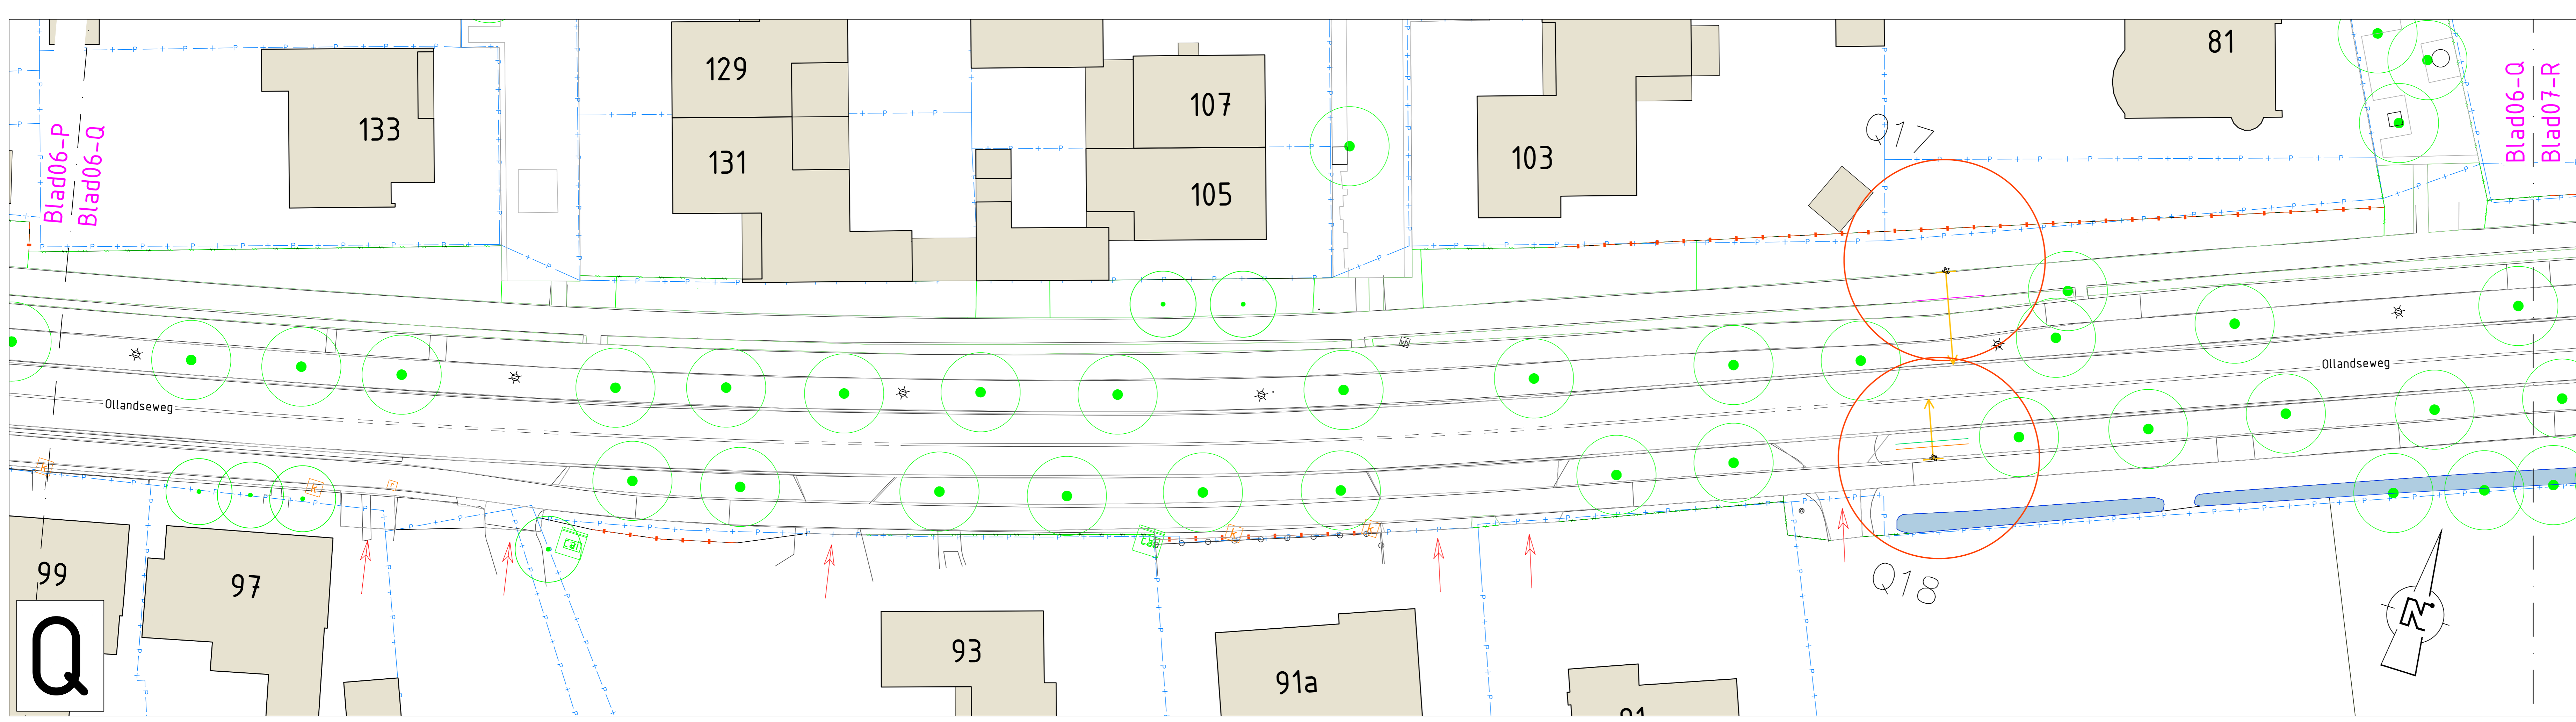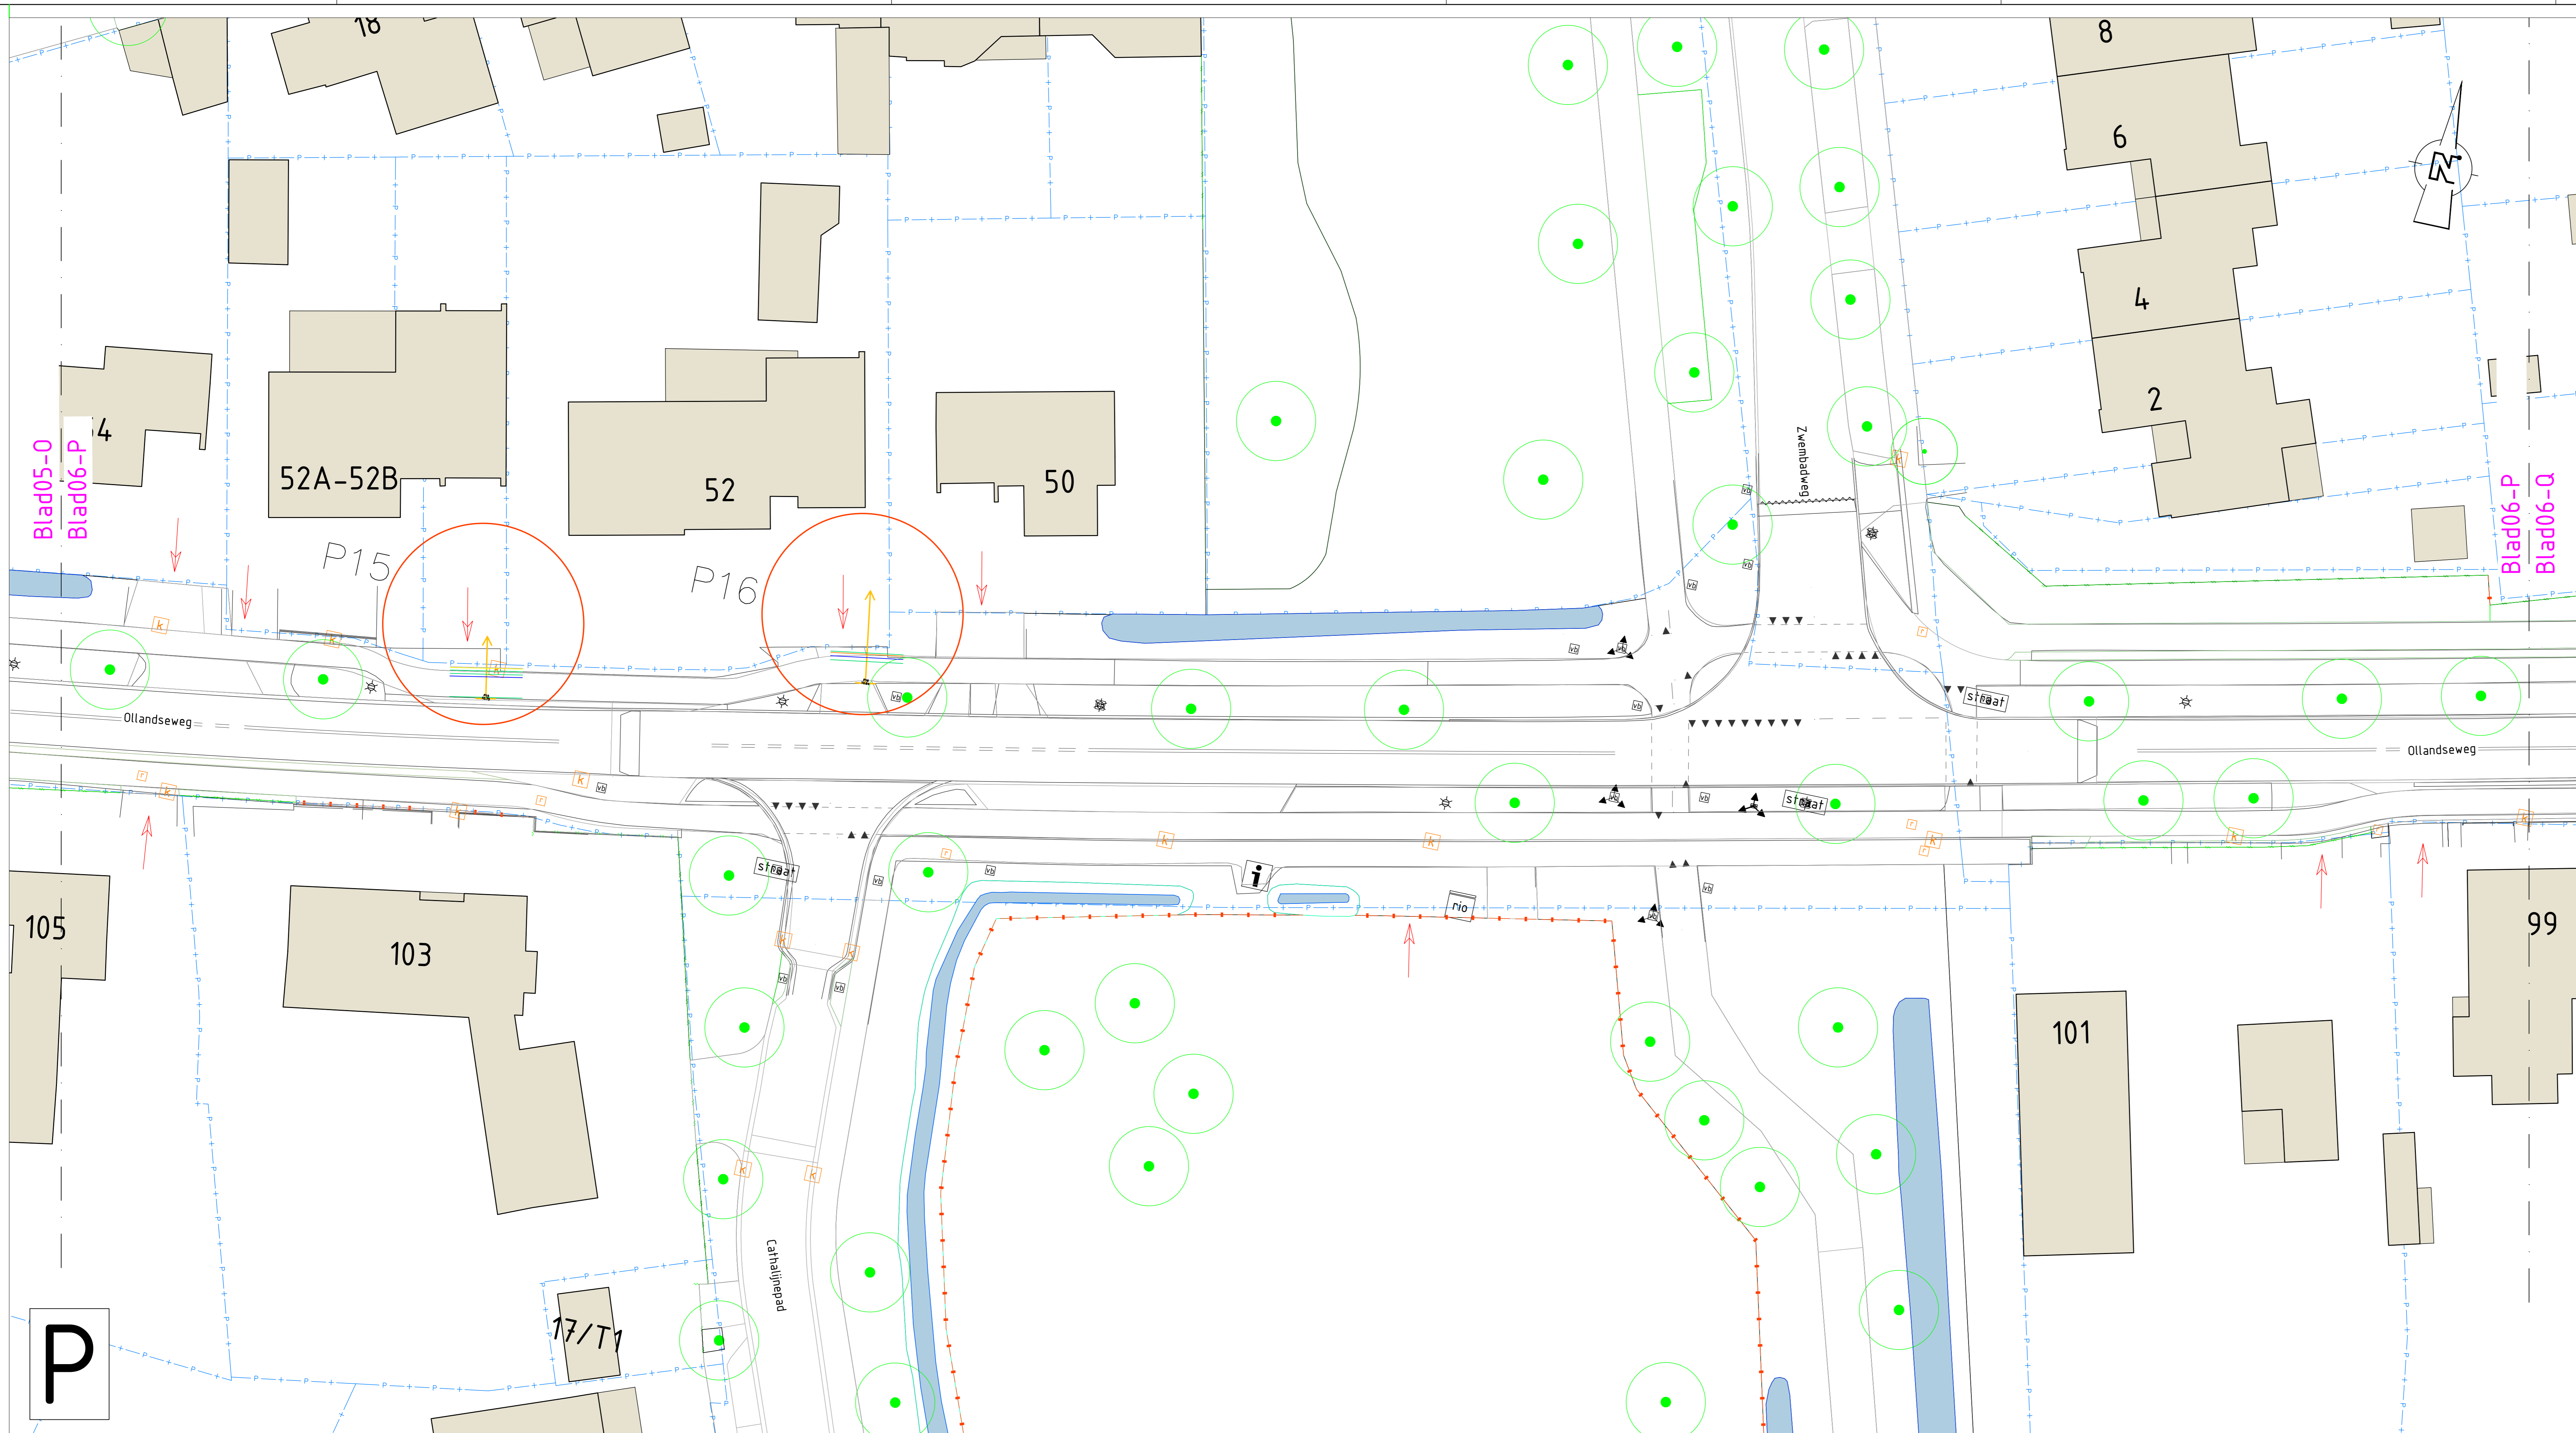

Opmerkingen:
 Maten in meters tenzij anders vermeld
 Hoogte maten in meters t.o.v. N.A.P.

REV.	DATE	OMSCHRIJVING	REVISIE	GEDEKEND	GEDEKTE	GEDEEN




OPDRAGGEVER: Gemeente Meierijstad

PROJECT: Herinrichting Ollandseweg Sint-Oedenrode

ONDOEL: Locaties proefsleuven K&L

VERSIJ: A	GECONTROLEERD: ..	PROJECTNR: INFR220668
DATE: 27.09.2023	GEDEKEND: J. van den Brand	GEDEEN: W. van den Dorst
STATUS: Definitief	SCHAAL: 1:200	TEKENINGNR: 61
FORMAAT: A0	BLADNR: 06 van 08	

iv-infra b.v.
 Petruslaan 10-15
 5216 AP 't-Hertogenbosch
 Nederland
 T +31 (0) 163 2000
 www.iv-infra.nl

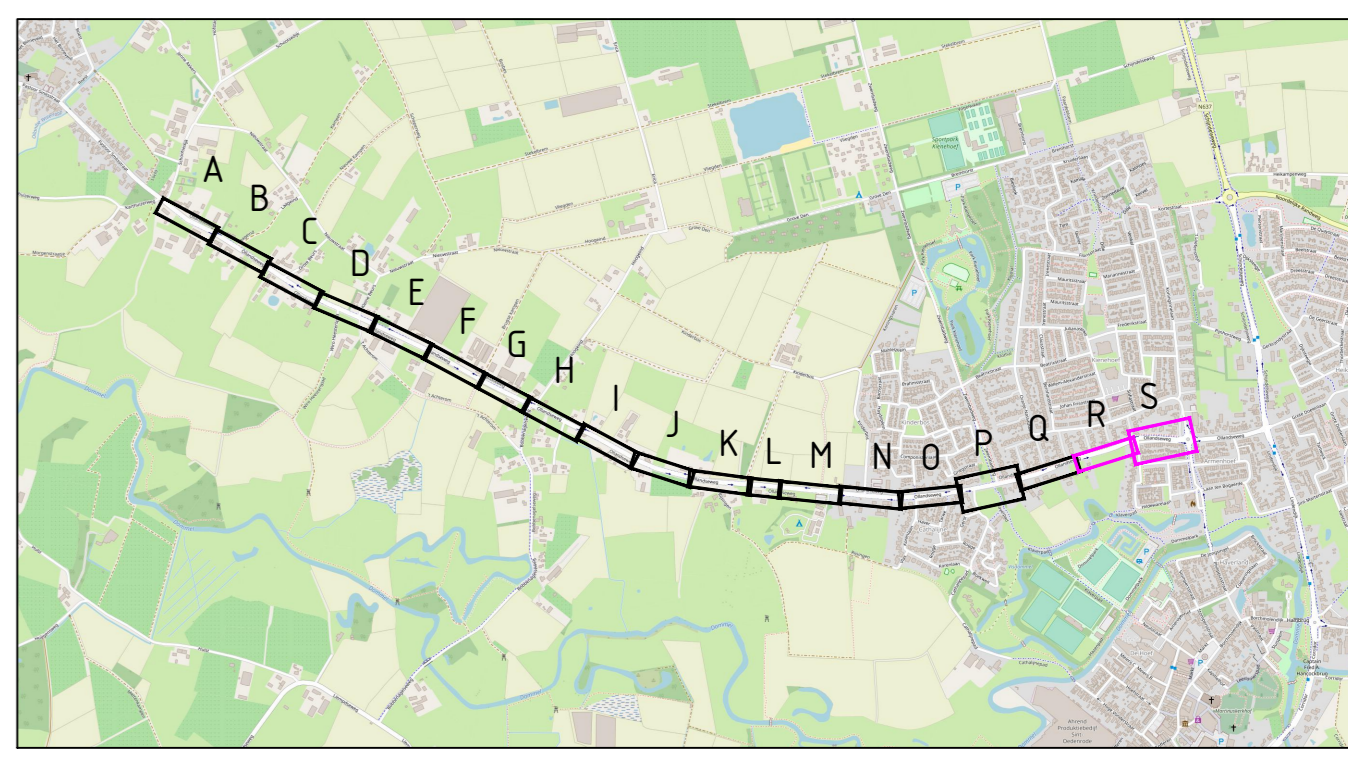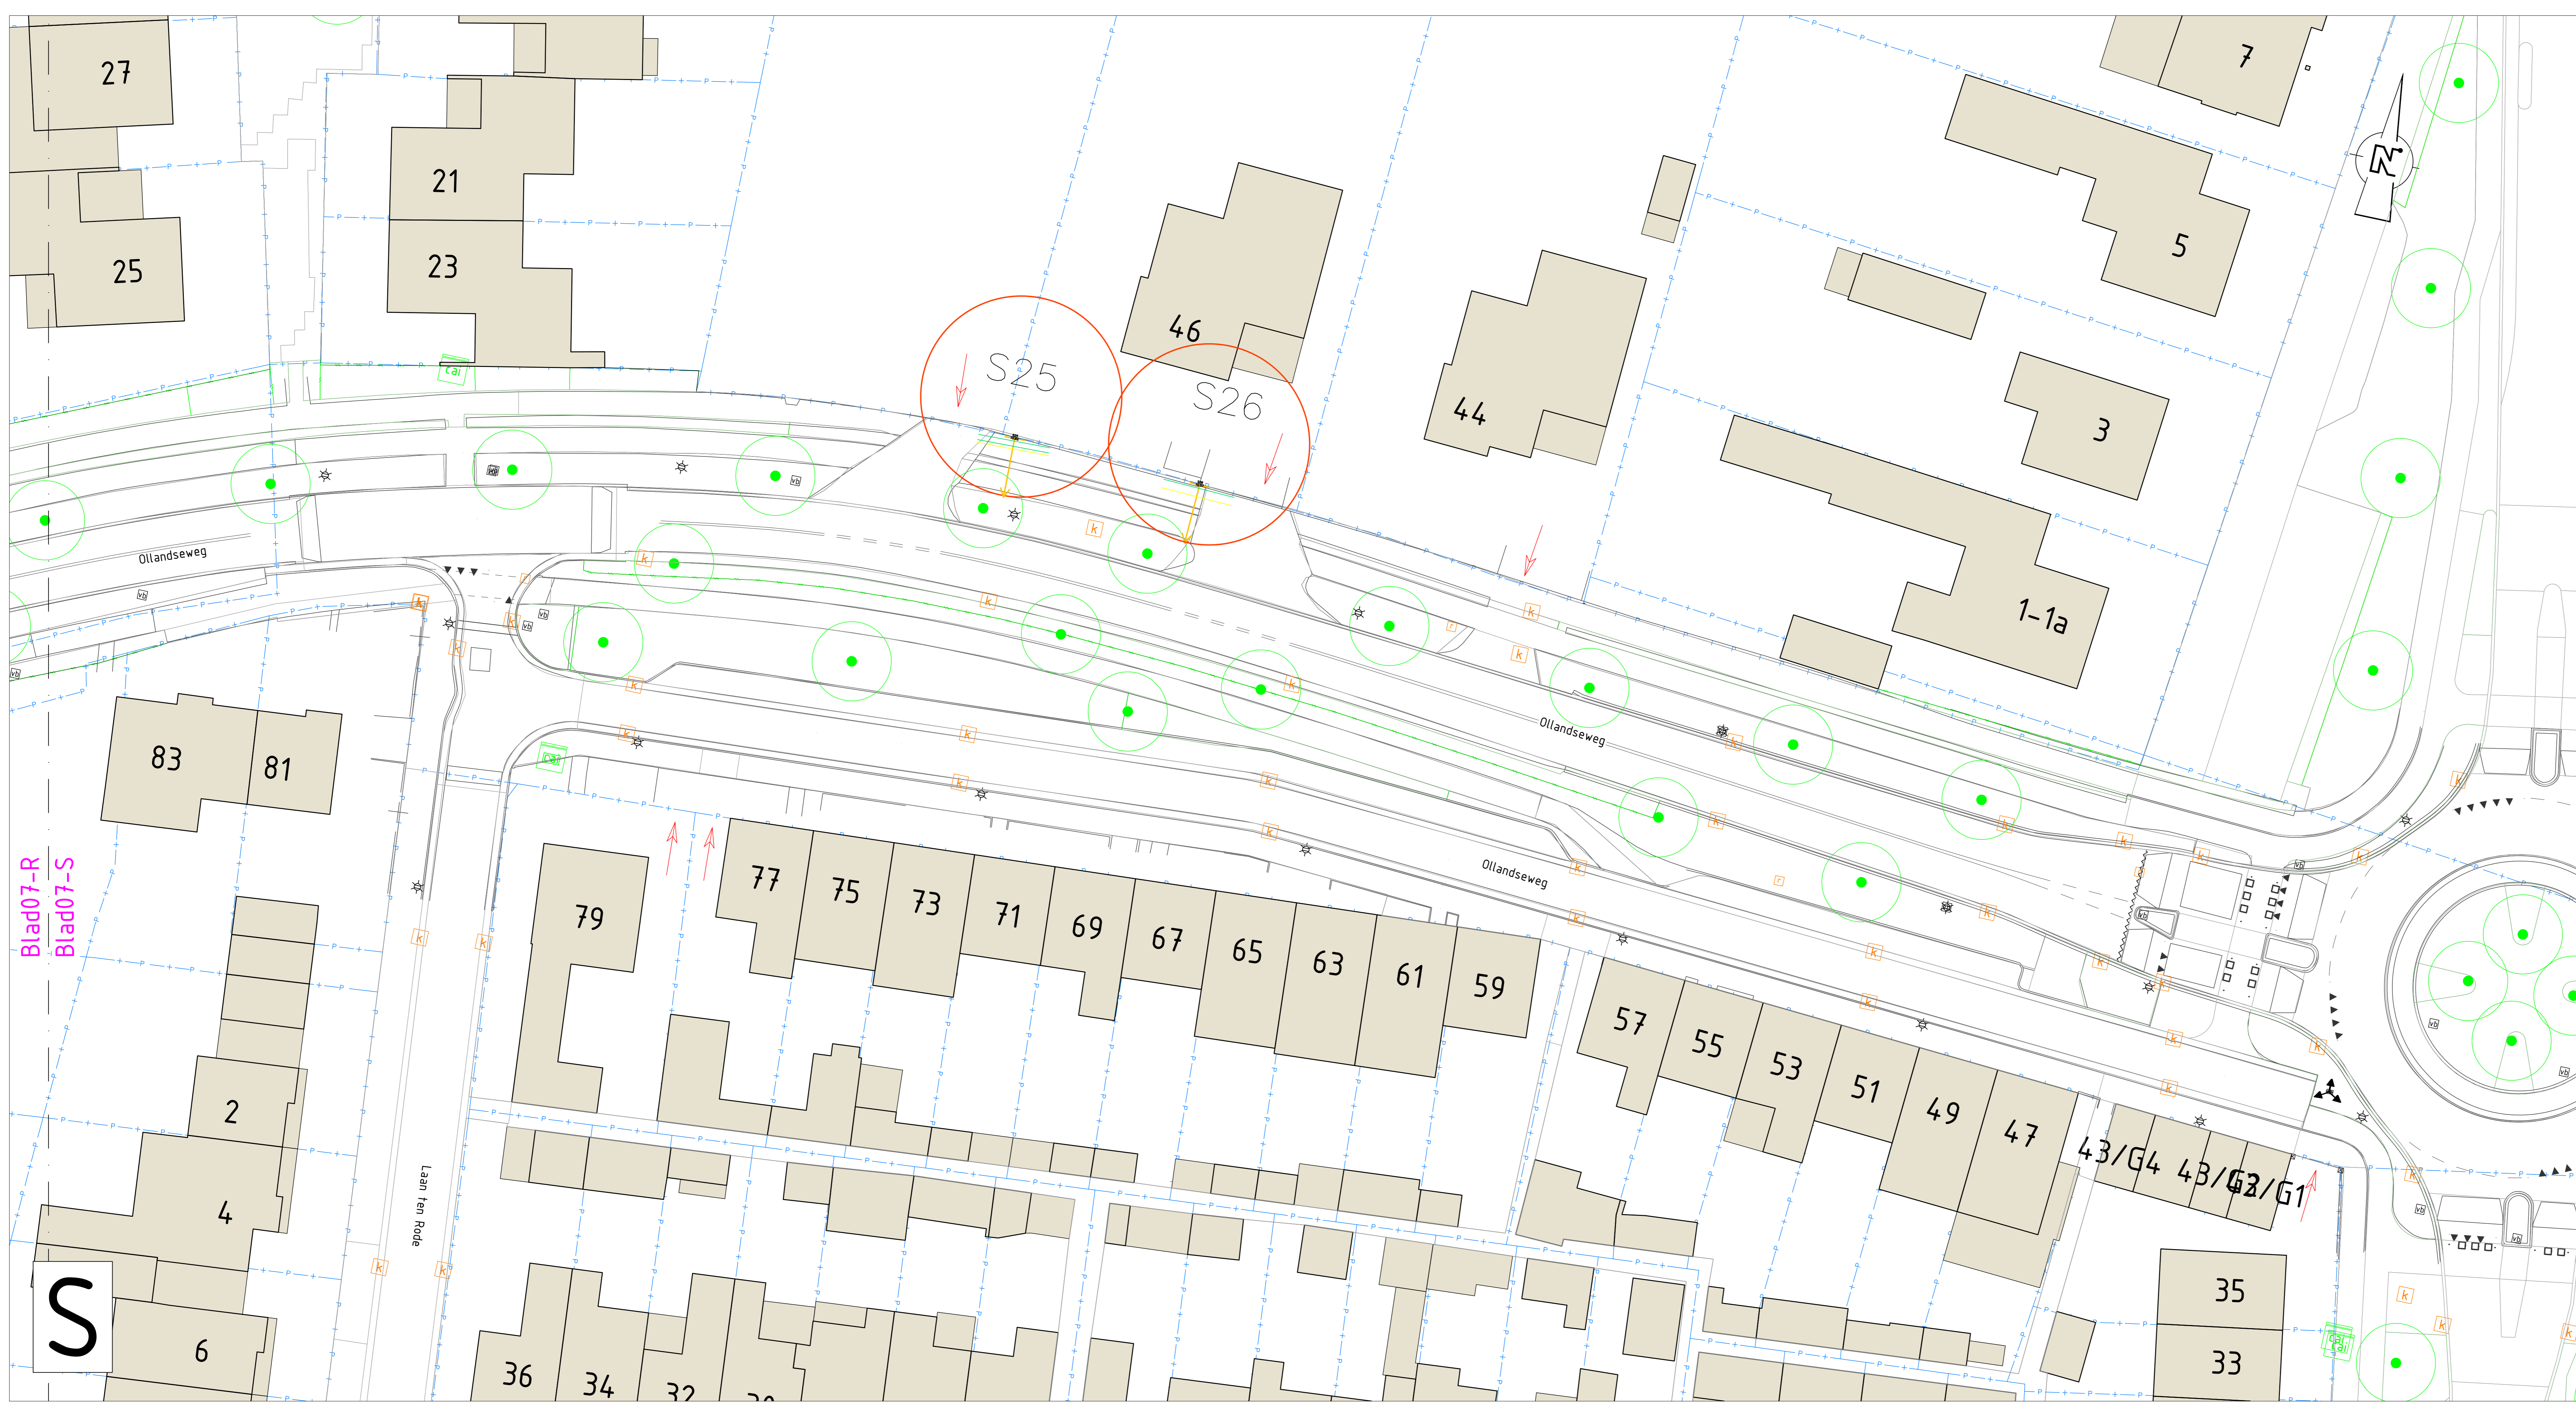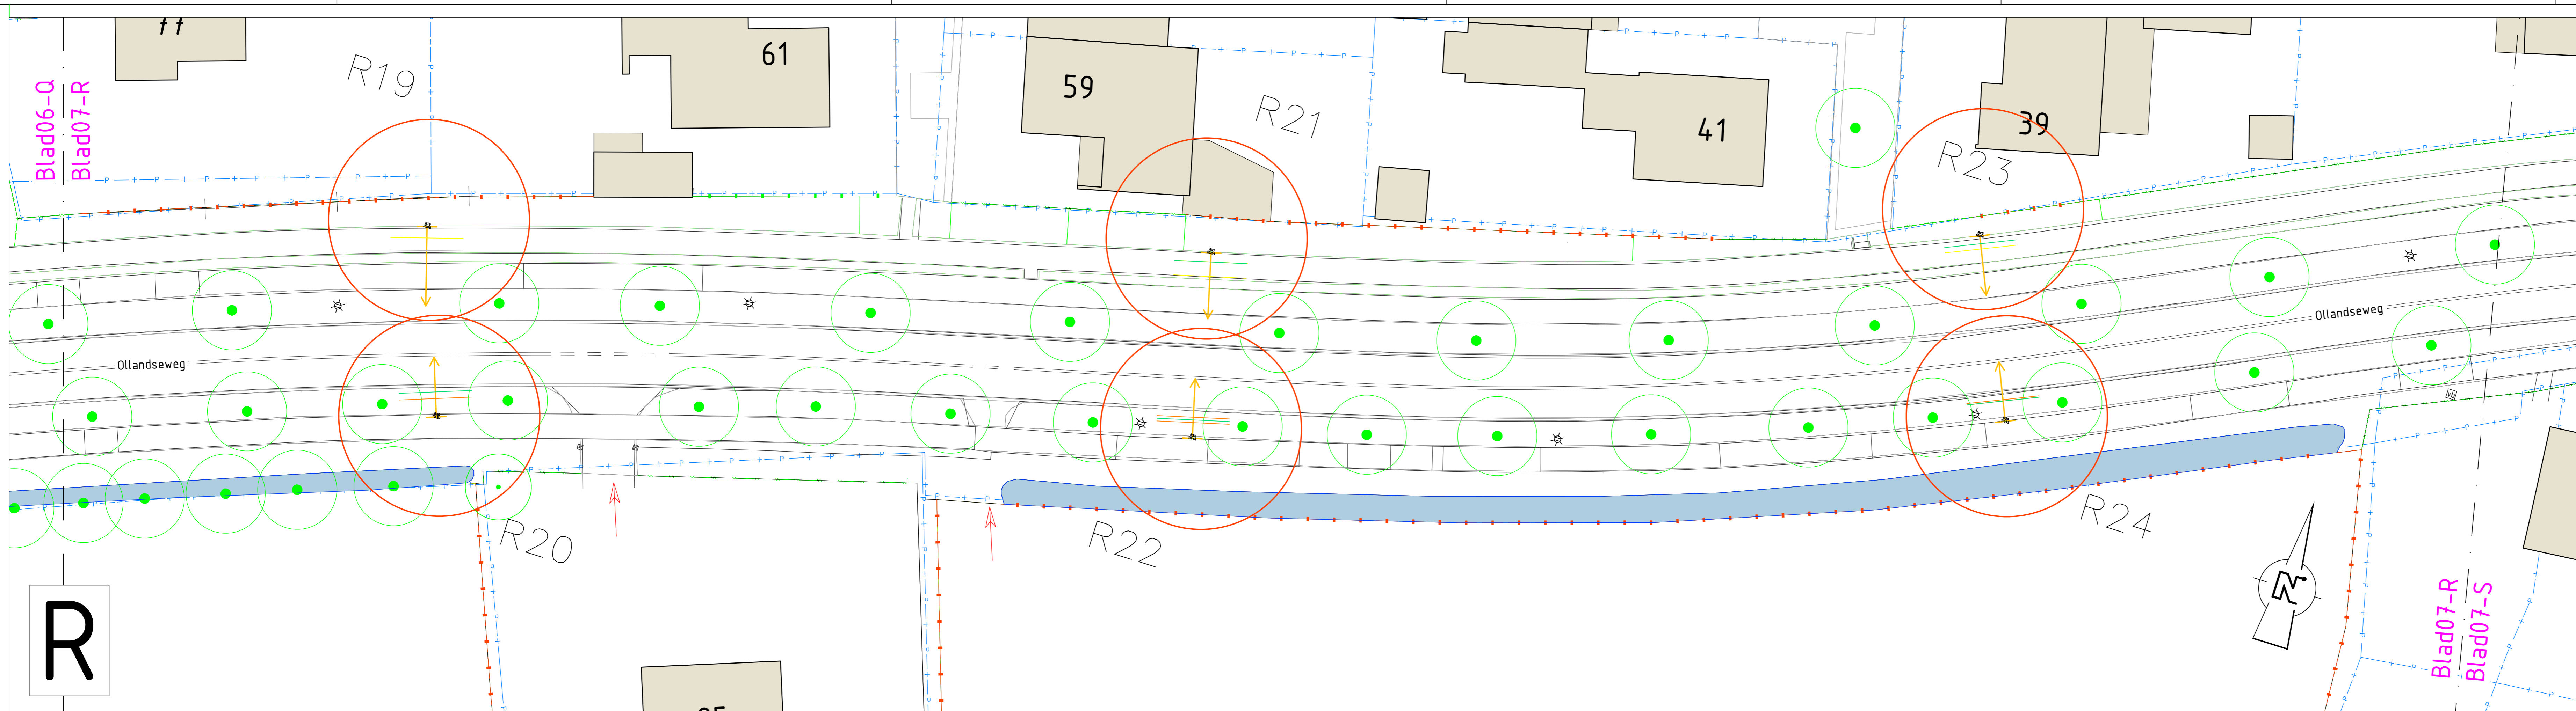

Opmerkingen:
 Maten in meters tenzij anders vermeld
 Hoogte maten in meters t.o.v. N.A.P.

REV.	DATA	OPMERKING	REVISIE	GEKEN	GEKORR.	GEDELT.
OPDRAGGEVER	Gemeente Meierijstad					
PROJECT	Herinrichting Ollandseweg Sint-Oedenrode					
ONDERDEEL	Locaties proefsleuven K&L					

VERSIE	A	GECONTROLEERD	...	PROJECTNR	INFR220668
STATUS	Definitief	SCHAAL	1:200	BLADNR	07 van 08



