


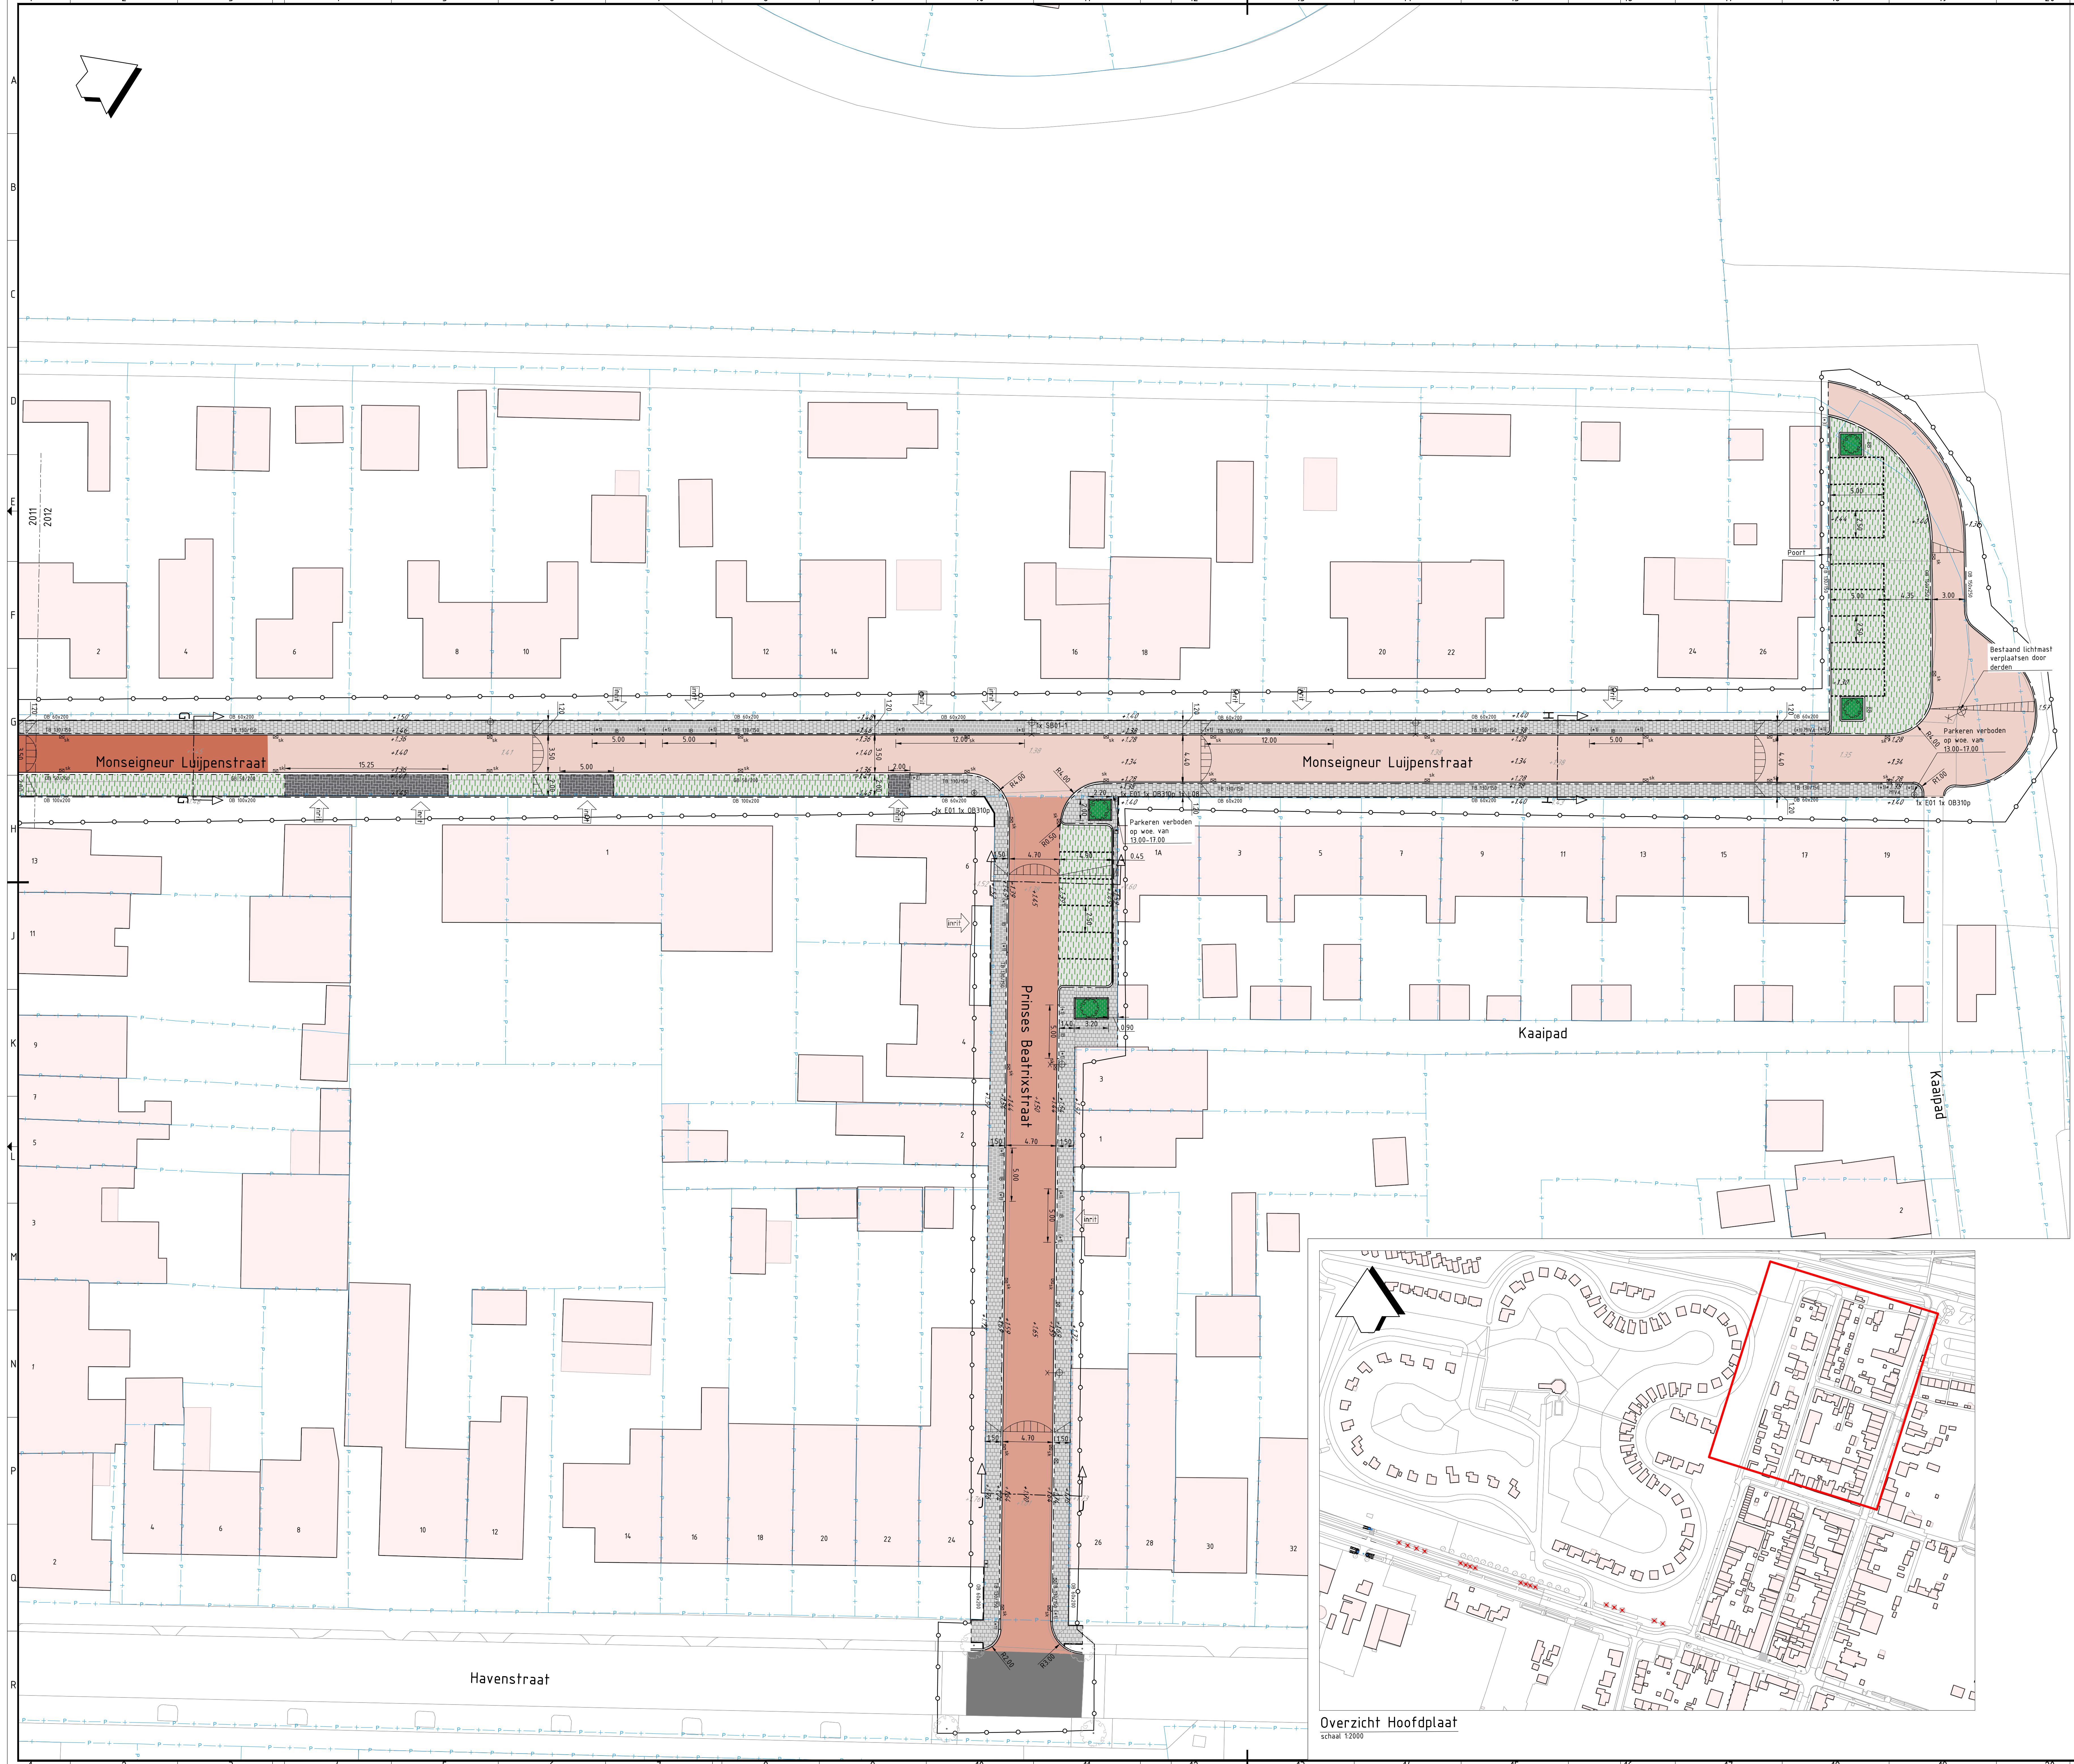

LEGENDA - NIEUWE SITUATIE VERHARDING	
	Kadastralegrens
	Werkgrens
	Materiaalgrens
	Anbrengen opsluitband 60x200 mm kleur: grijs
	Anbrengen opsluitband 100x200 mm kleur: grijs
	Anbrengen opsluitband 150x250 mm kleur: grijs
	Anbrengen trottoirband 130/150x250 mm kleur: grijs
	Anbrengen inritverloopband 130/150x250 mm kleur: grijs
	Anbrengen boomrandband 130/150x250 mm kleur: grijs
	Anbrengen geleideband 50/200x250 mm kleur: grijs
	Anbrengen RiWS-band 110/220x250 mm
	Anbrengen MIVA, 2x verloopband 130/150x250 mm naar inritverloopband 130/150x250 mm. Kleur: grijs
	Anbrengen onderbroken streep 0.21 - 0.21 betonstraatsteen keformaat, kleur: wit - grijs
	Anbrengen verloopband, trottoirband 130/150x250 mm naar inritverloopband 130/150x250 mm. Kleur: grijs
	Anbrengen verloopband, trottoirband 130/150x250mm naar geleideband 50/200x250, kleur: grijs
	Anbrengen verloopband, trottoirband 130/150x250mm naar maaiveld, kleur: grijs
	Anbrengen verkeersspiegel
	Anbrengen houten paal
	Bestaande kunststofpaal
	Anbrengen betonpaal
	Anbrengen straatkolk
	Bestaande is kast
	Anbrengen afvalbak
	Anbrengen verkeersbordpaal met verkeersbord en type
	Anbrengen lichtmast met enkele/dubbele uithouder
	Anbrengen vlaggenmast
	Bestaande hoogte
	Nieuwe hoogte
	Locatie inrit
	Anbrengen boom: Ulmus Vada (Wanoux)
	Anbrengen drempeltalud
	Bestaand drempeltalud
	Anbrengen wadi
	Anbrengen betontegels 300x300x60 mm, kleur: grijs
	Anbrengen betontegels 300x300x80 mm, kleur: grijs
	Anbrengen straatbaksteen dikformaat in keperverband, kleur: bruin
	Anbrengen straatbaksteen keformaat in keperverband, kleur: bruin (Hergebruik)
	Anbrengen straatbaksteen dikformaat in keperverband, kleur: bruin (Hergebruik)
	Anbrengen straatbaksteen dikformaat in elleboogverband, kleur: antraciet
	Anbrengen Swaans Solidrain S1: 80 mm gleuf zonder kopjes, 2500x790x45 mm
	Inzaaien gras
	Dichtblokken opgebroken asfalt rijbaan met betonstraatsteen, kleur: grijs
	Dichtblokken opgebroken asfalt rijbaan met stelen betonplaten afmetingen divers 160 mm dik, kleur: grijs
	Dichtblokken opgebroken asfalt fietspad met betontegels 300x300x60 mm, kleur: rood
	Bestaande betontegels terug aanbrengen (t.b.v. maken aansluiting op bestaand riool)
	Bestaande straatbaksteen terug aanbrengen in keperverband (t.b.v. maken aansluiting op bestaand riool)
	Bestaande betonstraatsteen terug aanbrengen in keperverband (t.b.v. maken aansluiting bestaand riool)



Overzicht Hoofdplaat
schaal 1:2000

OPMERKINGEN:

- Rijk BGT en kadaster: PDOK (2022-05-12)
- Meten in meters, tenzij anders aangegeven
- Materiaalnamen in mm, tenzij anders aangegeven
- Hoogtesloten in meters t.v.v. N.A.S. 1960, anders aangegeven

Z.R. Definitieve uitgave	NOK	EVD	MWAKO	07-07-2023
1.0 Eerste uitgave	NOK	EVD	MWAKO	24-05-2023
Werk	inrichting	gepland	gevoerd	afgevoerd

opdrachtgever
Gemeente Sluis

project
**Rioleringswerkzaamheden en herinrichting
Hoofdplaat**

versie
Overzicht nieuwe verharding

documentstatus
Definitief

documentnummer
1

documentversie
2.0

formaat
A0

schaal
1:200

blad
1

van
1

Bladz.
1

van
1

documentnaam
BIS959-RHD-WV-XX-DR-2012

Royal
HaskoningDHV
Enhancing Society Together
HaskoningDHV Nederland B.V.
Mobility & Infrastructure