



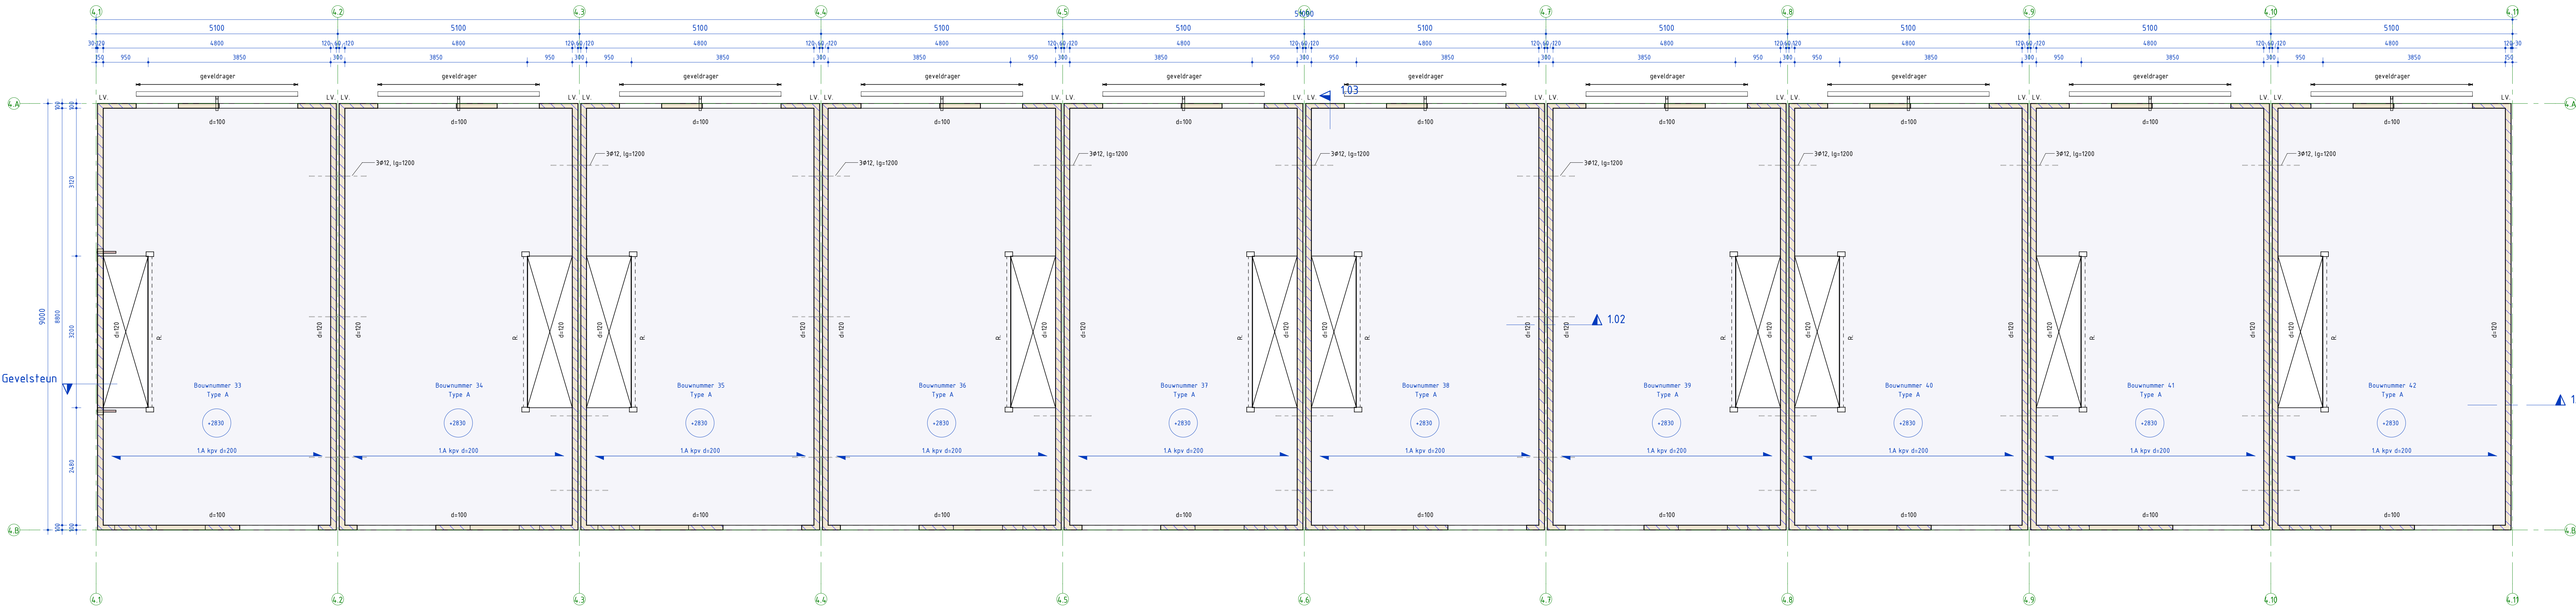

1e verdieping – Blok 4

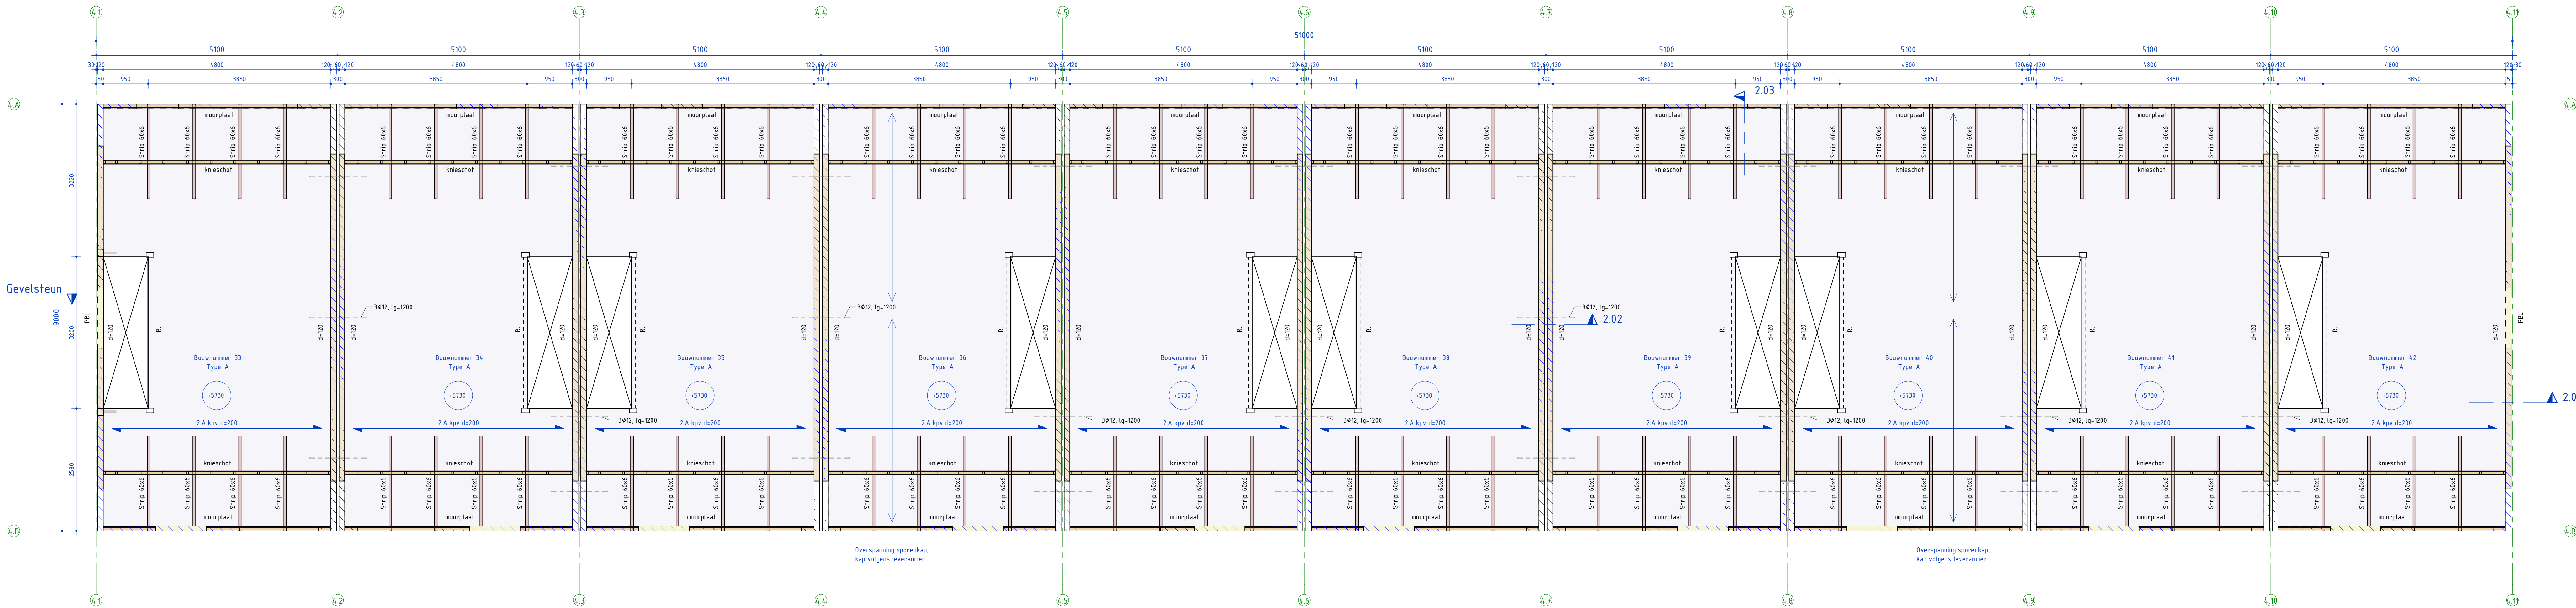

2e verdieping – Blok 4

vloermerk	vloer omschrijving	vloer dikte	afwerking	veranderlijke belasting	lichte scheidingwanden
1A	Kanaalplaatvloer	200	1400 x 1000	115 kN/m²	120 kN/m²
vloermerk	vloer omschrijving	vloer dikte	afwerking	veranderlijke belasting	lichte scheidingwanden
2A	Kanaalplaatvloer	200	1400 x 1000	115 kN/m²	120 kN/m²

Opmerkingen

- PBL: prefab betondelement volgens berekening en tekening leverancier
- Geveldragende, lichte buitenwand en niet dragende binnenwand volgens berekening en tekening leverancier
- Prefab kap volgens berekening en tekening leverancier
- Prefab kap uitvoeren als schijf
- Prefab kap verankeren tegen opwaaien
- Prefab kap dient als horizontale steun voor de koppels

Kanaalplaatvloer

Kanaalplaatvloeren volgens berekening en berekening leverancier.
Raveling: raveling spijlen volgens leverancier.
Afweging op ext. drukking van 40-150 op eenheden anders vermeld.
R: Raveling volgens leverancier.

Aanduiding hantel- of stiefsporing:
Stiefsporing
Hantelsporing

By toepassing van schakelkasten bij woningen met de muurplaat op en evenwijdig aan de vloeroverspanning dienen de twee laatste platen tegen de grond gekoppeld te worden conform acties hoofdwandplaat. Voor andere dienen in de plaat zelf te worden aangebracht, niet in de klemmen. Conform montagevoorschriften leverancier.

Voorschriften steen

Dragend metselwerk: (S) tekening anders vermeld
Niet dragend metselwerk: (N) tekening anders vermeld
V: verlate verbinding
L: lichte verbinding
nd: niet dragend

Legenda Wanden

Kalkzandsteen op de vloer
Betonwand op de vloer
Prefab beton op de vloer
Alleen de wanden op de vloer zijn bevestigd en/of gesloten

Maatvoering

Maatvoering gebaseerd op tekening van de architect
Maatvoering van de architect gaat boven maatvoering constructeur
Verschillen in maatvoering melden bij constructeur
Constructie volgens Eurocode norm

A	06-09-2022	Tec. controle		
versie		datum	omschrijving	modelleur

project Nieuwbouw 42 woningen aan de Patrizijenaan te Oostvoorne

onderdeel 1e en 2e verdieping Blok 4

datum 06-09-2022
formaat A3
schaal 1:50
modelleur J. Hoog
type Bouwvoorbereiding
status Definitief
projectnummer S-8256
tekeningnummer BV-31