


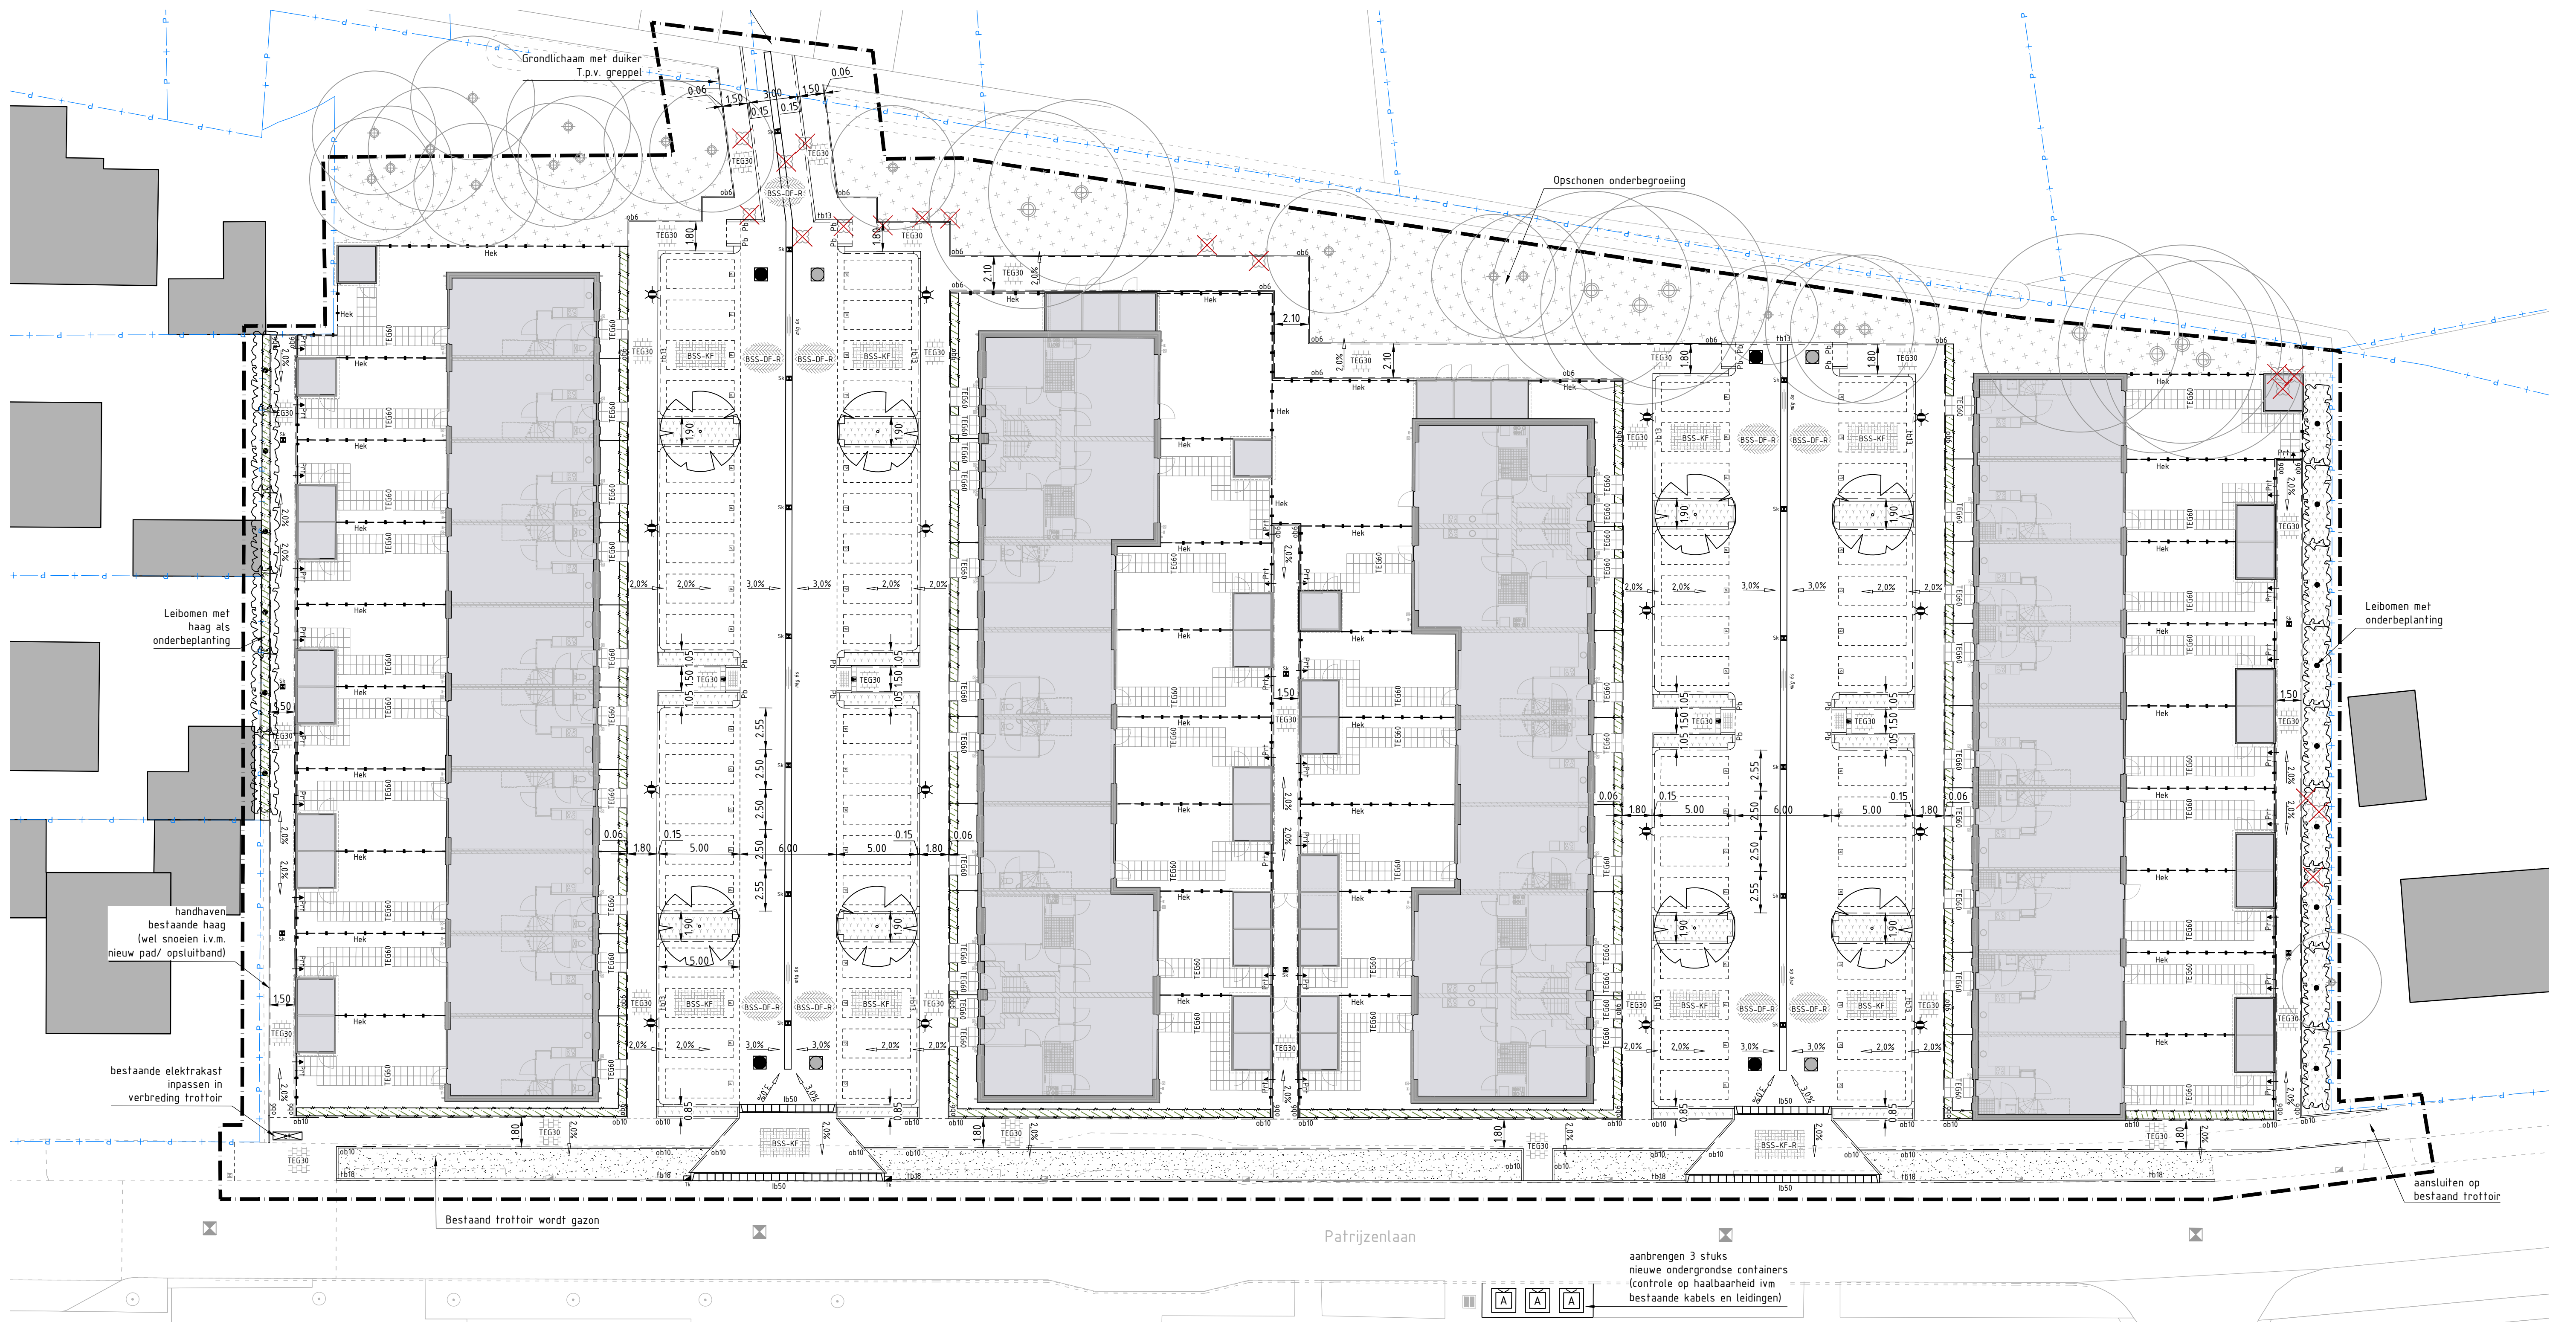

Verklaring

Algemeen

- Werkgrens
- Bestaande situatie
- Bebouwing (nieuw)
- Bebouwing (bestaand)
- Kadastrale grens (bestaand)
- Nieuwe hoogte t.o.v. peil 0 peil (n.t.b.)
- Afschot percentage verharding
- Maatvoering
- Materiaalscheidinglijn

Riolering

- Bestaande inspectieput
- Bestaande straatkolk
- Bestaande trottoirkolk - uitlijnen met nieuwe bandenlijn Patrijzenlaan
- Aanbrengen HWA inspectieput beton 800x800 mm, v.v. 300 mm zandvang
- Aanbrengen DWA inspectieput beton 800x800 mm, v.v. 300 mm zandvang
- Aanbrengen straatkolk Eendelige straatkolk beton/gietijzer, type STR 9737 ES-vergrendeling incl. bocht 45° (4 stuks per kolk) Afm: 300x300, diepte 600mm Leverancier: Giverbo o.g.
- Aanbrengen trottoirkolk - entree Patrijzenlaan Eendelige kolk beton/gietijzer, Type TRK 4717 met ES-vergrendeling incl. bocht 45° (4 stuks per kolk)

Verhardingen

- Aanbrengen betonstraatstenen - rijbaan Dikformaat afm: 210x70x80mm, keperverband, Kleur: rood/bruin (gelijk aan aansluitende gebiedsontwikkeling)
- Aanbrengen betonstraatstenen - pp en inrit Keiformaat afm: 210x105x80mm, elleboogverband, Kleur: grijs
- Aanbrengen betonstraatstenen - parkeervak Keiformaat afm: 210x105x80mm, elleboogverband, Kleur: mangaan
- Aanbrengen parkeertegel - parkeerplaats Afm: 210x210x80mm
- Aanbrengen betontegels - trottoirs Afm: 300x300x45 mm, halfsteensverband, Kleur: grijs
- Aanbrengen betontegels - tuinen en voordeuren Afm: 600x400x50 mm, Kleur: grijs
- Aanbrengen mindervalde inrit Inritperronband 130/150x250mm, basaltine zwart Symbooltegel zwart met rolstoel symbool Straarbakstenen, Df, halfsteensverband, brui E.e.a. volgens detail

Opsluitingen

- Aanbrengen molgoot - rijbaan 6 streklagen van BSS DF, Kleur: rood/bruin (gelijk aan aansluitende gebiedsontwikkeling)
- Aanbrengen trottoirband - rijbaan Patrijzenlaan Afm: 180/200x250 mm in beton, Kleur: basaltine zwart, Hol-dol verbinding Incl. opnieuw stellen gootlaag
- Aanbrengen trottoirband - parkeervakken Afm: 130/150x250 mm in beton, Kleur: basaltine zwart, Hol-dol verbinding
- Aanbrengen opsluitband - trottoir Patrijzenlaan Afm: 100x200x1000 mm in beton, Kleur donkergrijs, Hol-dol verbinding
- Aanbrengen opsluitband Afm: 60x200x1000 mm, Kleur donkergrijs, Hol-dol verbinding
- Aanbrengen inritperronband - mindervalde oprit Afm: 130/150/250x9000 mm, Kleur: basaltine zwart, Hol-dol verbinding
- Aanbrengen hoekstukken - parkeervakken Hoekblok buitenzijde - 130/150x250 mm, R=0.45 m (uitw.) Hoekblok binnenzijde - 130/150x250 mm, R=0.30 m (inw.) Kleur: basaltine, Hol-dol verbinding

Verlichting

- Aanbrengen inritband - Parkeervakken Afm: 500x160x500mm, stellen in beton, Kleur: basaltine zwart, Visbek verbinding Aansluitend op 130/150 trottoirband parkeervakken
- Aanbrengen inritband - Patrijzenlaan Afm: 500x160x500mm, stellen in beton, Kleur: basaltine zwart, Visbek verbinding Aansluitend op 180/200 trottoirband Patrijzenlaan
- Aanbrengen lichtmast Type: 4m mast - aluminium, KFK armatuur met puck, kleur: zwart, statisch dimmen, aansluiten op systeem Signify (interact) en Stedin netwerk
- Terreinrichting Hekwerk met tuin poort Type: Dubbelstaafsmat, Hoogte: 1850 mm, Kleur: RAL 7016 Begroeid met klimop - heder
- Ondergrondse containers Locatie n.t.b. in overleg met gemeente

Groenvoorziening

- Bestaande boom - te behouden
- Bestaande boom - te kappen
- Bestaand bosplantsoen groenstrook - Opschonen onderbegroeiing - Verwijderen onkruiden, wildgroei en opschot
- Aanplanten boom - parkeerplaats Hoogstam (zie beplantingsplan)
- Aanplanten boom - erfafscheiding Leiboom groenblijvend, (zie beplantingsplan)
- Aanplanten haag - erfafscheiding Mix van vaste planten en heesters (zie beplantingsplan)
- Groenborders
- Klimplanten Aanbrengen klimop langs hekwerken erfafscheiding (incl. losknippen en bevestigen plant aan hekwerk)
- Gazon - langs rijbaan Patrijzenlaan Siergazon