
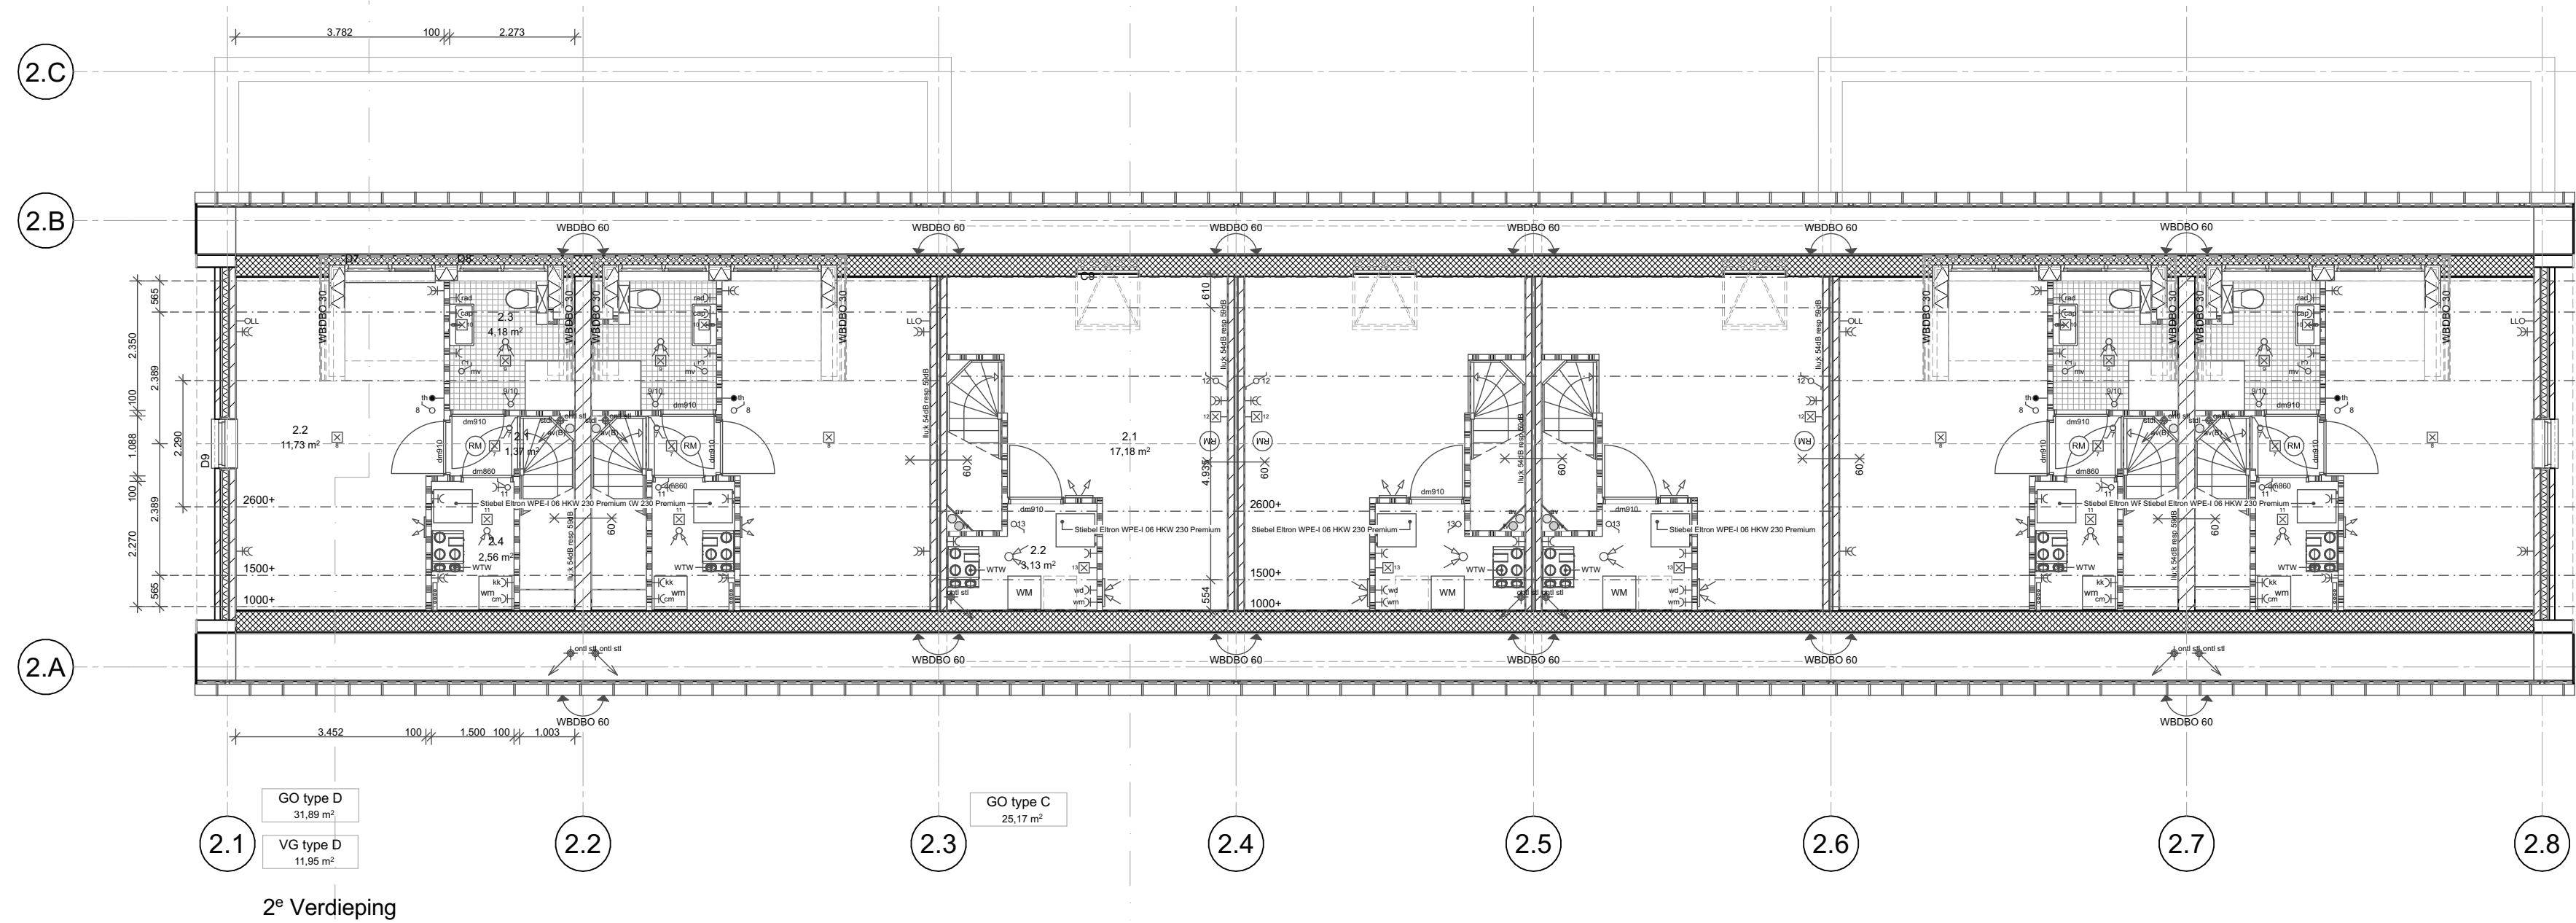
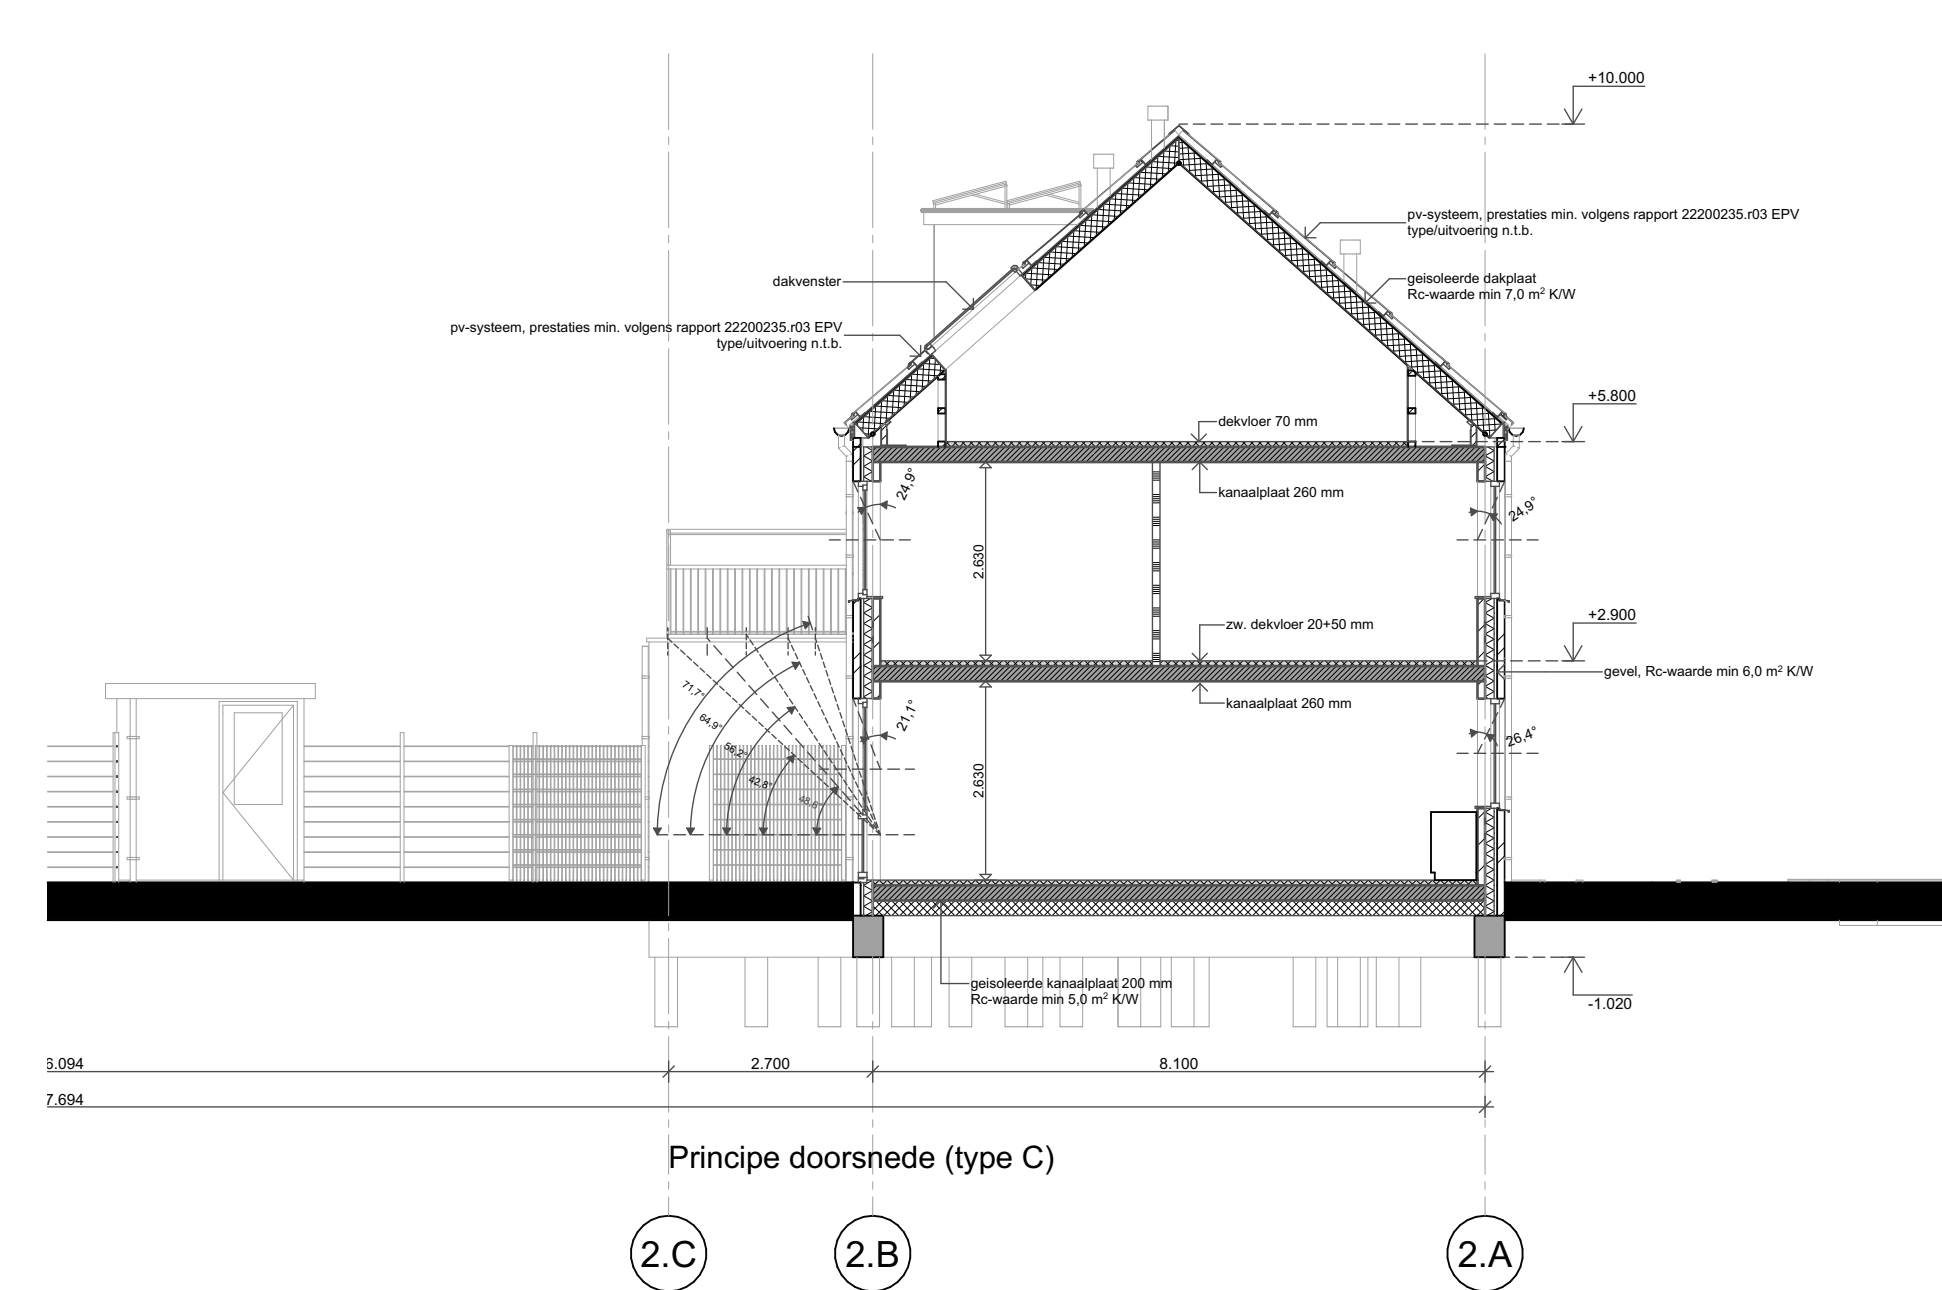


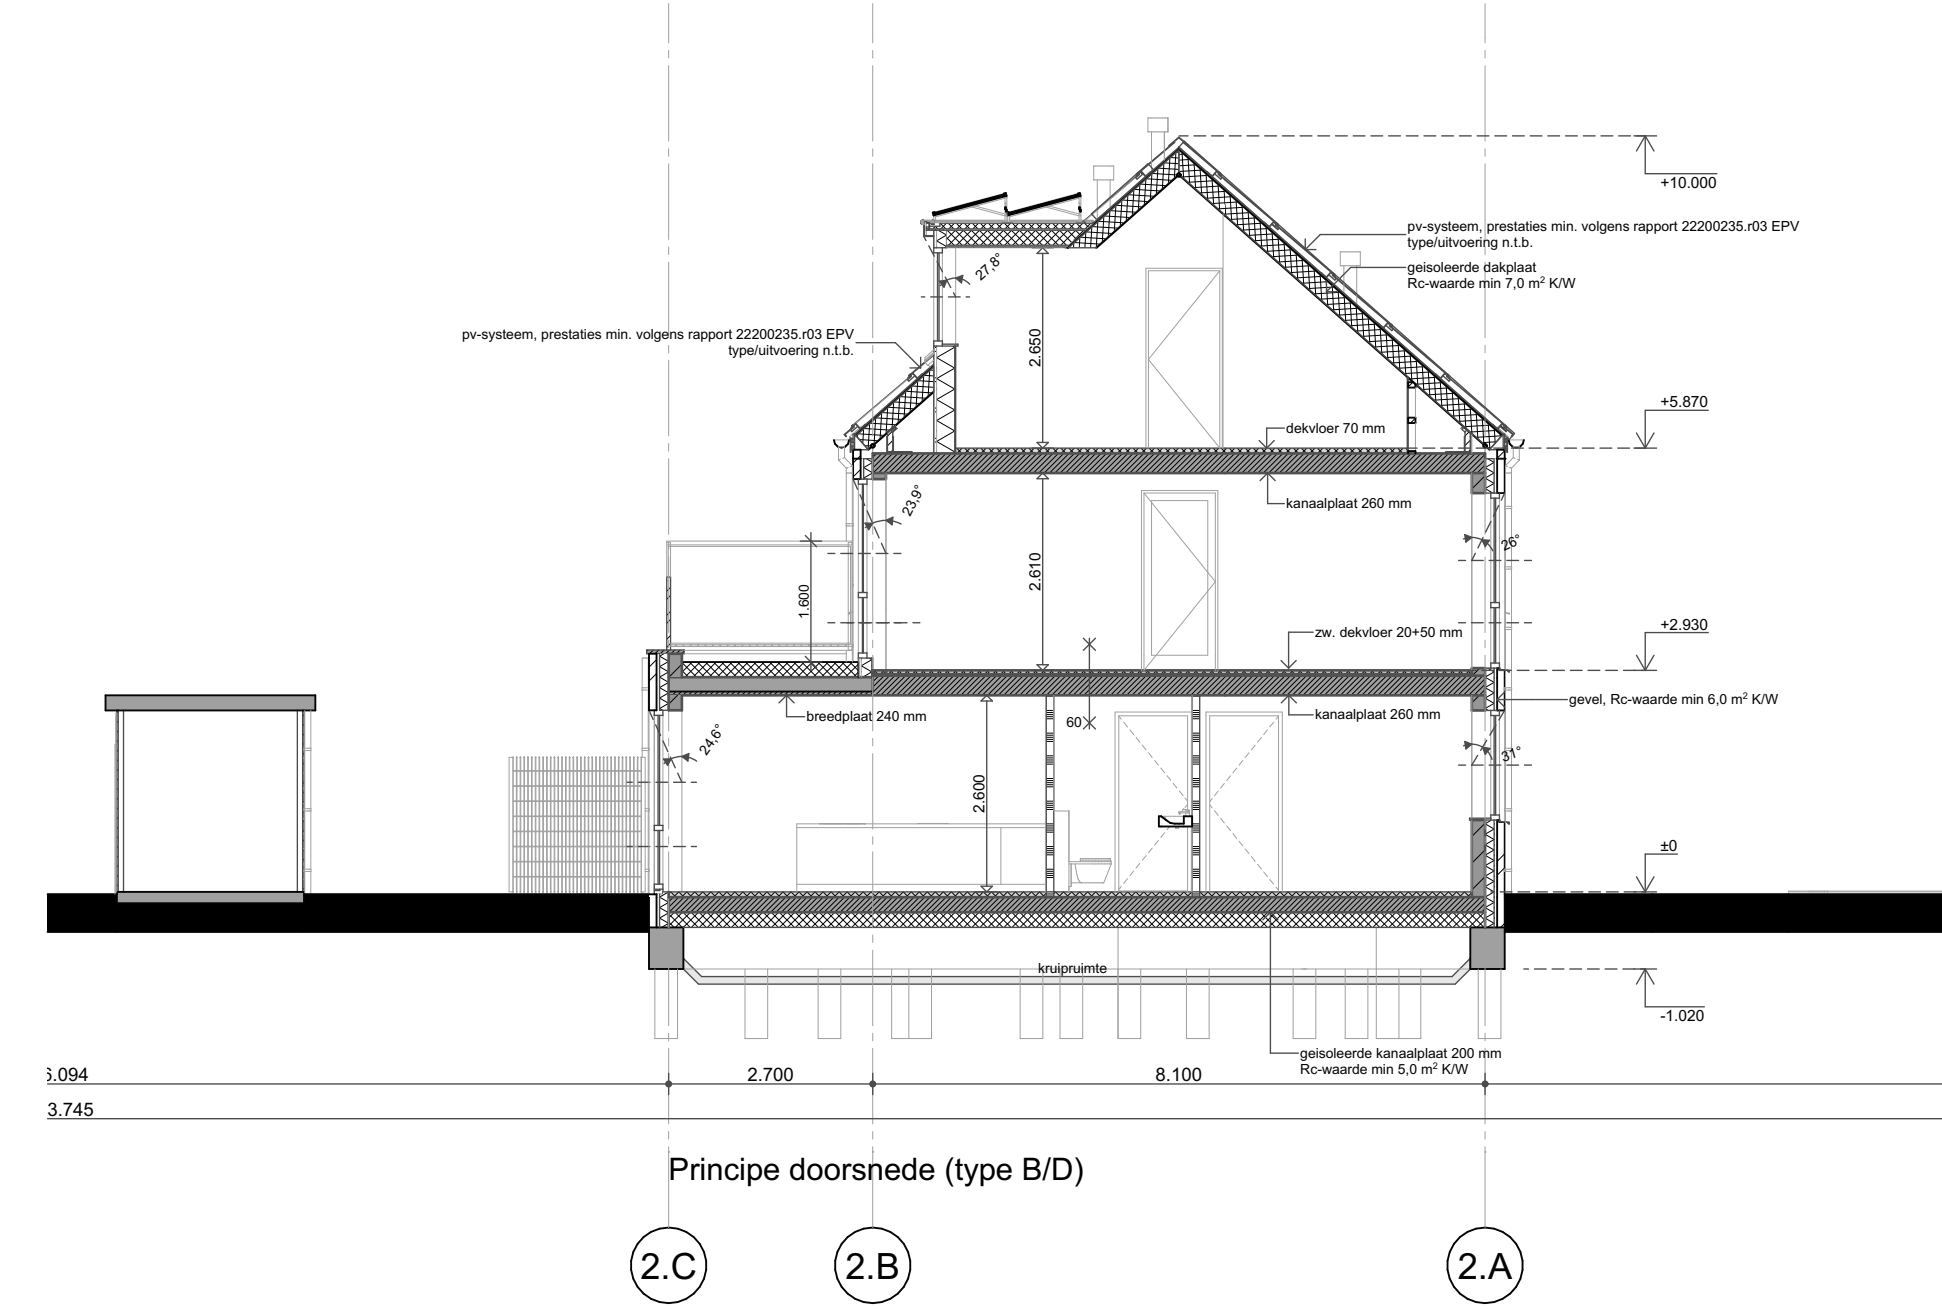

Project: Nieuwbouw van 42 woningen aan de Patrijzenlaan te Oostvoorne		Opdrachtgever : Woordbedrijf Westsone Raadhuislaan 4 2305 AP Roosendaal T: (0181) 40 80 44 E: woordbedrijf@westsone.nl	Projectnr. 2203
 De Jong + Lafabe Architecten Zuyderhoefstraat 31, 6555 AD Eindhoven Tel: 06-3802 1700 E-mail: info@dejonglafa.nl		20x2 20x4 20x4 20x4 20x4 20x4	

RIJ 2
type B, C en D