






Rechter zijgeve

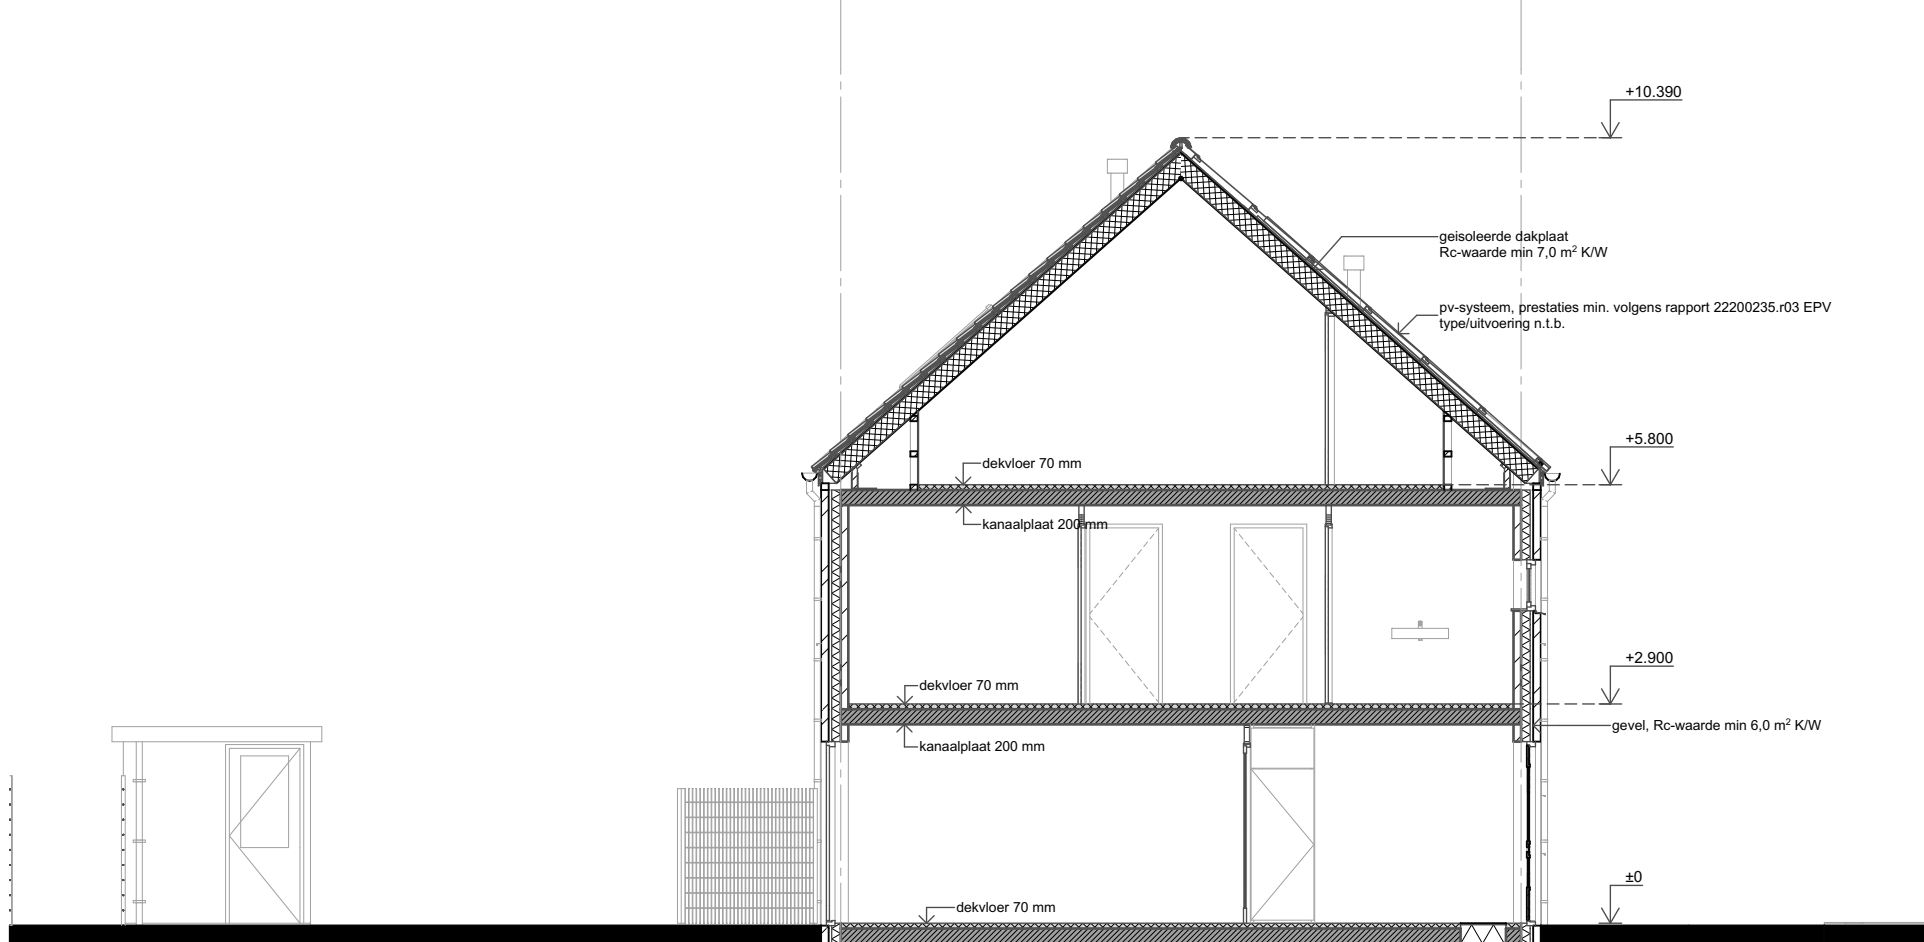


Principe doorsnede

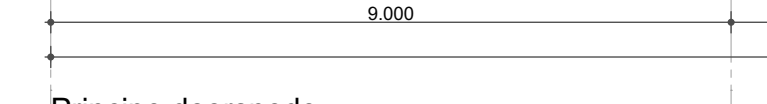

Linker zijgevel


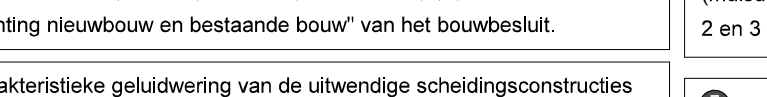


Begane gronc

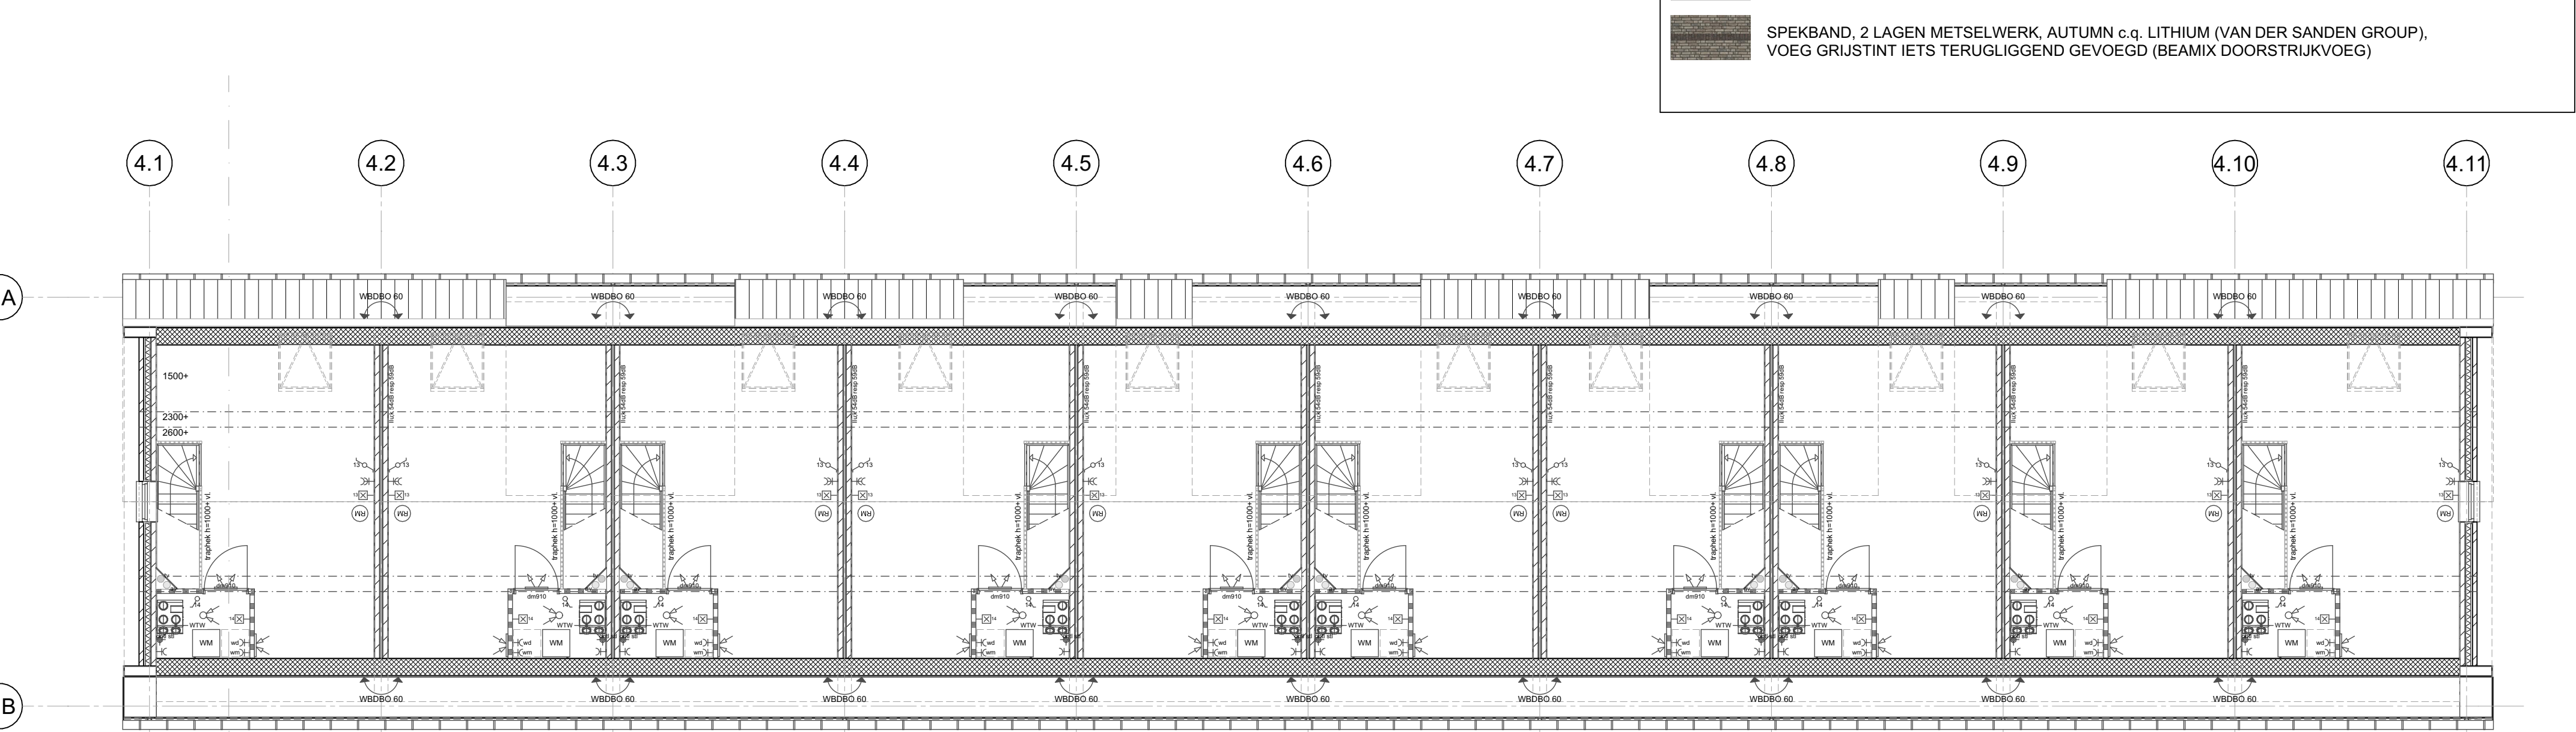

1^a Verdieping

2^o Verdieping

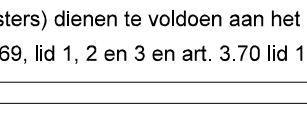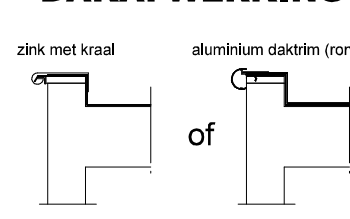ZIE VOOR MAATREGELEN ENERGIE Rapport 22-09-2023.03 "PATRIJZENLAAN IN OOSTVOORNE EPTV (ENERGIEPRESTATIE VERGOEDING)" DATUM: 23-09-2022 DOOR SPA WSP INGENIEURS EDE.	De aansluitpunten van elektriciteitsleidingen dienen te voldoen aan het gestelde in art. 

VOOR KLEUREN EN MATERIALEN ZIE BLAD B-12		
