

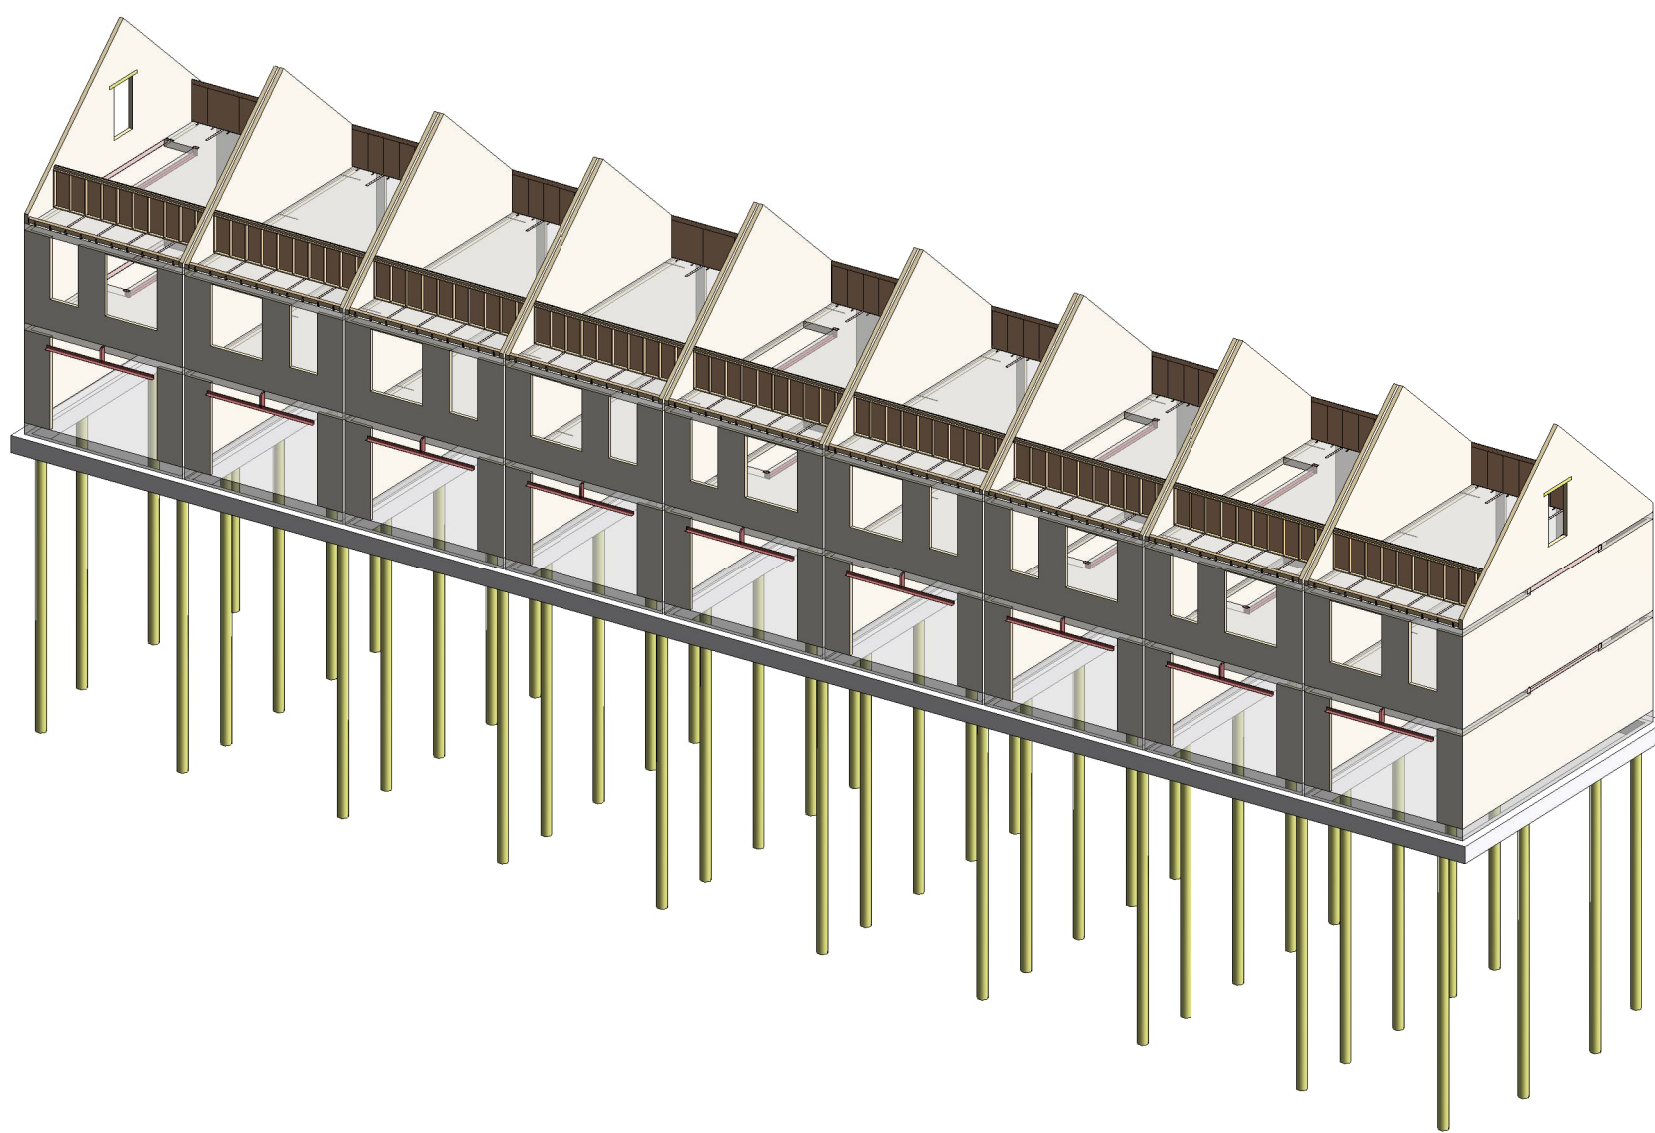


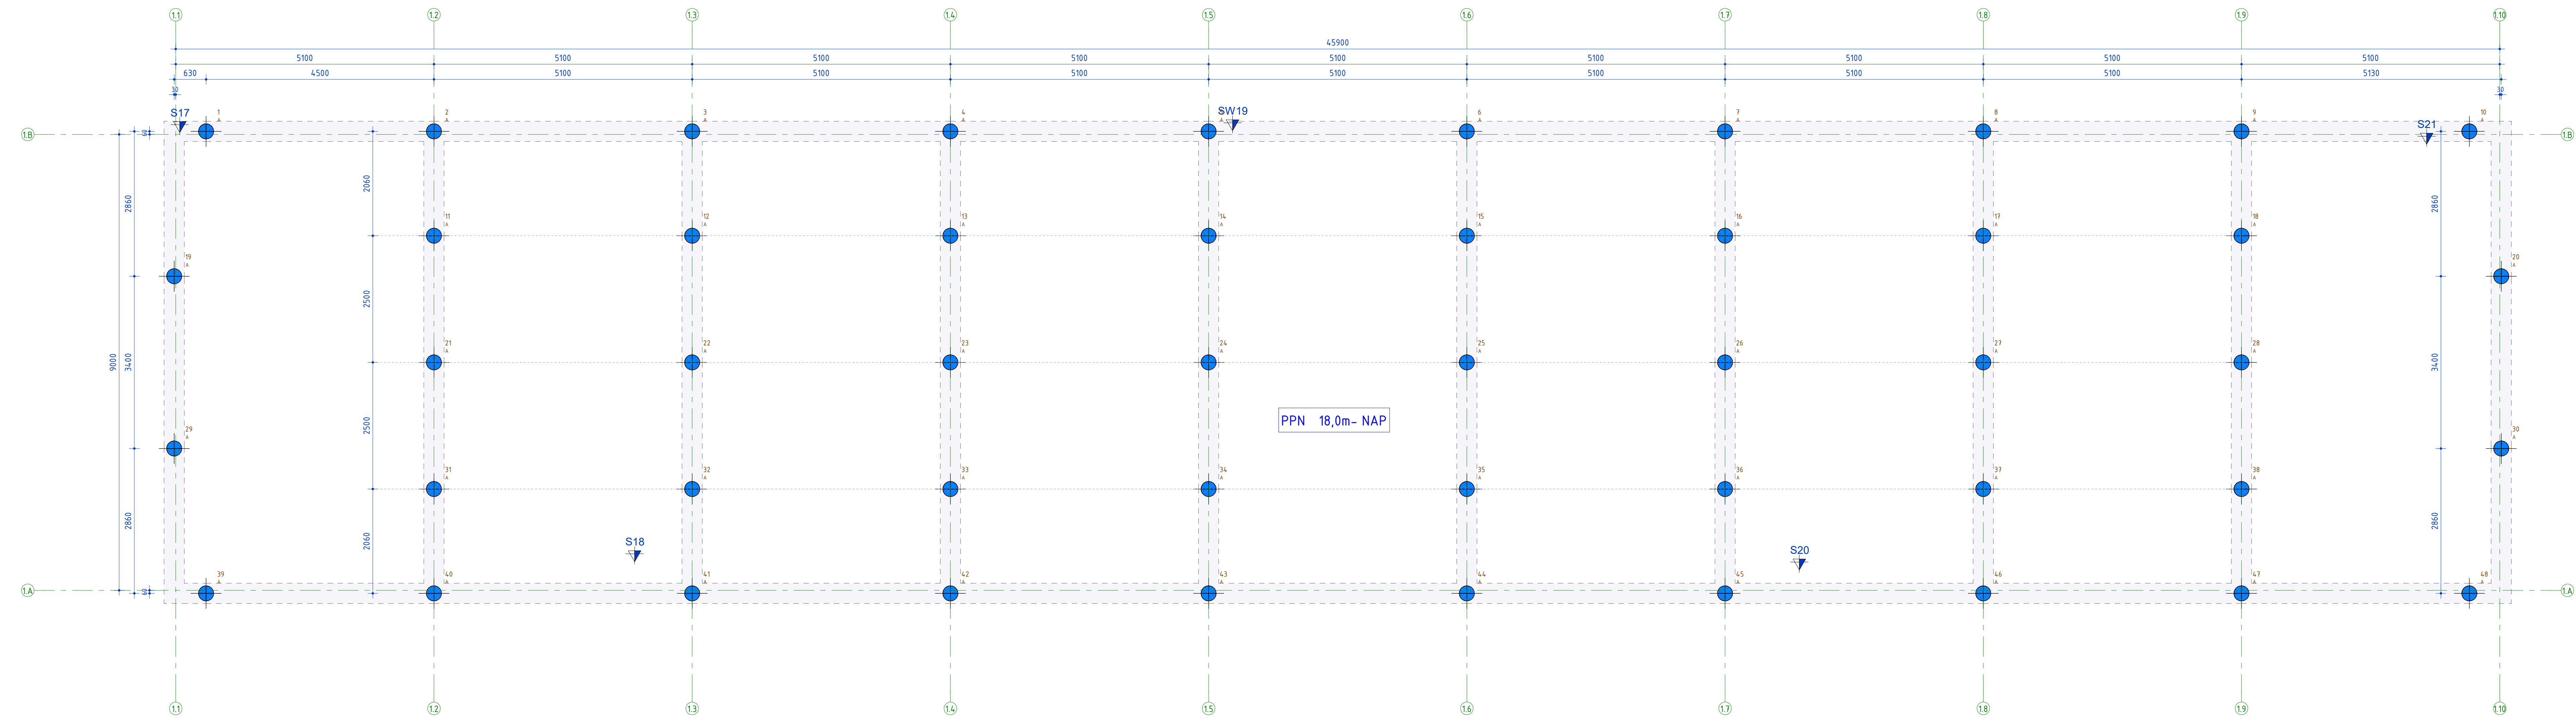


Palenplan - Blok 1

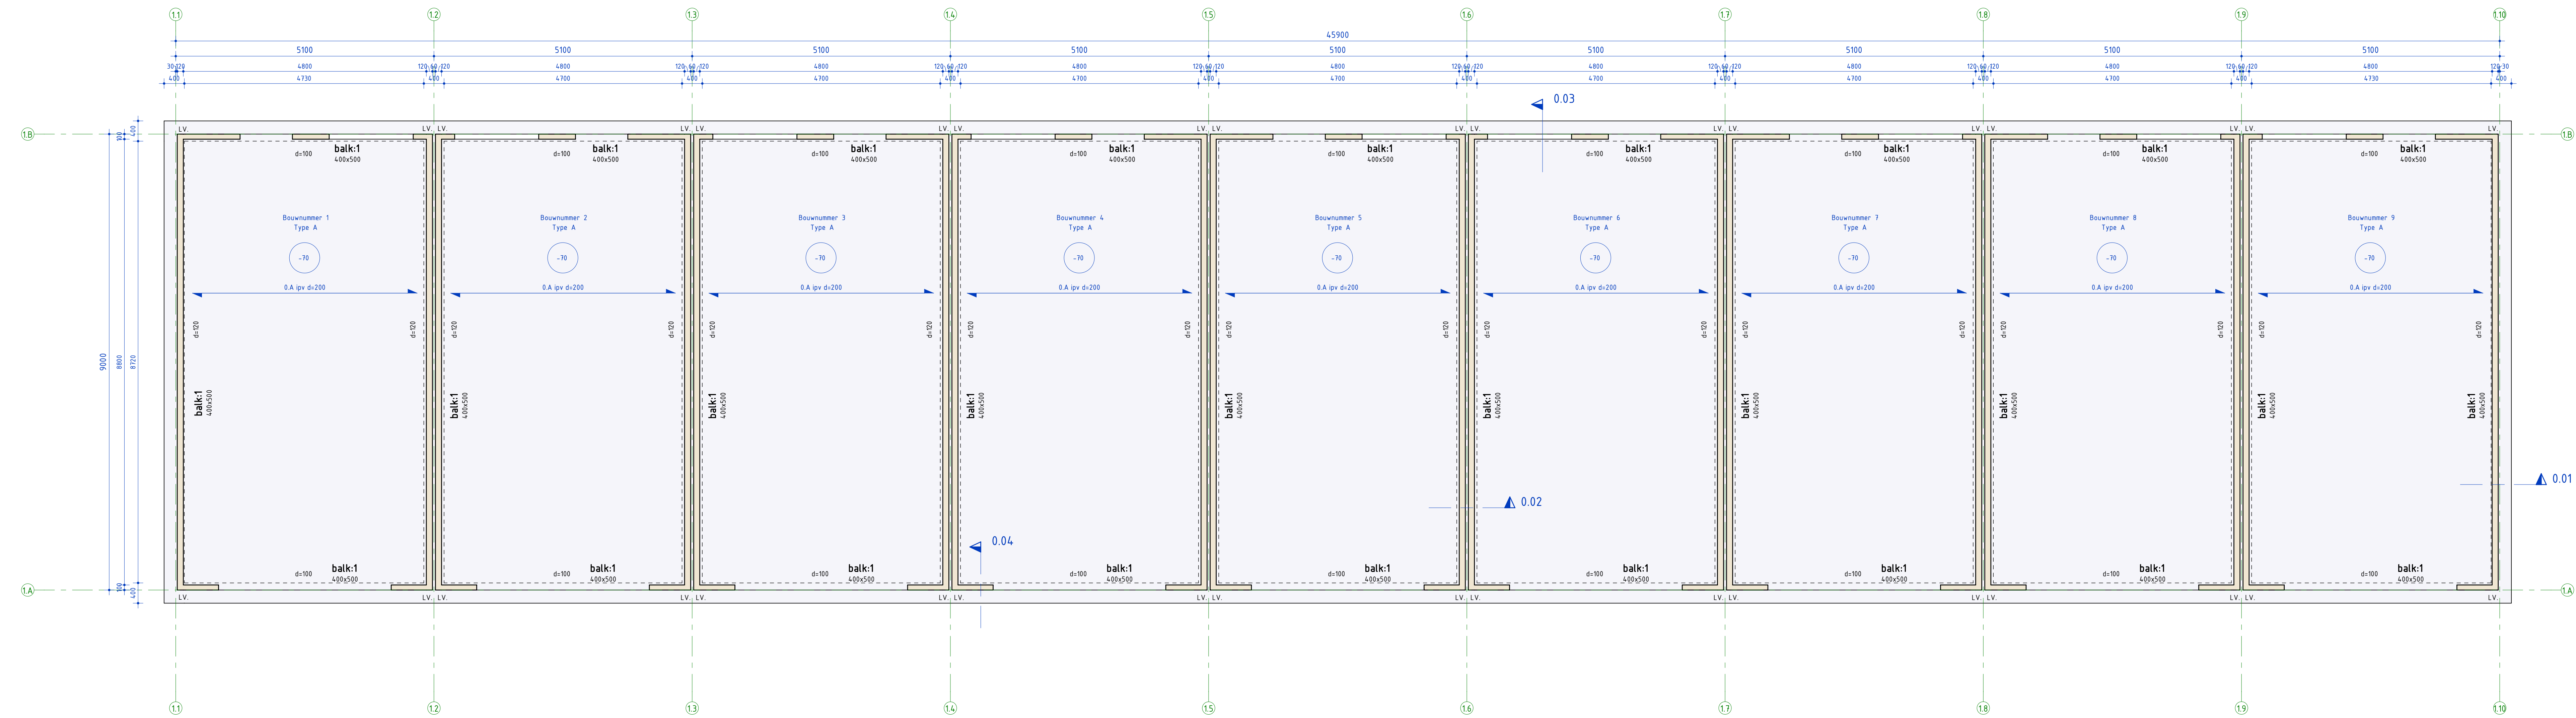

Fundering/begane grondvloer - Blok 1

Boorpaalrenvooi Peil = 1.0 m + NAP									

Let op! Boorpaalrenvooi geldt voor blok 1 t/m 4

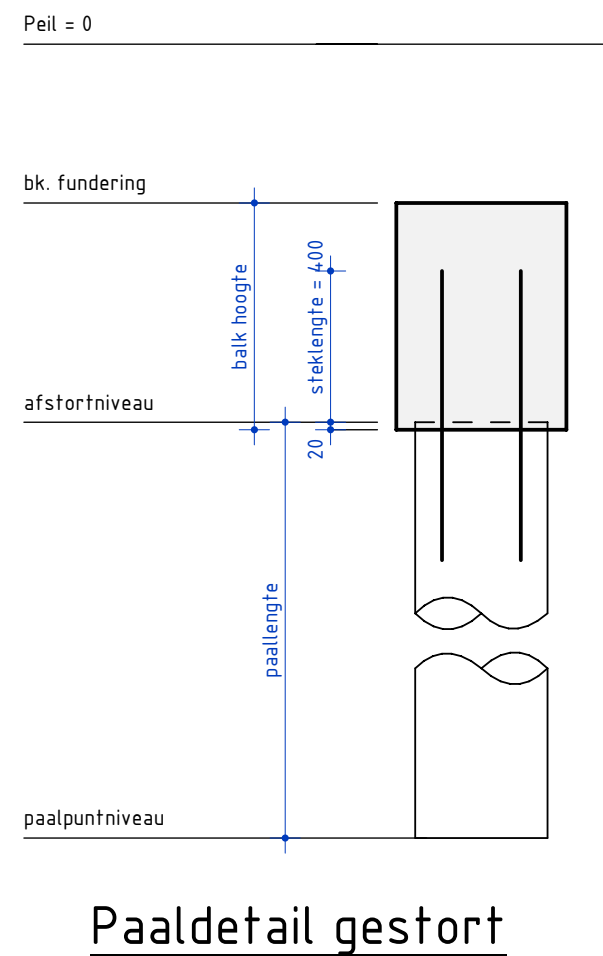


Sonderingen	1
1	1

Kanaalplaatvloer	1
1	1

Beton	Fundering
1	1

Voorschriften steen	1
1	1

Legenda Wanden	1
1	1

Maatvoering	1
1	1

project	1
1	1

onderdeel	1
1	1

SNETSELAAR	1
1	1