




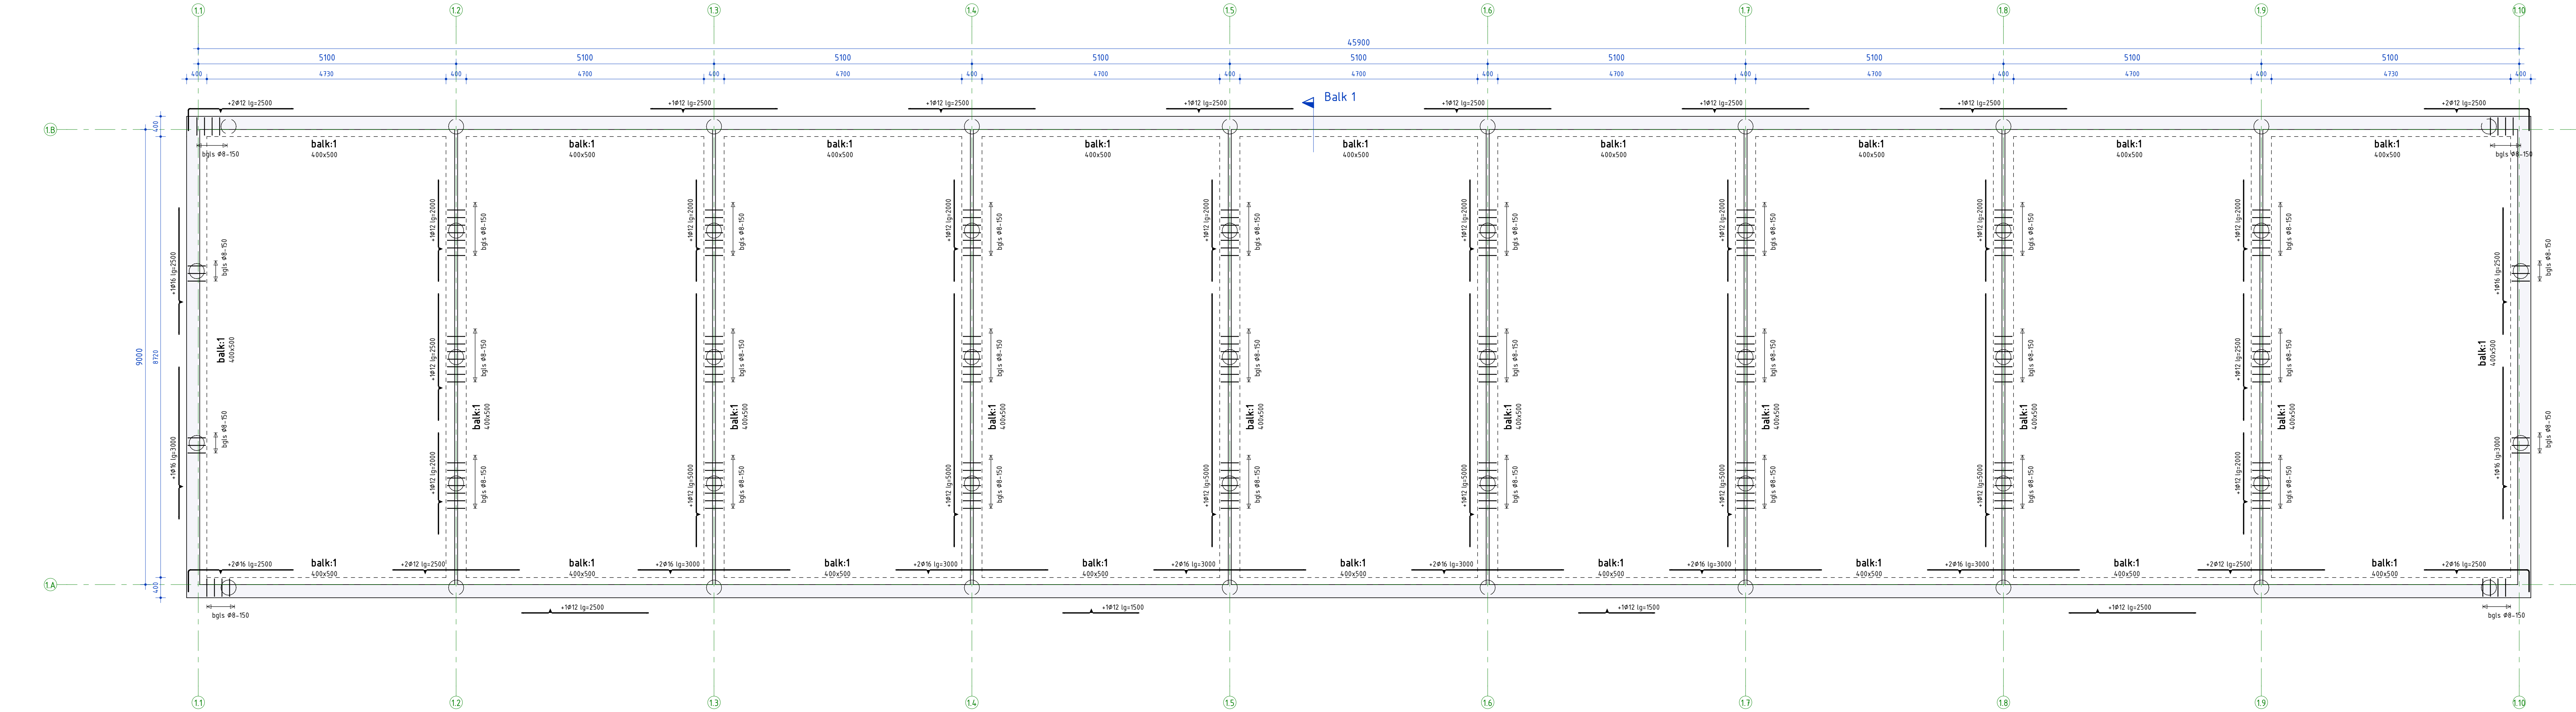


Wapening Fundering - Blok 1

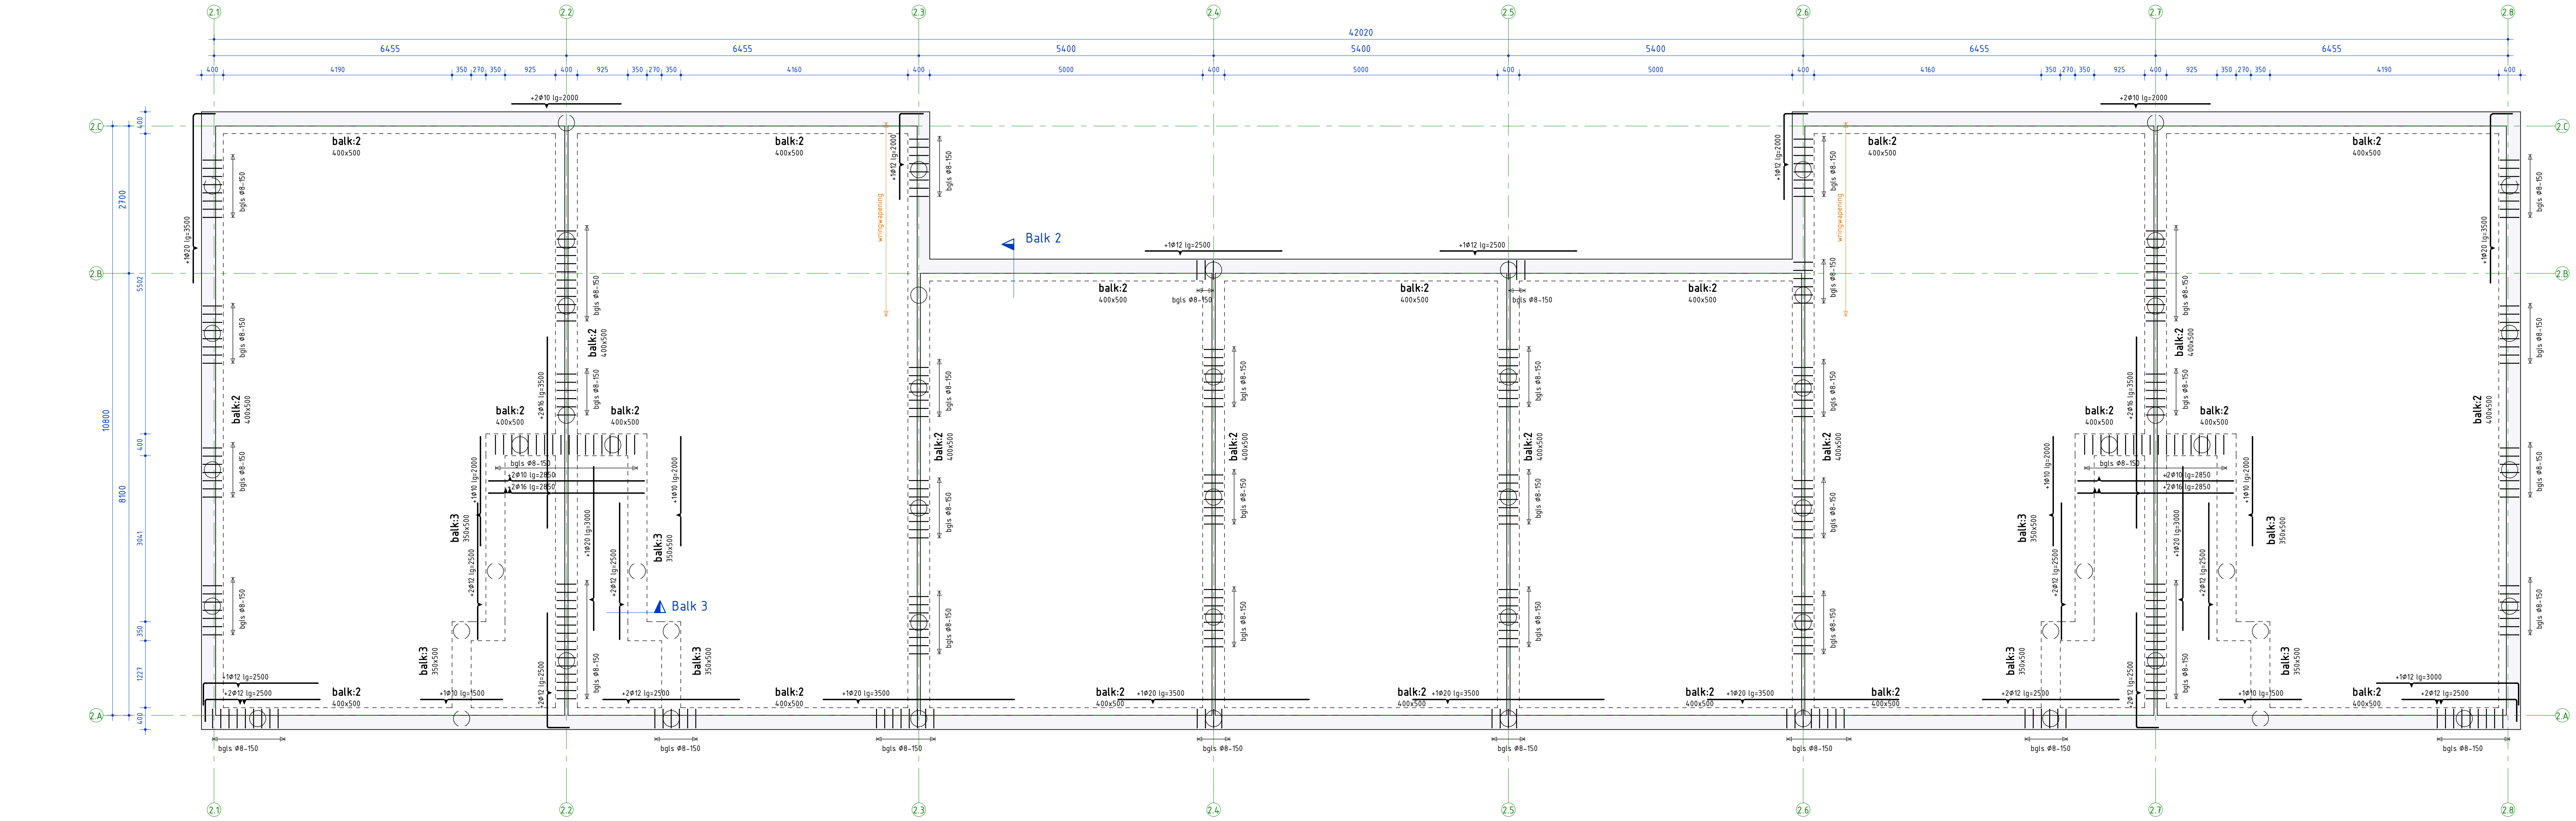

Wapening Fundering - Blok 2

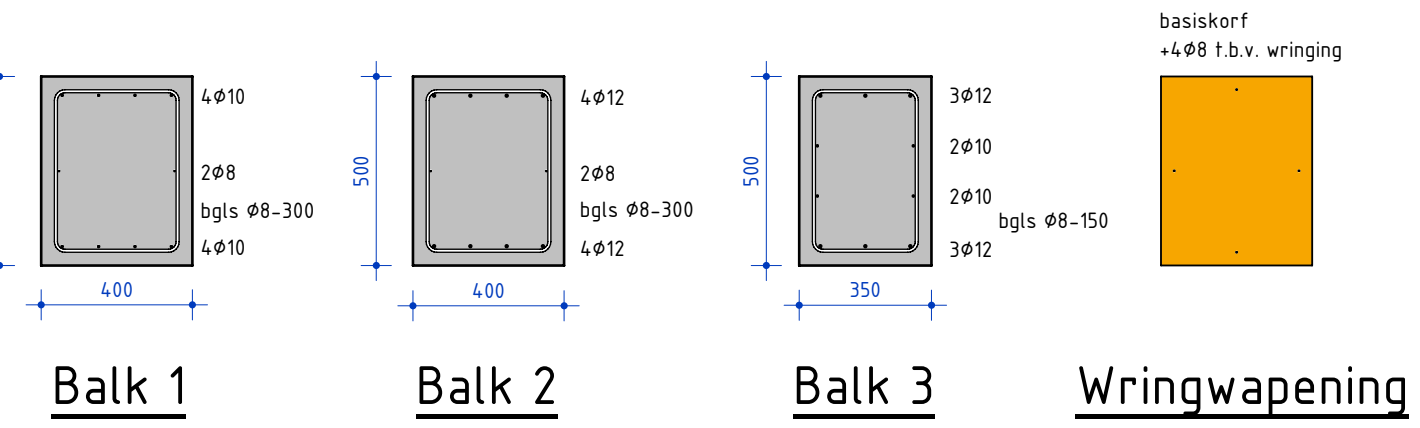

SCI Wapening balken									

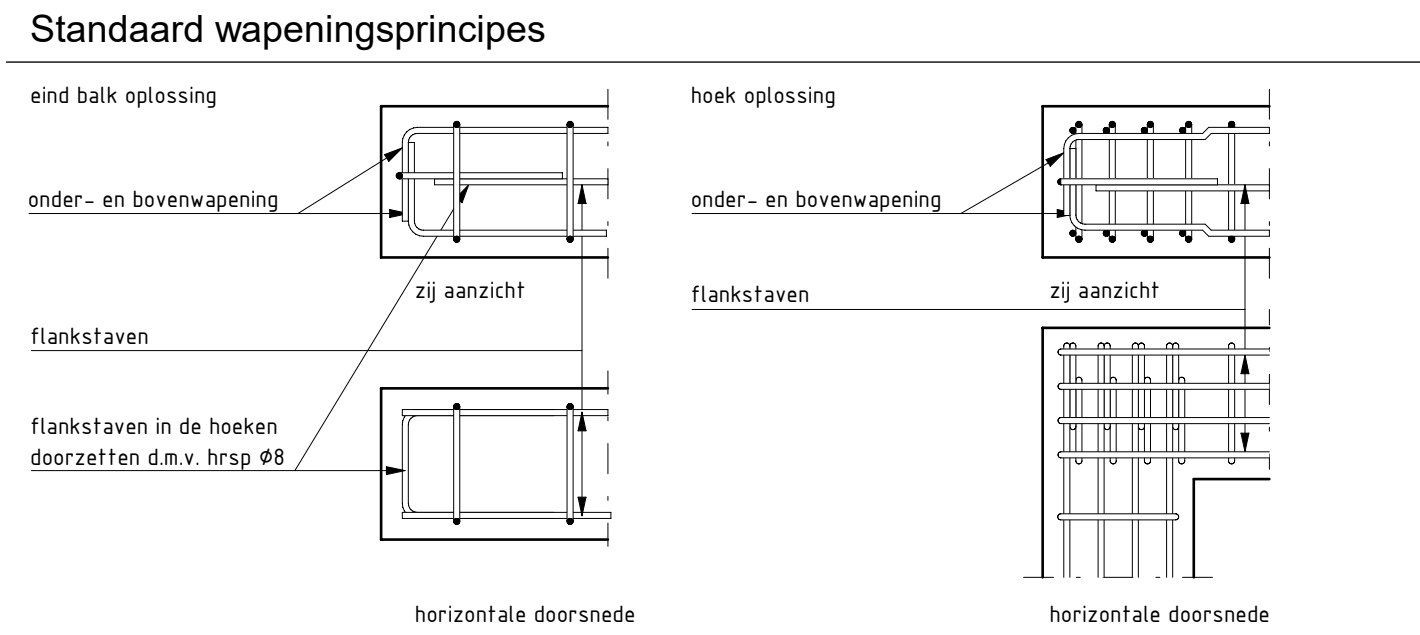


project		Nieuwbouw 42 woningen aan de Patrijzenlaan te Oostvoorne					
onderdeel		Wapening fundering Blok 1 en 2					
		datum		14-09-2022			
		formaat		A3			
		schaal		1:50			
		modelleur		J. Hoog			
		type		Nieuwbouwwerk			
		status		Definitief			
		projectnummer		S-8256			
		tekeningsnummer		BV-00w			
		Gallienlaan 36		Ede		Tel. 0318 62 71 62	
						www.snetsele.nl	



Geliefde 36 Ede Tel. 0318 62 71 62 www.snetselaar.nl