

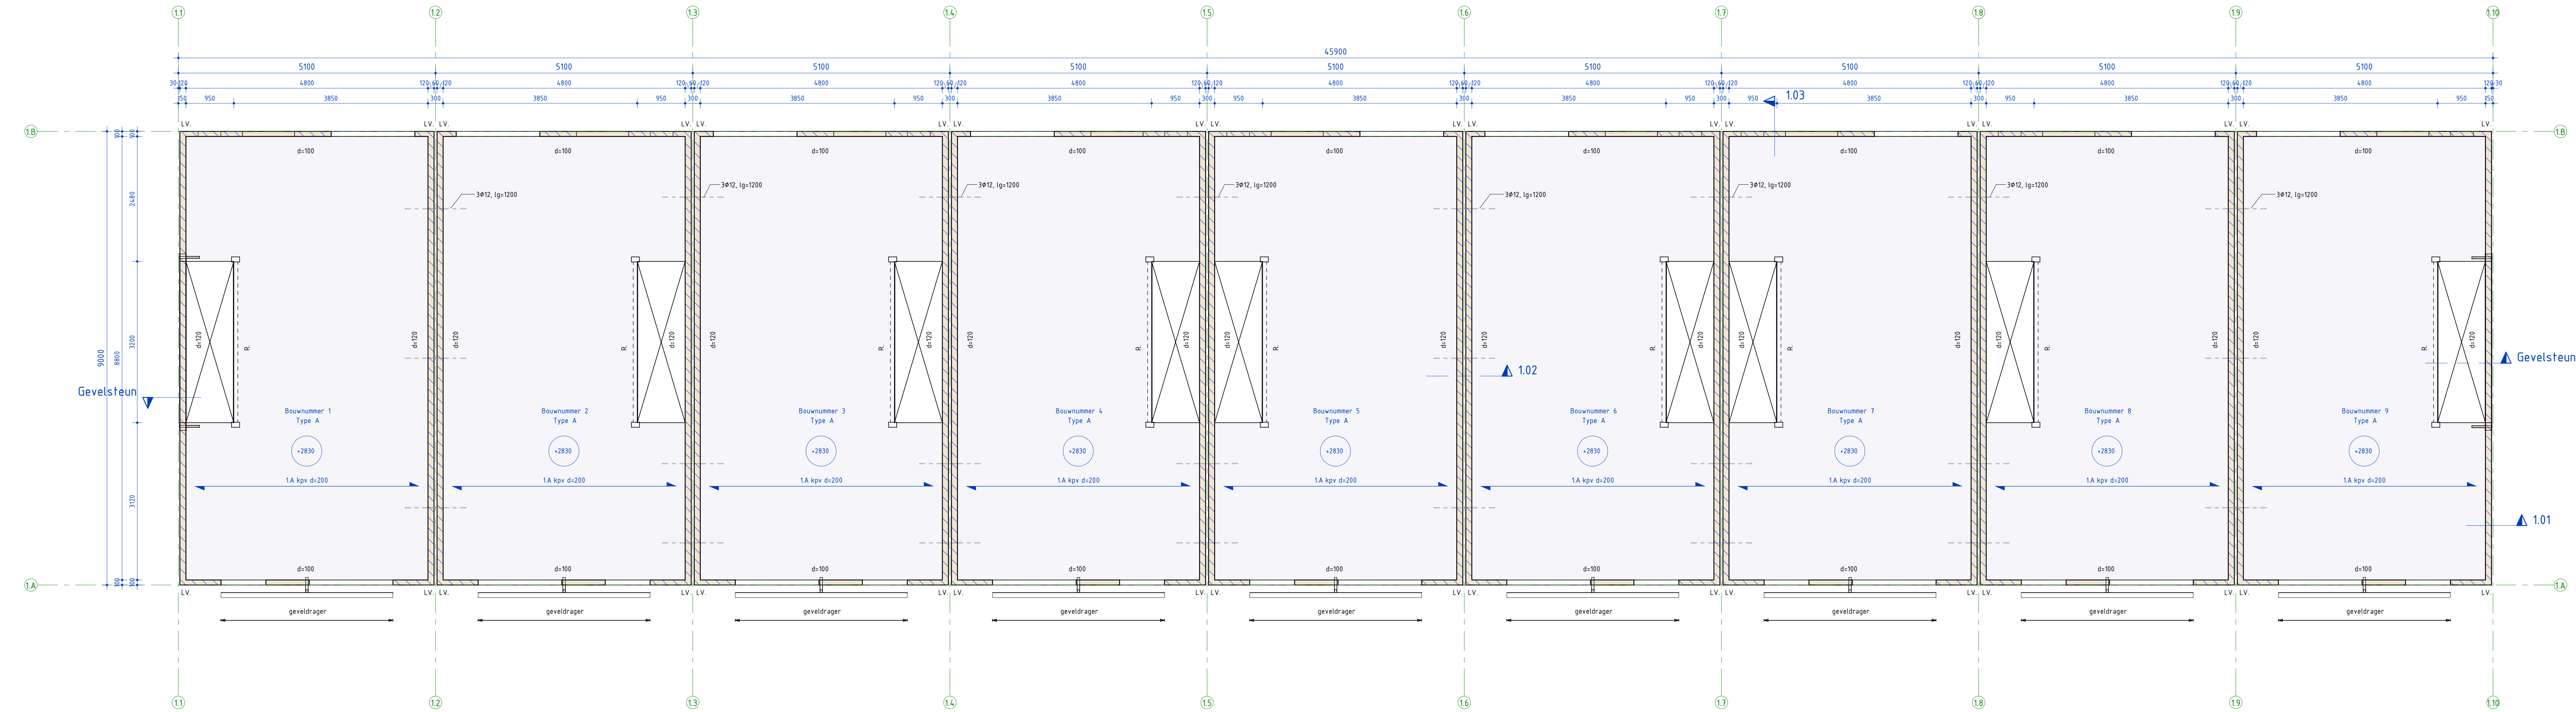


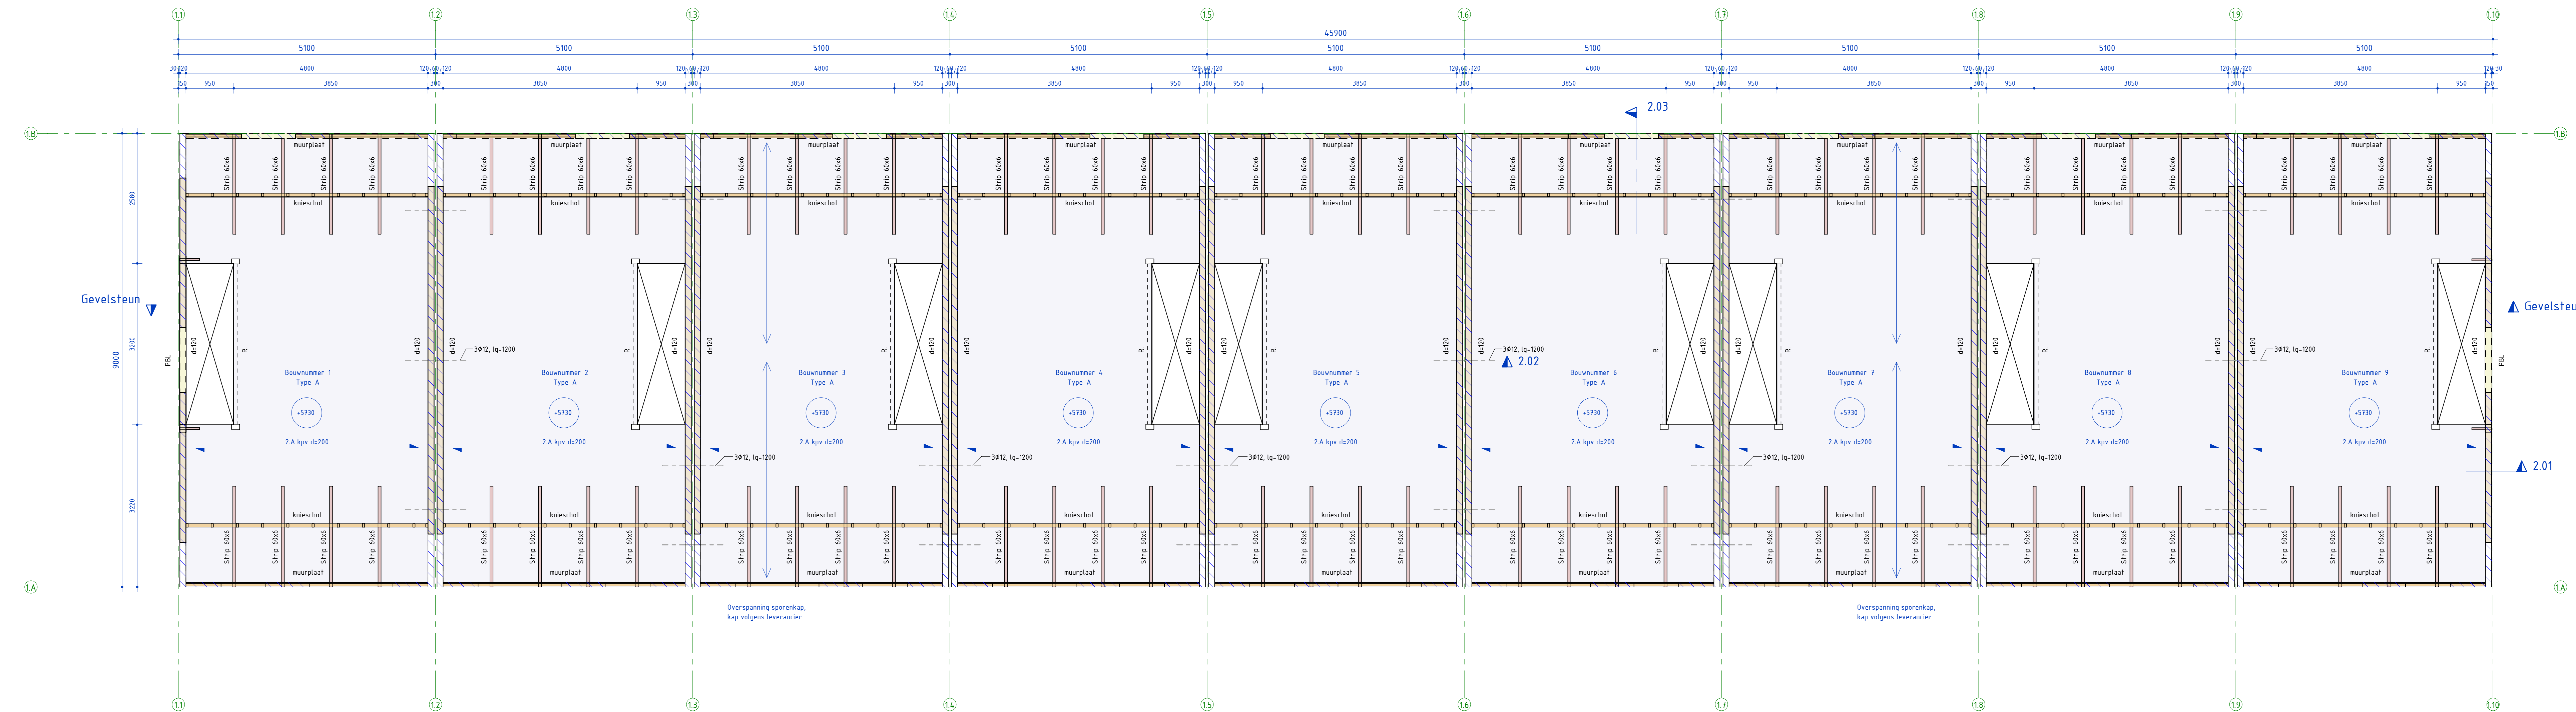

1e verdieping - Blok 1

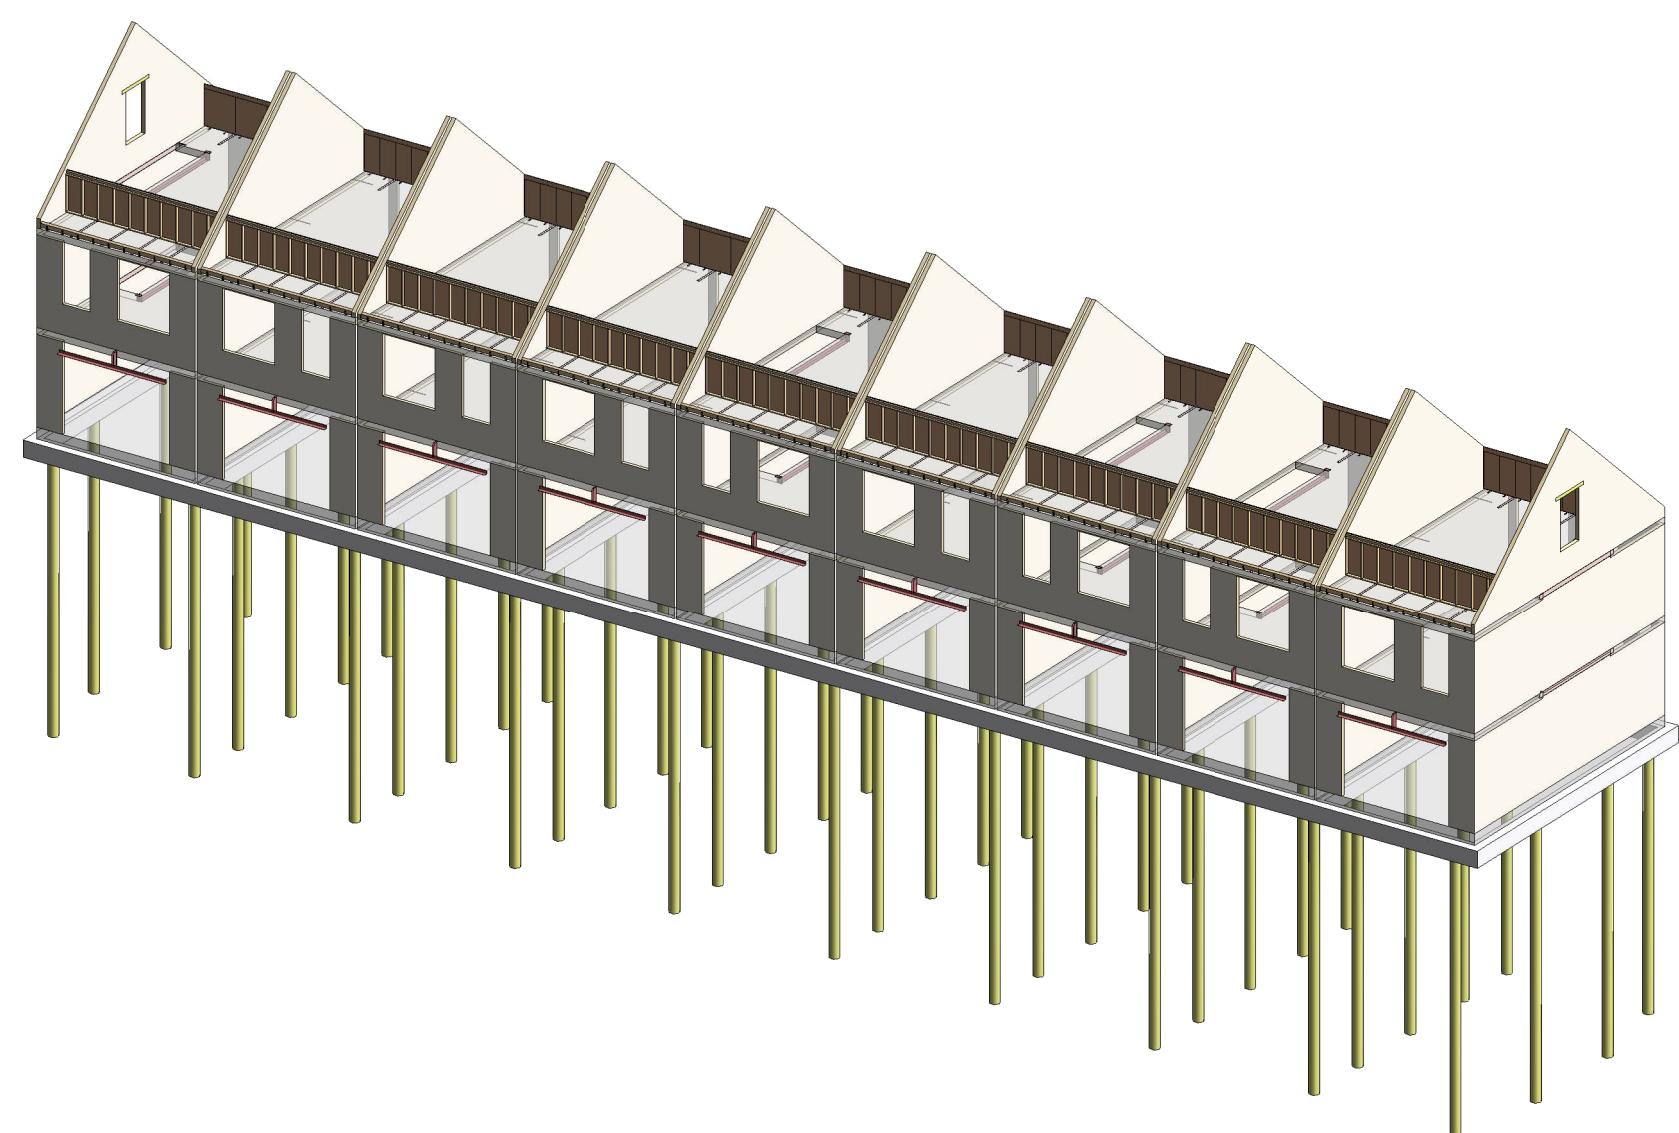

2e verdieping - Blok 1

vloermerk	vloer omschrijving	vloer date	afwerking	veranderlijke belasting	lichte scheidingwanden
1A	Kanaalplaatvloer	200		1,15 kN/m²	1,20 kN/m²

vloermerk	vloer omschrijving	vloer date	afwerking	veranderlijke belasting	lichte scheidingwanden
2A	Kanaalplaatvloer	200		1,15 kN/m²	1,20 kN/m²

Opmerkingen

- PBL: prefab betondekplaat volgens berekening en tekening leverancier
- Gevelsdragers, lathen buitenblad en niet dragende binnenlathen volgens berekening en tekening leverancier
- Prefab kap volgens berekening en tekening leverancier
- Prefab kap uitvoeren als schijf
- Prefab kap verankeren tegen opwalen
- Prefab kap dient als horizontale strek voor de koppels

Kanaalplaatvloer

Kanaalplaat vloeren volgens berekening en tekening leverancier.
Ravelling: randen spijzen volgens leverancier.
Afweging op ext. drukking van 40-150 op eenheid anders vermeld.
R: Raveeltoer volgens leverancier.

Aanduiding houterkop- of steefsparring:
Steefsparring
Houterkopsparring

By toepassing van schuifverankeringen bij wegingen met de muurplaat op en evenwijdig aan de vloeroverspanning dienen de twee lathen platen tegen de grond gekoppeld te worden conform acties hoofdmassief naar. Bovendien dienen in de plaat zelf te worden aangebracht, niet in de kliekvoegen. Conform montagevoorschriften leverancier.

Voorschriften steen

Dragend metselwerk	(S)Z henz anders vermeld	V: verfende verbinding	nd: niet dragend
Hetenschiet met mazzel	Lijmen	L.V.:	

Legenda Wanden

Kalkzandsteen op de vloer	6.5.5.5.5	Kalkzandsteen onder de vloer
Betonwand op de vloer	6.5.5.5.5	Betonwand onder de vloer
Prefab beton op de vloer	6.5.5.5.5	Prefab beton onder de vloer

Alleen de wanden op de vloer zijn benoemd en/of gemaalvoerd.

Maatvoering

Hare in een Hoogteafmeten in m t.o.v. PBL Ondersteunings maatvoering is niet op schaal Constructie volgens Eurocode normen	Maatvoering gebaseerd op tekeningen van de architect Maatvoering van de architect gaat boven maatvoering constructeur Verschillen in maatvoering melden bij constructeur Bij aansluiting op bestaand maatvoering in het werk controleren
---	---

A	06-09-2022	Tier controle		JH
versie		datum	omschrijving	modelleur

project Nieuwbouw 42 woningen aan de Patrizijlaan te Oostvoorne

onderdeel 1e en 2e verdieping Blok 1

datum	06-09-2022
formaat	A3
schaal	1:50
modelleur	J. Hooij
type	Bouwwerktekeningen
status	Definitief
projectnummer	S-8256
tekeningsnummer	BV-01



Gelliclaan 36 Ede Tel. 0318 62 71 62 www.snetseelaar.nl