

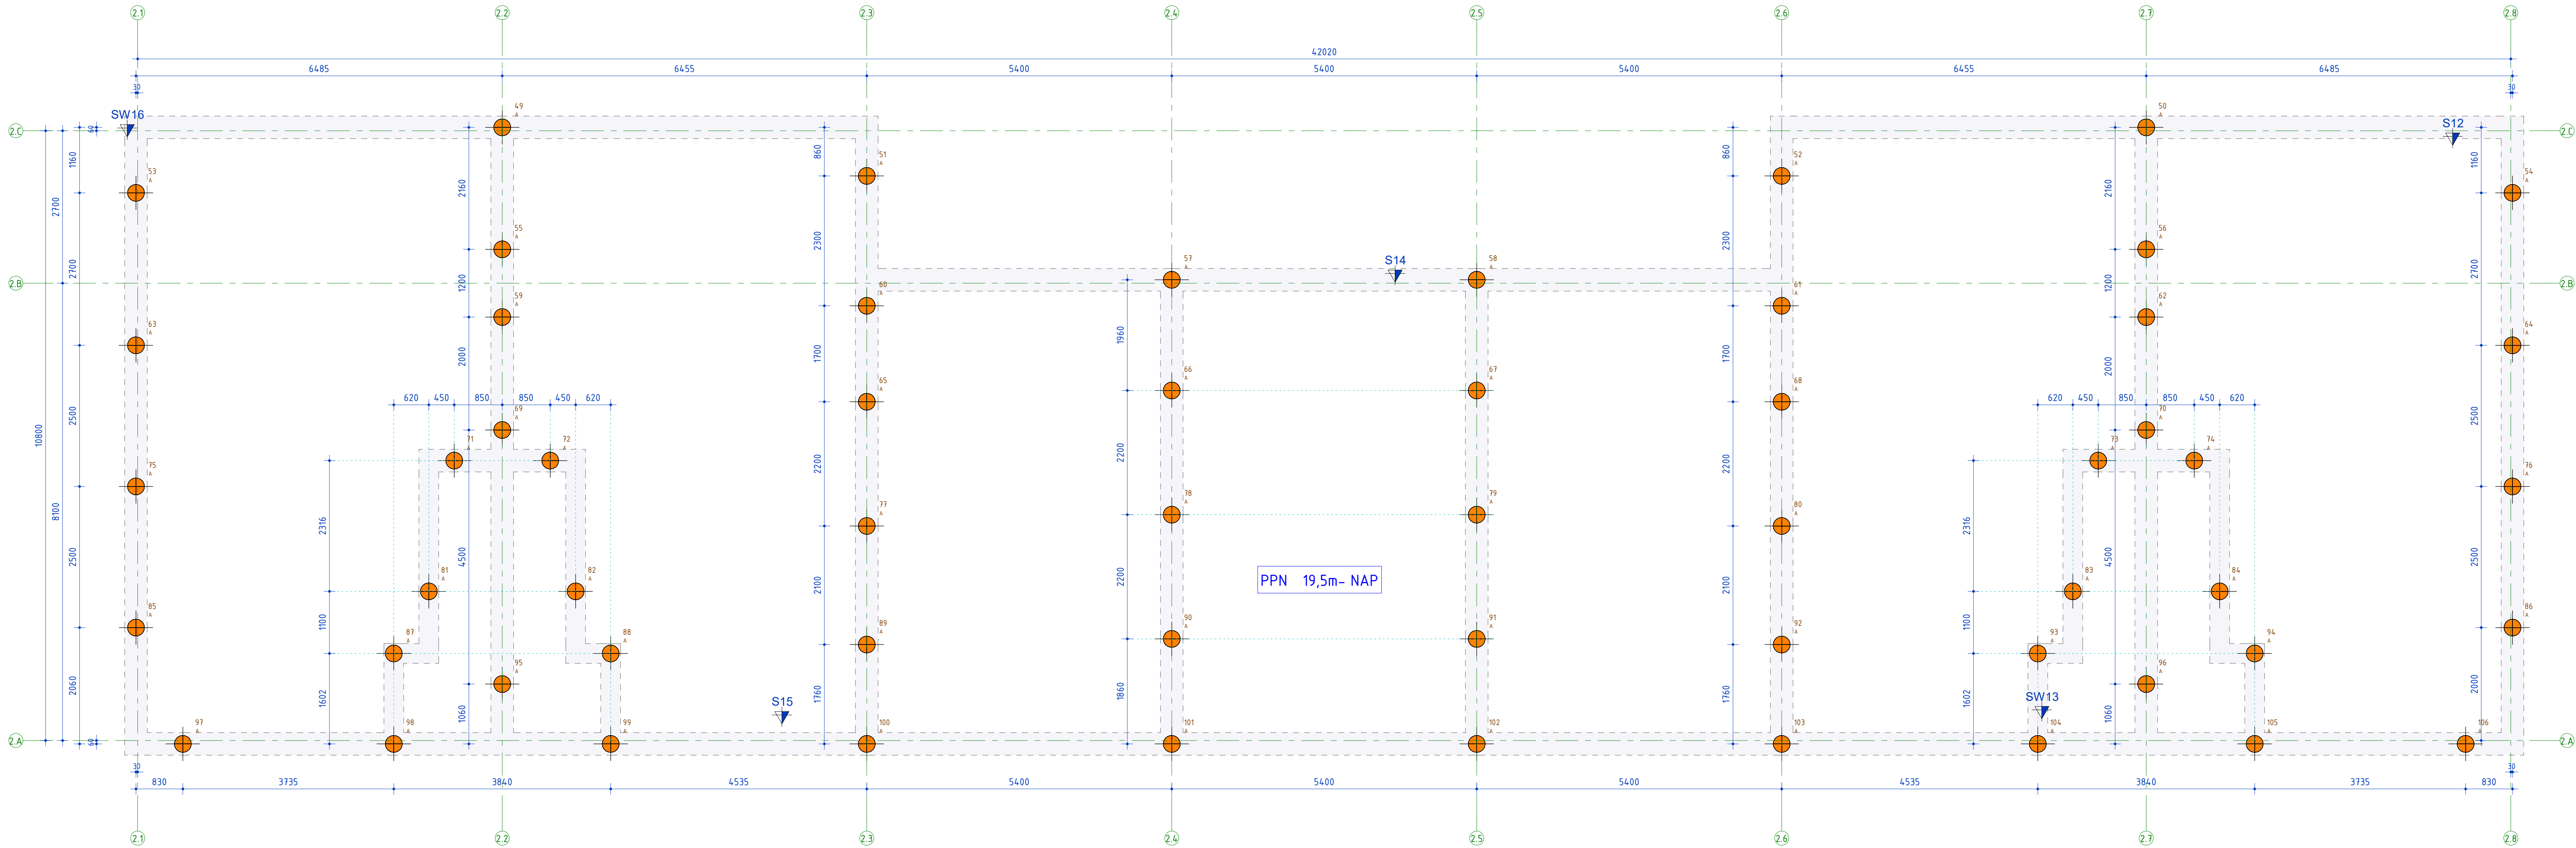
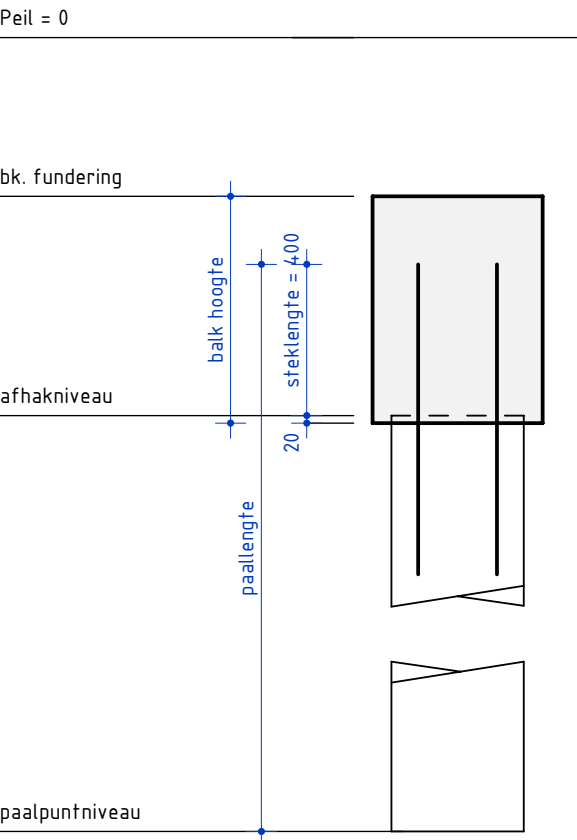


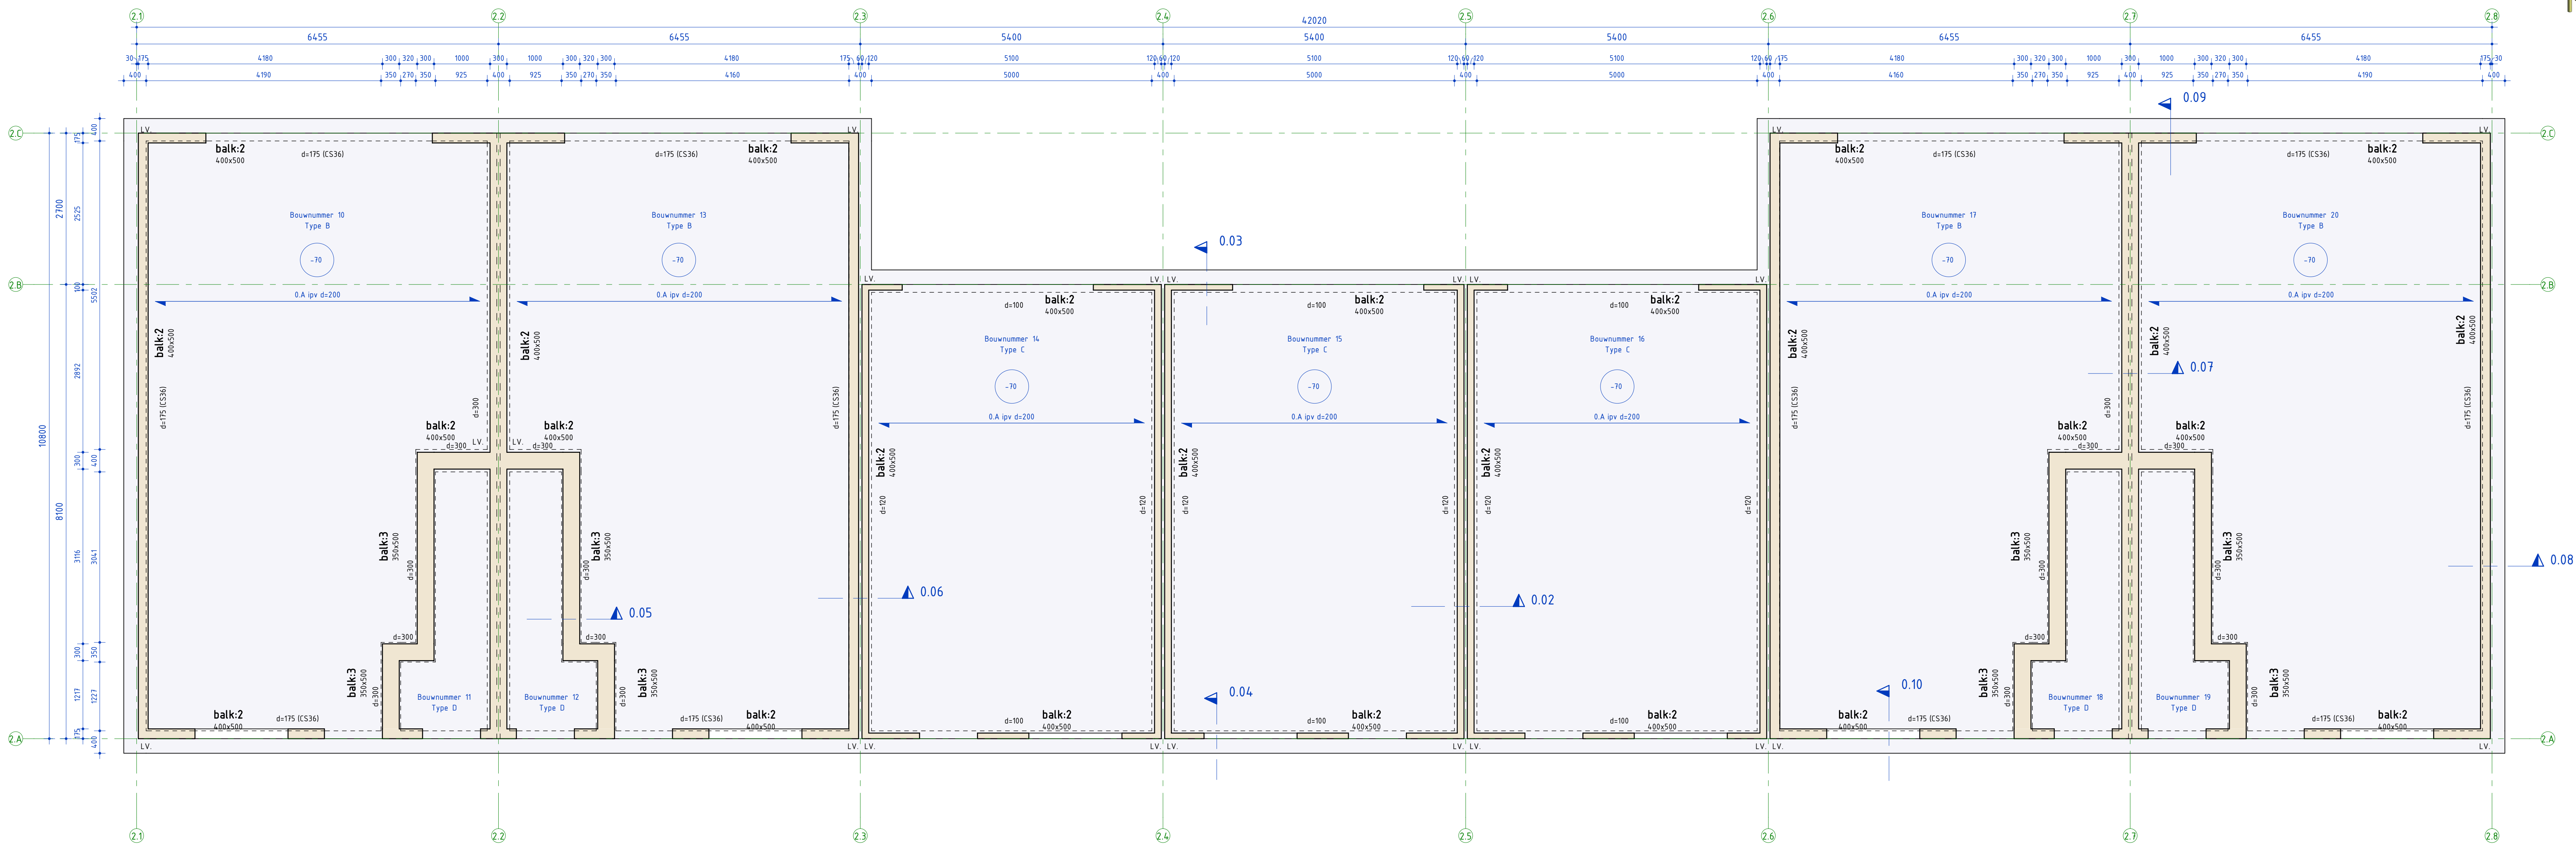

Palenplan - Blok 2

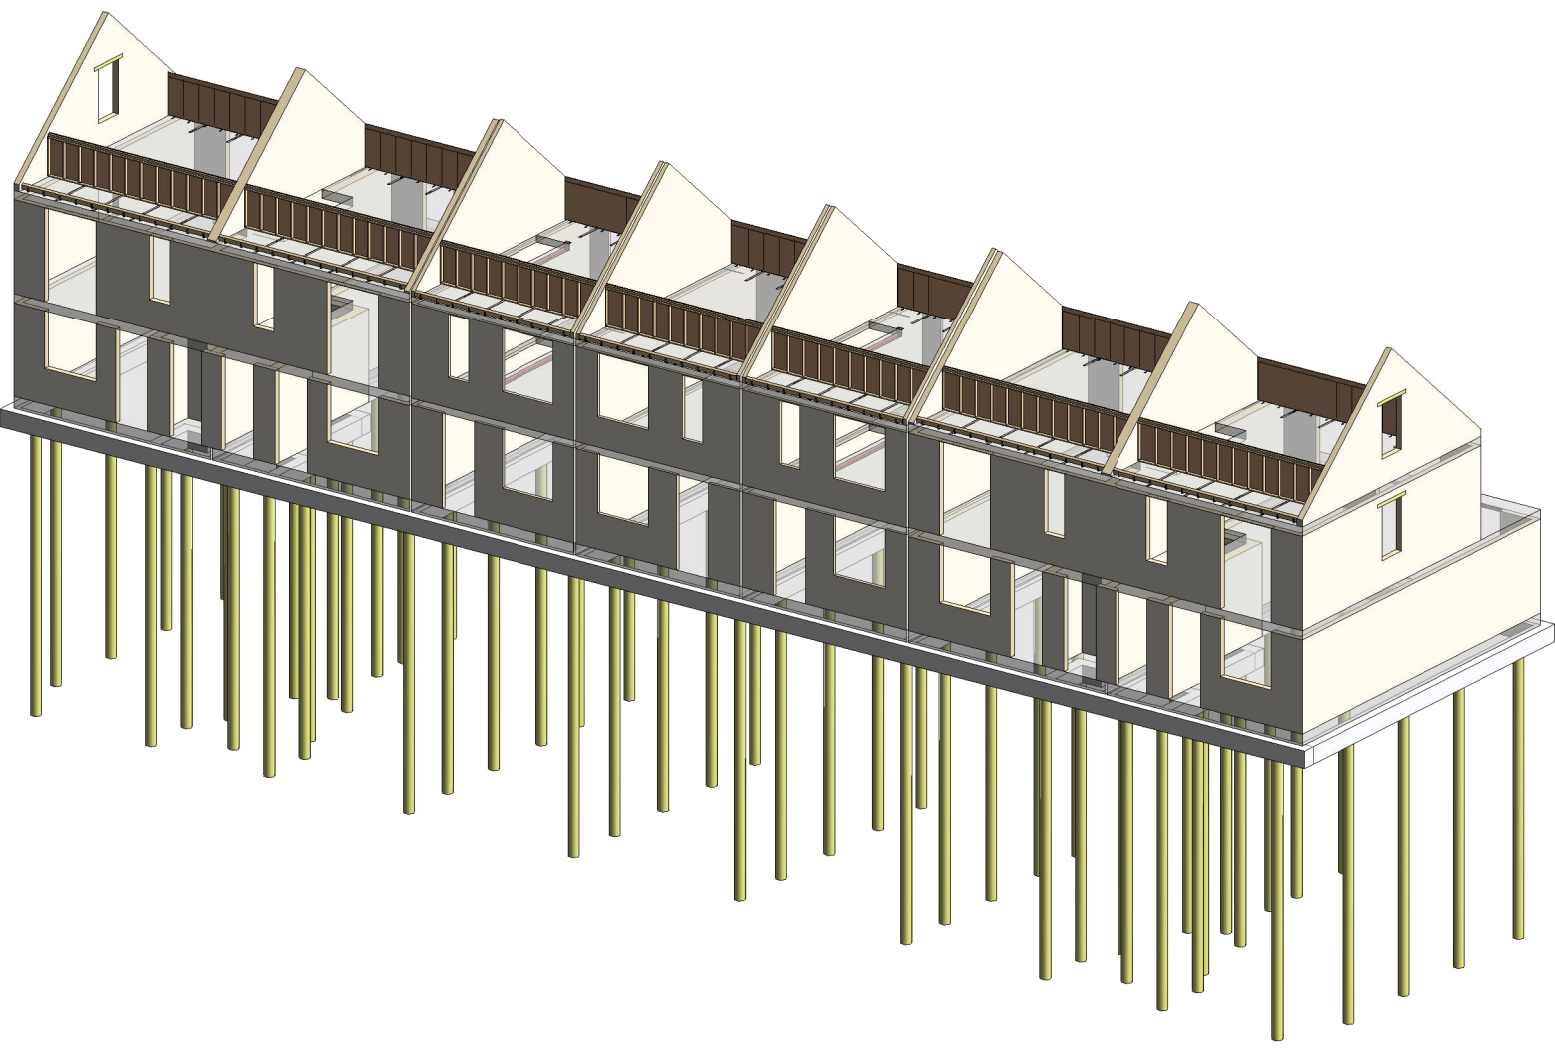

Paaldetail prefab

Fundering/begane grondvloer - Blok 2

Boorpaalrenvooi Peil = 1.0 m + NAP							
Afmeting	Symbool	Aantal	Stekelgpte (mm)	Afstortheu t.v. Peil (m)	Code afstortheu P.P.N. t.v. N.A.P. (m)	Paallengte (m)	Paal kleur
ø300	●	58	400	-890	A	-11.50	19610
ø300	●	111	400	-890	A	-18.00	18110
ø300	●	53	400	-890	A	-16.15	18860
Totaal		222					

Let op! Boorpaalrenvooi geldt voor blok 1 t/m 4

vloermerk	vloer omschrijving	vloer dikte	afwerking	veranderlijke belasting	lichte scheidingswanden
0.A	isolatieplaatvloer	200	1.40 kN/m²	1.75 kN/m²	1.20 kN/m²

Brandwerendheid
Brandwerendheid hoofdconstructie, geldt alleen voor woningtype D: 60 minuten
Eventuele reductie van de brandwerendheid is o.m. branddiviseur

Sonderingen (zie voor evt. grondverbetering bij fundering op staal tabel "Indicatie grondverbetering")
Sonderingen: Hoogveld Ges
Rapportnummers: GA22019-019 R01 V1.0
Rapportdatum: 16-06-2022

Kanaalplaatvloer
Kanaalplaatvloeren volgens tekening en berekening leverancier.
Raveling rondom sparringen volgens leverancier.
Wapening te evt. druklaag min. 48-150 opkomen tenzij anders vermeld.
R = Ravelingspaz volgens leverancier.
Bij toepassing van scharnierkappen bij woningen met de muurplaat op en evenwijdig aan de vloeroverspanning dienen de twee laatste platen tegen de gevel gekoppeld te worden conform advies hoofdconstructeur. Boorankers dienen in de plaat zelf te worden aangebracht, niet in de kalkvoegen. Conform maatgevingsvoorschriften leverancier.

Beton	Fundering			
	Stenfkategorie	Minuuklasse	Dekking boven / Dekking binnen	Dekking onder / Dekking buiten
Balken	C20/25	XC2	30	35

Voorschriften steen
Dragend metselwerk: CS12 tenzij anders vermeld
Metselmortel minimaal: Lijnen
V = verande verbinding
LV = losvoeg verbinding
nd = niet dragend

Legenda Wanden	
Kalkzandsteen op de vloer	Kalkzandsteen onder de vloer
Betonwand op de vloer	Betonwand onder de vloer
Prefab beton op de vloer	Prefab beton onder de vloer
Alleen de wanden op de vloer zijn benoemd en/of gemaatvoerd.	

Maatvoering
Maten in mm
Hoogtematen in mm t.v.v. Peil
Onderstreepte maatvoering is niet op schaal
Constructie volgens Eurocode norm
Maatvoering gebaseerd op tekeningen van de architect
Maatvoering van de architect gaat boven maatvoering constructeur
Verschillen in maatvoering melden bij constructeur
Bij aansluiting op bestaand maatvoering in het werk controleren

A		Ter controle		JH	
versie	datum	omschrijving			modeller

project Nieuwbouw 42 woningen aan de Patrijzenlaan te Oostvoorne

onderdeel Fundering/begane grondvloer en palenplan Blok 2

datum		06-09-2022	
Formaat		A0	
schaal		1:50	
modeller		J. Hop	
Bouwvoorbereiding		Bouwvoorbereiding	
status		Definitief	
projectnummer		S-8256	
tekeningsnummer		BV-10	