




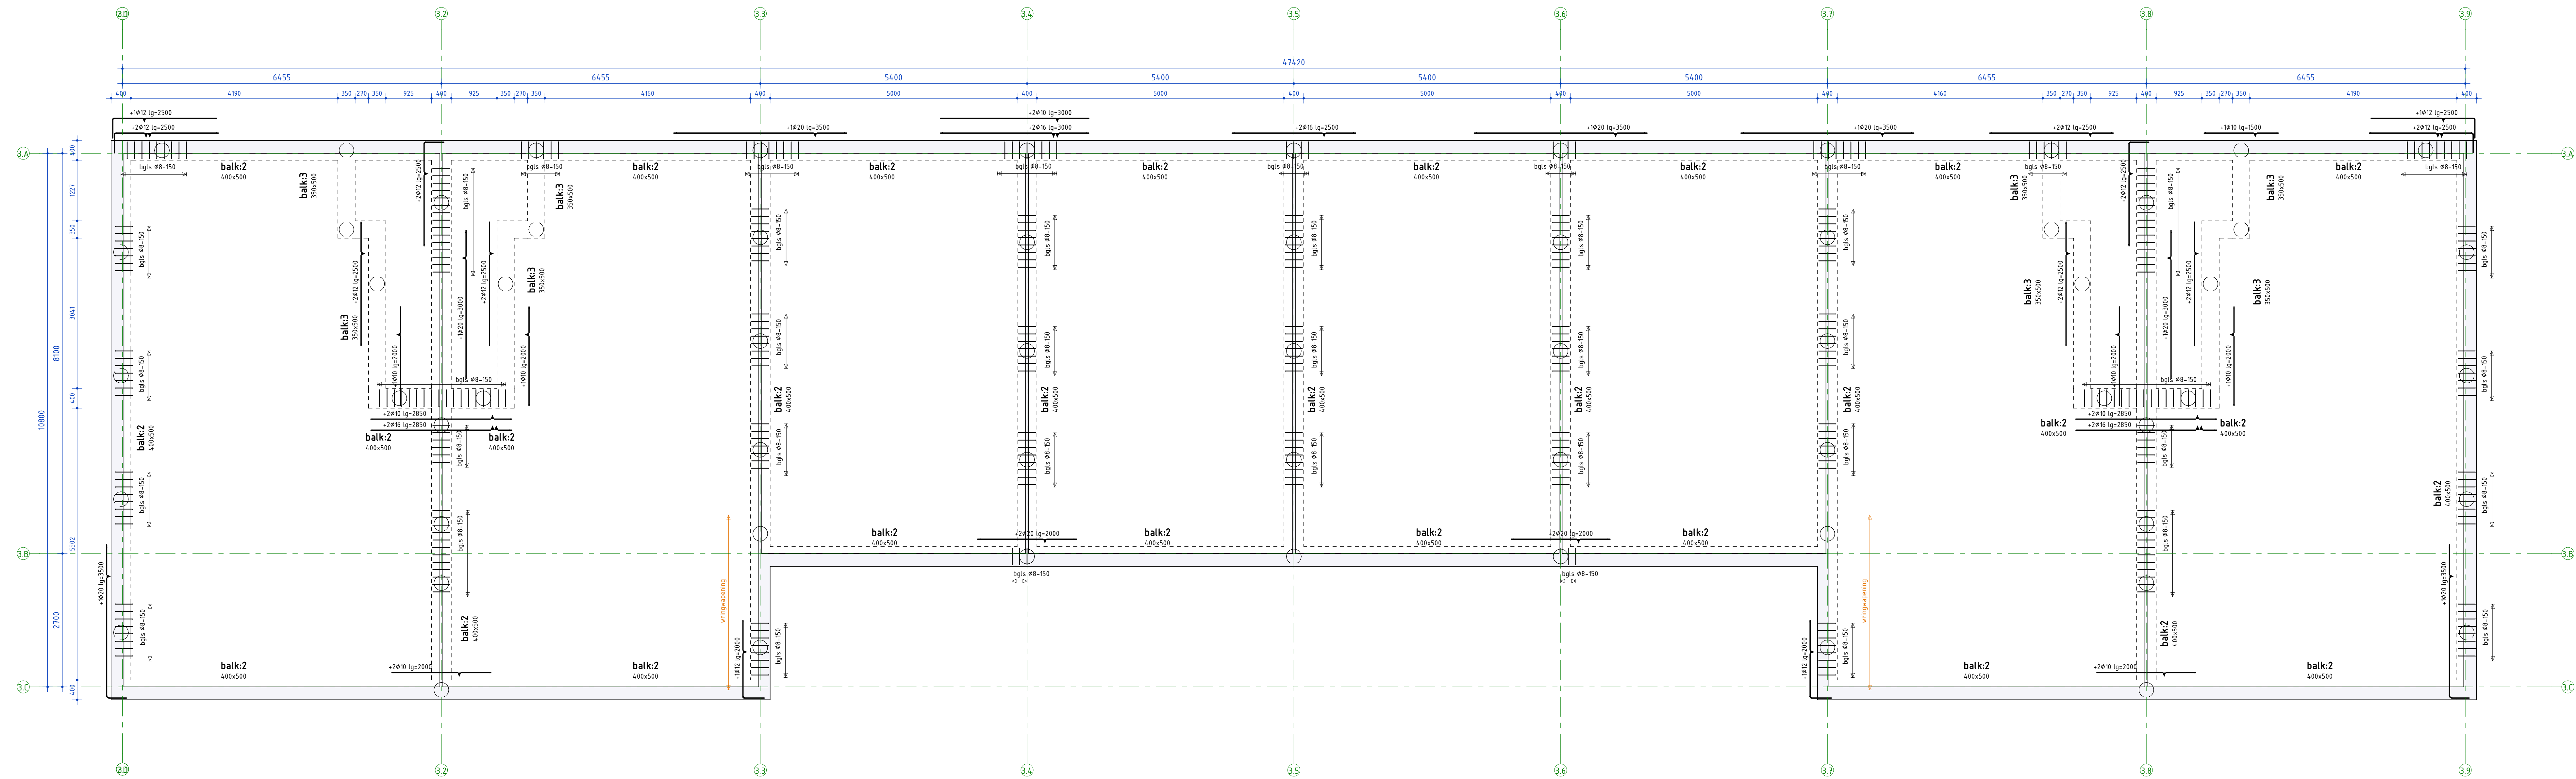


Wapening Fundering - Blok 3

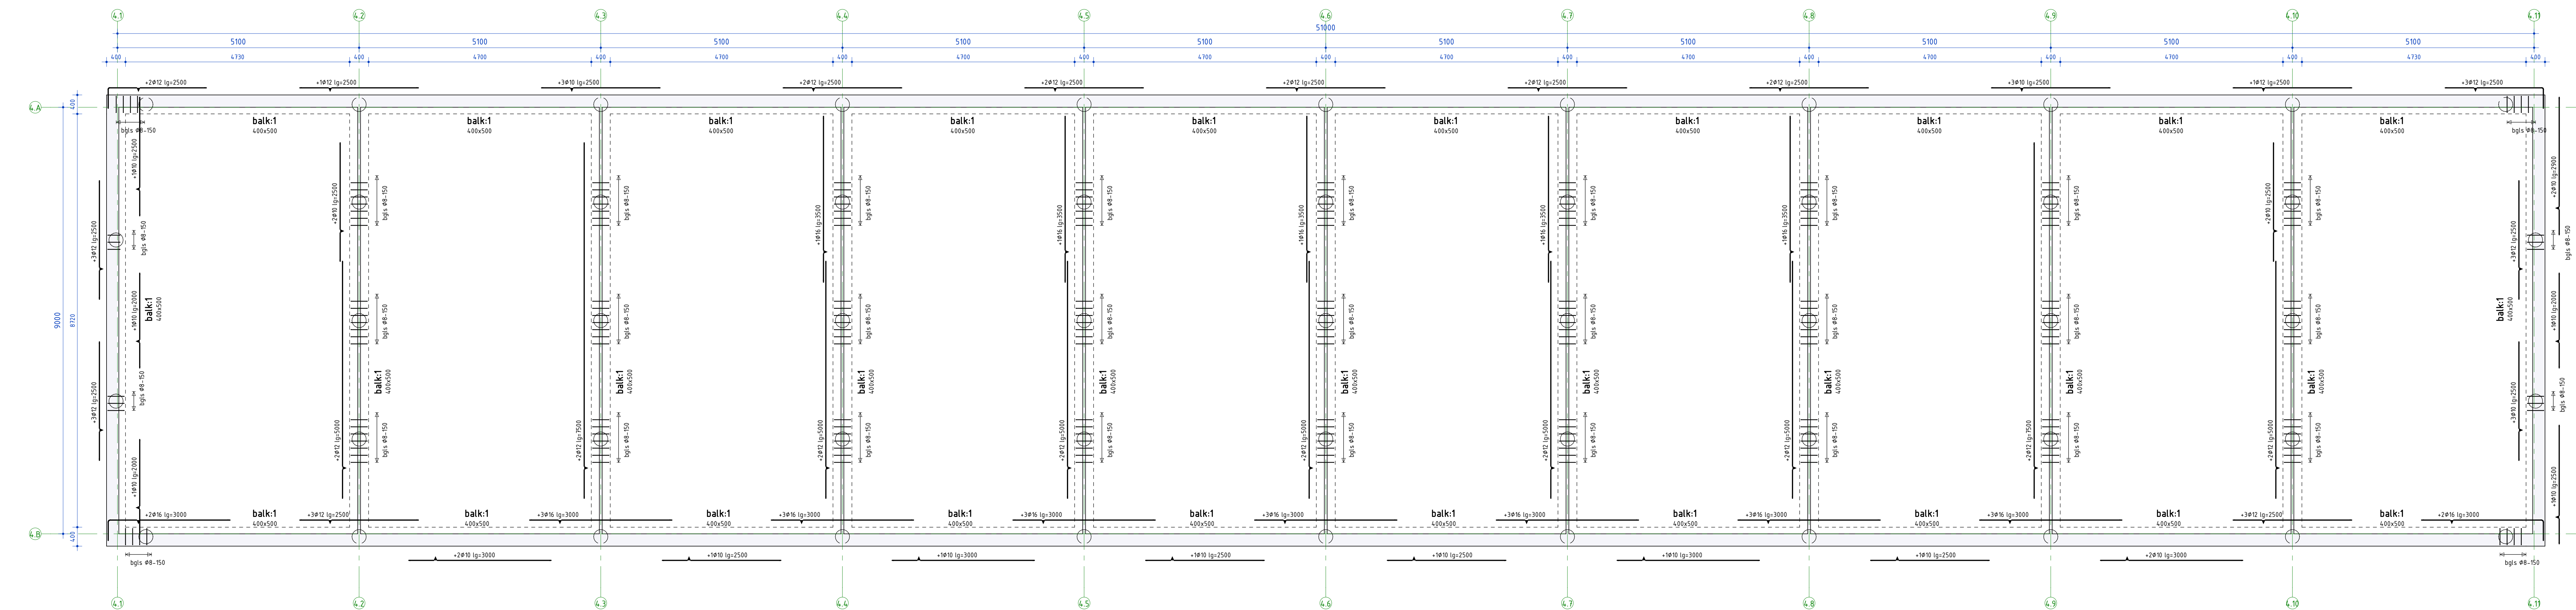

Wapening Fundering - Blok 4

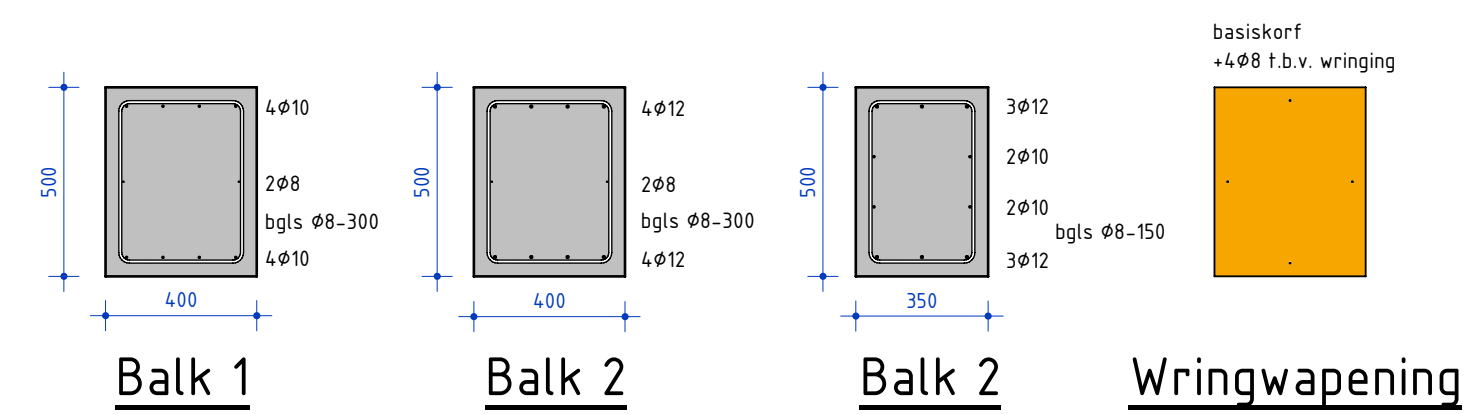

SCI Wapening balken									
balknummer	afmeting	boven	onder	aantal	aantal	verl.	diаметer	diаметer	lengte
1	400x500	10	10	10	10	1	8	8	300
2	400x500	10	10	10	10	2	8	8	300
3	300x500	10	10	10	10	2	8	8	300

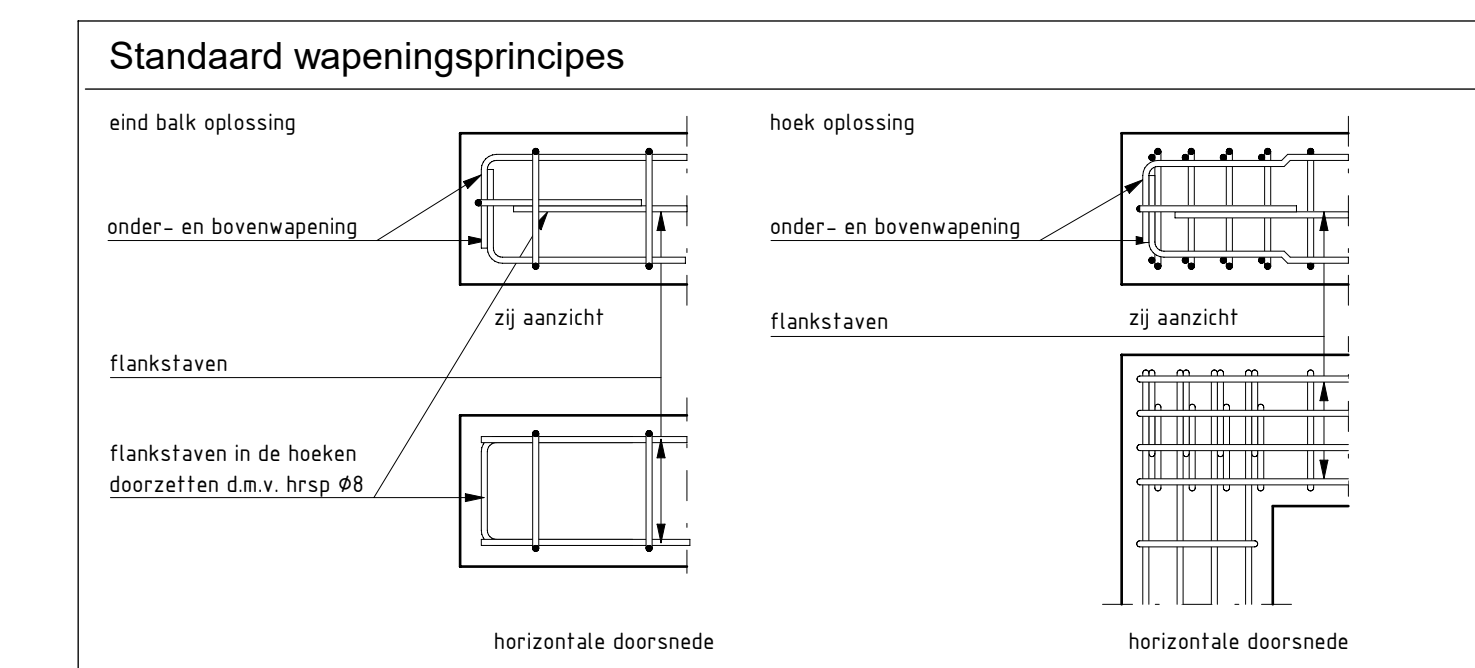

Laslengte			Fundering		
Betonbalkwaaier: 85/100			Betonbalkwaaier: 120/125		
diаметer (Ø)	onder/vertical (mm)	boven (mm)	diаметer (Ø)	onder/vertical (mm)	boven (mm)
#6	300	400	#8	350	425
#7	350	450	#9	400	475
#8	400	500	#10	450	525
#9	450	550	#12	500	575
#10	500	600	#14	550	625
#12	600	700	#16	650	725

Voor betonconstructies met h < 100mm of gelijk aan 250mm mag de laslengte boven gelijk worden genomen aan onder.		
Laslengte wapeningstijl = 10% van bovenstaande laslengte.		
A	14-09-2022	Wapening Fundering
versie	datum	omschrijving

project			Nieuwbouw 42 woningen aan de Patrijzenlaan te Oostvoorne		
onderdeel			Wapening fundering Blok 3 en 4		
datum			14-09-2022		
formaat			A3		
schaal			1:50		
modelleur			J. Hoog		
type			Nieuwbouwconstructie		
status			Definitief		
projectnummer			S-8256		
tekeningsnummer			BV-10W		