



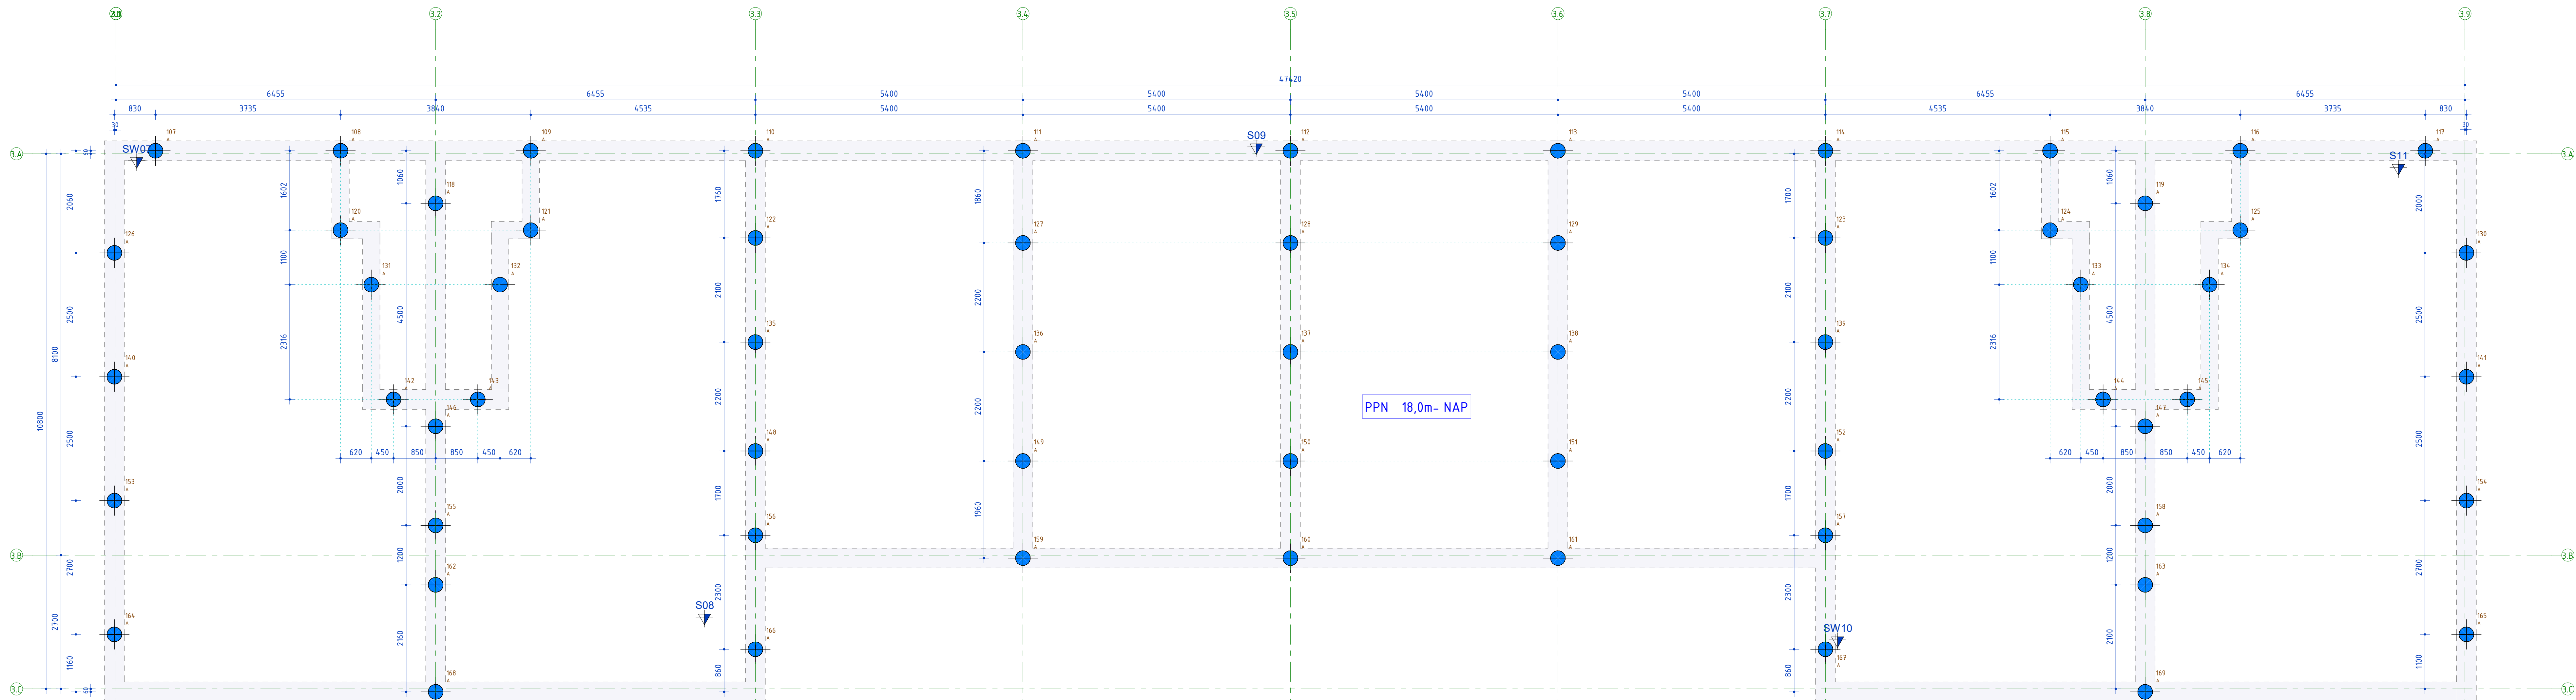


Palenplan

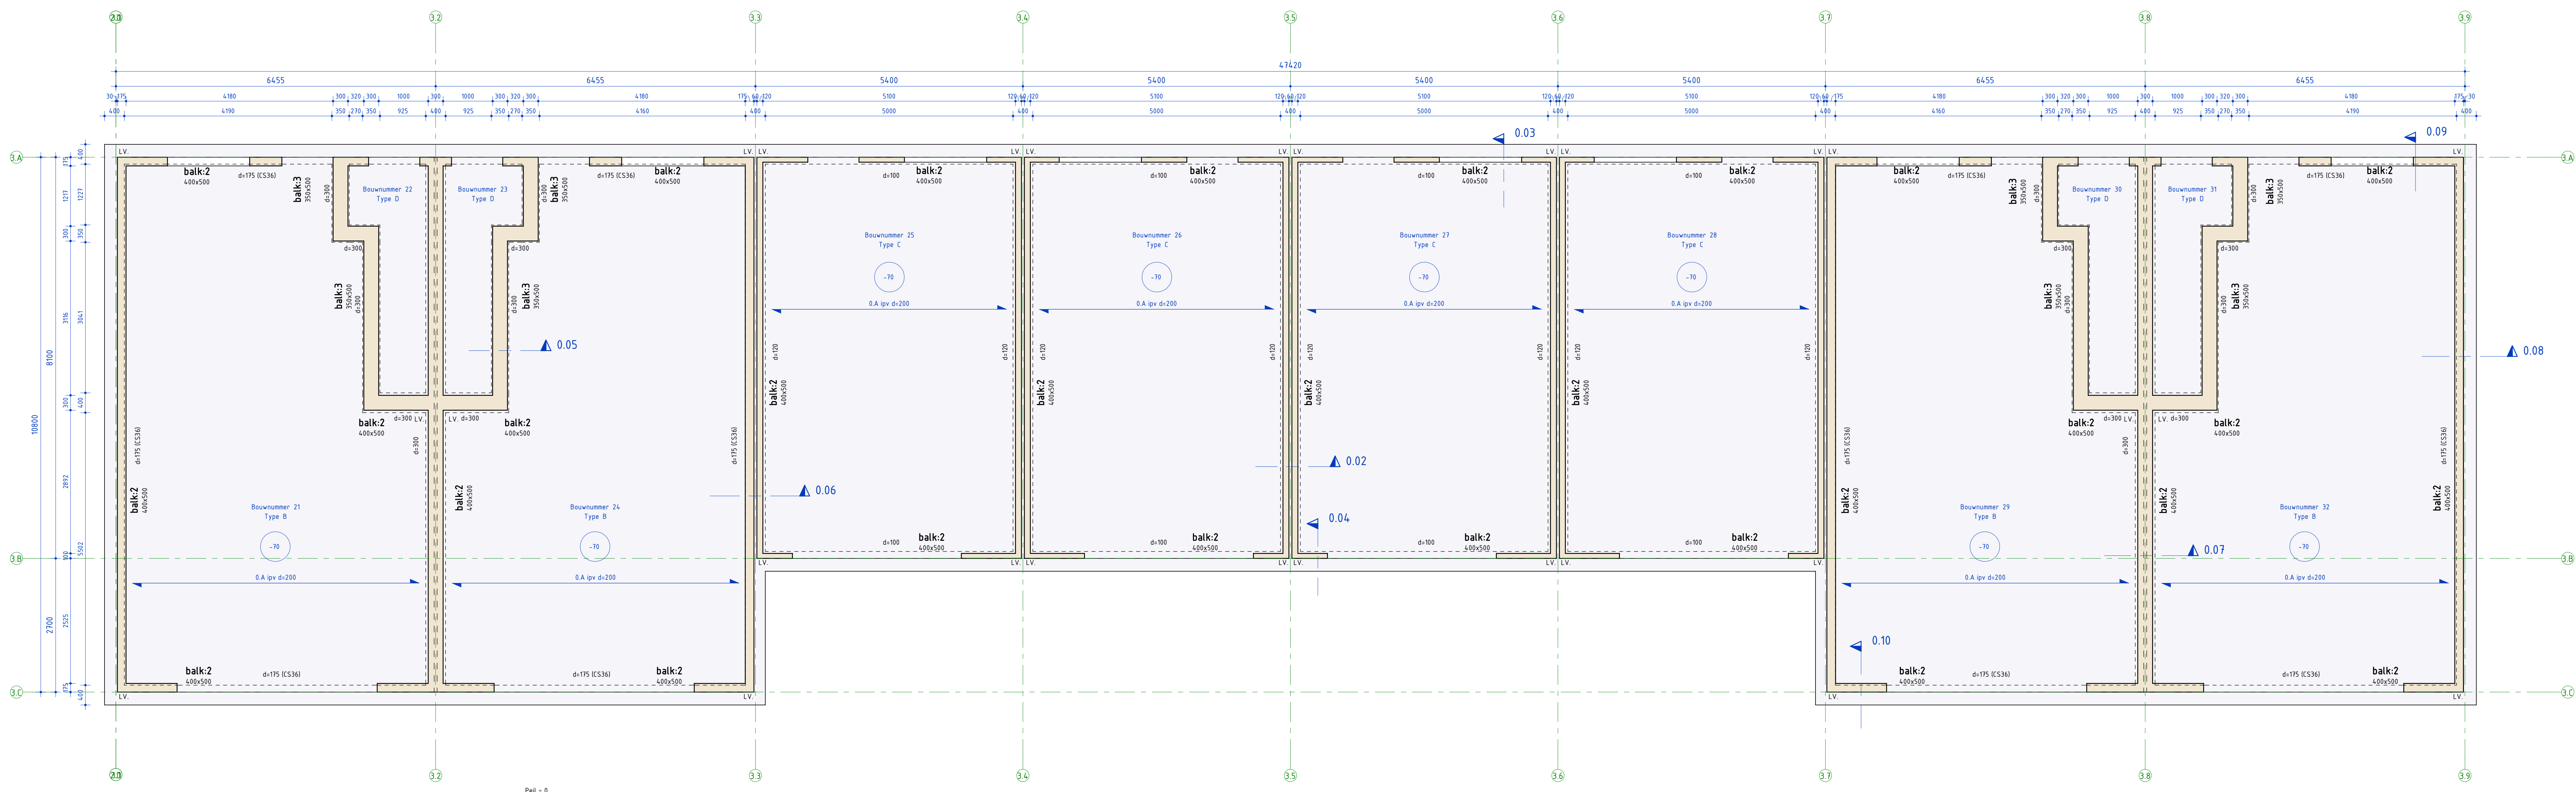


Fundering/begane grondvloer – Blok 3

Boorpaalrenvooi Peil = 1.0 m + NAP							
Afmeting	Symbol	Aantal	Stekelmaat [mm]	Afmetingniveau [m]	Code afmetingsymbool	PPN 18,0m NAP [m]	Paal maat
4300	●	58	430	-810	A	-15,50	15610
4300	●	111	430	-810	A	-18,00	15110
4300	●	53	430	-810	A	-16,75	15050
Totaal		222					

Let op! Boorpaalrenvooi geldt voor blok 1 t/m 4

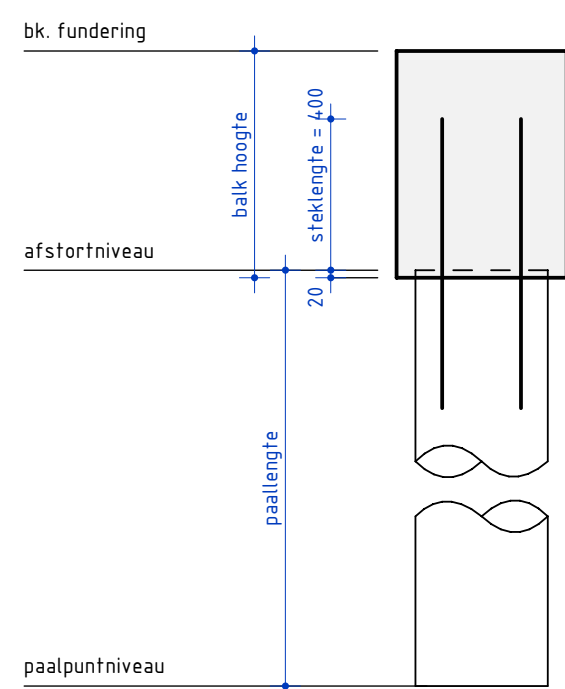

Paal detail gestort

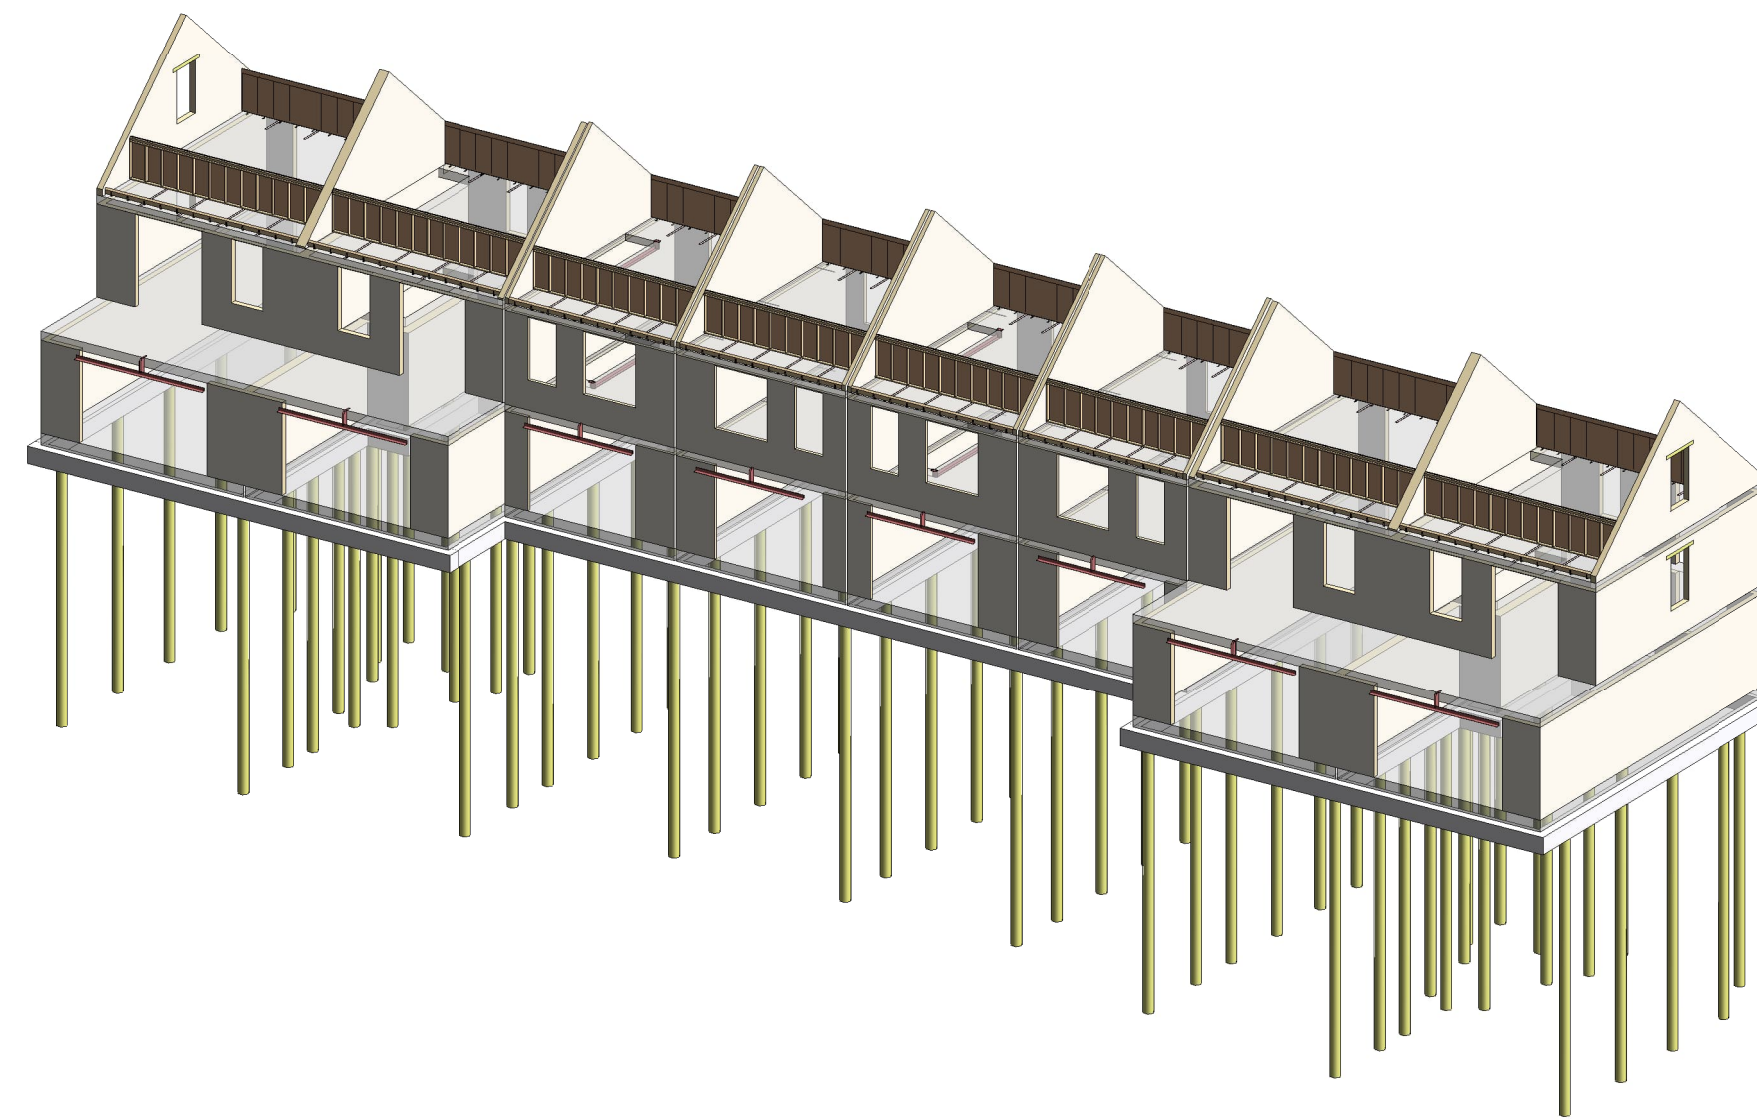

Vloerwerk	Vloeromschrijving	Vloerdata	Afwerking	Verandering balken	Isola schiedingsvallen
0.1	Isolatievloer	200	1.00 m²	1.00 m²	1.00 m²

Brandwerendheid

Brandwerendheid hoofdbouwwerk, geldt alleen voor woningtype D: 60 minuten
Eventuele reductie van de brandwerendheid is in brandwerendheid

Sonderingen

(zie voor evt. grondverbetering bij fundering op schaal tabel "indicatie grondverbetering")
Sonderingen: Hoogveld Ges
Rapportnummer: GA2009-018-01-10
Rapportdatum: 10-06-2022

Kanaalplaatvloer

Kanaalplaatvloeren volgens tekening en berekening leverancier.
Berekening: reductie spijlen volgens leverancier.

Wegvoering in evt. draaiing van 45-150 opnamen tenzij anders vermeld.
R = berekening volgens leverancier.

Bij toepassing van schuifkappen bij woningen met de muurplaat op een evenwijd aan de vloeroverspanning dienen de twee laatste platen tegen de grens gekoppeld te worden conform advies hoofdbouwer. Bouwmeester dienen in de plaat zelf te worden aangebracht, niet in de ketsvoegen. Conform montagevoorschriften leverancier.

Beton

Standaardklasse	Minimaleklasse	Dekking boven / Dekking onder	Dekking onder / Dekking boven	Dekking zijkant
Balken	C20/25	XCT	30	35

Voorschriften steen

Draagend metselwerk	(V) tenzij anders vermeld	V =	verfende verbinding	nd =	niet draagend
Met eenheidsmeter	Lijnen	Lijnen	verbinding	verbinding	verbinding

Legenda Wanden

Kalkzandsteen op de vloer	6.5.5.5.5	Kalkzandsteen onder de vloer
Betondek op de vloer	6.5.5.5.5	Betondek onder de vloer
Prefab betan op de vloer	6.5.5.5.5	Prefab betan onder de vloer

Maatvoering

Maatvoering in m t.o.v. Peil	Maatvoering gebaseerd op tekening van de architect
Ondersteunende maatvoering is niet op schaal	Maatvoering van de architect geeft boven maatvoering constructeur
Constructie volgens Eurocode norm	Verschillen in maatvoering melden bij constructeur

A	06-09-2022	Tot controle			
versie	datum	omschrijving			

project Nieuwbouw 42 woningen aan de Patrijzenlaan te Oostvoorne

onderdeel Fundering/begane grondvloer en palenplan Blok 3

	datum	06-09-2022
	formaat	A3
	schaal	1:50
	modelleur	J. Hog
	type	Bouwwerktekeningen
projectnummer		S-8256
tekeningnummer		BV-20