

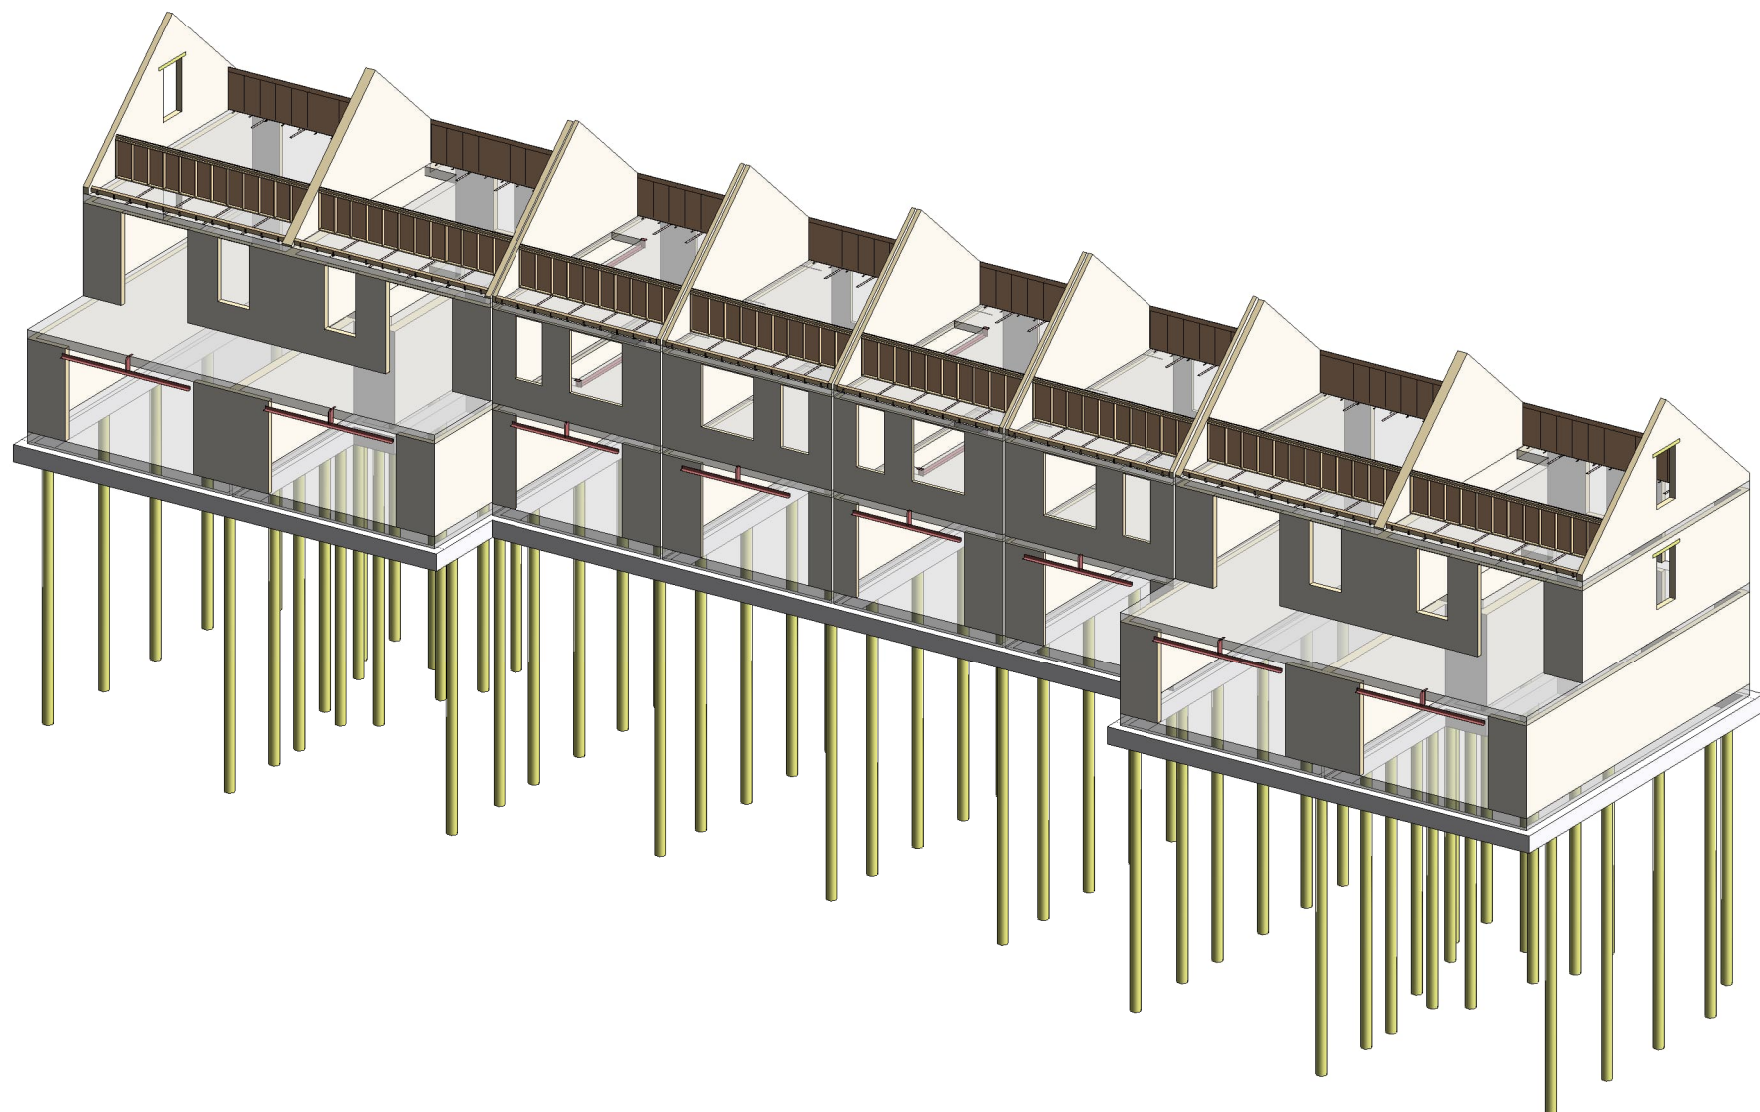


1e verdieping – Blok 3

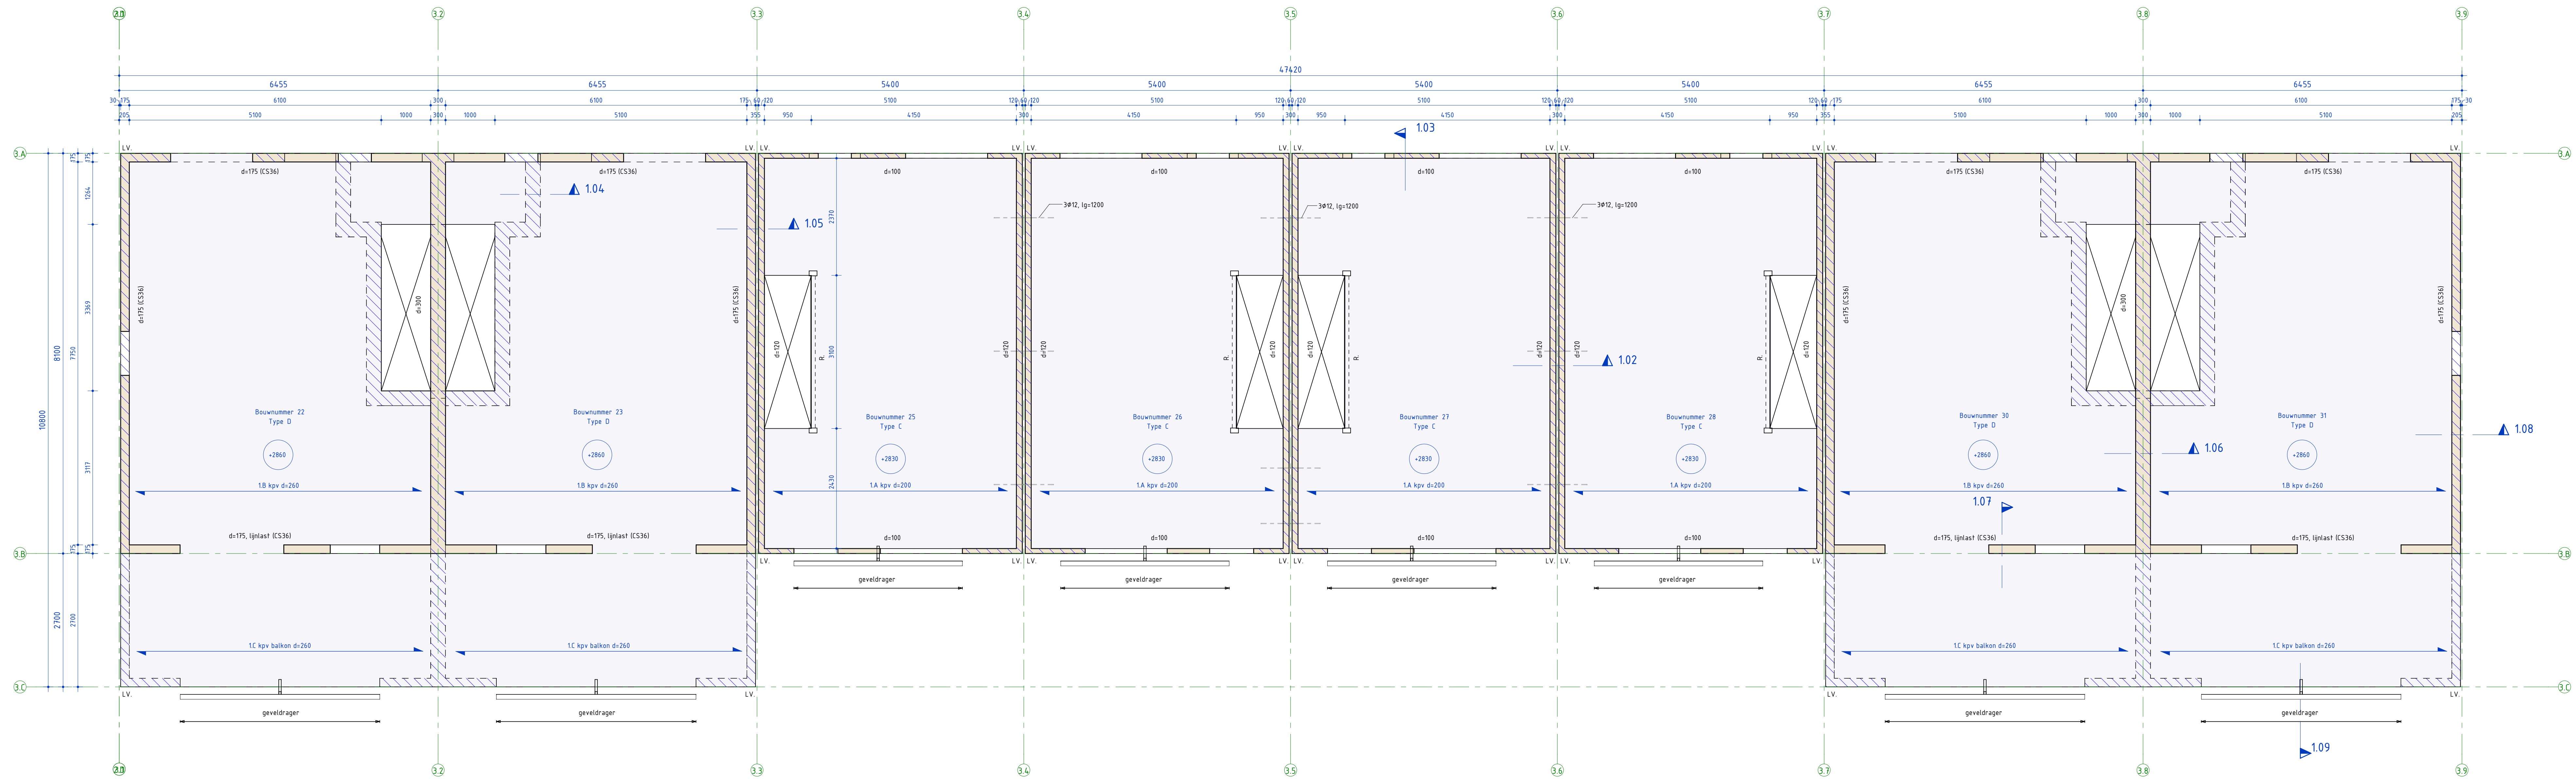

2e verdieping – Blok 3

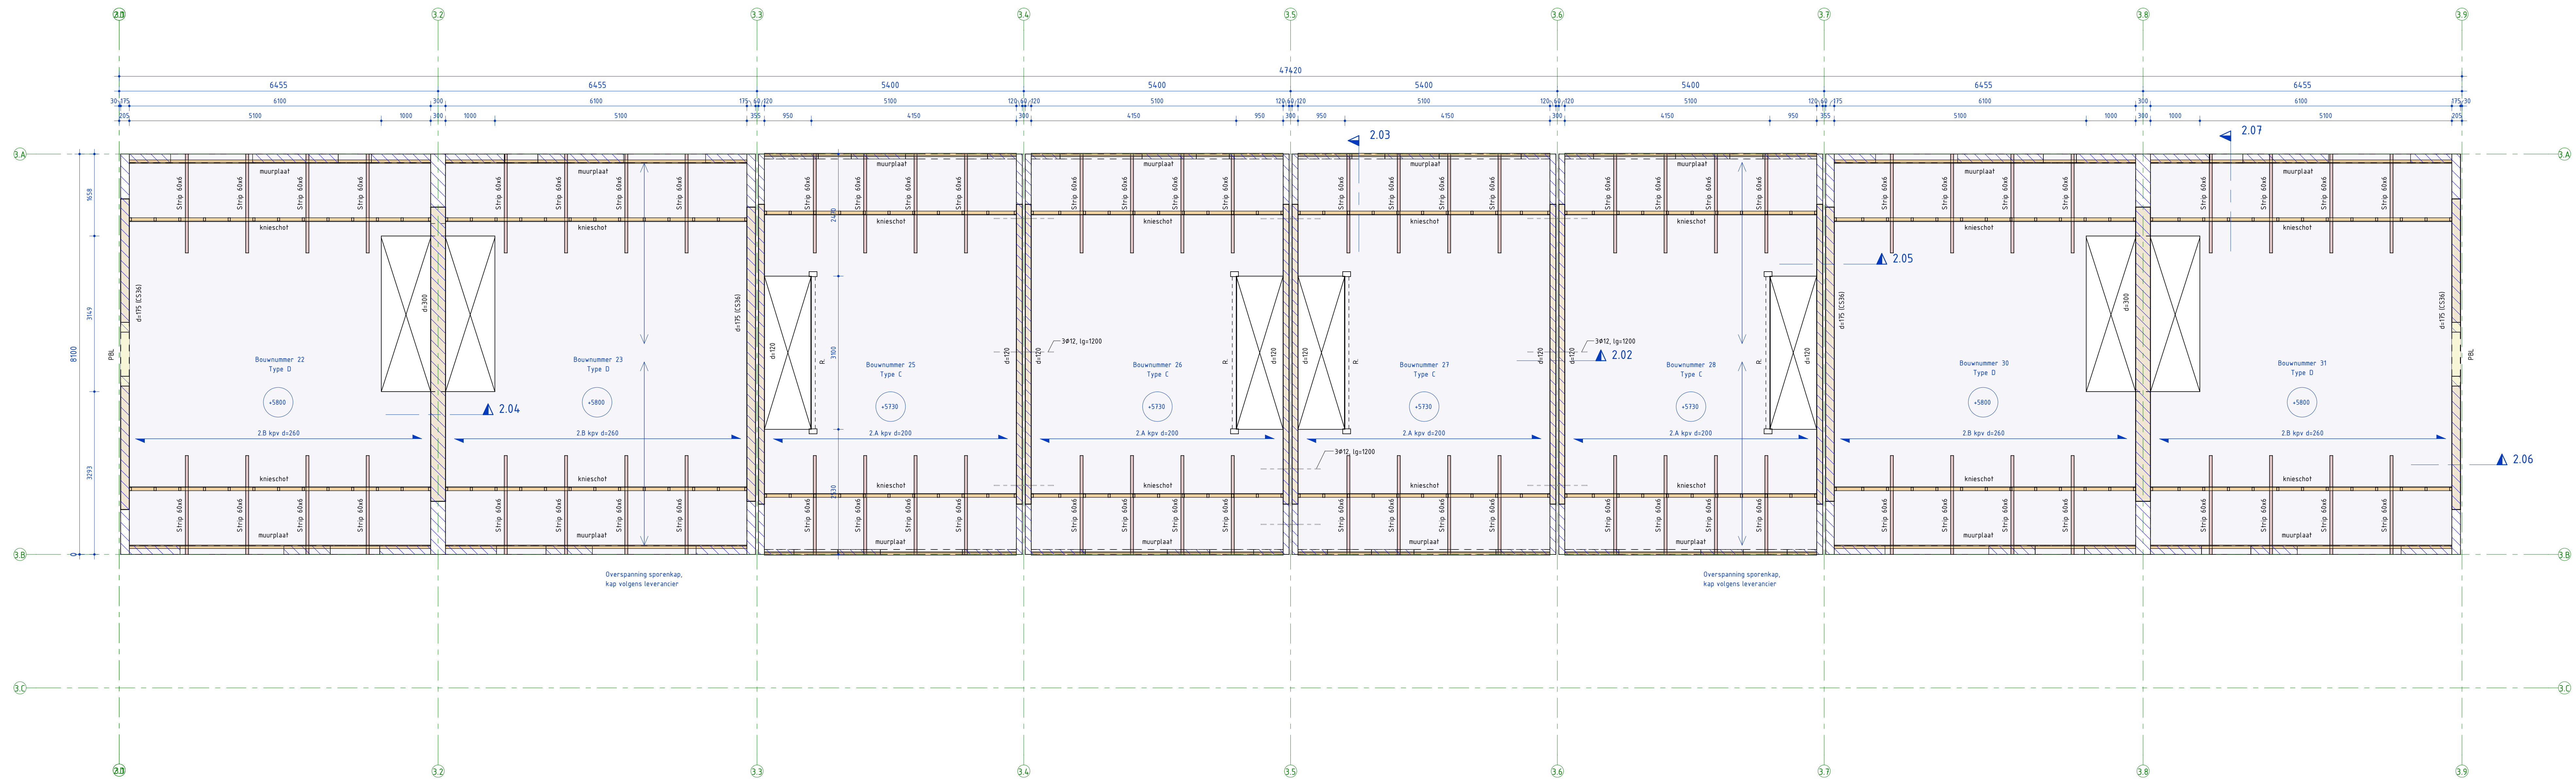

vloermerk	vloer omschrijving	vloer data	afwerking	veranderlijke belasting	ishte schadegegevens
1A	kanaalplaatvloer	200	1.00 kpr/m²	1.75 kN/m²	1.25 kN/m²
1B	kanaalplaatvloer	200	1.00 kpr/m²	1.75 kN/m²	1.25 kN/m²
1C	kanaalplaatvloer	200	1.00 kpr/m²	1.75 kN/m²	1.25 kN/m²

vloermerk	vloer omschrijving	vloer data	afwerking	veranderlijke belasting	ishte schadegegevens
2A	kanaalplaatvloer	200	1.00 kpr/m²	1.75 kN/m²	1.25 kN/m²
2B	kanaalplaatvloer	200	1.00 kpr/m²	1.75 kN/m²	1.25 kN/m²

Opmerkingen

- PBL is prefab betondeel volgens berekening en tekening leverancier
- Geveldragers, latten buitenblad en niet dragende binnenlatten volgens berekening en tekening leverancier
- Prefab kap volgens berekening en tekening leverancier
- Prefab kap uitvoeren als schijf
- Prefab kap verankeren tegen opwaaien
- Prefab kap dient als horizontale steun voor de kopsgevels

Brandwerendheid

Brandwerendheid hoofddragingsstructuur, geldt alleen voor vestingtype D, 60 minuten
Eventuele reductie van de brandwerendheidsklasse i.o.m. brandbeveiliging

Kanaalplaatvloer

Kanaalplaatvloeren volgens tekening en berekening leverancier.
Raveling rondom spargingen volgens leverancier.
Wapening in evt. drablaag min. 45-70l opzetten tenzij anders vermeld.

Aansluiting hanterkap- of staafsparring:
Staaftsparring
Hanterkapsparring

Bij toepassing van schuifcrackkappen bij woningen met de muurplaat op en evenwijdig aan de vloeroverspanning dienen de twee laatste platen tegen de gened gekoppeld te worden conform advies hoofdconstructeur. Boorzakken dienen in de plaat zelf te worden aangebracht, niet in de bekroegingen. Conform meetgegevens en tekening leverancier.

Breedplaatvloer

Breedplaatvloeren volgens tekening en berekening leverancier. Opzetten op prefab schijf volgens opgave leverancier. Het frezen van beton, in te starten slijden of instortvervalsingen dient afgewoond te worden volgens voorschriften van de leverancier. T.p.v. stalen liggers die geheel of gedeeltelijk in de vloer zijn opgenomen, dient rekening te worden gehouden met extra wapening volgens de leverancier naast de wapening volgens opgave constructeur. Onderscheppen van breedplaat volgens leverancier. Waar nodig heugels frezen 15 x deurs- en schuifcrack. Vloer opzetten kleiner dan 20 mm spenen in de breedplaat. V.S. = Versterkte stroom dmv. extra wapening volgens leverancier.

Voorschriften steen

Dringend metselwerk: (S)Z tenzij anders vermeld V.v. versterkte verbinding n.d. niet dragend
Niet dringend metselwerk: Lijmen L.v. lading verbinding

Legenda Wanden

Kalkzandsteen op de vloer
Betonwand op de vloer
Prefab beton op de vloer
Alleen de wanden op de vloer zijn becoerd en/of gemaakt.

Maatvoering

Hare in een
Hoogteafmeten in m t.o.v. PBL
Ondersteuningsmaatvoering is niet op schaal
Constructie volgens Eurocode norm

A	06-09-2022	Ter controle	JH
versie	datum	omschrijving	modelleur

project Nieuwbouw 42 woningen aan de Patrijzenlaan te Oostvoorne

onderdeel 1e en 2e verdieping Blok 3

SNETSELAAR
Constructieve Ingenieurs

Gallienlaan 36 Ede Tel. 0318 62 71 62 www.snetseelaar.nl

datum 06-09-2022
formaat A3
schaal 1:50
modelleur J.Hog
type Bouwvoorbereiding
status Definitief
projectnummer S-8256
tekeningnummer BV-21