


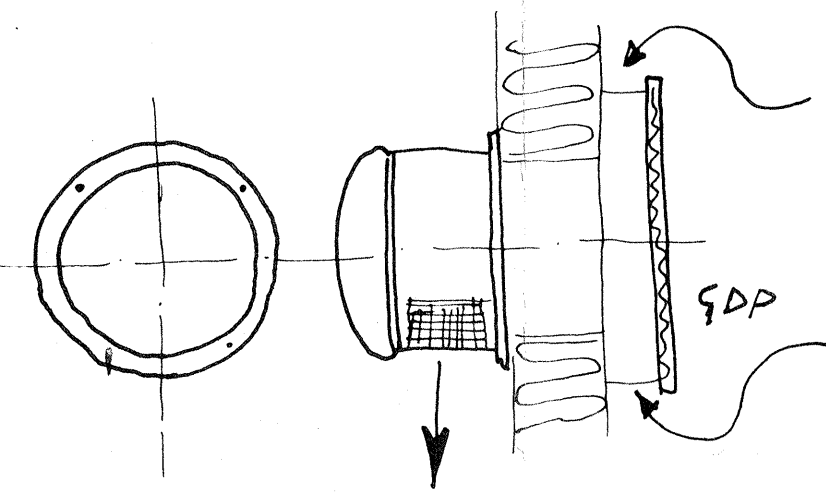


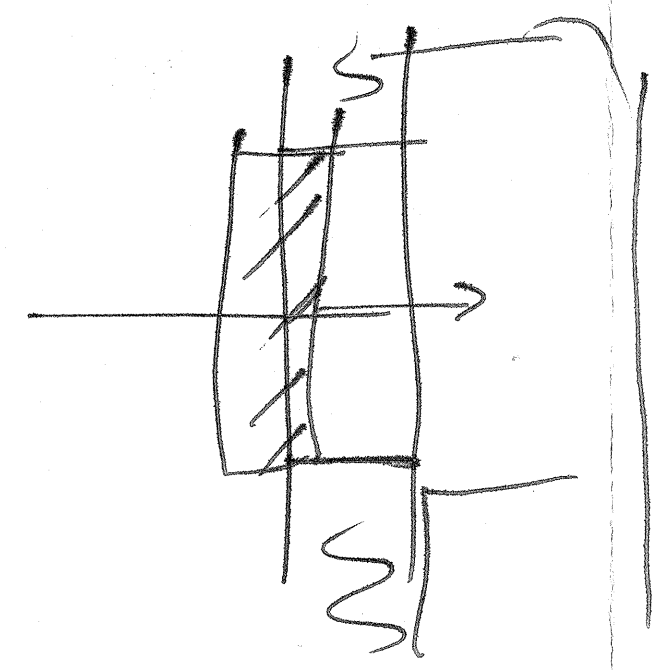

DETAIL DOORSNEDE
WAND AFZUIGVENTILATOR

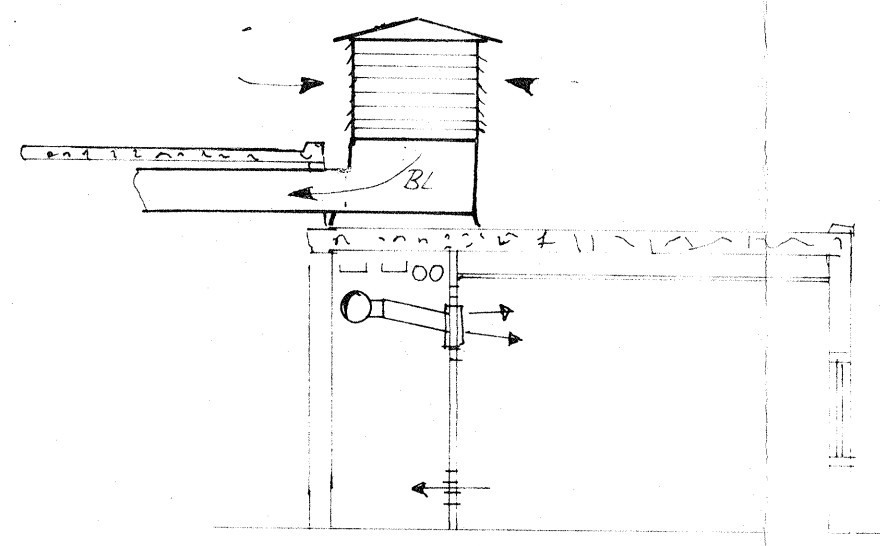

PRINCIPEDETAIL DAKKAP
KANTOORVENTILATIE

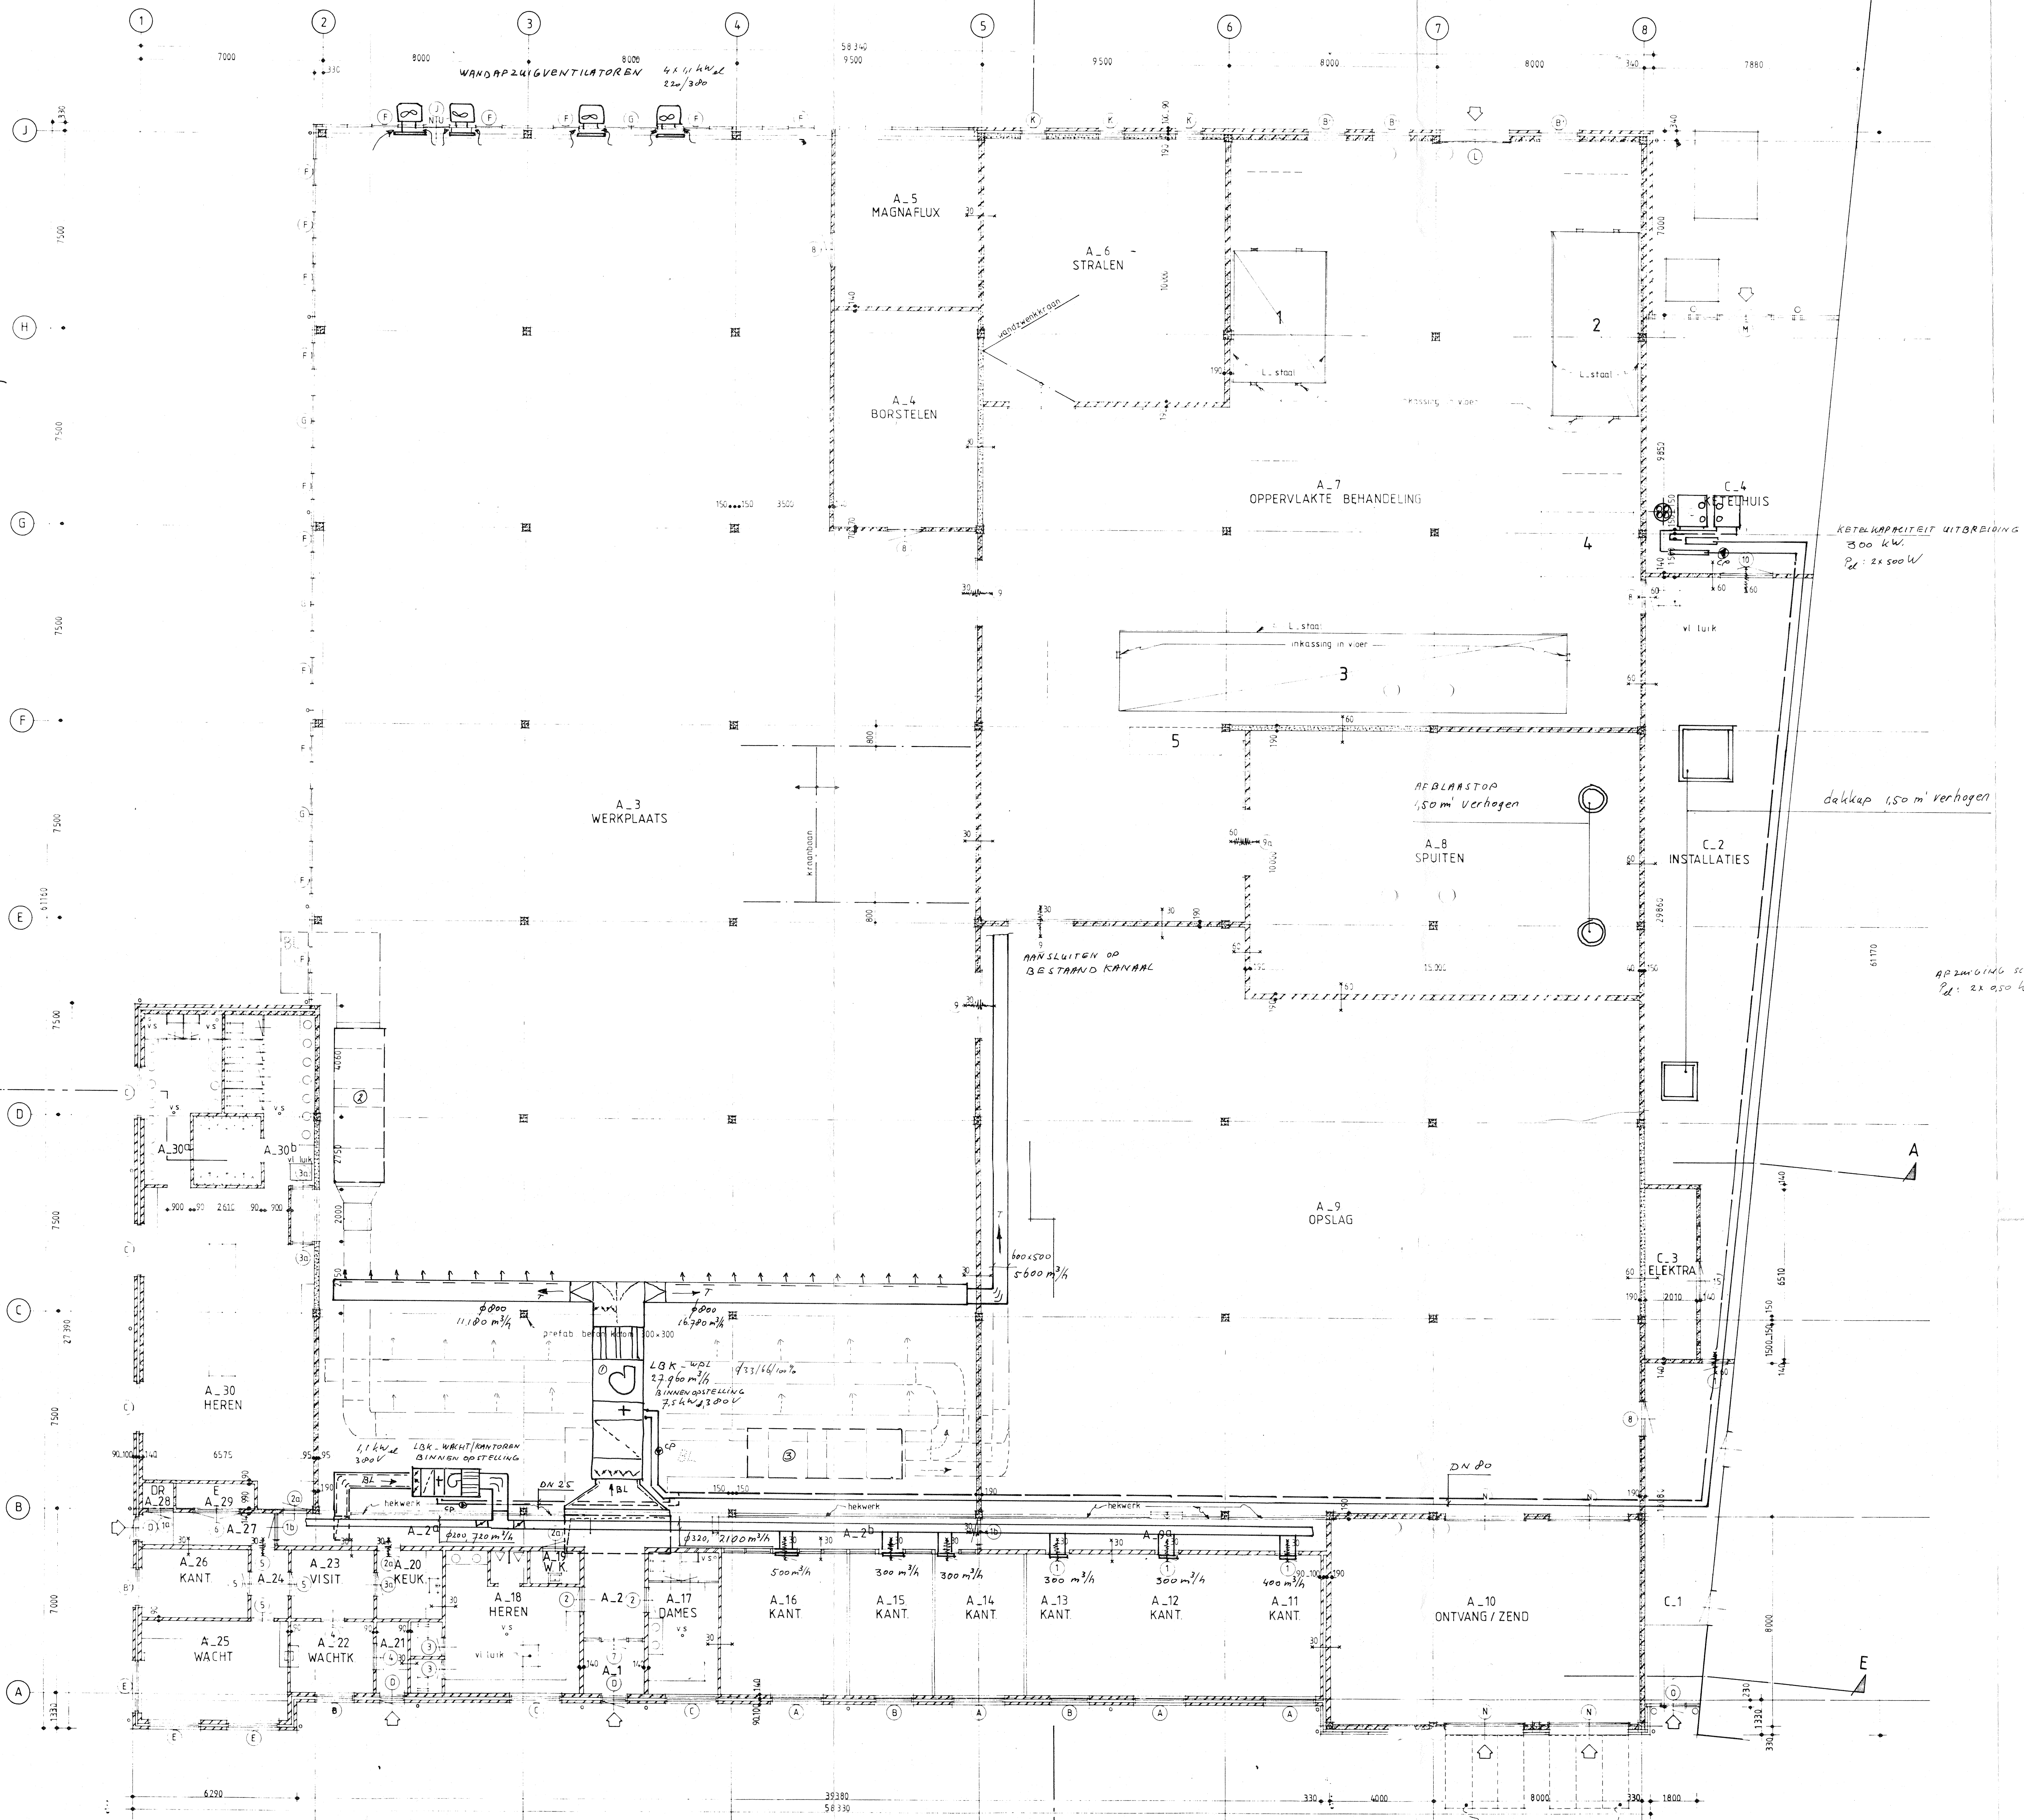

P = 0.000 = 4650 • N.A.P.

renvooi

- 30/60 DEUR ZELFSLUITEND EN 30/60 min BRANDWEREND
- 30/60 MUUR 30/60 min BRANDWEREND
- STAALPLAAT
- SYSTEEM WAND
- GRINGEBETON MODUULBLOKKEN
- M.B.I. BETONSTEEN
- GEWAPEND BETON
- PREFAB BETON
- GEISLEERD GEVELPANEEL
- SYSTEEM PLATEN

CONCEPT DEFINITIEF ONTWERP

WERK	werkplaats Bew. werkplaatsen	REKST. NR.	714-89-1513-30
GET.	TEMA	20-7-83	ONDERWERP
GEZ.			plaattegrond werkplaats
GEZ.			WIZING/LUITBREIDING
NAAM	DATUM		VENTILATIE
MINISTERIE VAN DEFENSIE		SCHAL.	1:100
Dienst gebouwen, werken en terreinen		FORMAAT	A0
directie noord-holland		TEKENING NR.	10K
Dienstkring Den Helder, Nieuweweg 3, Postbus 194			
1780 AD - Den Helder			
TEKENING NR.			
REPRODUCEREN ZONDER TOESTEMMING VOORAF IS NIET TOEGestaan			