
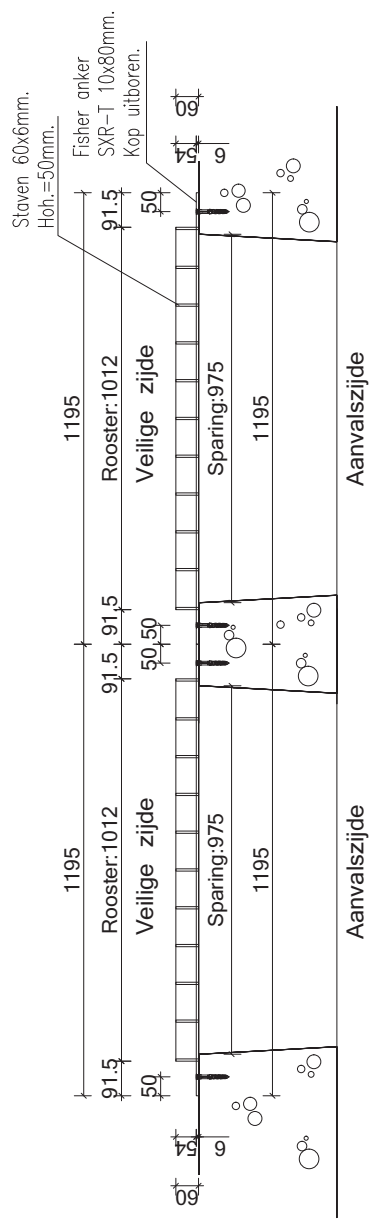


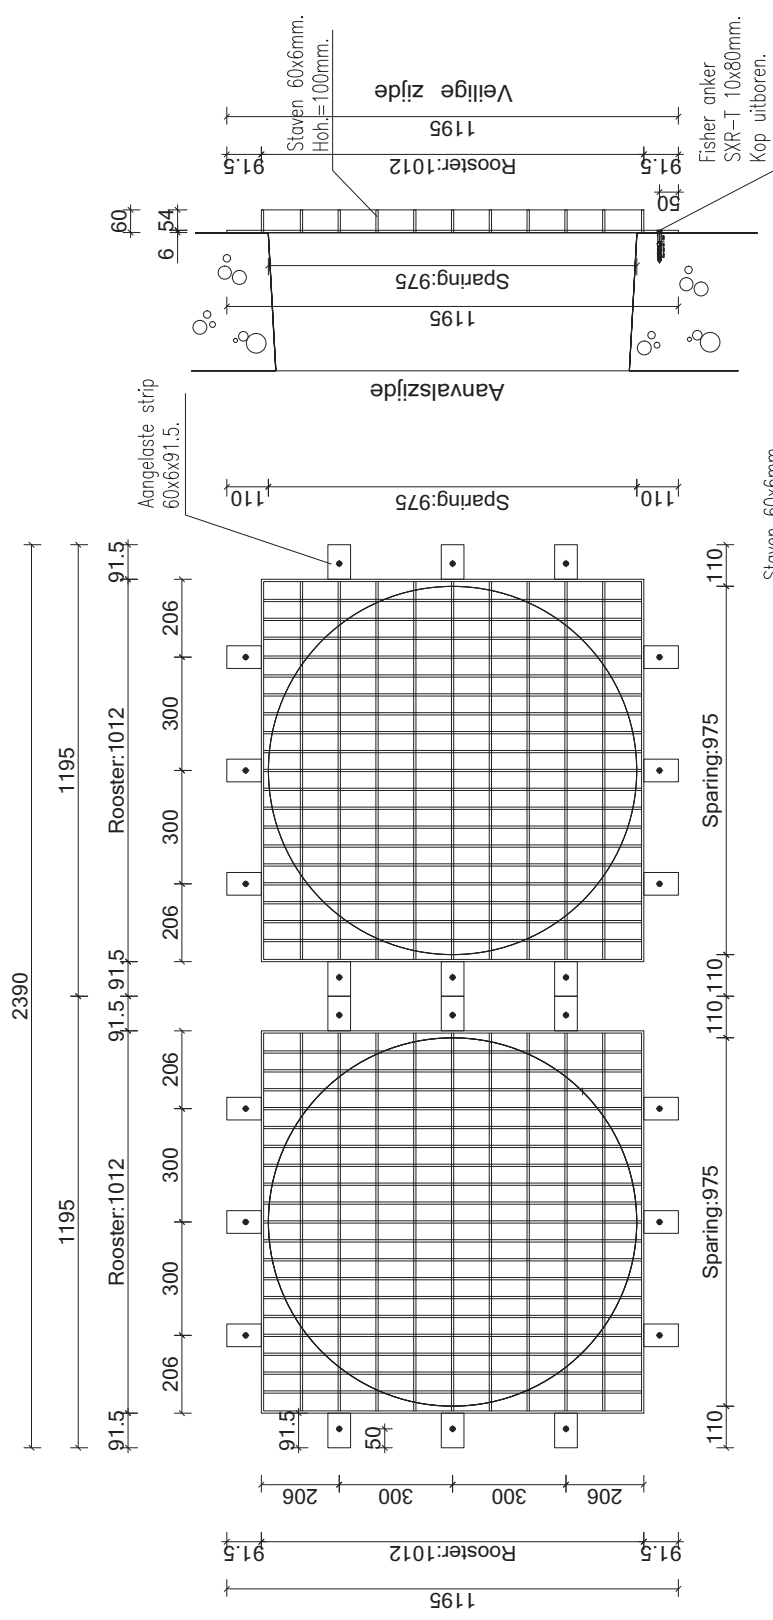

Braakwering:	Volgens defensie protocol

Materiaal:
Staal verhoogde kwaliteit S355-J2
Roostermaasbreedte 50x100mm. strip 60x6mm.

Bevestiging:
Dmv. Fisher ankers SXR-T 10x80. Koppen uitboren.

Converging:

- Stralen
- 1-laags poedercoaten (60µm)

- Kleur: RAL ntb