


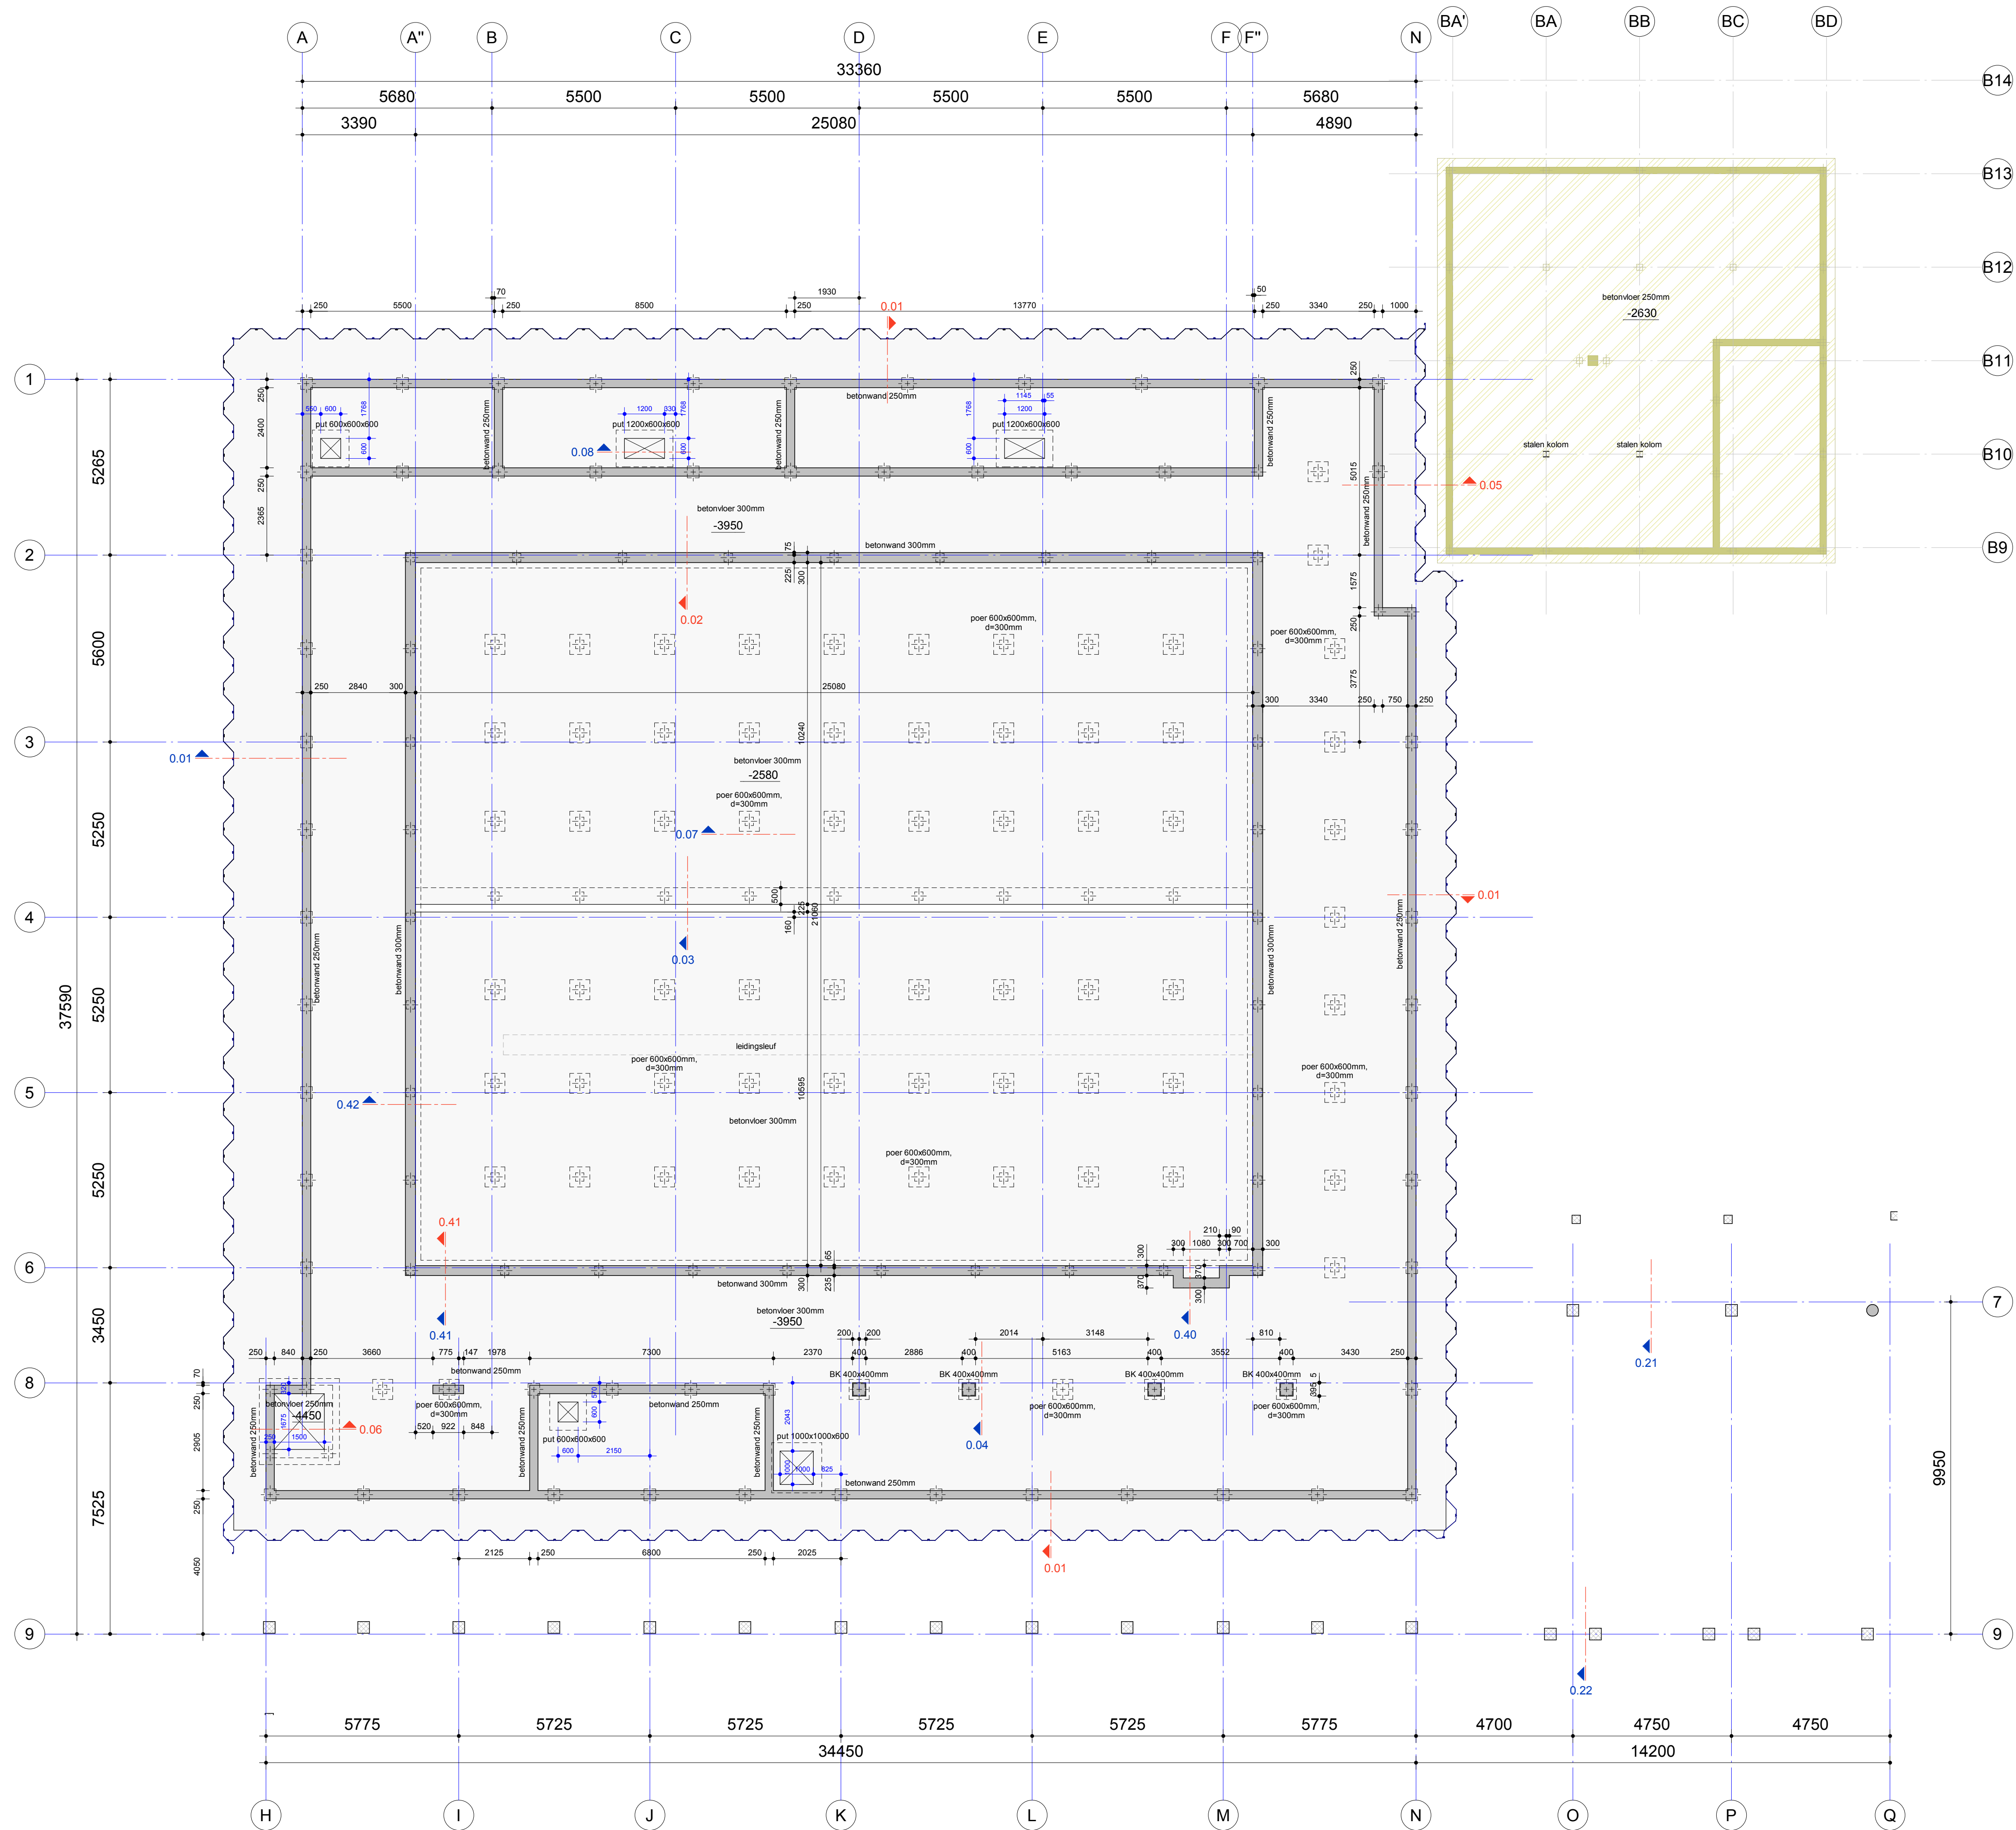

Bestaand in het werk te bepalen

Voor constructieve uitgangspunten WSP, zie rapport:
SGU021041 - R01

Model is gebaseerd op digitale onderligger derden:
TO_Amstelveen_SK_R22.rvt

Nieuwbouw zwembad de Meerkamp te Amstelveen

Onderdeel
Kelder

Opdrachtgever	Gemeente Amstelveen
Architect	Slangen + Koenis Architecten
Projectnummer	SGU021041
Projectleider	H.C. Huurnink
Constructeur	M. Xia
Modelleur	C.F. Winkel-Roos

Rev.	Datum	Omschrijving van de revisie	Tek.

Fase	TECHNISCH ONTWERP
Status	DEFINITIEF
Formaat	A1
Schaal	1:100
Datum	28-04-2023
Bladnummer	TO-098

Rev.	Datum	Omschrijving van de revisie	Tek.



Ringwade 41
3439 LM Nieuwegein
088 910 20 00
nl@wsp.com
wsp.com