
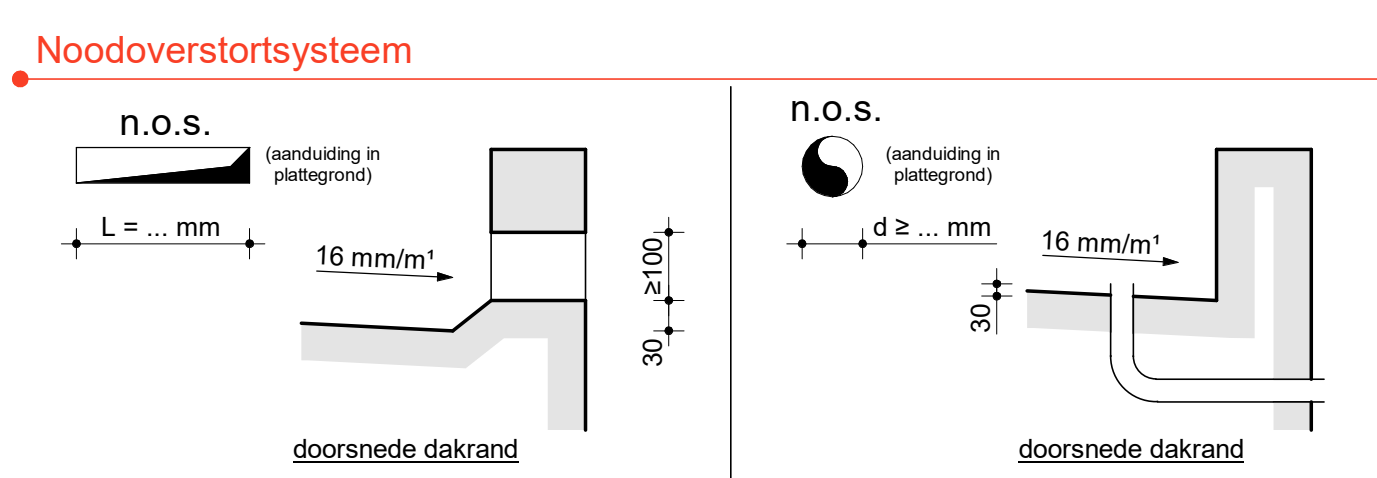


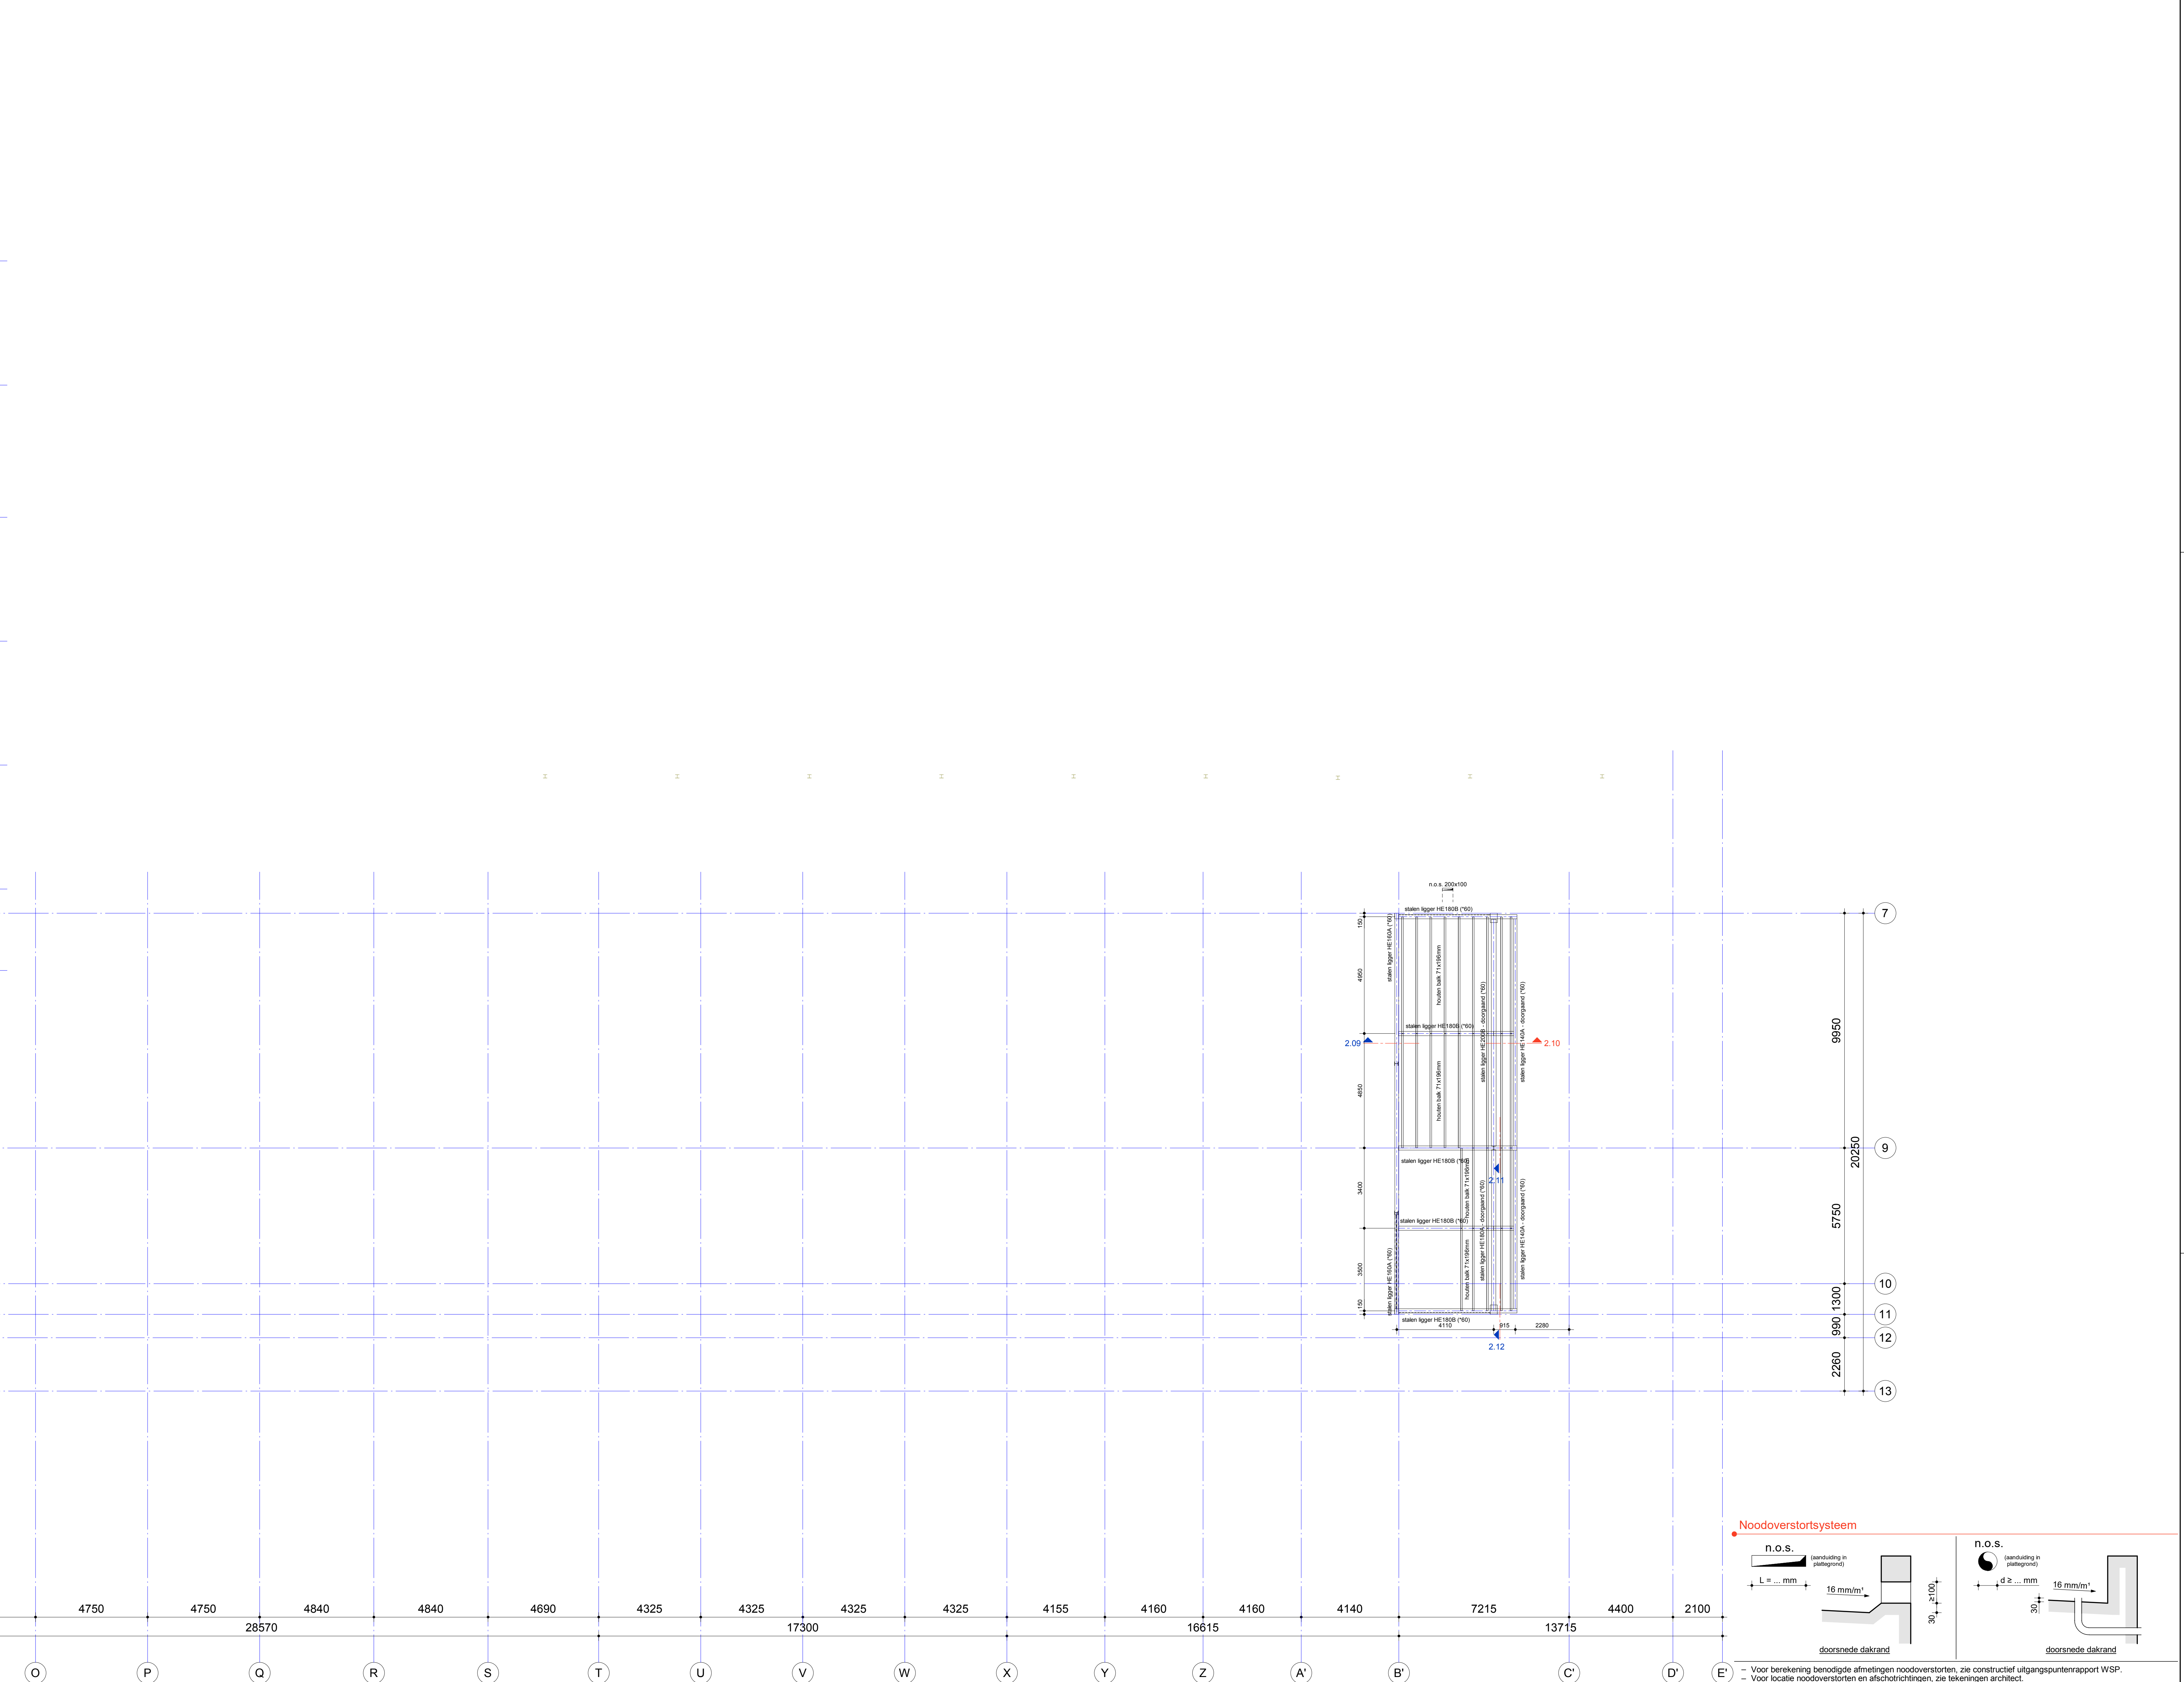

Voor constructieve uitgangspunten WSP, zie rapport:
SGU021041 - R01

Dak

	Technisch Ontwerp			
	Definitief			
Ringwade 41 3439 LM Nieuwegein 085 110 32 00 nl.utsch@wsp.com wsp.com	Formaat 1400x841	Schaal 1:100	Datum 28-04-2024	
	Blokknummer TO-102	Revisie		