


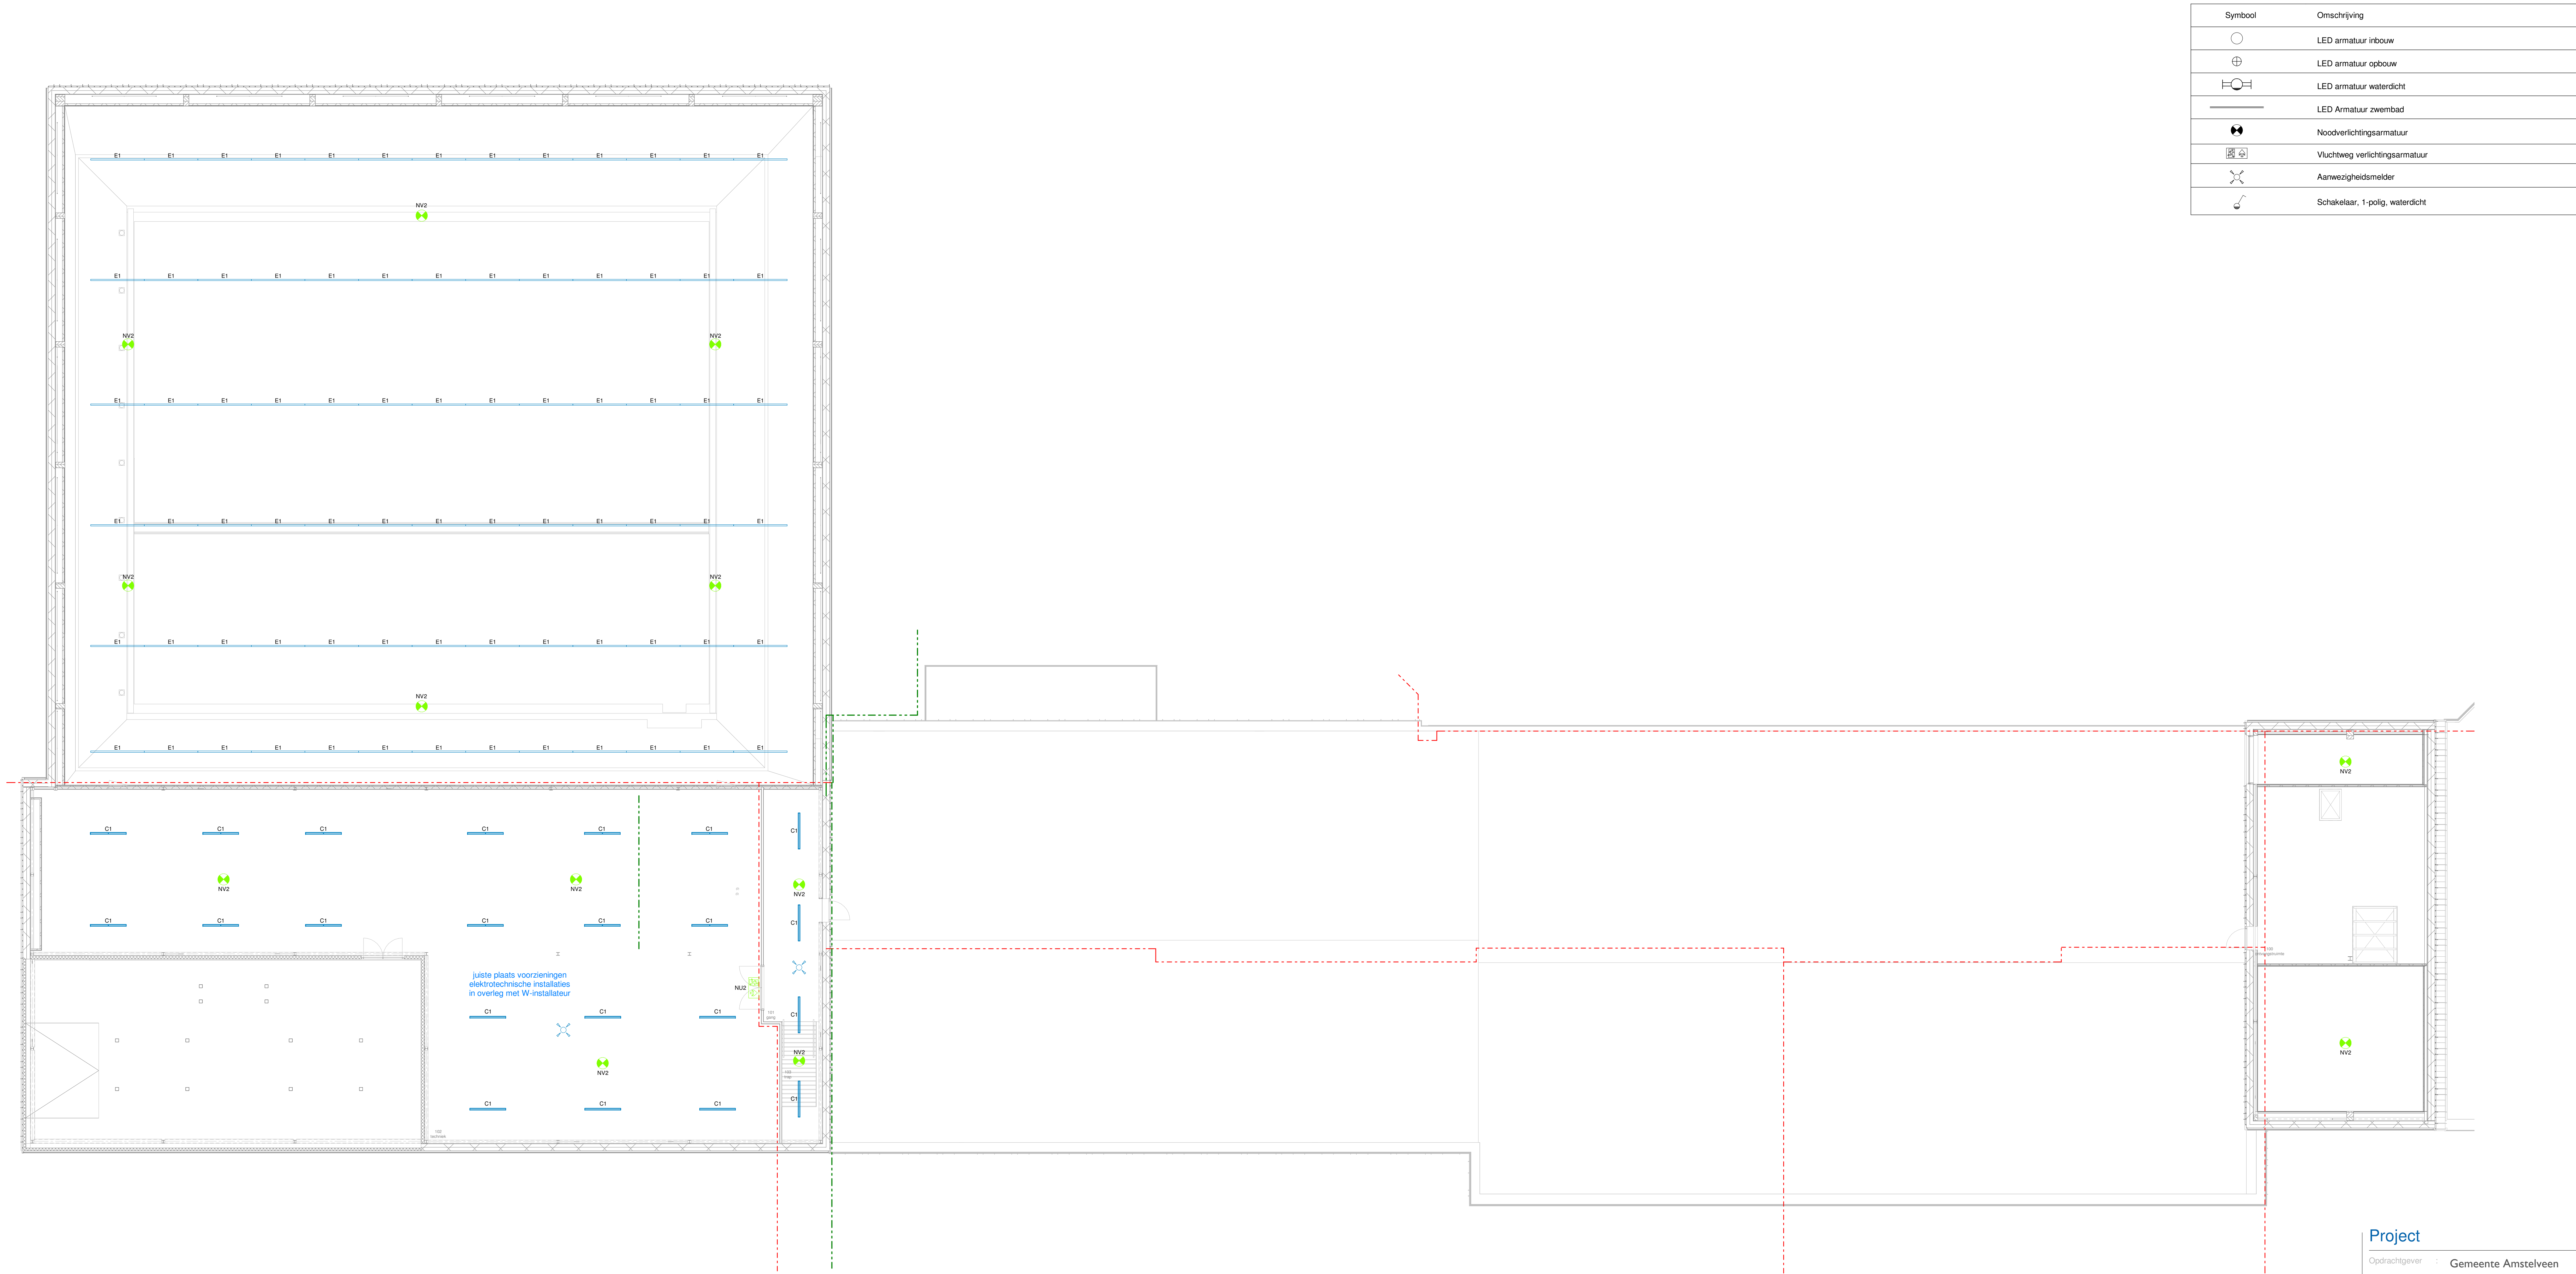

Project

Opdrachtgever : Gemeente Amstelveen
Laan Nieuwer-Amstel 1
1182 JR Amstelveen

Omschrijving : Uitbreiding Zwembad
De Meerkamp
te Amstelveen

Tekening

Projectnummer : 2022021 I

Onderdeel : Elektrotechnische
installaties
Lichtinstallatie
1e Verdieping

Getekend : Raymond Jagtenberg

Formaat : A0

Schaal : 1:100

Bestandnaam : DO_AMSTELVEEN_BB_P_R12-rt

Onderlegger :

Onderlegger dd :

Tekeningnummer : EI 01_licht_1e

Status

Datum : 21 april 2023

Gewijzigd :

Gewijzigd :

Gewijzigd :

Fase : Technische Omschrijving

Status : Definitief