
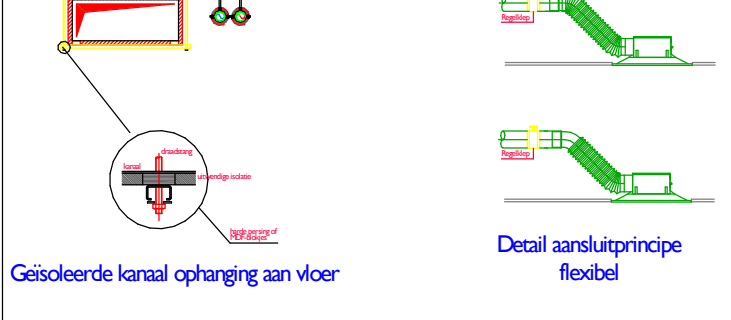
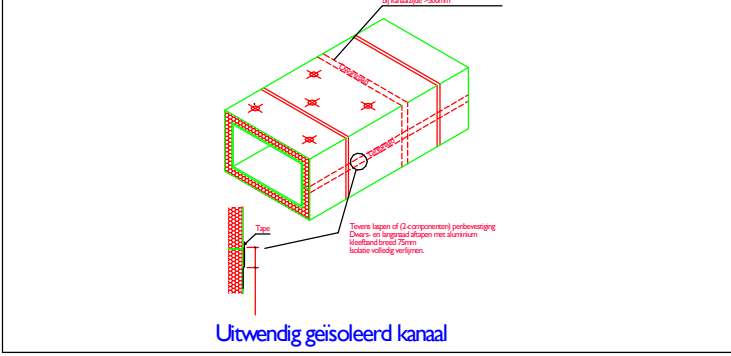
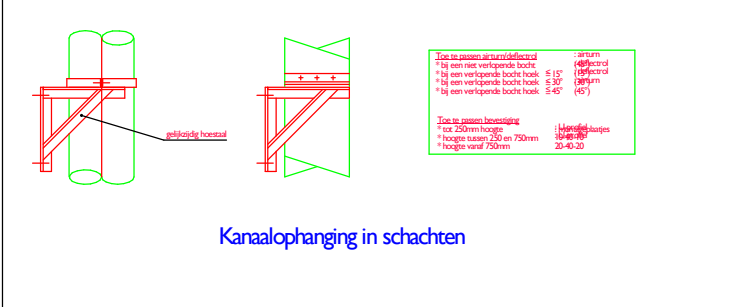
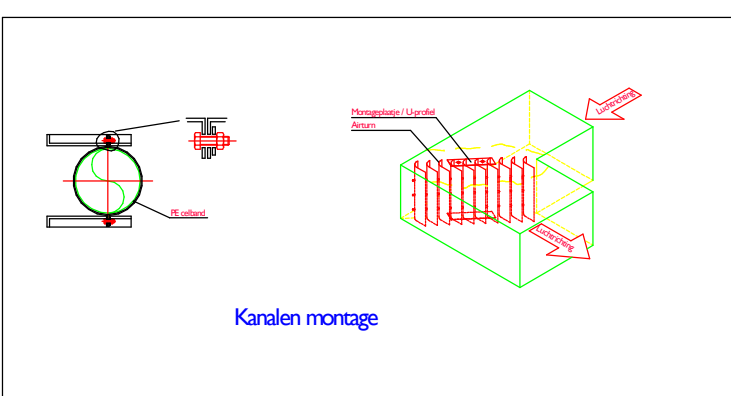
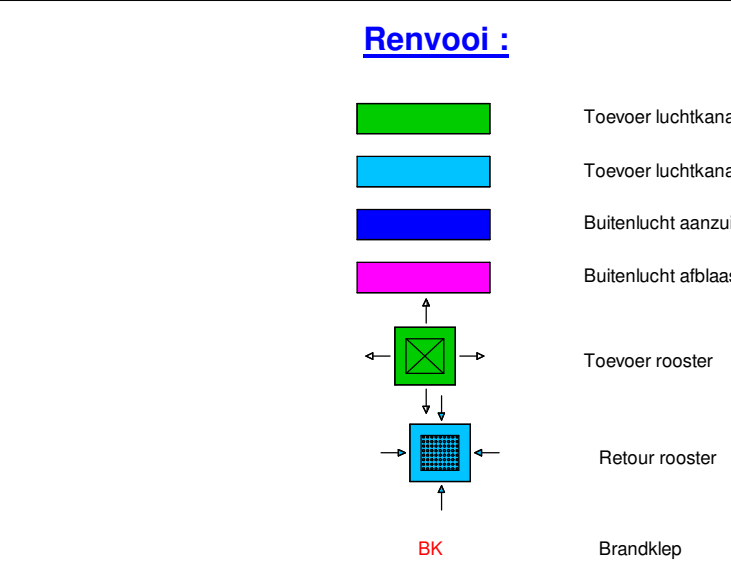


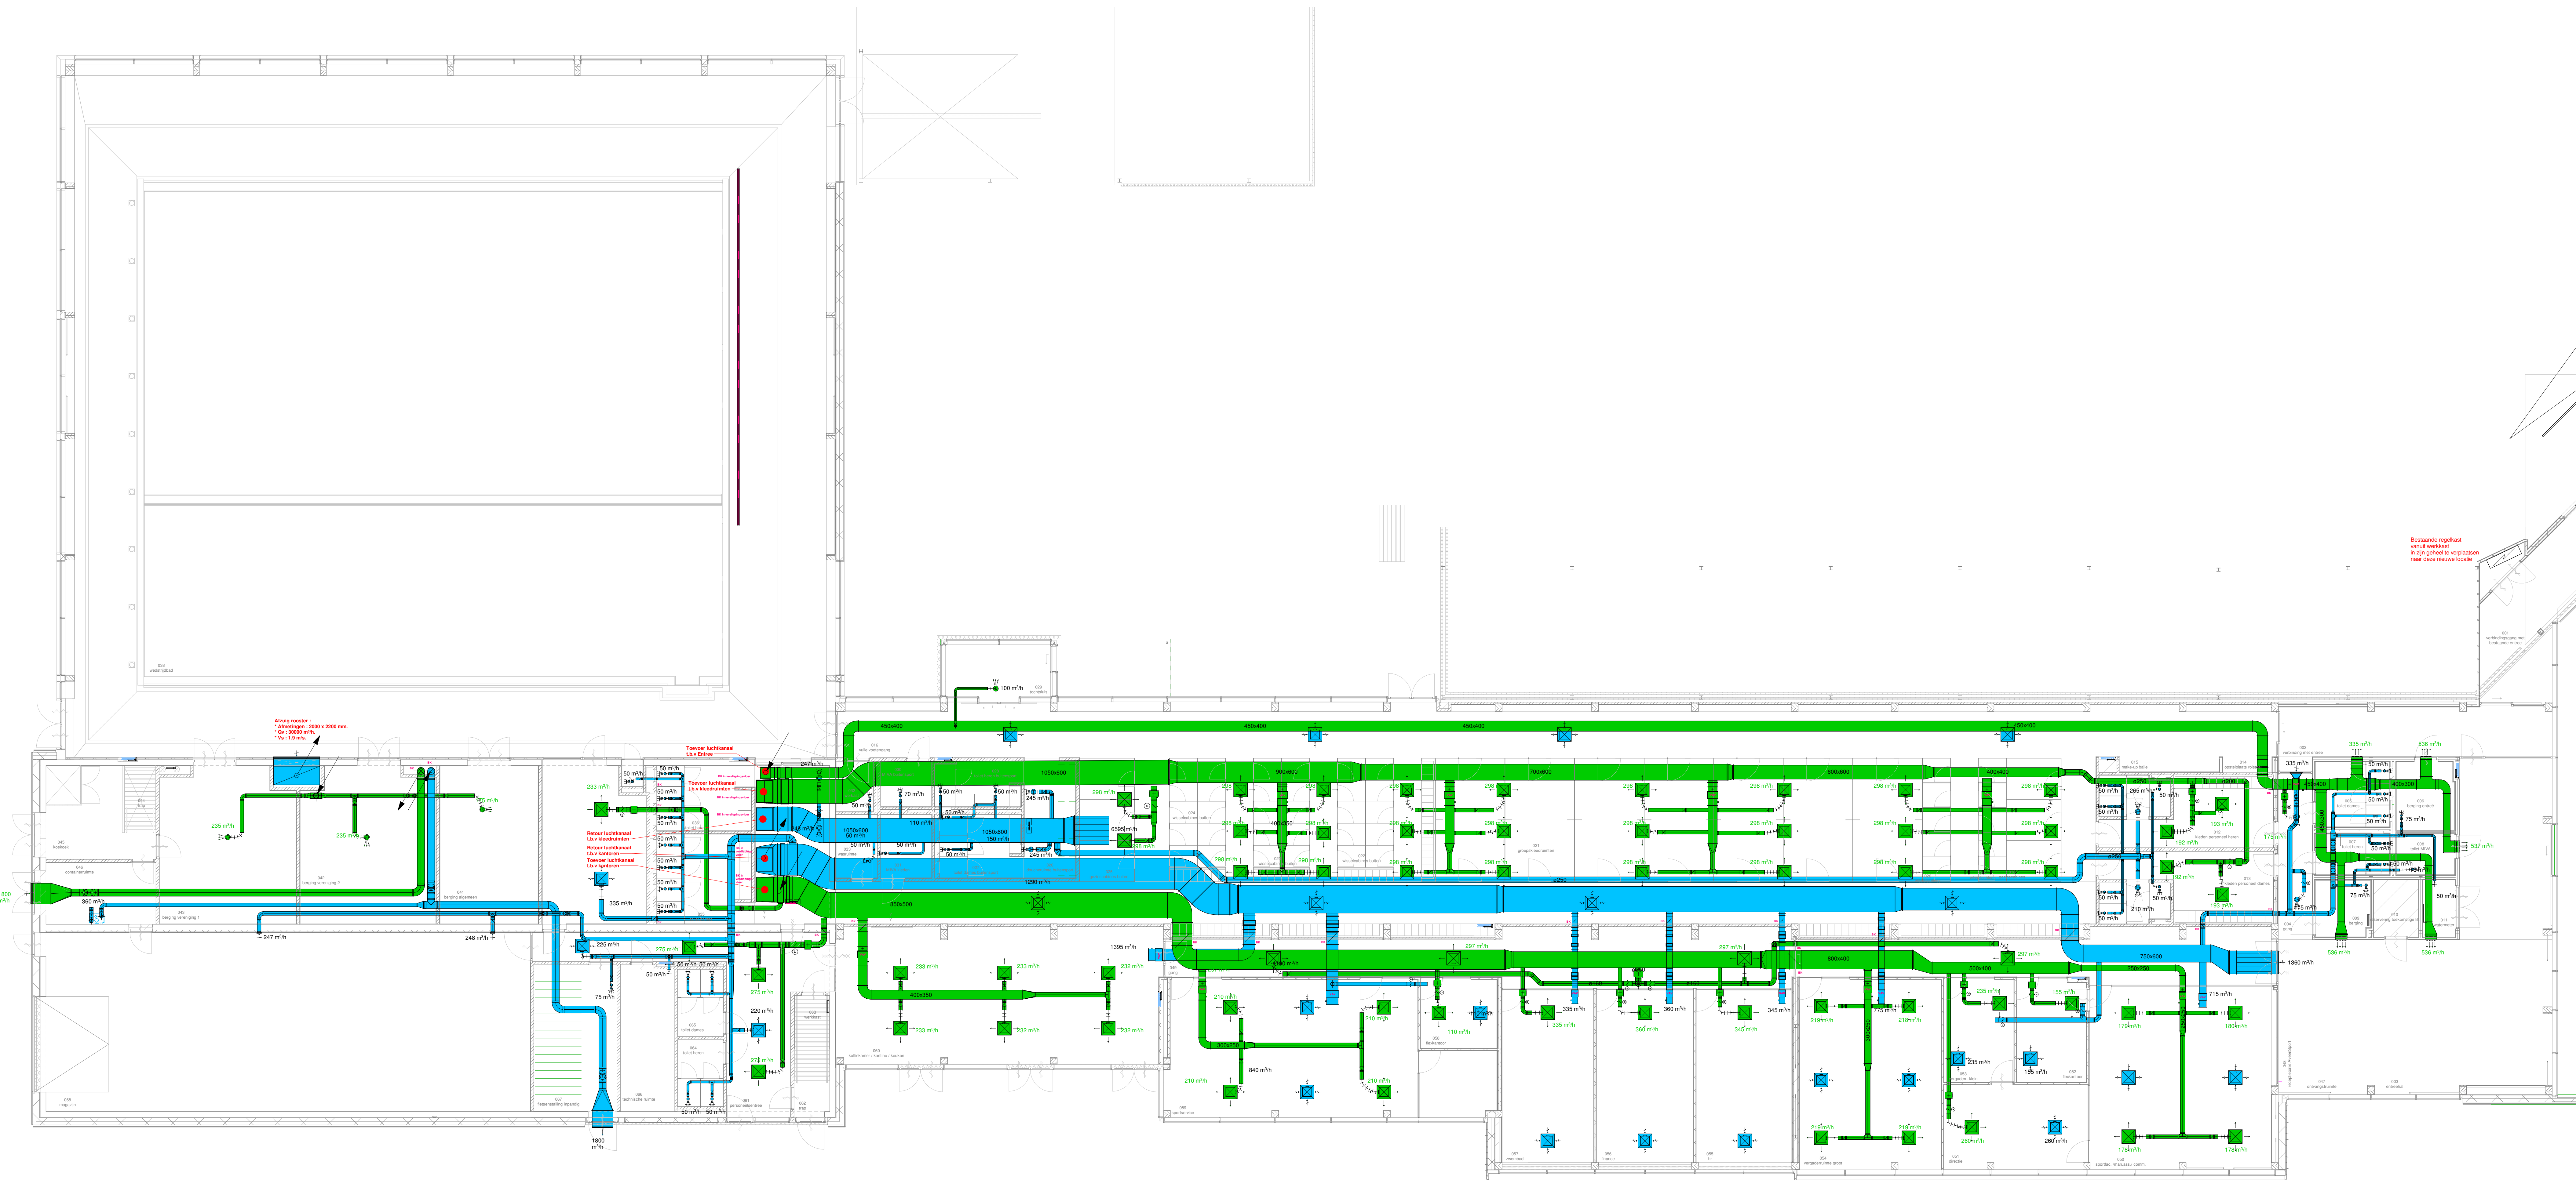

Project

Opdrachtgever : Gemeente Amstelveen
Laan Nieuwer-Amstel 1
1182 JR Amstelveen

Omschrijving : Uitbreiding Zwembad
De Meerkamp
te Amstelveen

Tekening

Projectnummer : 20220211
Onderdeel : Werktuigkundige
Installaties
Luchtbehandeling
Begane grond

Getekend : M. Bounabi
Formaat : A0+
Schaal : 1:100
Filenaam : Ds_AHTELVEEN_BBp_R22.rvt
Onderlegger :
Onderlegger dd :
Tekeningnummer : Ww 00_ventilatie_bg

Status

Datum : 21 april 2023
Gewijzigd :
Gewijzigd :
Gewijzigd :
Fase : Technische Omschrijving
Status : Definitief