



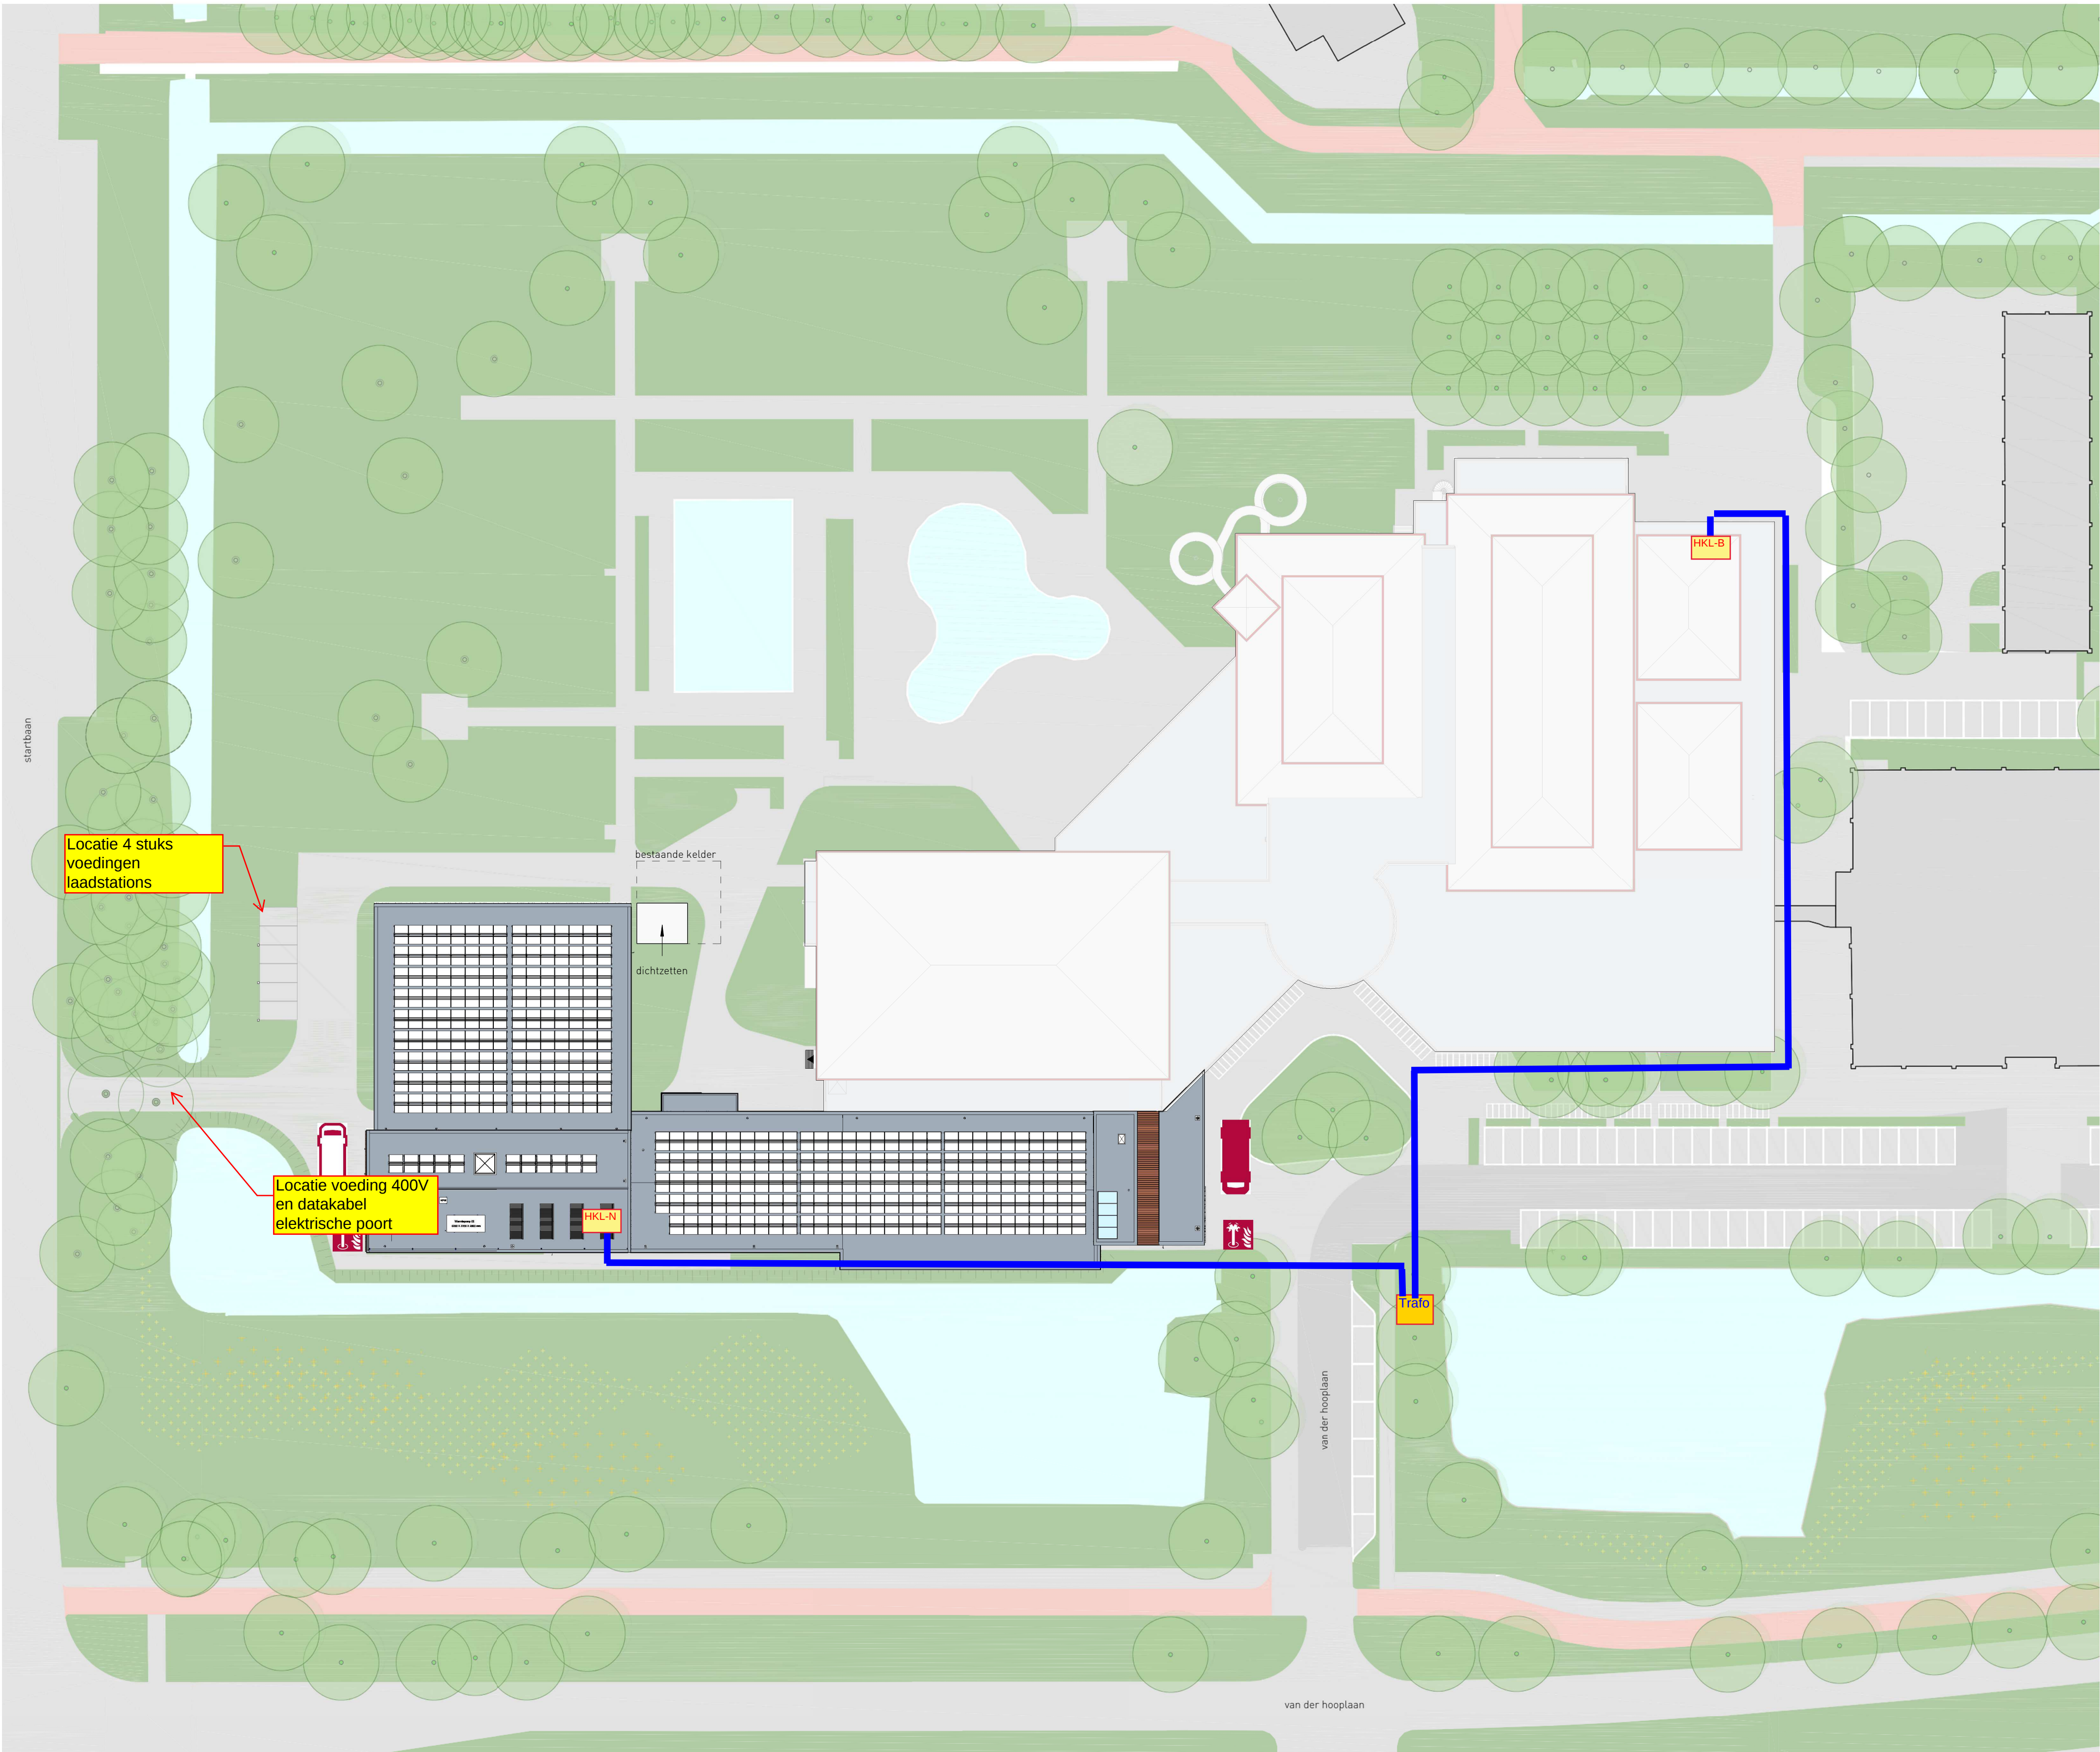

terreininrichting valt buiten opdracht
nader te bepalen door opdrachtgever

kadastraal bekend:
gemeente: Amstelveen
sectie: M
nummer: 6421 6420

plaatselijk bekend:
gemeente: Amstelveen
straat: Van der Hooplaan 239
postcode + plaats: 1185 LN Amstelveen

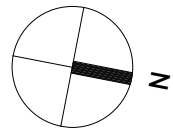

slangen+koenis
architecten

Swammerdamweg 11
3401 MP IJsselstein
T +31(0)30 688044
F +31(0)30 6880974
E contact@slangenkoenis.nl
I www.slangenkoenis.nl

Plan **zwembad te Amstelveen**
Onderdeel **situatie nieuw**
Ontwerp erik slangen
architect
Getekend douwe hummelink
Schaal 1:500
Datum 14.04.2023
Gewijzigd