

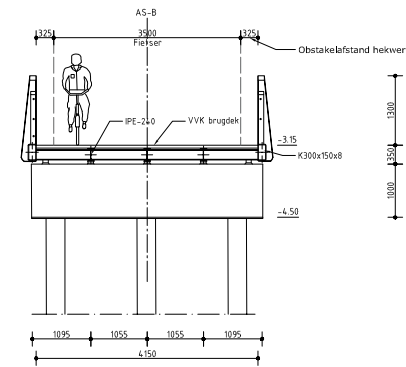
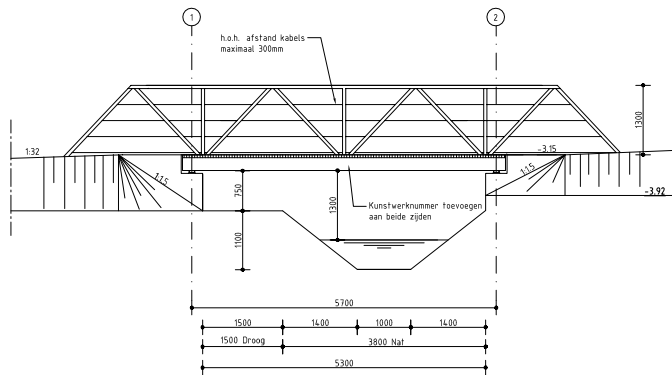


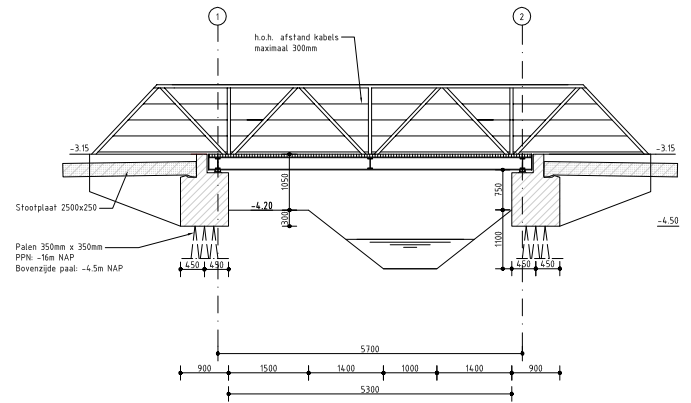

Opmerkingen

- Hoogtenoten in meters
- Maten in millimeters, tenzij anders weergegeven
- Coördinaten in meters t.o.v. RD-stelsel
- Hoeken in 360 graden stelsel
- taluds inzaaien met standaard grasmengsel
- Kleur staalconstructie: RAL3000 (vuurrood)
- Kleur dek: antraciet
- Zeeg toevoegen voor HWA, nadere HWA n.t.b.
- Leuning dilateren
- Naamgeving brug integreren in leuning

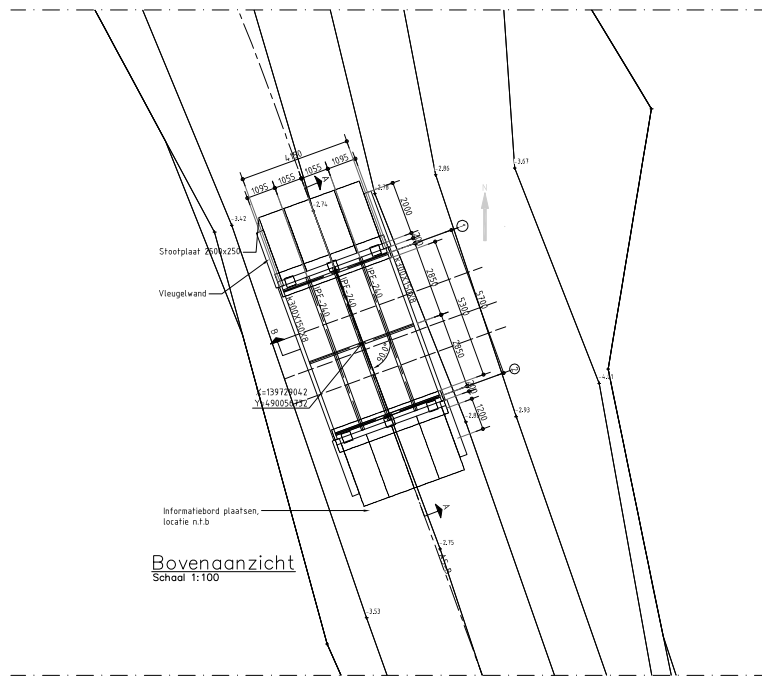

SITUATIE

Verse	Omschrijving	Get.	Con.	Vrij.
Verse	Omschrijving Definitief	Get.	Con.	Vrij.
Opdrachtgever Gemeente Almere				
Advies- en Ingenieursorganisatie ARCADIS				
Project ALM Ecozone Noorderplassen Projectnummer: : Fase: : Onderwerp: : Voorontwerp fietsbrug 1				
Schaal: : Zie tekening Contractnummer: : Tekeningnummer: : 30156280-001				
Bladformaat: A0 Bladnummer: : van Status: : Definitief				
Security Category: A02 - Interne				
Versie: A				

Legenda;

- Gewapend beton
- Prefab beton