
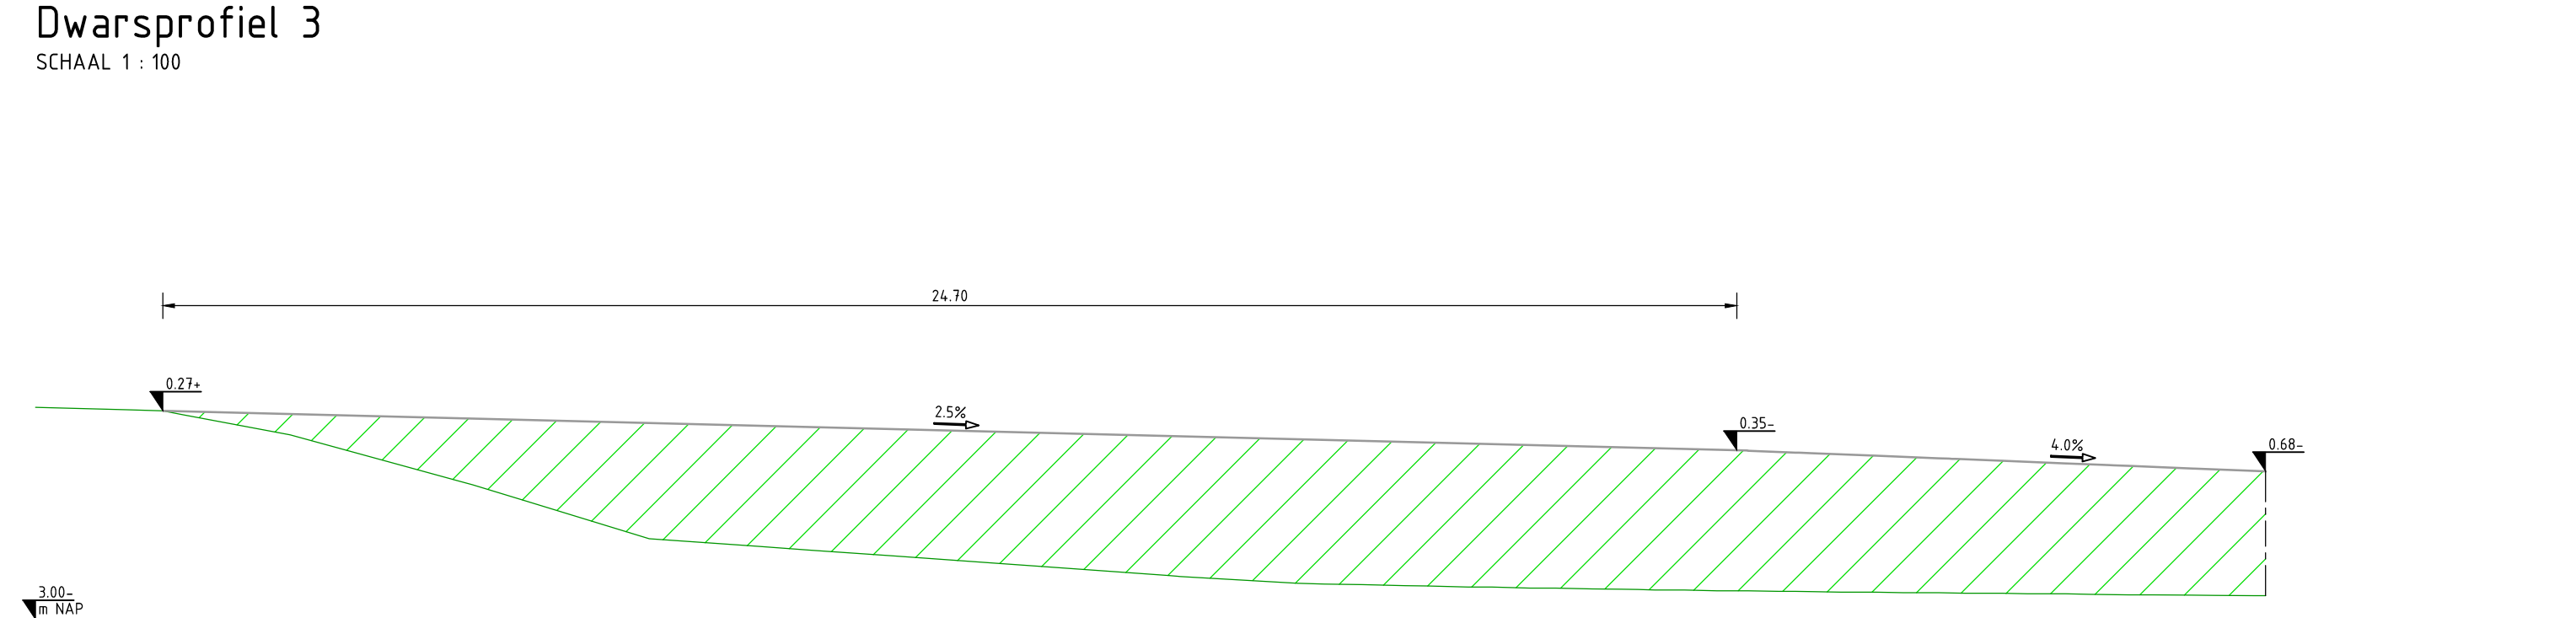
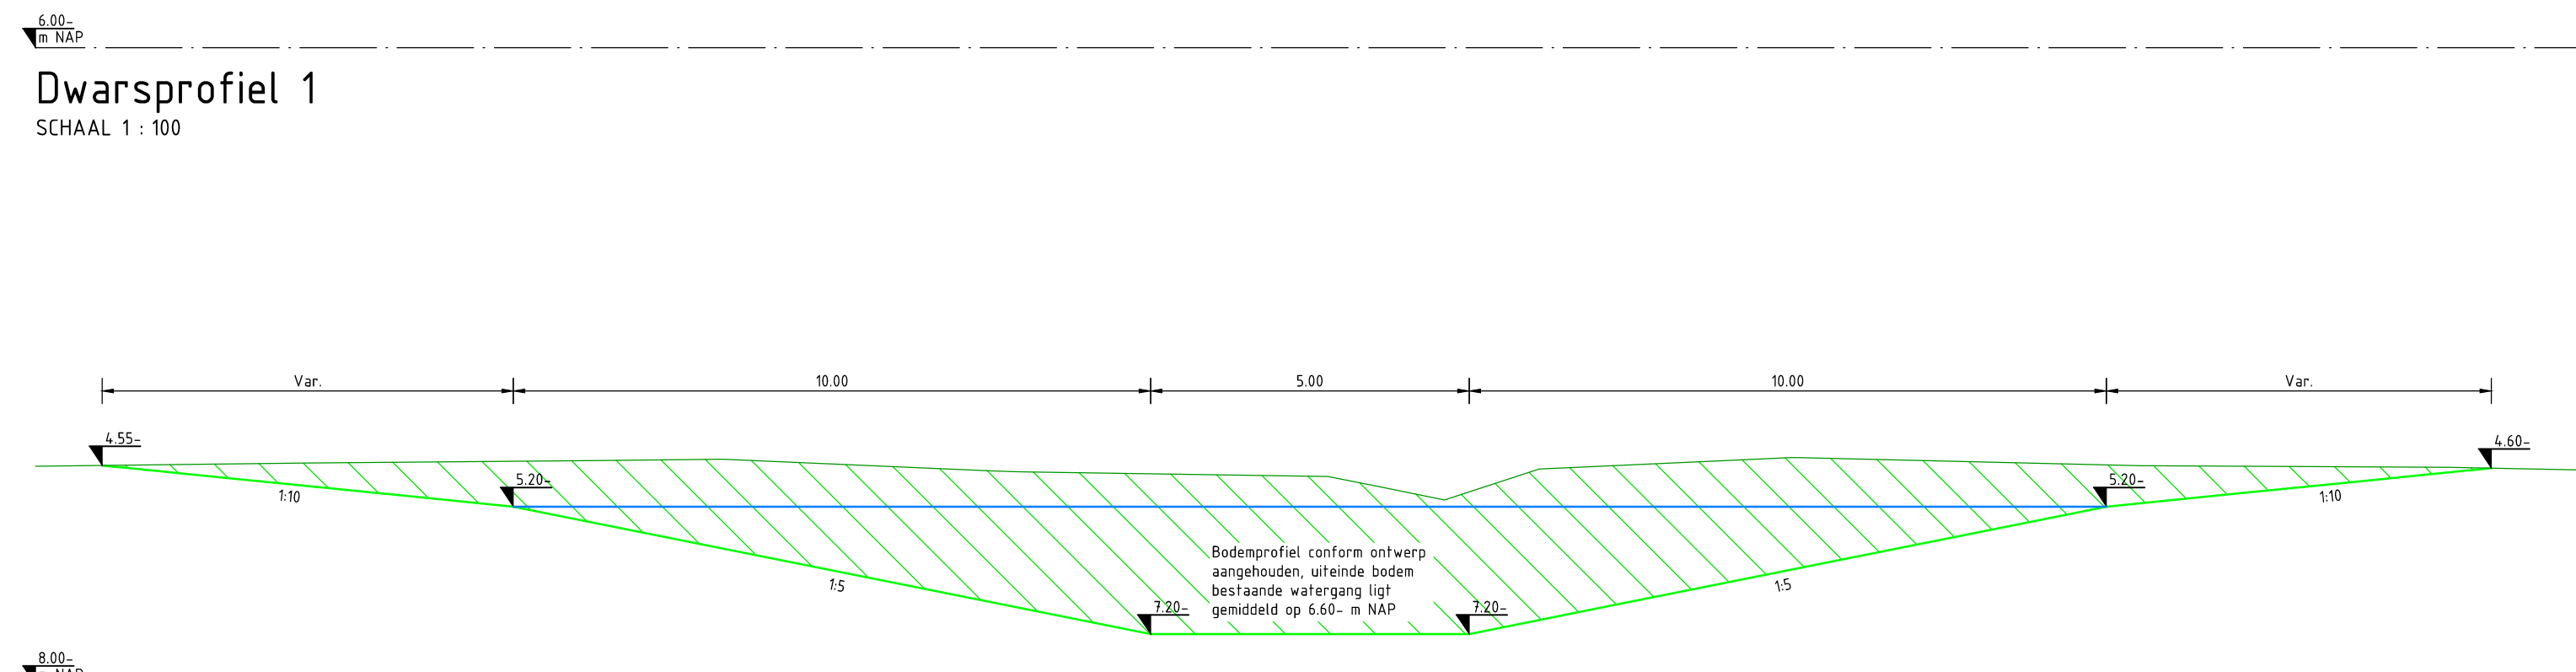
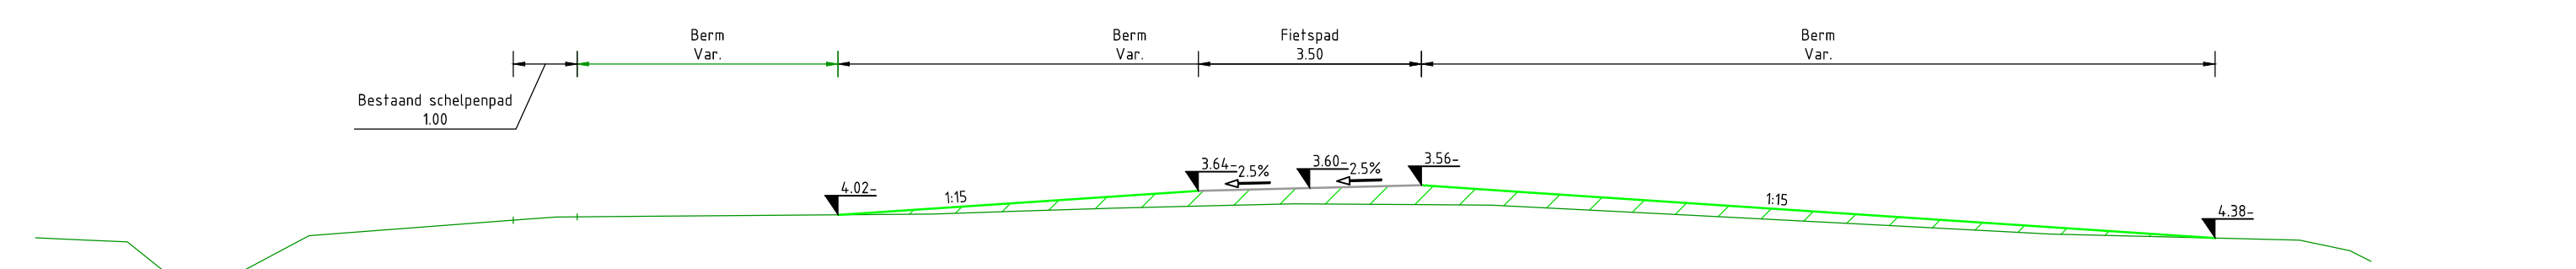
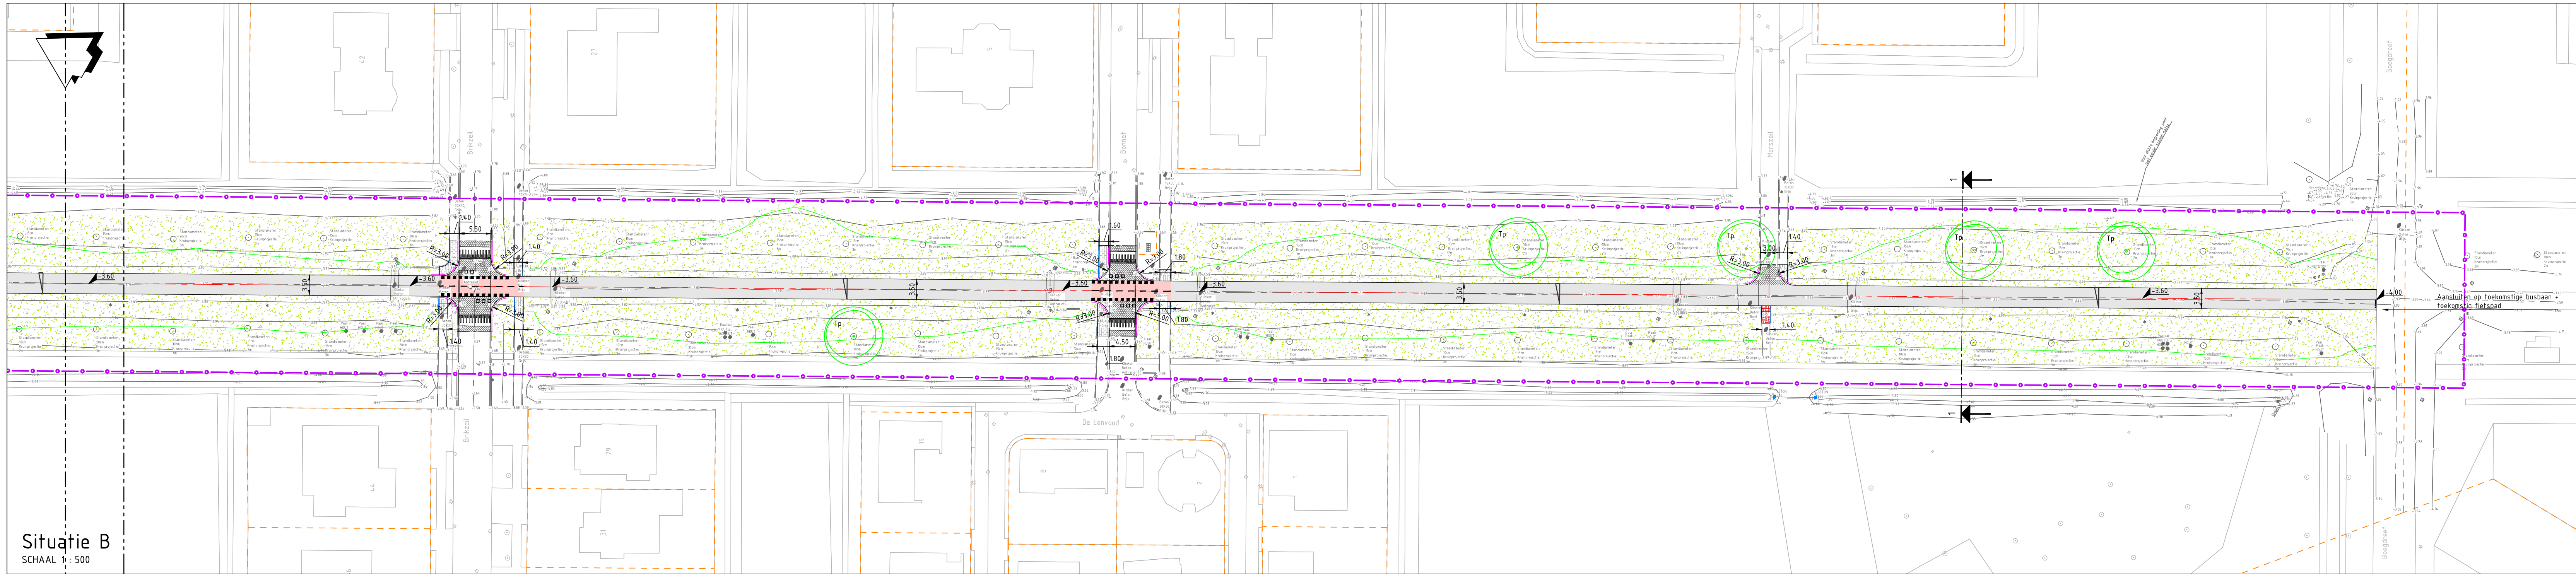
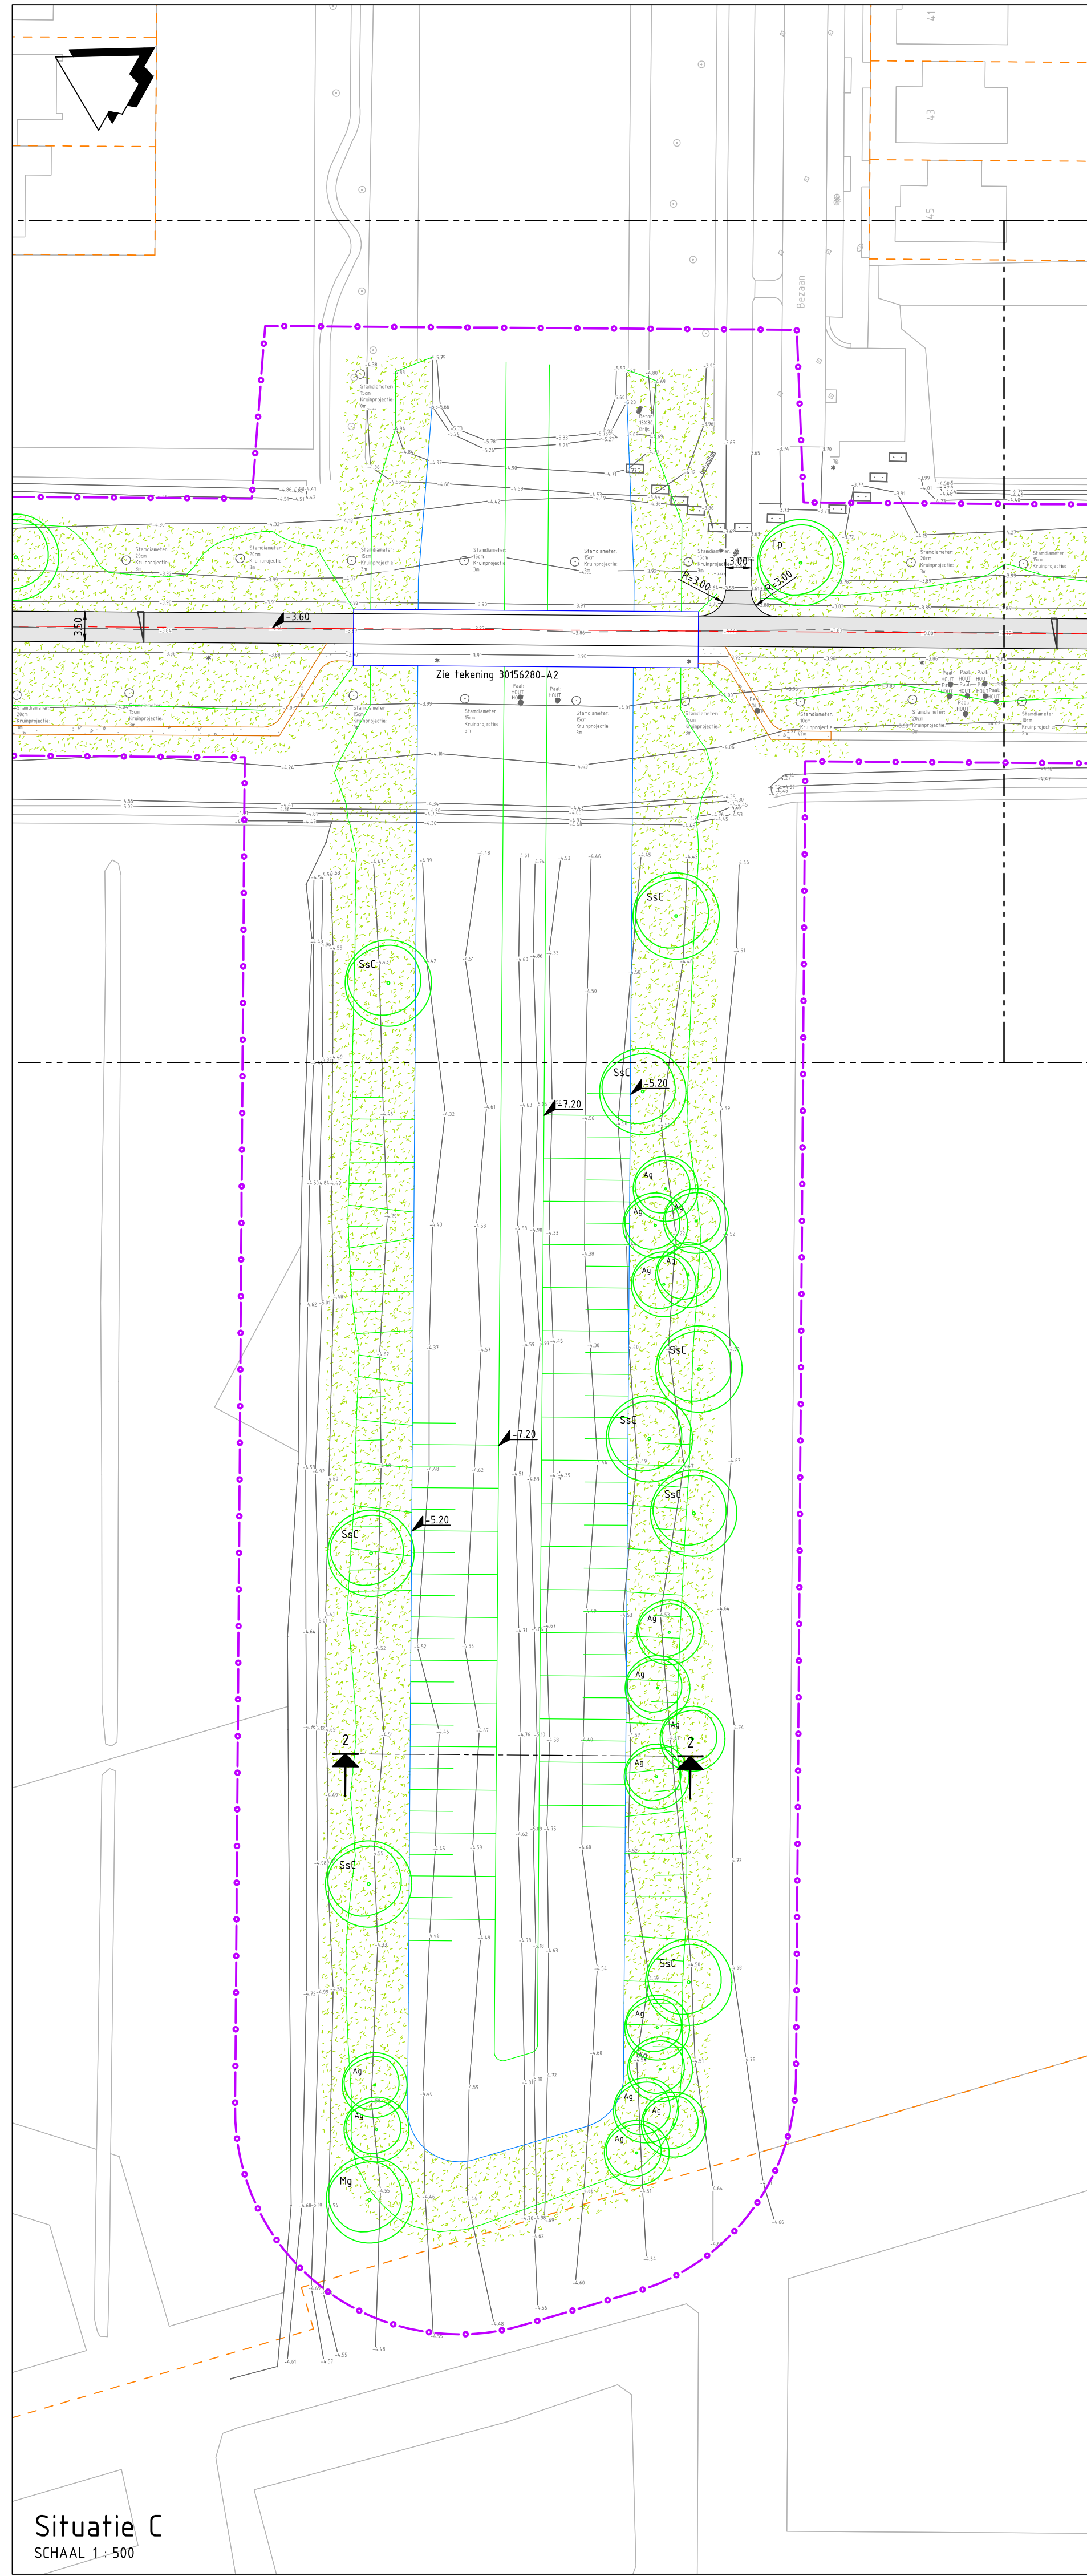


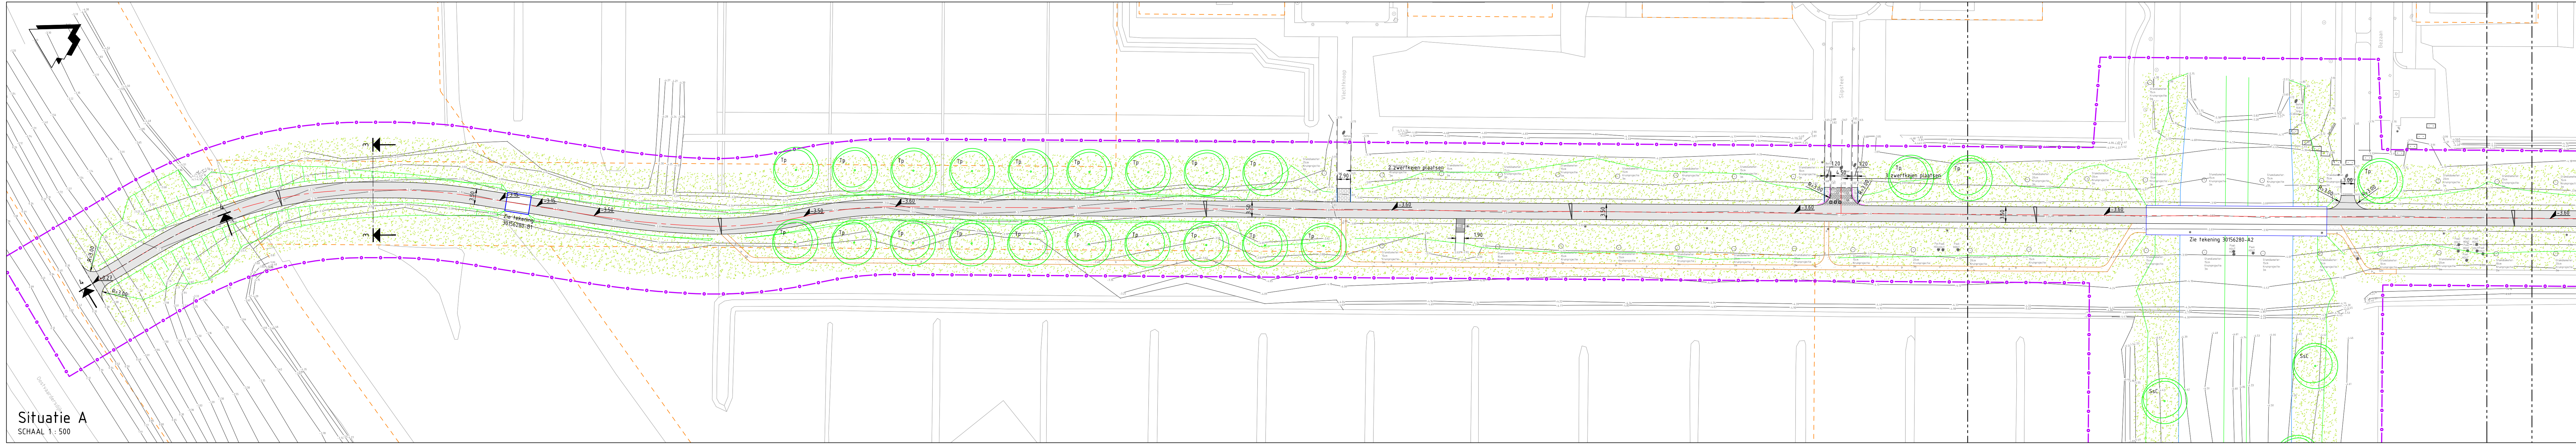

Legenda

Situatietekening

- Bestaande situatie
- Kadastrale grens
- Werkgrens
- Grondverklein
- Waterlijn oppervlaktewater
- As fietspad
- Kant verharding
- Halfverharding
- Oplootband 100x200 mm, kleur grijs
- Trotoirband 180/200x250 mm, kleur grijs
- Brug, zie tekening V0 Brug
- Asfalt
- Asfalt, kleur rood
- Betonverharding
- Straatbakstenen keiformaat, keperverband, kleur: antraciet
- Betontegels 200x400 mm, halfsteensverband, kleur: grijs
- Straatbakstenen keiformaat, blokverband, kleur: gemengd
- Halfverharding
- Gras
- Markeringen
- Gestrade drempel, standaard plateau 30 km/h Stadsruimte

Dwarsprofielen

- NAP-lijn
- Bestaand maaiveld
- Grondverklein
- Asfaltverharding, volledig nieuwe opbouw
- Waterlijn oppervlaktewater
- Ontgraven
- Aanvullen
- (Referentie)hoogte in m t.o.v. NAP

Planten of vervangen boom

- Tp Tilia platyphyllos
- SsC Salix x sepulcralis 'Chrysozona'
- Mg Metasequoia glyptostroboides
- Ag Alnus glutinosa
- +enkel meerstamig

Planooverzicht

Verse	omschrijving	Datum	Get.	Con.	Wij.
V1	omschrijving Concept V0	Datum 25-09-2022	Get. R.H. Willem	Con. J. de Wit	Wij. J. Mulder

Opdrachtgever
Gemeente Almere

Advies- en Ingenieursorganisatie
ARCADIS

Project
ALM Ecozone Noorderplassen
Projectnummer : 30156280
Fase : Voorlopig Ontwerp

Contact
M. Major

Contact
J. Mulder

Onderwerp
Situatie en dwarsprofielen

Schaal
1:500 en 1:100

Bladformaat
A0

Bladnummer
01 van 01

Status
Concept

Tekeningnummer
EZALM-ARC-SI-00-DR-CE-V0-1000

Versie
V1