


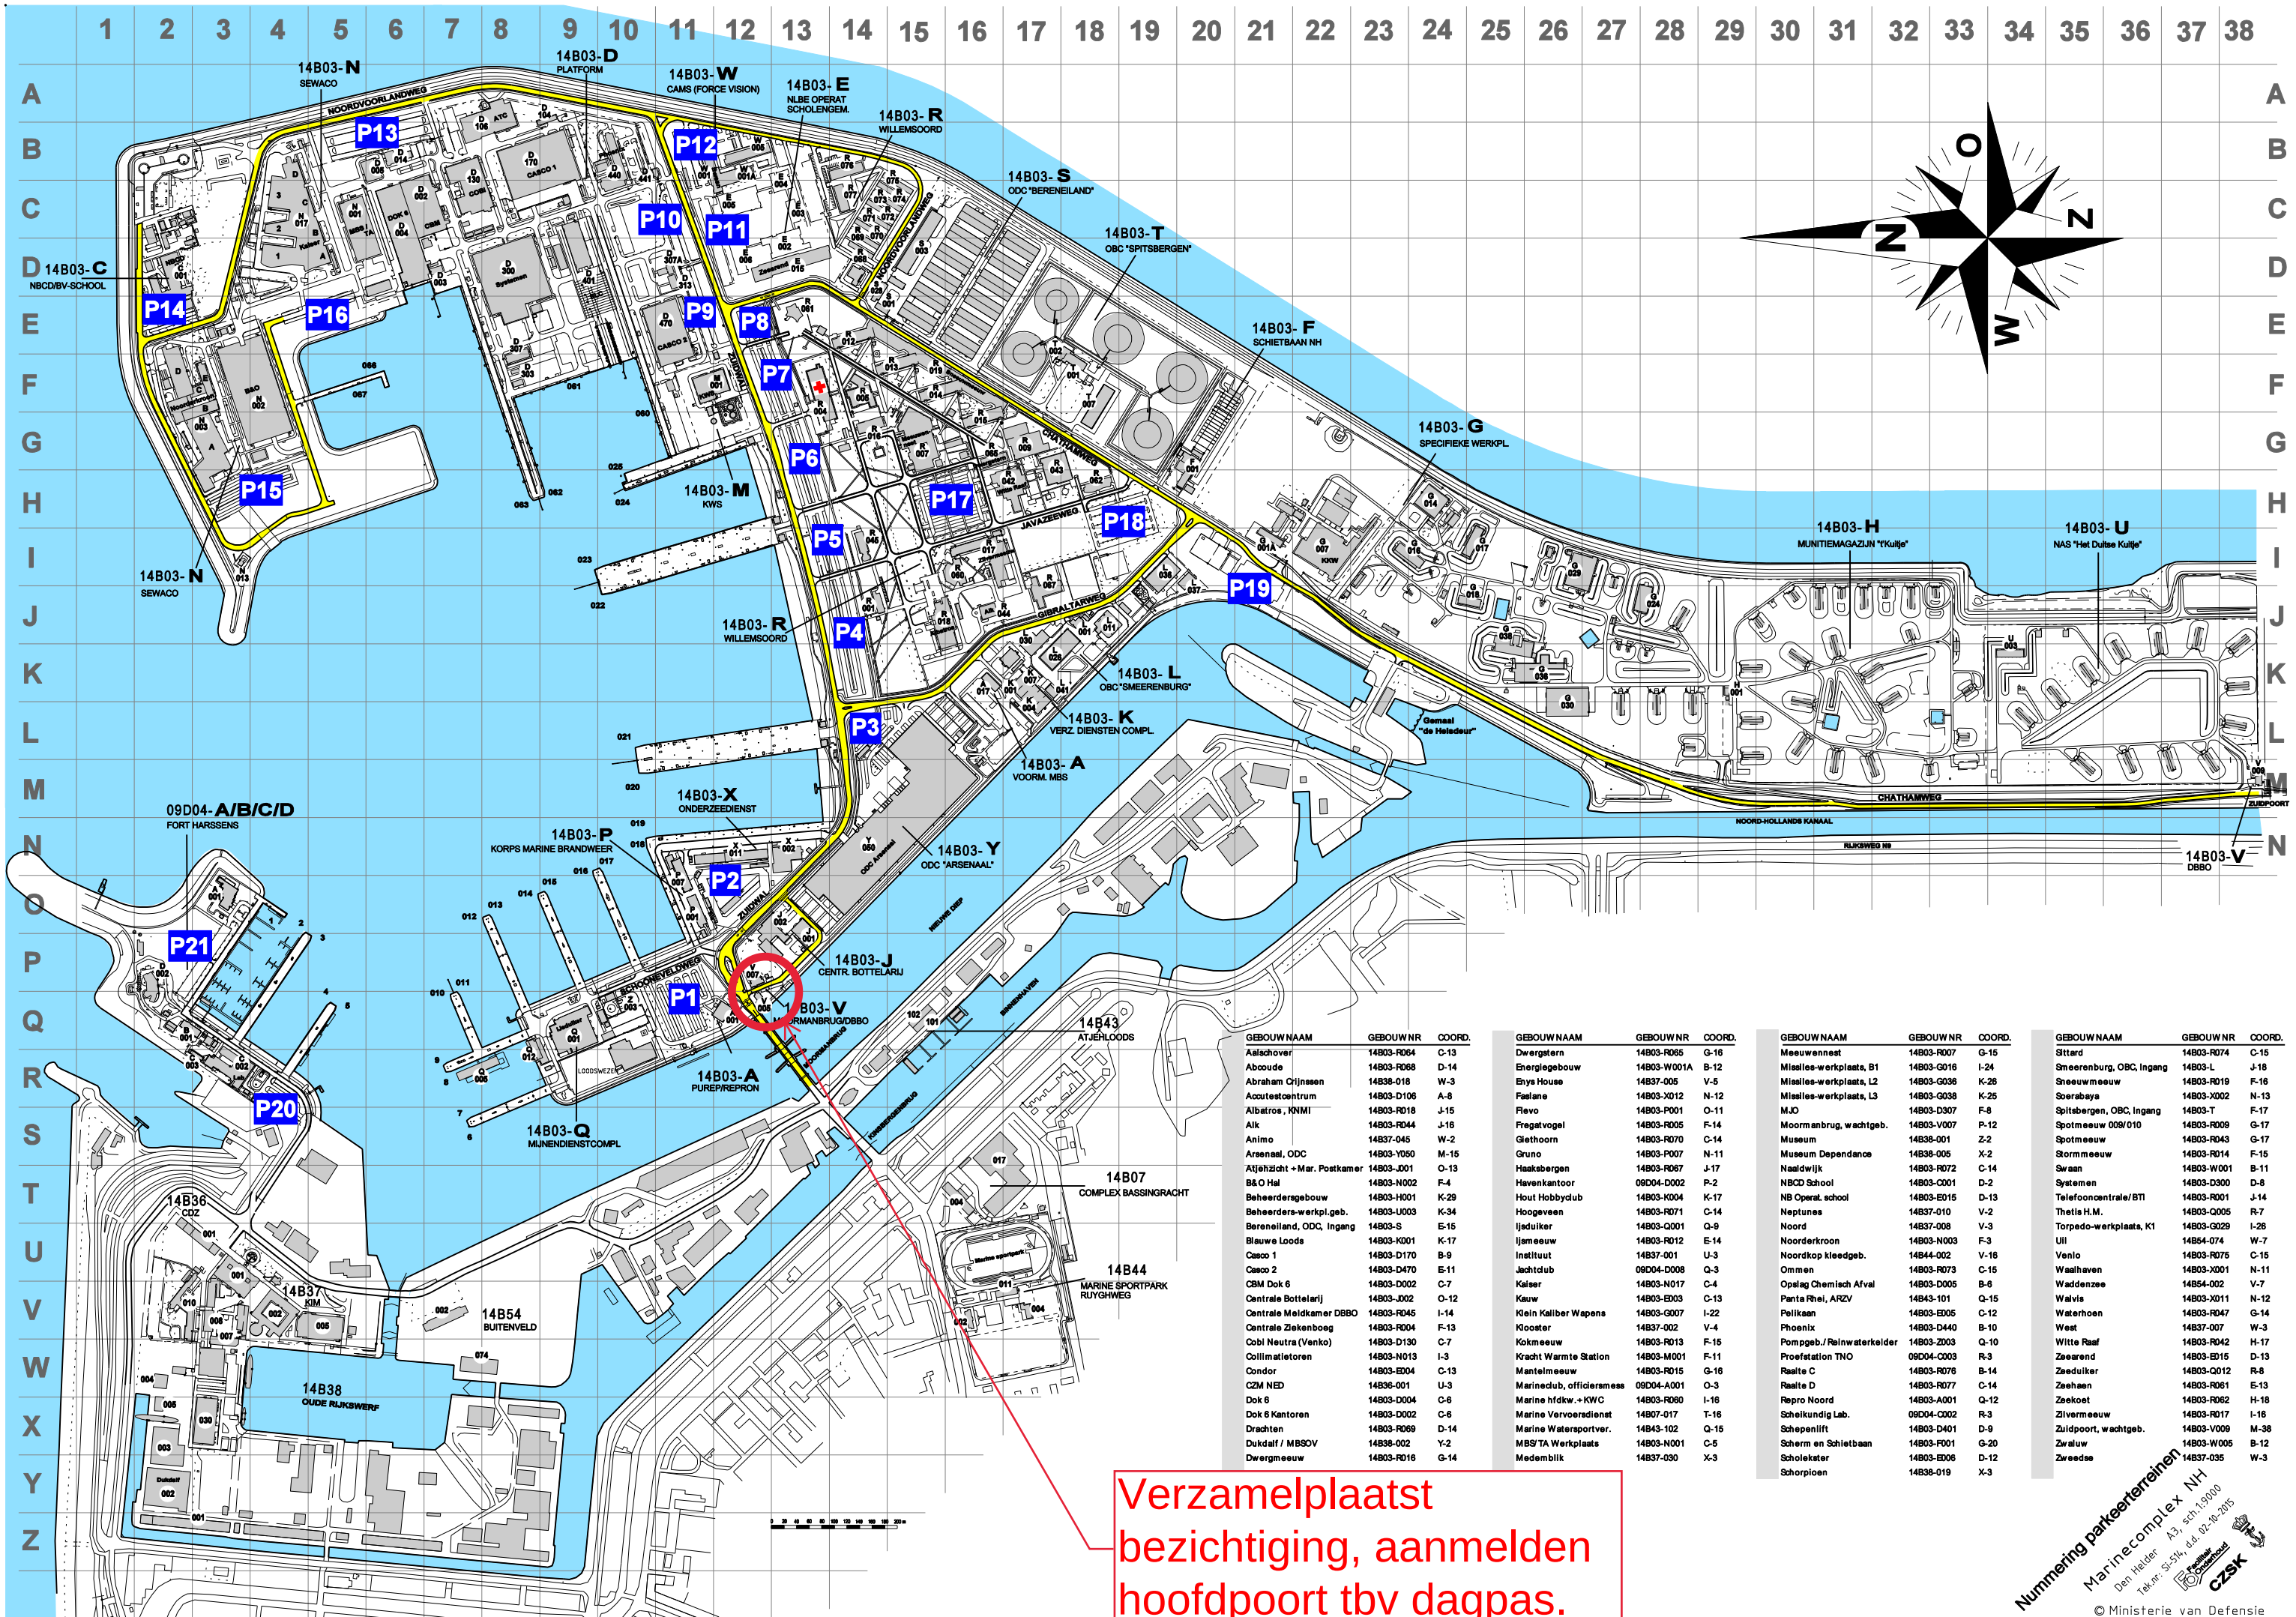

Verzamelpaats
bezichtiging, aanmelden
hoofdpoort tbv dagpas.

GEBOUWNAAM	GEBOUWNR	COORD.	GEBOUWNAAM	GEBOUWNR	COORD.	GEBOUWNAAM	GEBOUWNR	COORD.	GEBOUWNAAM	GEBOUWNR	COORD.
Aalschover	14B03-R064	C-13	Dwergster	14B03-R065	G-16	Meeuwennest	14B03-R007	G-16	Sttard	14B03-R074	C-15
Aboude	14B03-R068	D-14	Energiegebouw	14B03-W001A	B-12	Missies-werkplaats, B1	14B03-G016	I-24	Smeerenburg, OBC, Ingang	14B03-L	J-18
Abraham Olijnsen	14B38-018	W-3	Erys House	14B37-005	V-5	Missies-werkplaats, L2	14B03-G036	K-26	Sneeuweeuw	14B03-R019	F-16
Acuutestcentrum	14B03-D106	A-8	Faelane	14B03-X012	N-12	Missies-werkplaats, L3	14B03-G038	K-26	Soerabaya	14B03-X002	N-13
Albatros, KNMI	14B03-R018	J-15	Flevo	14B03-P001	O-11	MJO	14B03-D307	F-8	Spitsbergen, OBC, Ingang	14B03-T	F-17
Alk	14B03-R044	J-18	Fregatvogel	14B03-R005	F-14	Moormanbrug, wachtgeb.	14B03-V007	P-12	Spotmeuw 009/010	14B03-R009	G-17
Animo	14B37-045	W-2	Glethoorn	14B03-R070	C-14	Museum	14B38-001	Z-2	Spotmeuw	14B03-R043	G-17
Arsenaal, ODC	14B03-Y050	M-15	Gruno	14B03-P007	N-11	Museum Dependence	14B38-005	X-2	Stormmeuw	14B03-R014	F-15
Atjehzicht + Mar. Postkamer	14B03-J001	O-13	Haaksbergen	14B03-R067	J-17	Naaldwijk	14B03-R072	C-14	Swaan	14B03-W001	B-11
B&O Hal	14B03-N002	F-4	Havenkantoor	09D04-D002	P-2	NBCD School	14B03-C001	D-2	Systemen	14B03-D300	D-8
Beheerdersgebouw	14B03-H001	K-29	Hout Hobbydub	14B03-K004	K-17	NB Operat. school	14B03-ED15	D-13	Telefooncentrale/BTI	14B03-R001	J-14
Beheerders-werkpl.geb.	14B03-U003	K-34	Hoogeveen	14B03-R071	C-14	Neptunes	14B37-010	V-2	Thetis H.M.	14B03-Q005	R-7
Bereneland, ODC, Ingang	14B03-S	E-15	Ijduiker	14B03-Q001	Q-9	Noord	14B37-008	V-3	Torpedo-werkplaats, K1	14B03-Q029	I-26
Blauwe Loods	14B03-K001	K-17	Ijmeeuw	14B03-R012	E-14	Noordkroon	14B03-N003	F-3	Uil	14B54-074	W-7
Casco 1	14B03-D170	B-9	Instituut	14B37-001	U-3	Noordkop kleedgeb.	14B44-002	V-16	Venlo	14B03-R075	C-15
Casco 2	14B03-D170	E-11	Jachtclub	09D04-D008	Q-3	Ommen	14B03-R073	C-15	Walhaven	14B03-X001	N-11
CBM Dok 6	14B03-D002	C-7	Kaiser	14B03-N017	C-4	Opslag Chemisch Afval	14B03-D005	B-8	Waddenzee	14B54-002	V-7
Centrale Bottelarij	14B03-J002	O-12	Kauw	14B03-ED03	C-13	Panta Rhei, ARVZ	14B43-101	Q-15	Walvis	14B03-X011	N-12
Centrale Meldkamer DBBO	14B03-R045	I-14	Klein Kaliber Wapens	14B03-G007	I-22	Polikaan	14B03-ED05	C-12	Waterhoen	14B03-R047	G-14
Centrale Ziekenboeg	14B03-R004	F-13	Klooster	14B37-002	V-4	Phoenix	14B03-D440	B-10	West	14B37-007	W-3
Cobi Neutra (Venko)	14B03-D130	C-7	Kokmeuw	14B03-R013	F-15	Pompegeb./Reinwaterkelder	14B03-Z003	Q-10	Witte Raaf	14B03-R042	H-17
Collimatoren	14B03-N013	I-3	Kracht Warmte Station	14B03-M001	F-11	Proefstatie TNO	09D04-C003	R-3	Zaarend	14B03-ED15	D-13
Condor	14B03-ED04	C-13	Mantelmeeuw	14B03-R015	G-16	Raalte C	14B03-R076	B-14	Zaeduiker	14B03-Q012	R-8
CZM NED	14B38-001	U-3	Marinedub, officiersmess	09D04-A001	O-3	Raalte D	14B03-R077	C-14	Zaehaan	14B03-R081	E-13
Dok 6	14B03-D004	C-6	Marine hfdkw. + KWC	14B03-R060	I-16	Repro Noord	14B03-A001	Q-12	Zaekoet	14B03-R062	H-18
Dok 6 Kantoren	14B03-D002	C-6	Marine Vervoersdienst	14B07-017	T-16	Schikkundig Lab.	09D04-C002	R-3	Zilvermeuw	14B03-R017	I-16
Drachten	14B03-R069	D-14	Marine Watersportver.	14B43-102	Q-15	Scheepslift	14B03-D401	D-9	Zuidpoort, wachtgeb.	14B03-V009	M-38
Dukdalf / MBSOV	14B38-002	Y-2	MBS TA Werkplaats	14B03-N001	C-5	Scheren en Schietbaan	14B03-F001	G-20	Zwaluw	14B03-W005	B-12
Dwergmeuw	14B03-R016	G-14	Medemblik	14B37-030	X-3	Scholekster	14B03-ED08	D-12	Zweedse	14B37-035	W-3
						Schorpioen	14B38-019	X-3			