


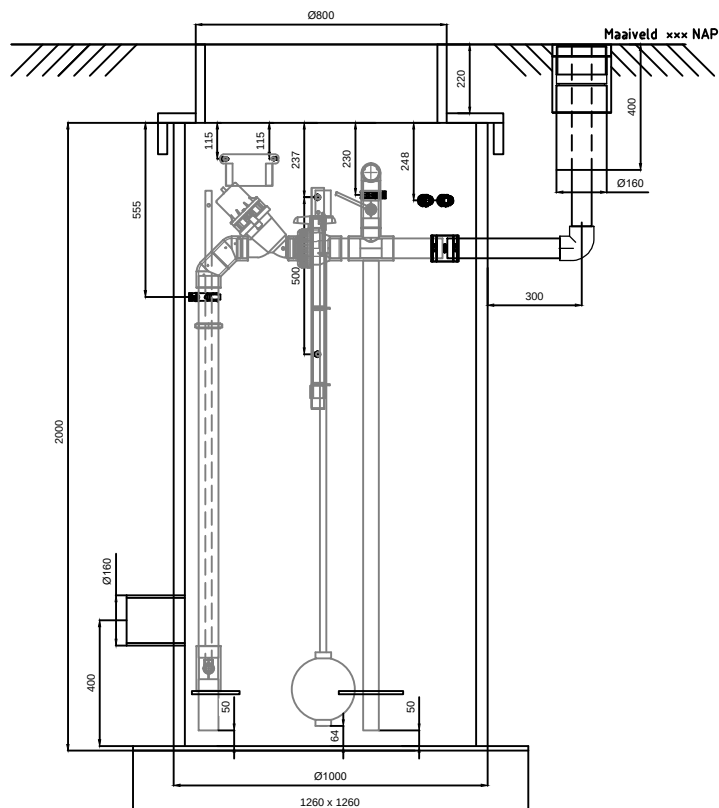

			Check	Datum			
			Get: Sharath	14/02/2023			
			Gec: N.B.	14/02/2023			
			Gez:				
			Client:				
			Project:	Project Nr:			
			Tekening:	Tekening Nr: IUO22071-0063-2000-1000			
			Standaard Vacuflow put Ø1000mm				
			Deze tekening is eigendom van Qua-vac B.V.				
			Zonder schriftelijke toestemming van de eigenaar van deze tekening mag niet worden overgenomen, gecopyeerd of vervaardigd worden.				
*	*	*	Projectie Methode				
							
C	B	A	Qua-vac Vacuum Riolerings Technologie				
Wijziging	Televisieweg 157 1322BH Almere Nederland		+31 (0) 365461999 info@quavac.com		Schaal: NTS	Iso A4	Rev. G