


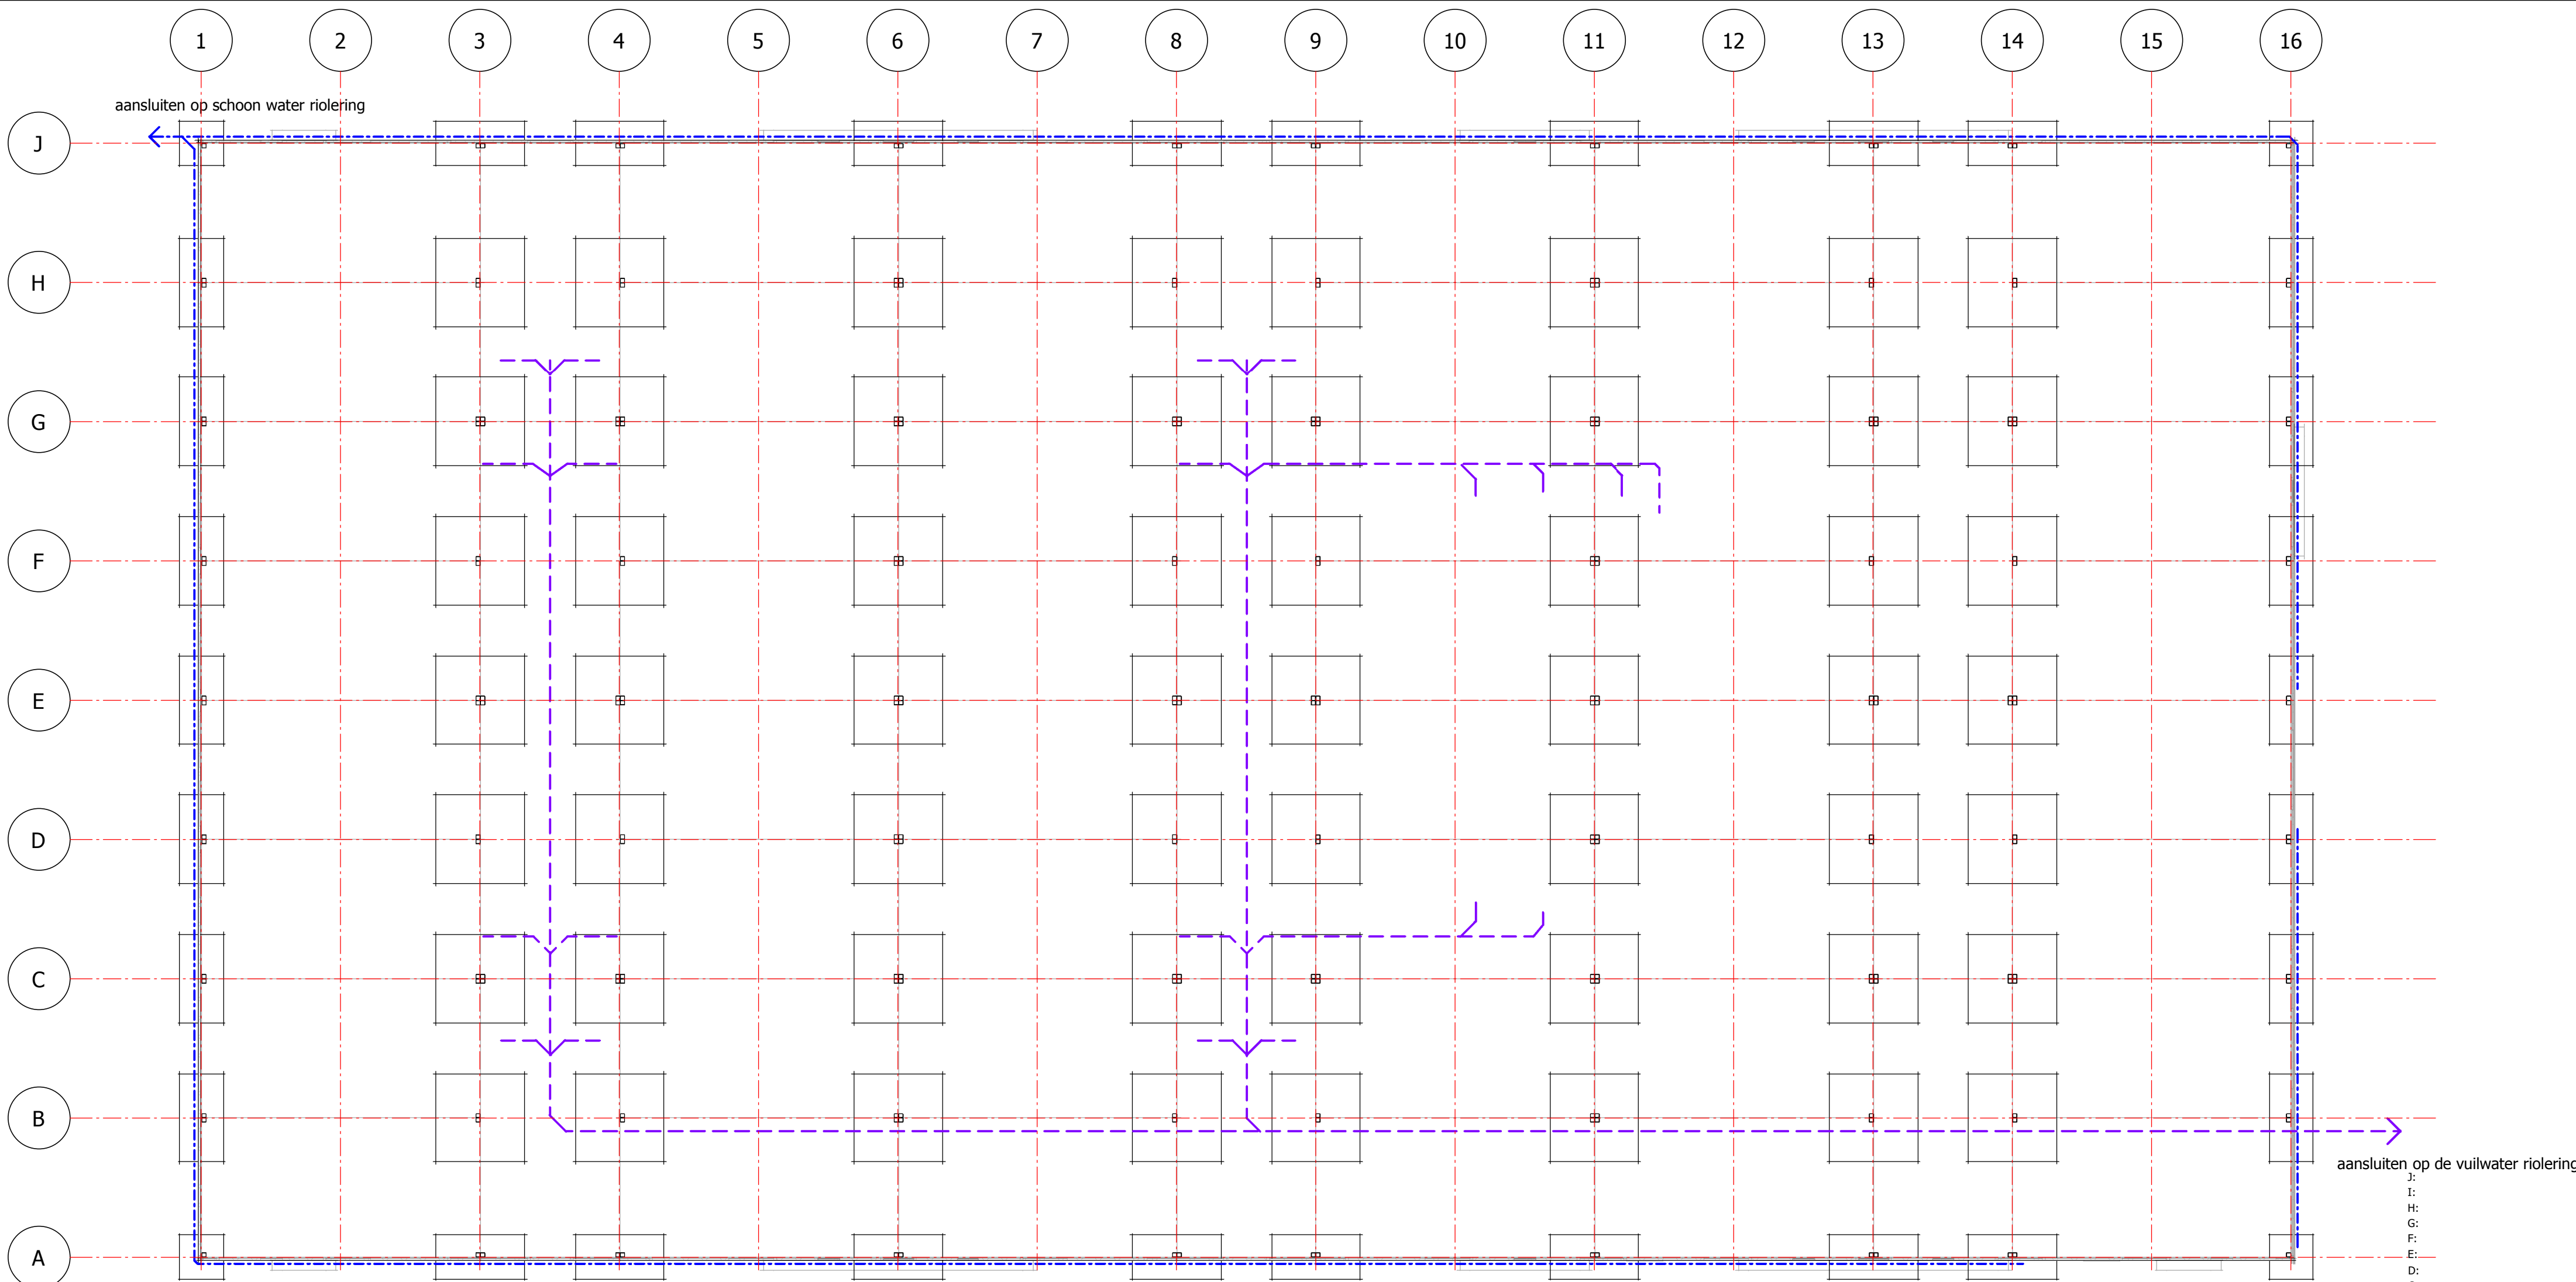

1 | Fundering nieuw
1 : 100

aansluiten op de vuilwater riolering
J:
I:
H:
G:
F:
E:
D:
C:
B:
A:

DATUM 21-04-2023
SCHAAL: 1:100
DOSSIERNR: 2292
BLADNR: n101



BOUWONTWERPBUREAU

SPLATCH bv

BOLSTRALAAN 17, 2132 PJ HOOFFDORP
TELEFOON 023 5624210
www.splatch.nl E-mail info@splatch.nl

NIEUWBOUW TIJDELIJKE LOKALEN BASISCHOOL
"DE ZWANENBLOEM" TE ZWAANSHOEK.

ONDERDEEL:
FUNDERING RIOLERING

OPDRACHTGEVER:
GEMEENTE HAARLEMMEER CLUSTER INGENIEURSBUREAU POSTBUS 250 2130 AF HOOFFDORP.

Deze tekening blijft eigendom van Bouwontwerpbureau Splat bv, en mag zonder haar schriftelijke toestemming niet worden gecopieerd, verspreid of anderszins openbaar gemaakt. Het is niet toegestaan deze tekening te kopiëren, verspreiden of anderszins openbaar te maken. Maten onderling en in het werk te controleren.



formaat: A2