



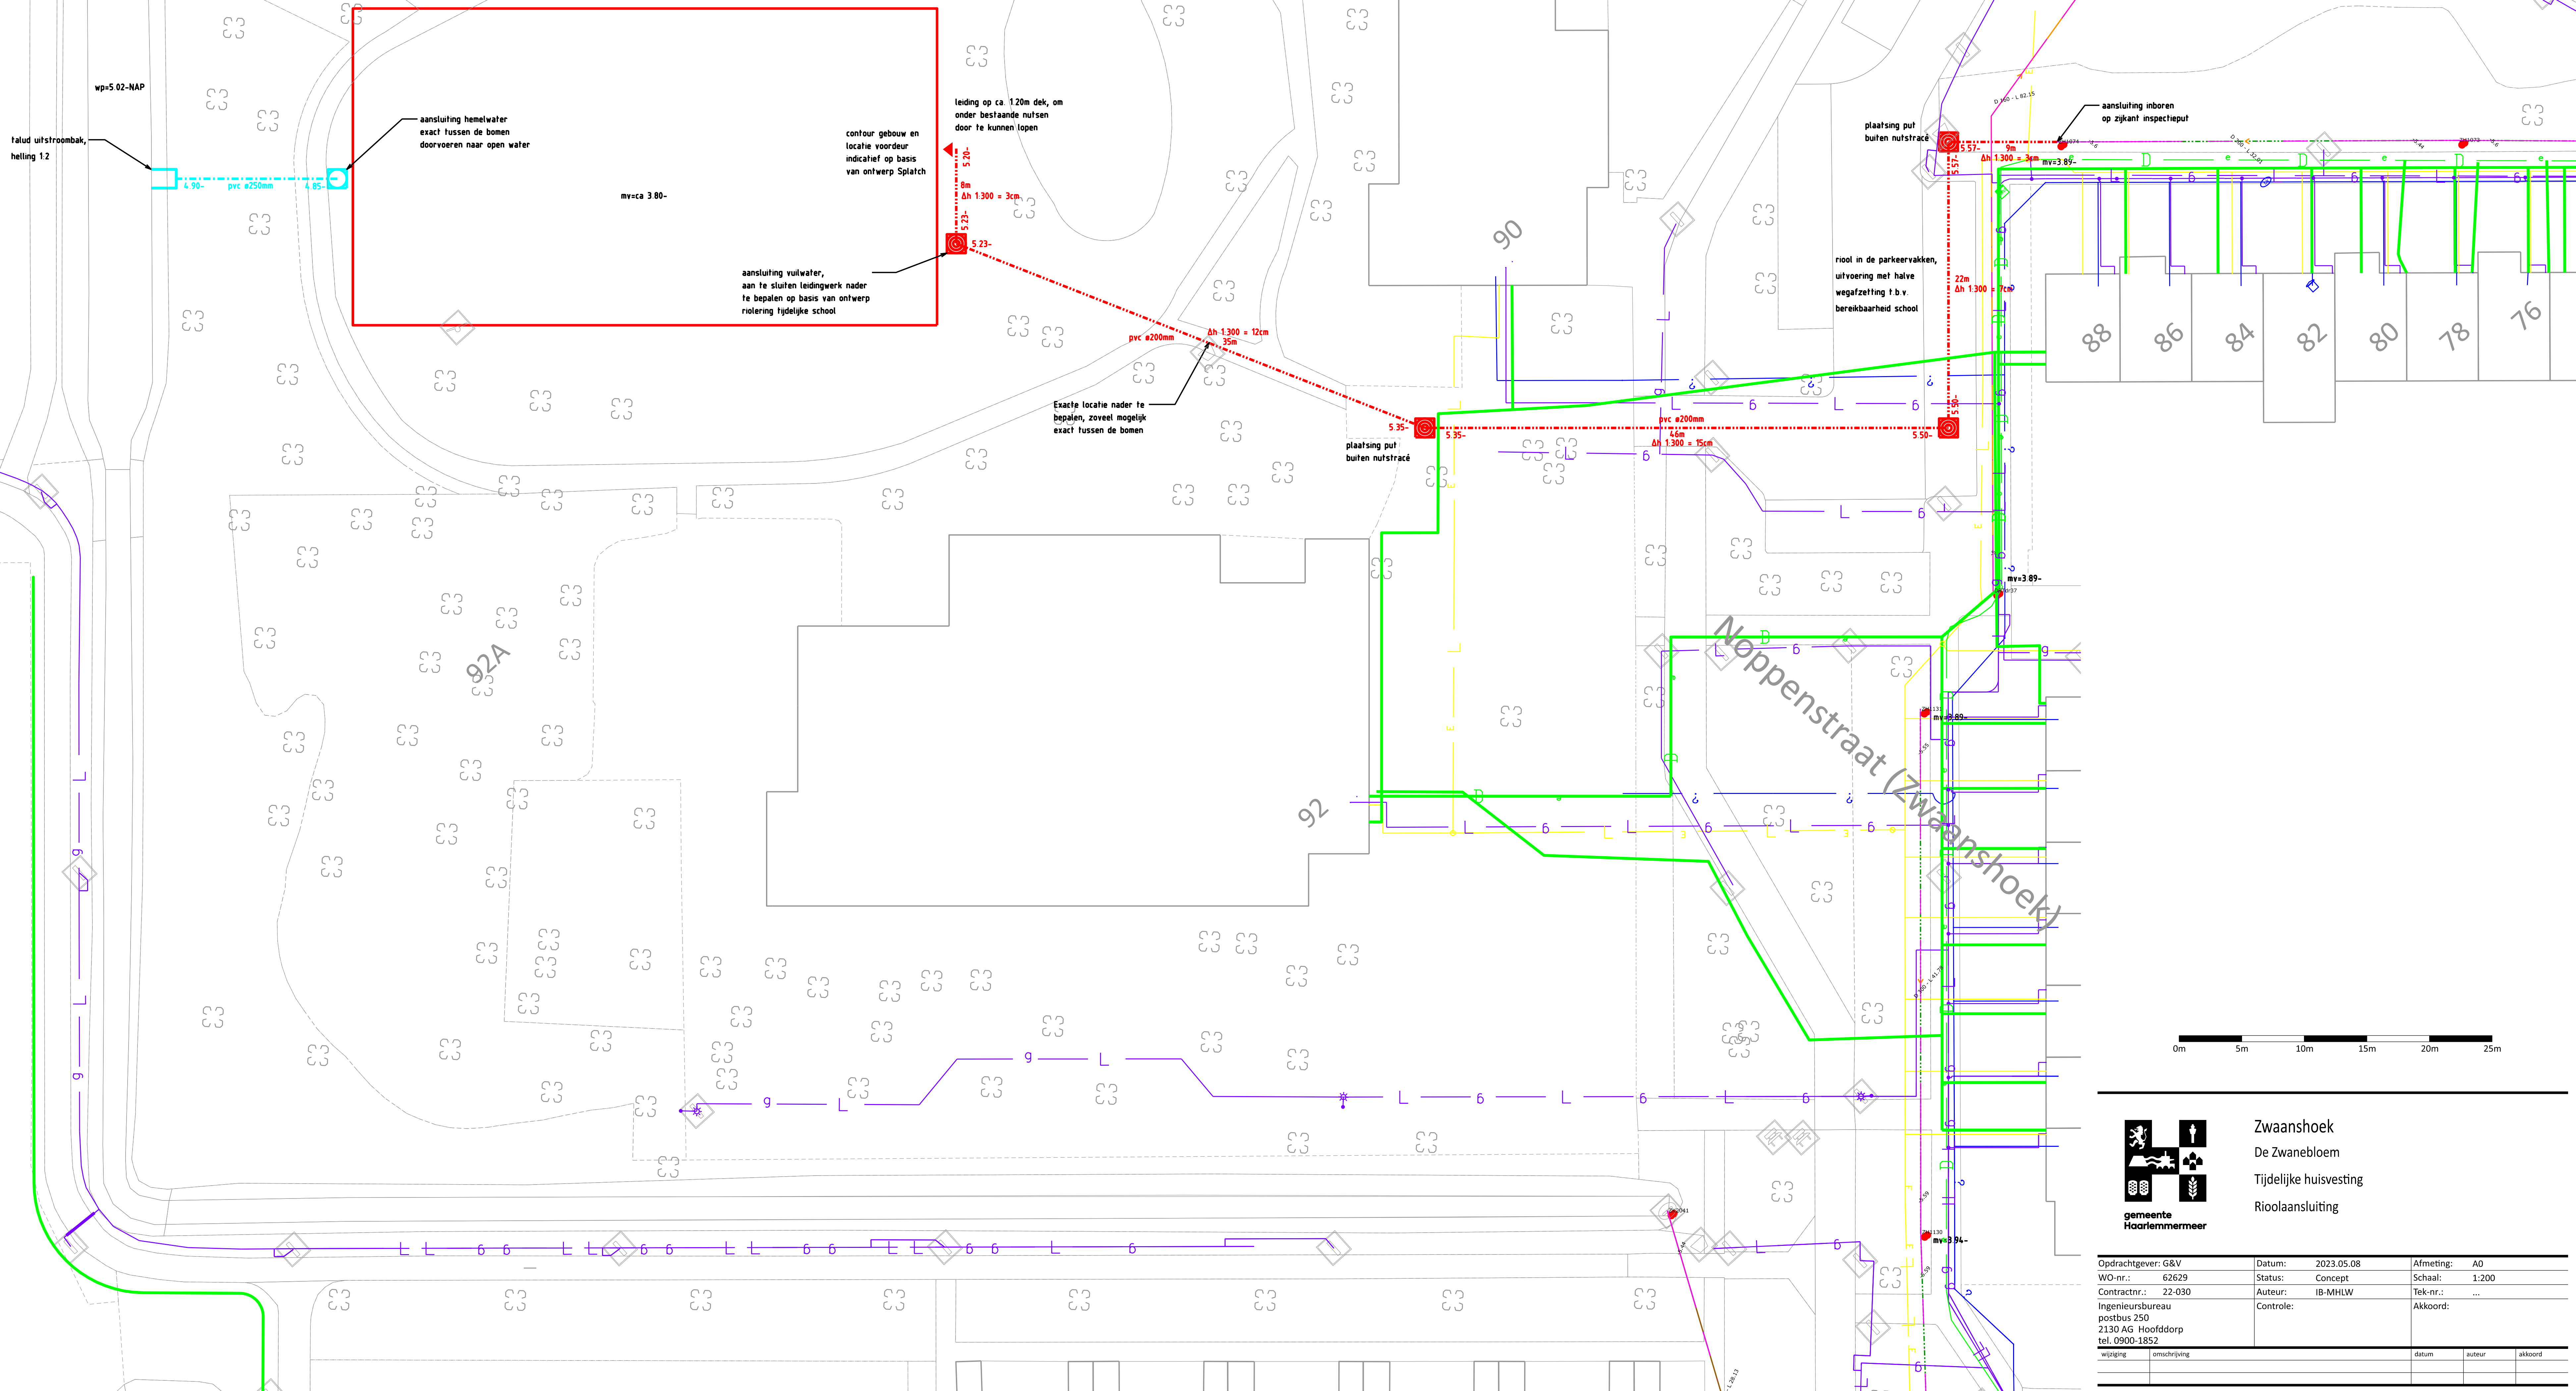

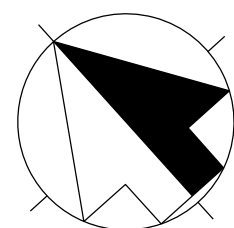

gemeente Haarlemmermeer

Zwaanshoek
De Zwanebloem
Tijdelijke huisvesting
Rioolaansluiting

Opdrachtgever: G&V	Datum: 2023.05.08	Afmeting: A0
WO-nr.: 62629	Status: Concept	Schaal: 1:200
Contractnr.: 22-030	Auteur: IB-MHLW	Teknr.: ...
Ingenieursbureau postbus 250 2130 AG Hoofddorp tel. 0900-1852	Controle:	Akkoord:
wijziging	omschrijving	datum