



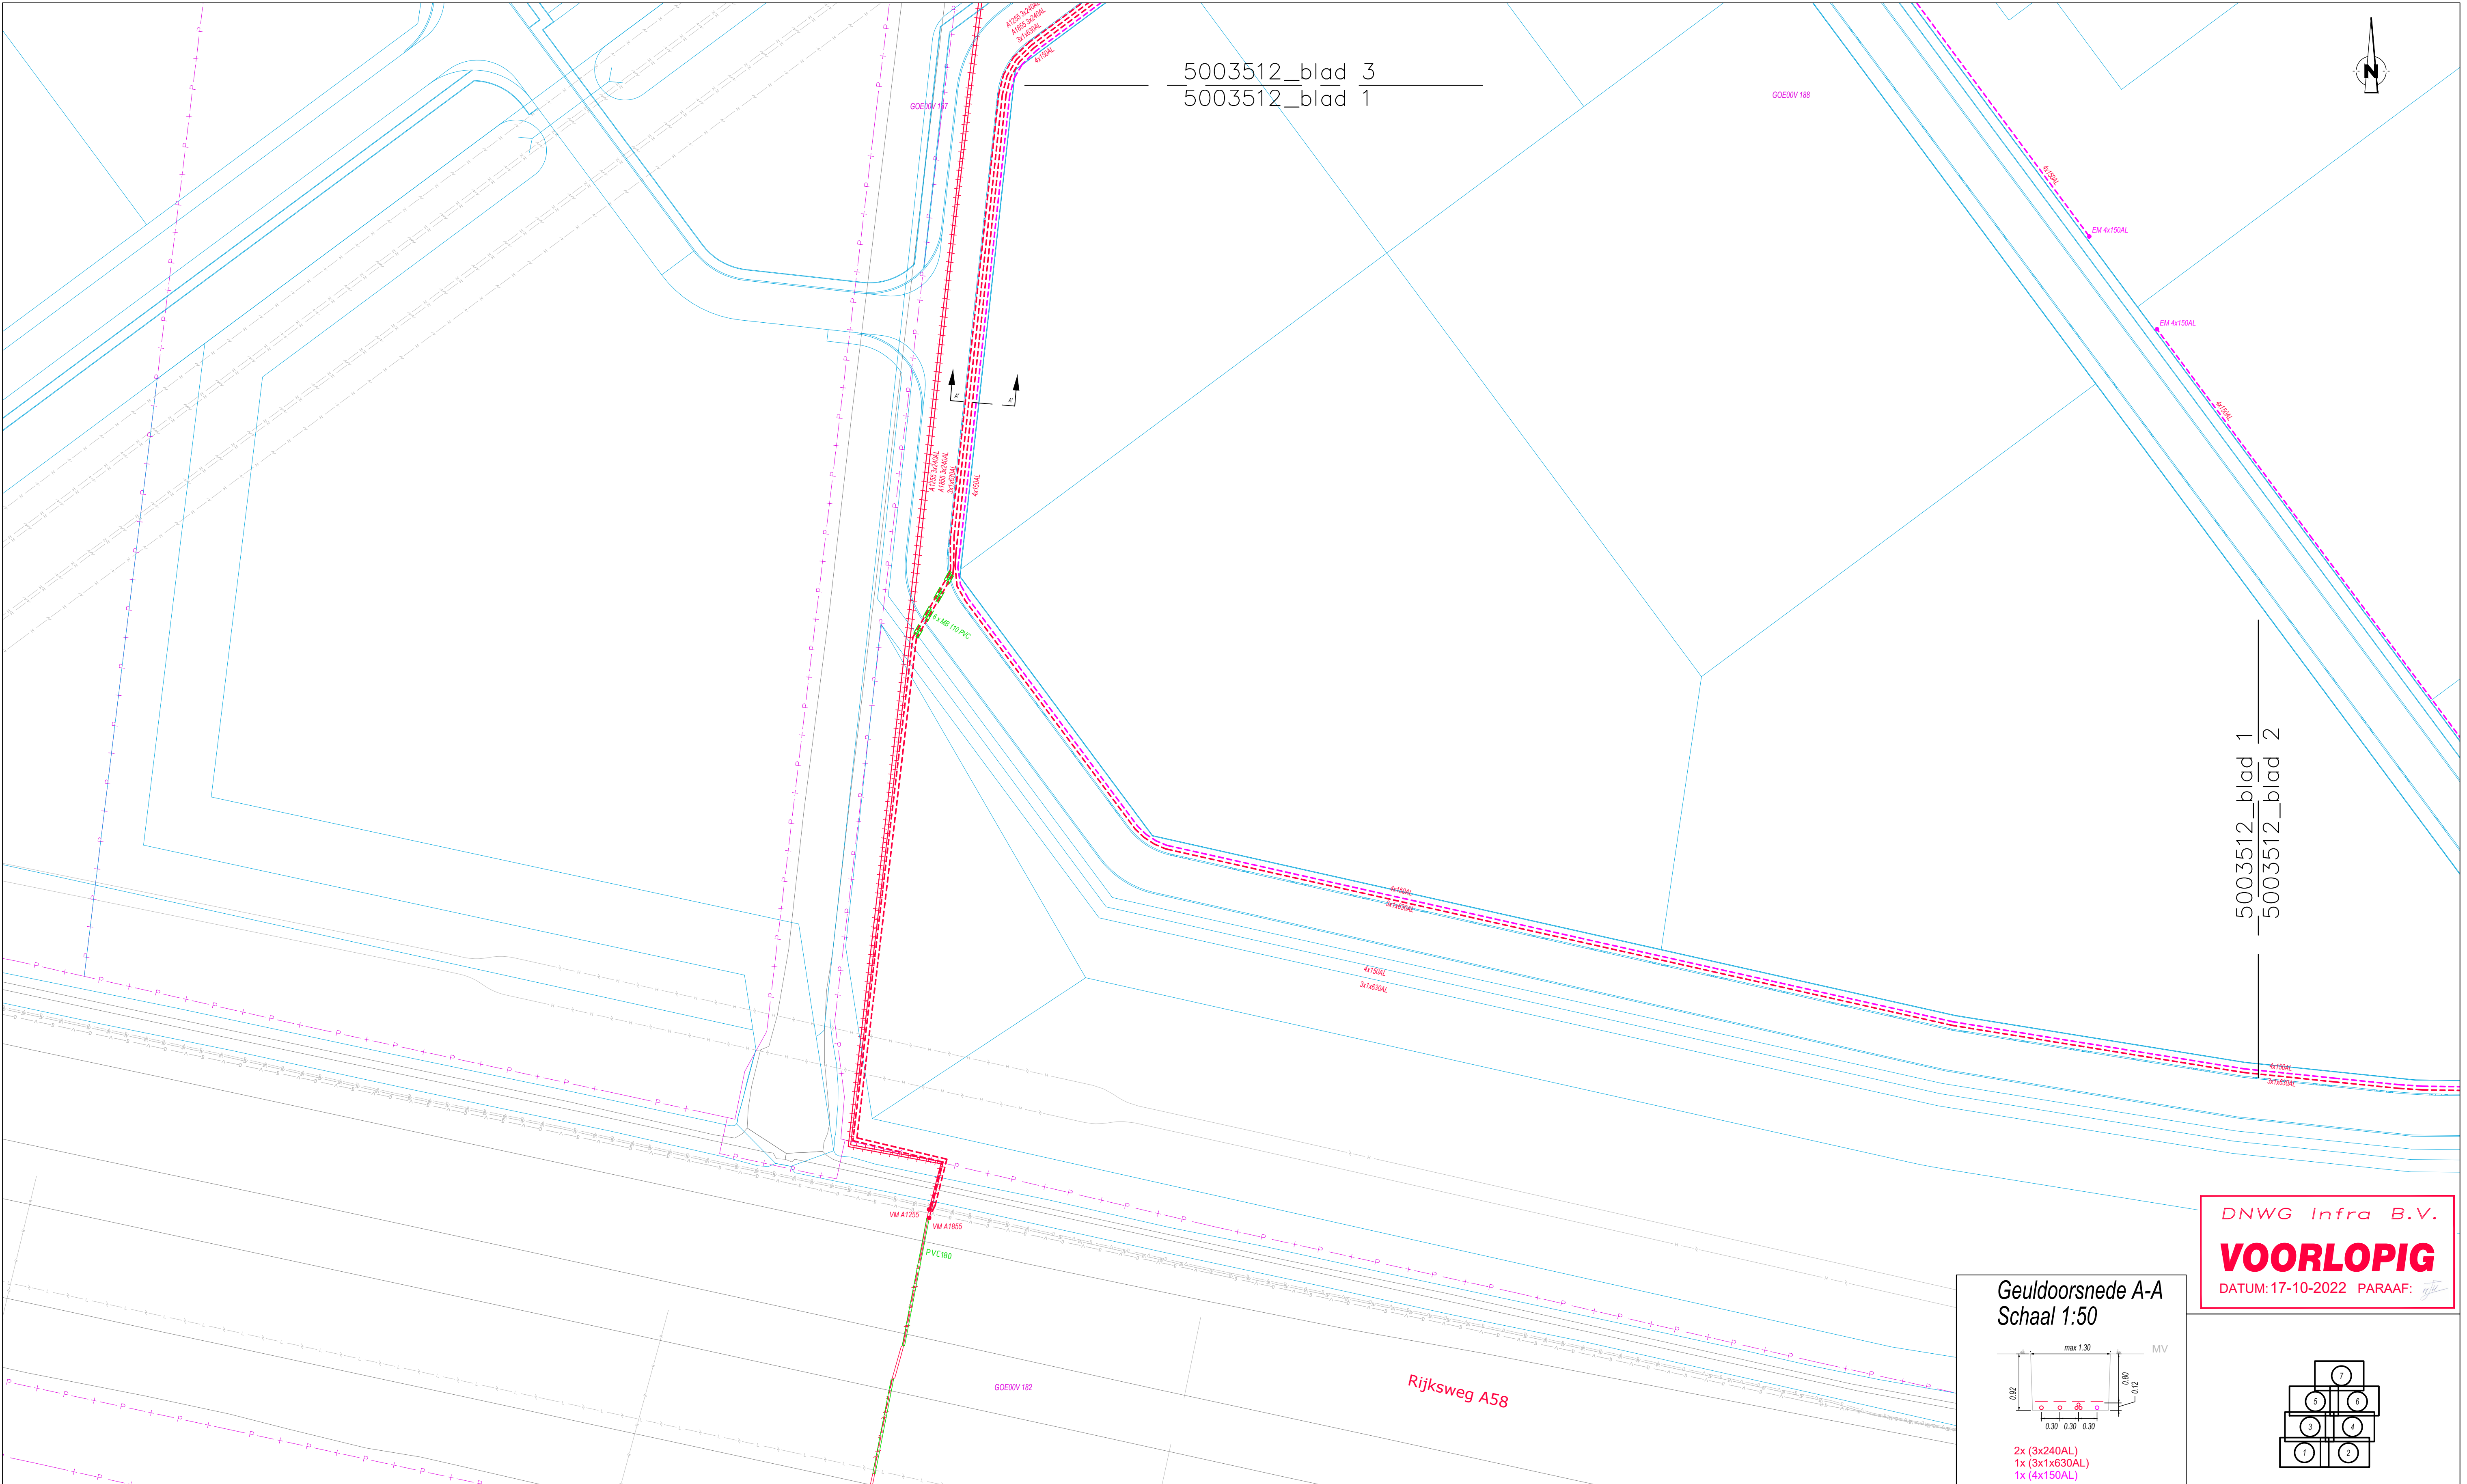


5003512_blad 1
5003512_blad 2

DNWG Infra B.V.
VOORLOPIG
DATUM: 17-10-2022 PARAAF: *[Signature]*


Geuldoorsnede A-A
Schaal 1:50

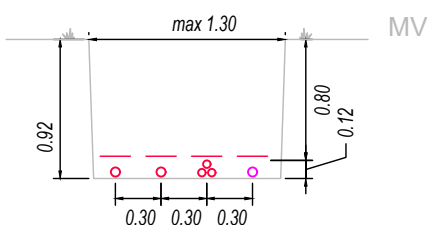

2x (3x240AL)
1x (3x1x630AL)
1x (4x150AL)

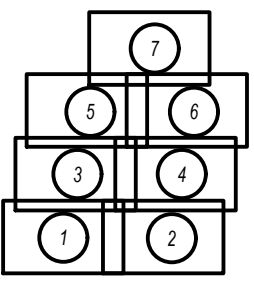

LEGENDA WATERKERING		LEGENDA ELEKTRA		INFORMATIE		GOES DELTAWEG FASE 2 AANPASSEN ELEKTRA ROUTEBLAD 1	
Beschermingszone Binnenkant	Primaire Beschermingszone A	LS Kabel bestaand	HS Kabel bestaand	Laagspanning	Rood vrijverval	GET. J. Haneveld	DATUM: 17-10-2022
Beschermingszone Buitenkant	Primaire Beschermingszone B	LS Kabel te leggen in open ontgraving	HS Kabel te leggen in open ontgraving	Middenspanning	Persicoel	GEZ. A. Olie	PROJ. NR. D/5003512
Buitenbeschermingszone Binnenkant	Primaire Waterstaatswerk	LS Kabel te verwijderen	HS Kabel te verwijderen	Hoogspanning	Warmtenet	EPN NR.	BESTEK NR.
Buitenbeschermingszone Buitenkant	Regionaal Beschermingszone A	LS Kabel te verlaten	HS Kabel te verlaten	Water	LD Gas	OPDR. NR.	
Kernzone Waterkering	Regionaal Beschermingszone B	LS Kabel in aanleg	Kabel buiten gebruik	Data	HD Gas		
Compartmenteringkering Tevens Boezemkade	Regionaal Waterstaatswerk	MS Kabel bestaand	Zinker / Boring / Boogzinker bestaand	Kadastrale grenzen	Boom		
Regionale Waterkering Boezemkade	Primaire Waterkering Categorie A	MS Kabel te leggen in open ontgraving	Zinker / Boring / Boogzinker te leggen	Proefstelsel	Verbindingsmof		
Regionale Waterkering Compartmenteringkering	Primaire Waterkering Categorie B	MS Kabel te verwijderen	Projectwerkgebied	Topo	Afsluitmof		
Regionale Waterkering Voorlandkering	Primaire Waterkering Categorie C	MS Kabel te verlaten	Manitobus bestaand	Topo bebouwing	Eindmof		
		MS Kabel in aanleg	Manitobus nieuw	Plan logo	Landschapspaal		

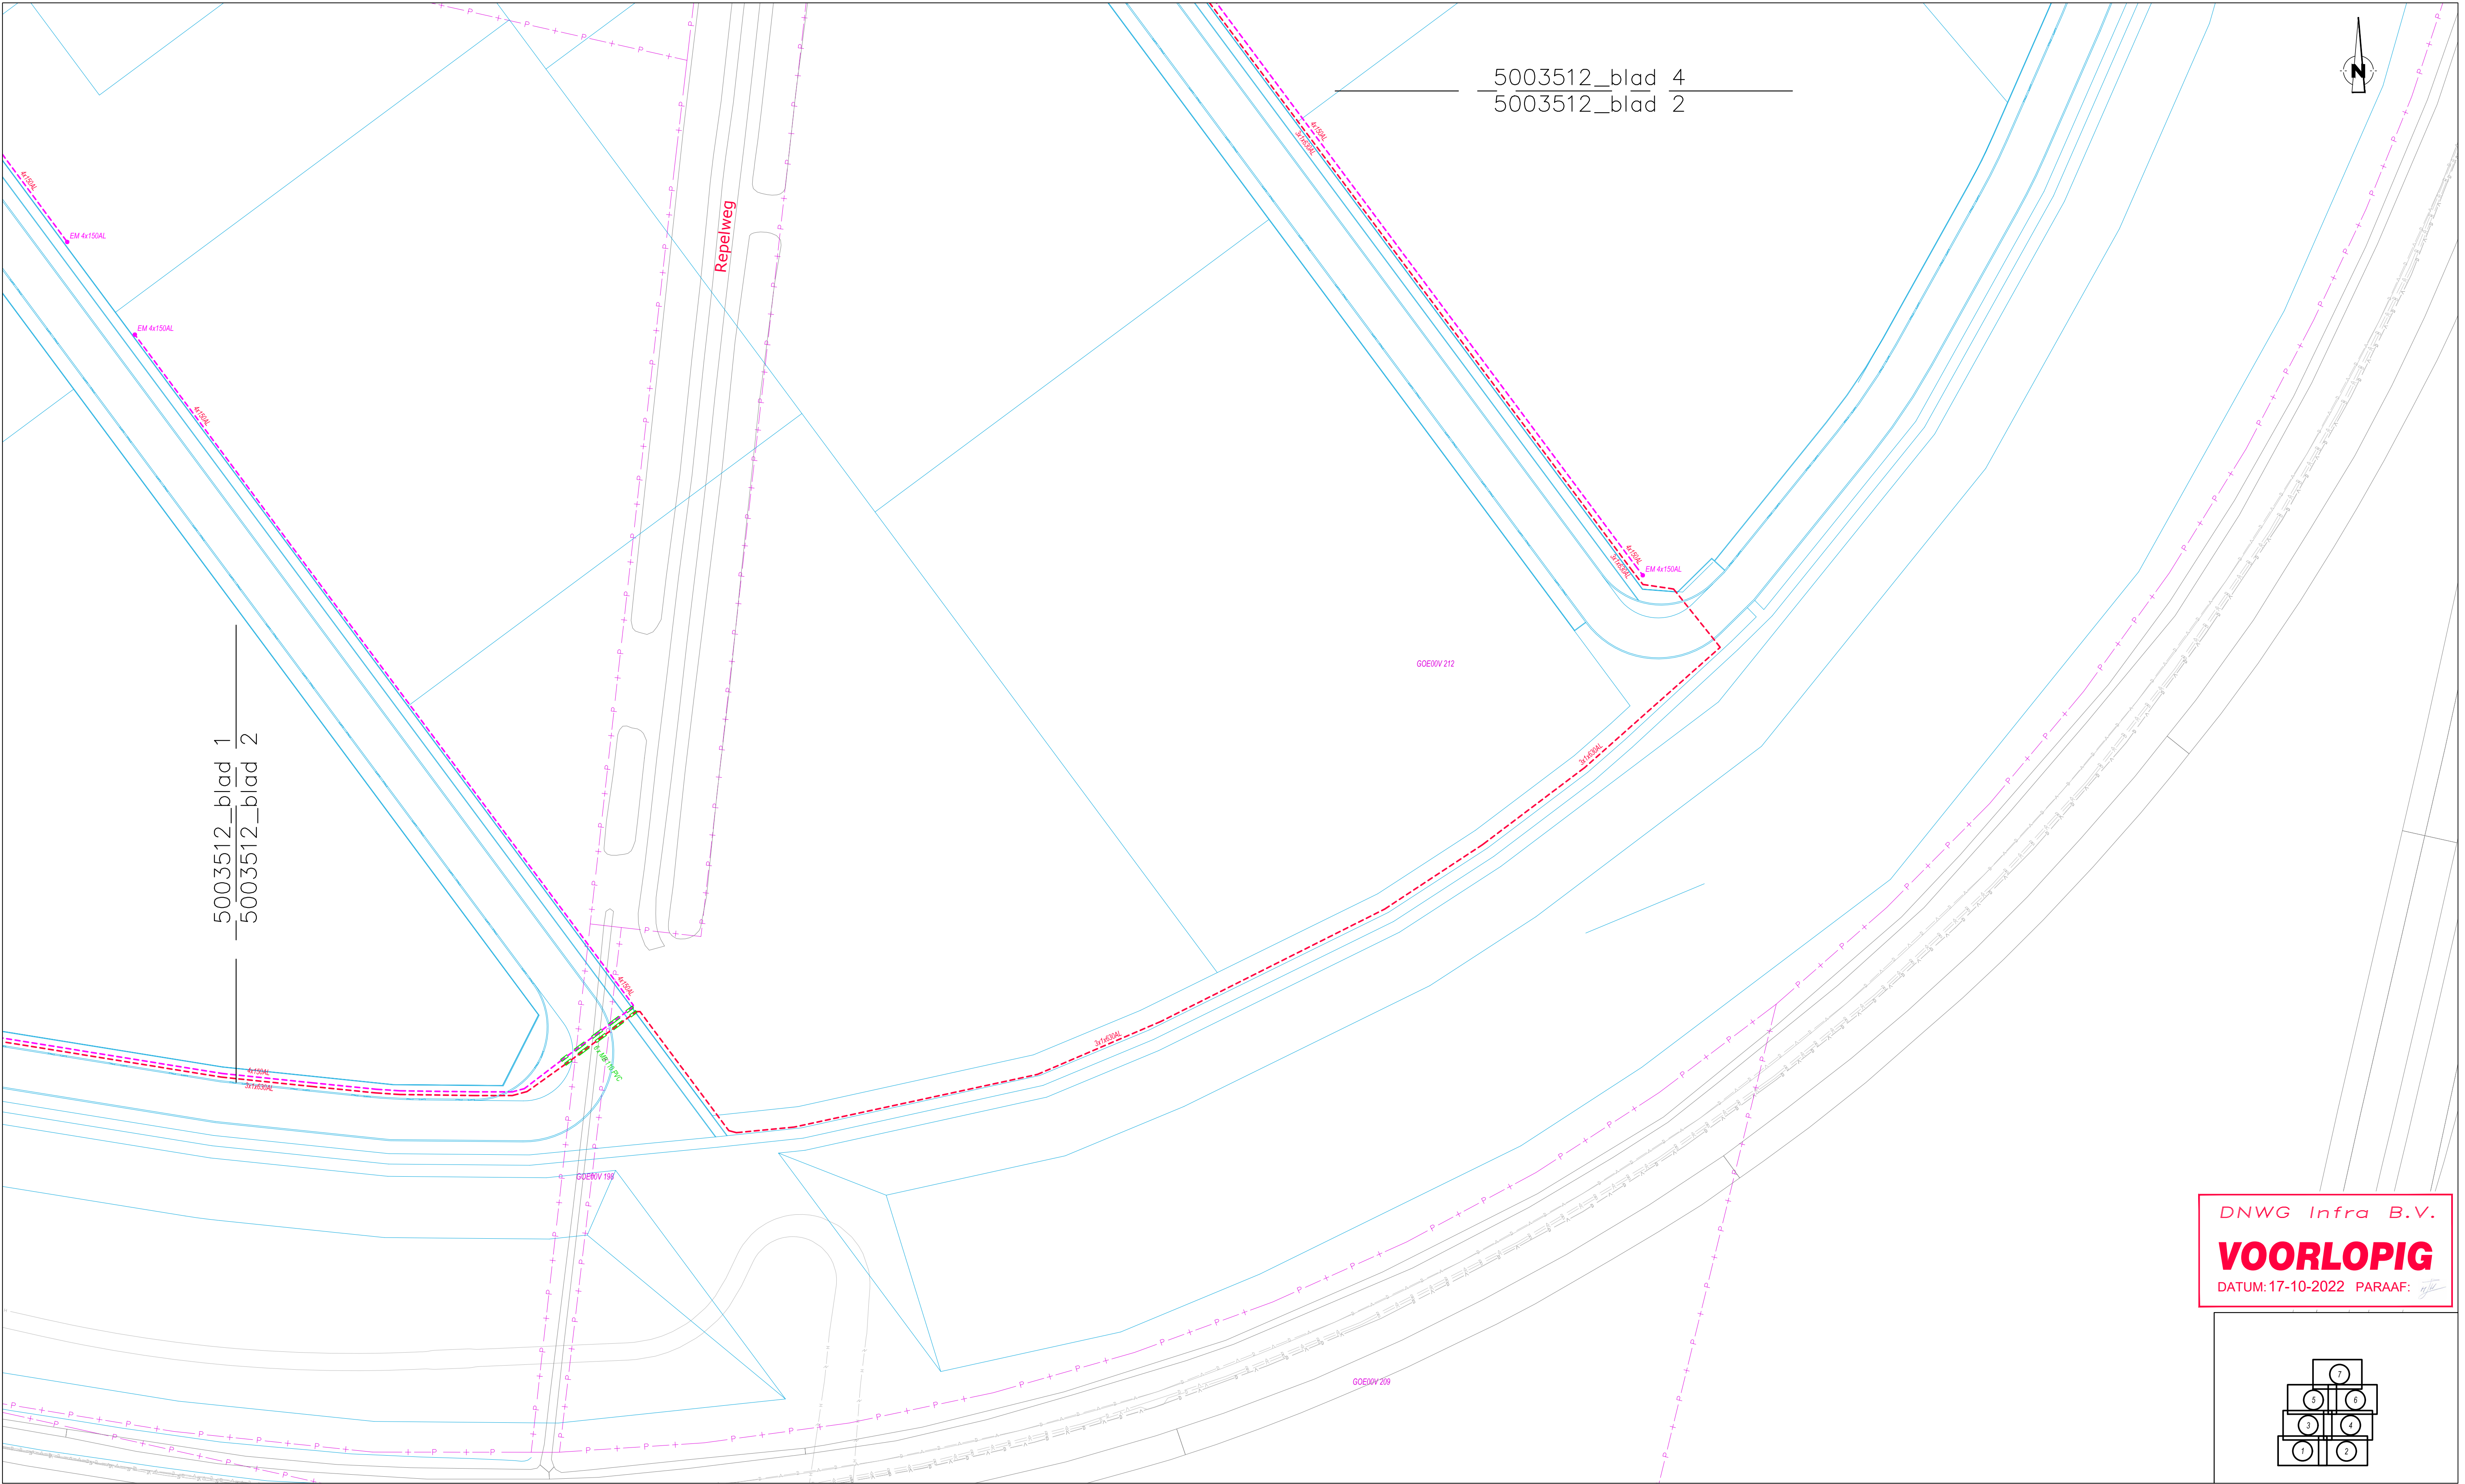


5003512_blad 4
5003512_blad 2

5003512_blad 1
5003512_blad 2



DNWG Infra B.V.
VOORLOPIG
DATUM: 17-10-2022 PARAAF: *[Signature]*

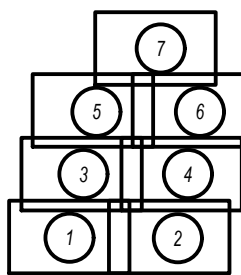


LEGENDA WATERKERING		Beschermingszone Binnenkant		Primaire Beschermingszone A
		Beschermingszone Buitenkant		Primaire Beschermingszone B
		Buitenbeschermingszone Binnenkant		Primaire Waterstaatswerk
		Buitenbeschermingszone Buitenkant		Regionaal Beschermingszone A
		Kernzone Waterkering		Regionaal Beschermingszone B
		Compartmenteringkering Tevens Boezemkade		Regionaal Waterstaatswerk
		Regionale Waterkering Boezemkade		Primaire Waterkering Categorie A
		Regionale Waterkering Compartimenteringkering		Primaire Waterkering Categorie B
		Regionale Waterkering Voorlandkering		Primaire Waterkering Categorie C

LEGENDA ELEKTRA		LS Kabel bestaand		HS Kabel bestaand		Laagspanning		Rood vrijverval
		LS Kabel te leggen in open ontgraving		HS Kabel te leggen in open ontgraving		Middenspanning		Persluid
		LS Kabel te verwijderen		HS Kabel te verwijderen		Hoogspanning		Warmtenet
		LS Kabel te verlaten		HS Kabel te verlaten		Water		LD Gas
		LS Kabel te aanleg		Kabel buiten gebruik		Data		HD Gas
		MS Kabel bestaand		Zinker / Boring / Boogzinker bestaand		Kadastrale grenzen		Boom
		MS Kabel te leggen in open ontgraving		Zinker / Boring / Boogzinker Te leggen		Proefleuf		Verbindingsmof
		MS Kabel te verwijderen		Projectwerkgebied		Topo		Afsluitmof
		MS Kabel te verlaten		Manitobuis bestaand		Topo bebouwing		Eindmof
		MS Kabel te aanleg		Manitobuis nieuw		Plan logo		Landaanpaal
				Huisaansluiting Overnemen				
				Huisaansluiting Saneren				


	Laagspanning		Rood vrijverval
	Middenspanning		Persluid
	Hoogspanning		Warmtenet
	Water		LD Gas
	Data		HD Gas
	Kadastrale grenzen		Boom
	Proefleuf		Verbindingsmof
	Topo		Afsluitmof
	Topo bebouwing		Eindmof
	Plan logo		Landaanpaal

INFORMATIE	
HB:	HORIZONTALE BOCHT
VB:	VERTICALE BOCHT
ZW:	GEWAADE BOCHT
HV:	HORIZONTALE VERSTEKLAS
VV:	VERTICALE VERSTEKLAS
SH:	SAMENGESTELDE HOEK
RD:	RIJKSDEKINGSTELSEL
NAP:	NORMAAL AMSTERDAMS PEIL
LHA:	LAATSTE HUISAANSLUITING
- Ligging overige K&L afkomstig van Kadmeting 210116878 d.d. 15-11-2021 - Maatvoering in meters (tenzij anders aangegeven) (leiding) materialen in millimeters (tenzij anders aangegeven) - Coördinaten in meters in RD - Hoogtes in meters t.o.v. N.A.P. - Exakte ligging in het werk te controleren.	

WJZ.	DATUM	PAR.	OMSCHRIJVING		
			GOES DELTAWEG FASE 2 AANPASSEN ELEKTRA ROUTEBLAD 2		
STEDIN.NET  DNWG					
			GEMEENTE: GOES		
GET.	J. Haneveld	DATUM:	17-10-2022	FORMAAT:	1:500
GEZ.	A. Olie	PROJ. NR.	D/5003512	SCHAAL:	A1
EPN NR.		BESTEK NR.		OPDR. NR.	
				TEKENING NR.	BLAD.
				5003512	2
					AANTAL
					8

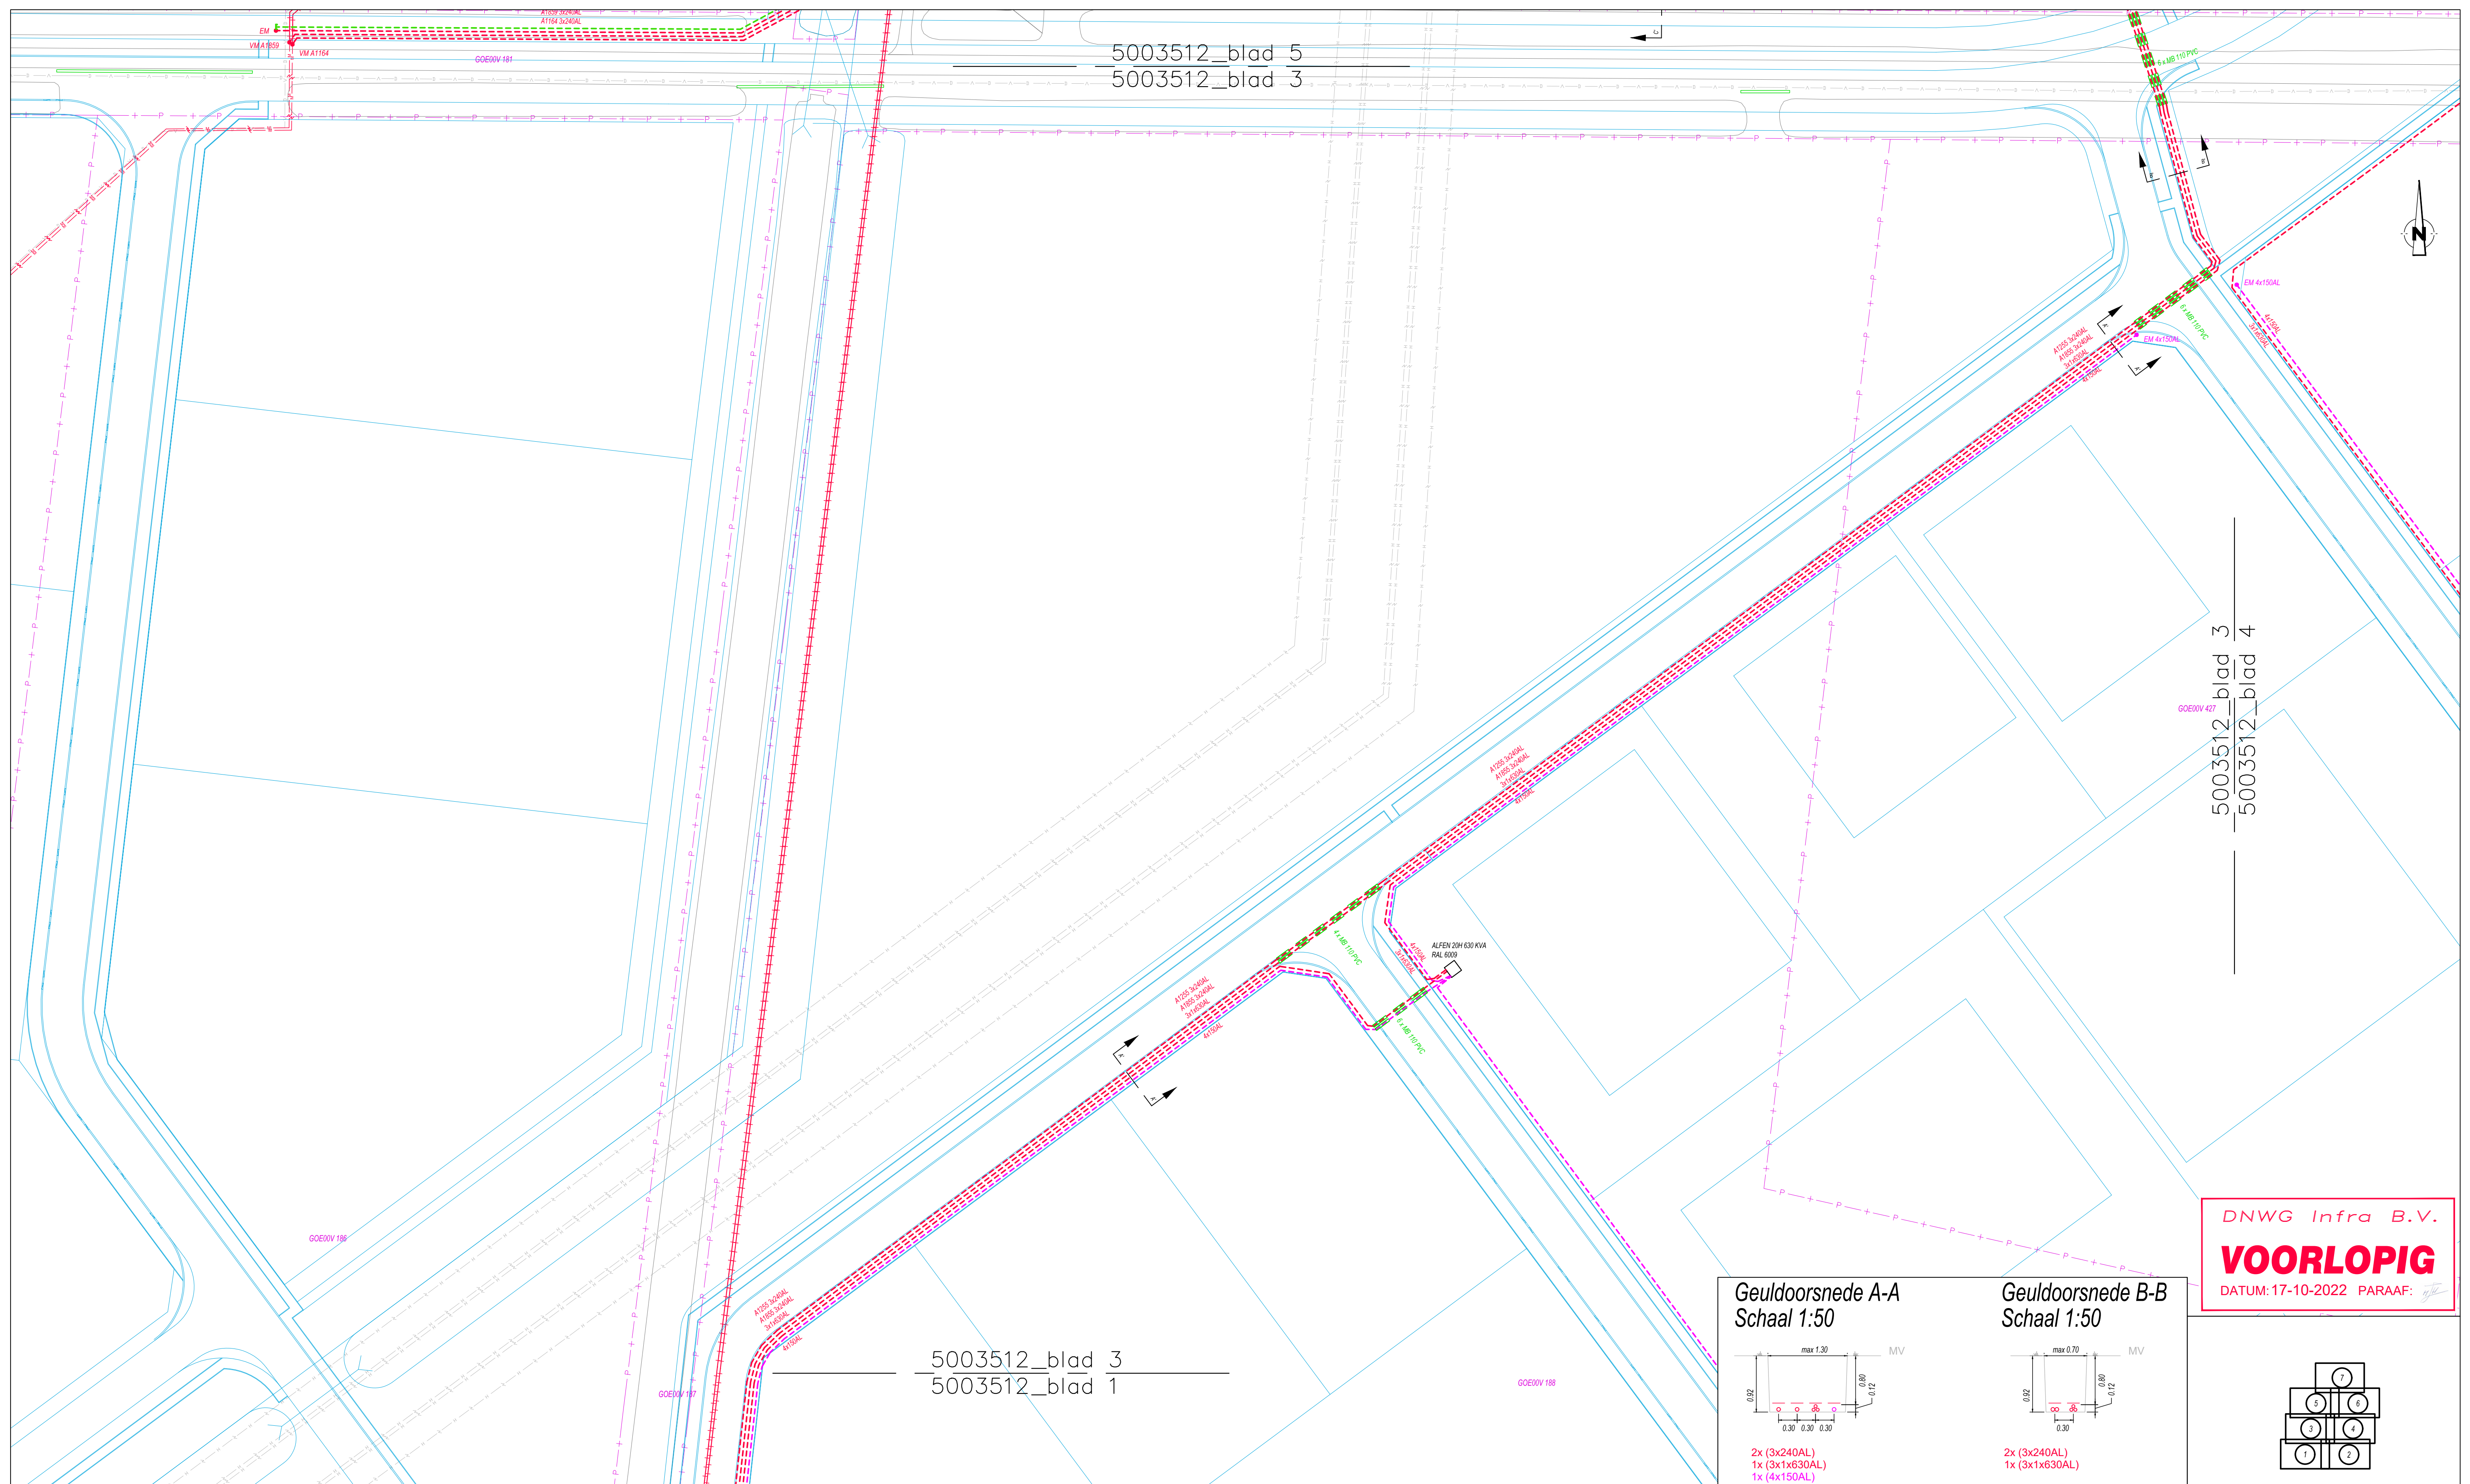

LEGENDA WATERKLEVEN		Beschermingszone Binnenkant		Primaire Beschermingszone A	LEGENDA ELEKTRA		LS Kabel bestaan		HS Kabel bestaan		Laagspanning		Roof vrijval	INFORMATIE																	
		Beschermingszone Buitenkant		Primaire Beschermingszone B			LS Kabel te leggen in open ontgraving		HS Kabel te leggen in open ontgraving		Middenspanning		Perisrool		HB: HORIZONTALE BOCHT VB: VERTICALE BOCHT	WIJZ.	DATUM	PAR.	OMSCHRIJVING												
		Buitenbeschermingszone Binnenkant		Primaire Waterstaatswerk			LS Kabel te verwijderen		HS Kabel te verwijderen		Hoogspanning		Warmtetoet		ZW: GEZWAIDE BOCHT	GOES DELTAWEG FASE 2 AANPASSEN ELEKTRA ROUTEBLAD 3															
		Buitorbeschermingszone Buitenkant		Regionaal Beschermingszone A			LS Kabel te verlaten		HS Kabel te verlaten		Water		LD Gas		HV: HORIZONTALE VERSTERKLAS					GEMEENTE: GOES											
		Kernzone Waterkering		Regionaal Beschermingszone B			LS Kabel aanleg		Kabel buiten gebruik		Dala		HD Gas		VV: VERTICALE VERSTERKLAS									GEZ. J. Hanefeld DATUM: 17-10-2022 SCHAAI: 1:500 TEKENING NR. 5003512							
		Compartmenteringskering Teverns Boezemkade		Regionaal Waterstaatswerk			MS Kabel bestaan		Zinker / Boring / Boogprikker bestaan		Kadestrale grenzen		Boom		SH: SAMENGESTELDE HOEK													BLAD 3			
		Regionale Waterkering Boezemkade		Primaire Waterkering Categorie A			MS Kabel te leggen in open ontgraving		Zinker / Boring / Boogprikker Te leggen		Proefdiep		Verbindingsmoef		SD: RUKSDRIEHOEKS STELSEL																
		Regionale Waterkering Compartmenteringskering		Primaire Waterkering Categorie B			MS Kabel te verlaten		Projecteringsgebied		Topo		Atakmoef		SI: NORMAAL AMSTERDAMS PEIL	FORMAAT: A1															
		Regionale Waterkering Voorlandkering		Primaire Waterkering Categorie C			MS Kabel te verlaten		Topo bebouwing		Eindmoef		Kindmoef		LAATSTE HUISAANSLUITING					5003512											
							MS Kabel in aanleg		Marlebuiz bestaan		Huisaansluiting Overnemen		Plan topo											Lantaarnpaal							
					Marlebuiz nieuw		Huisaansluiting Saneren																								

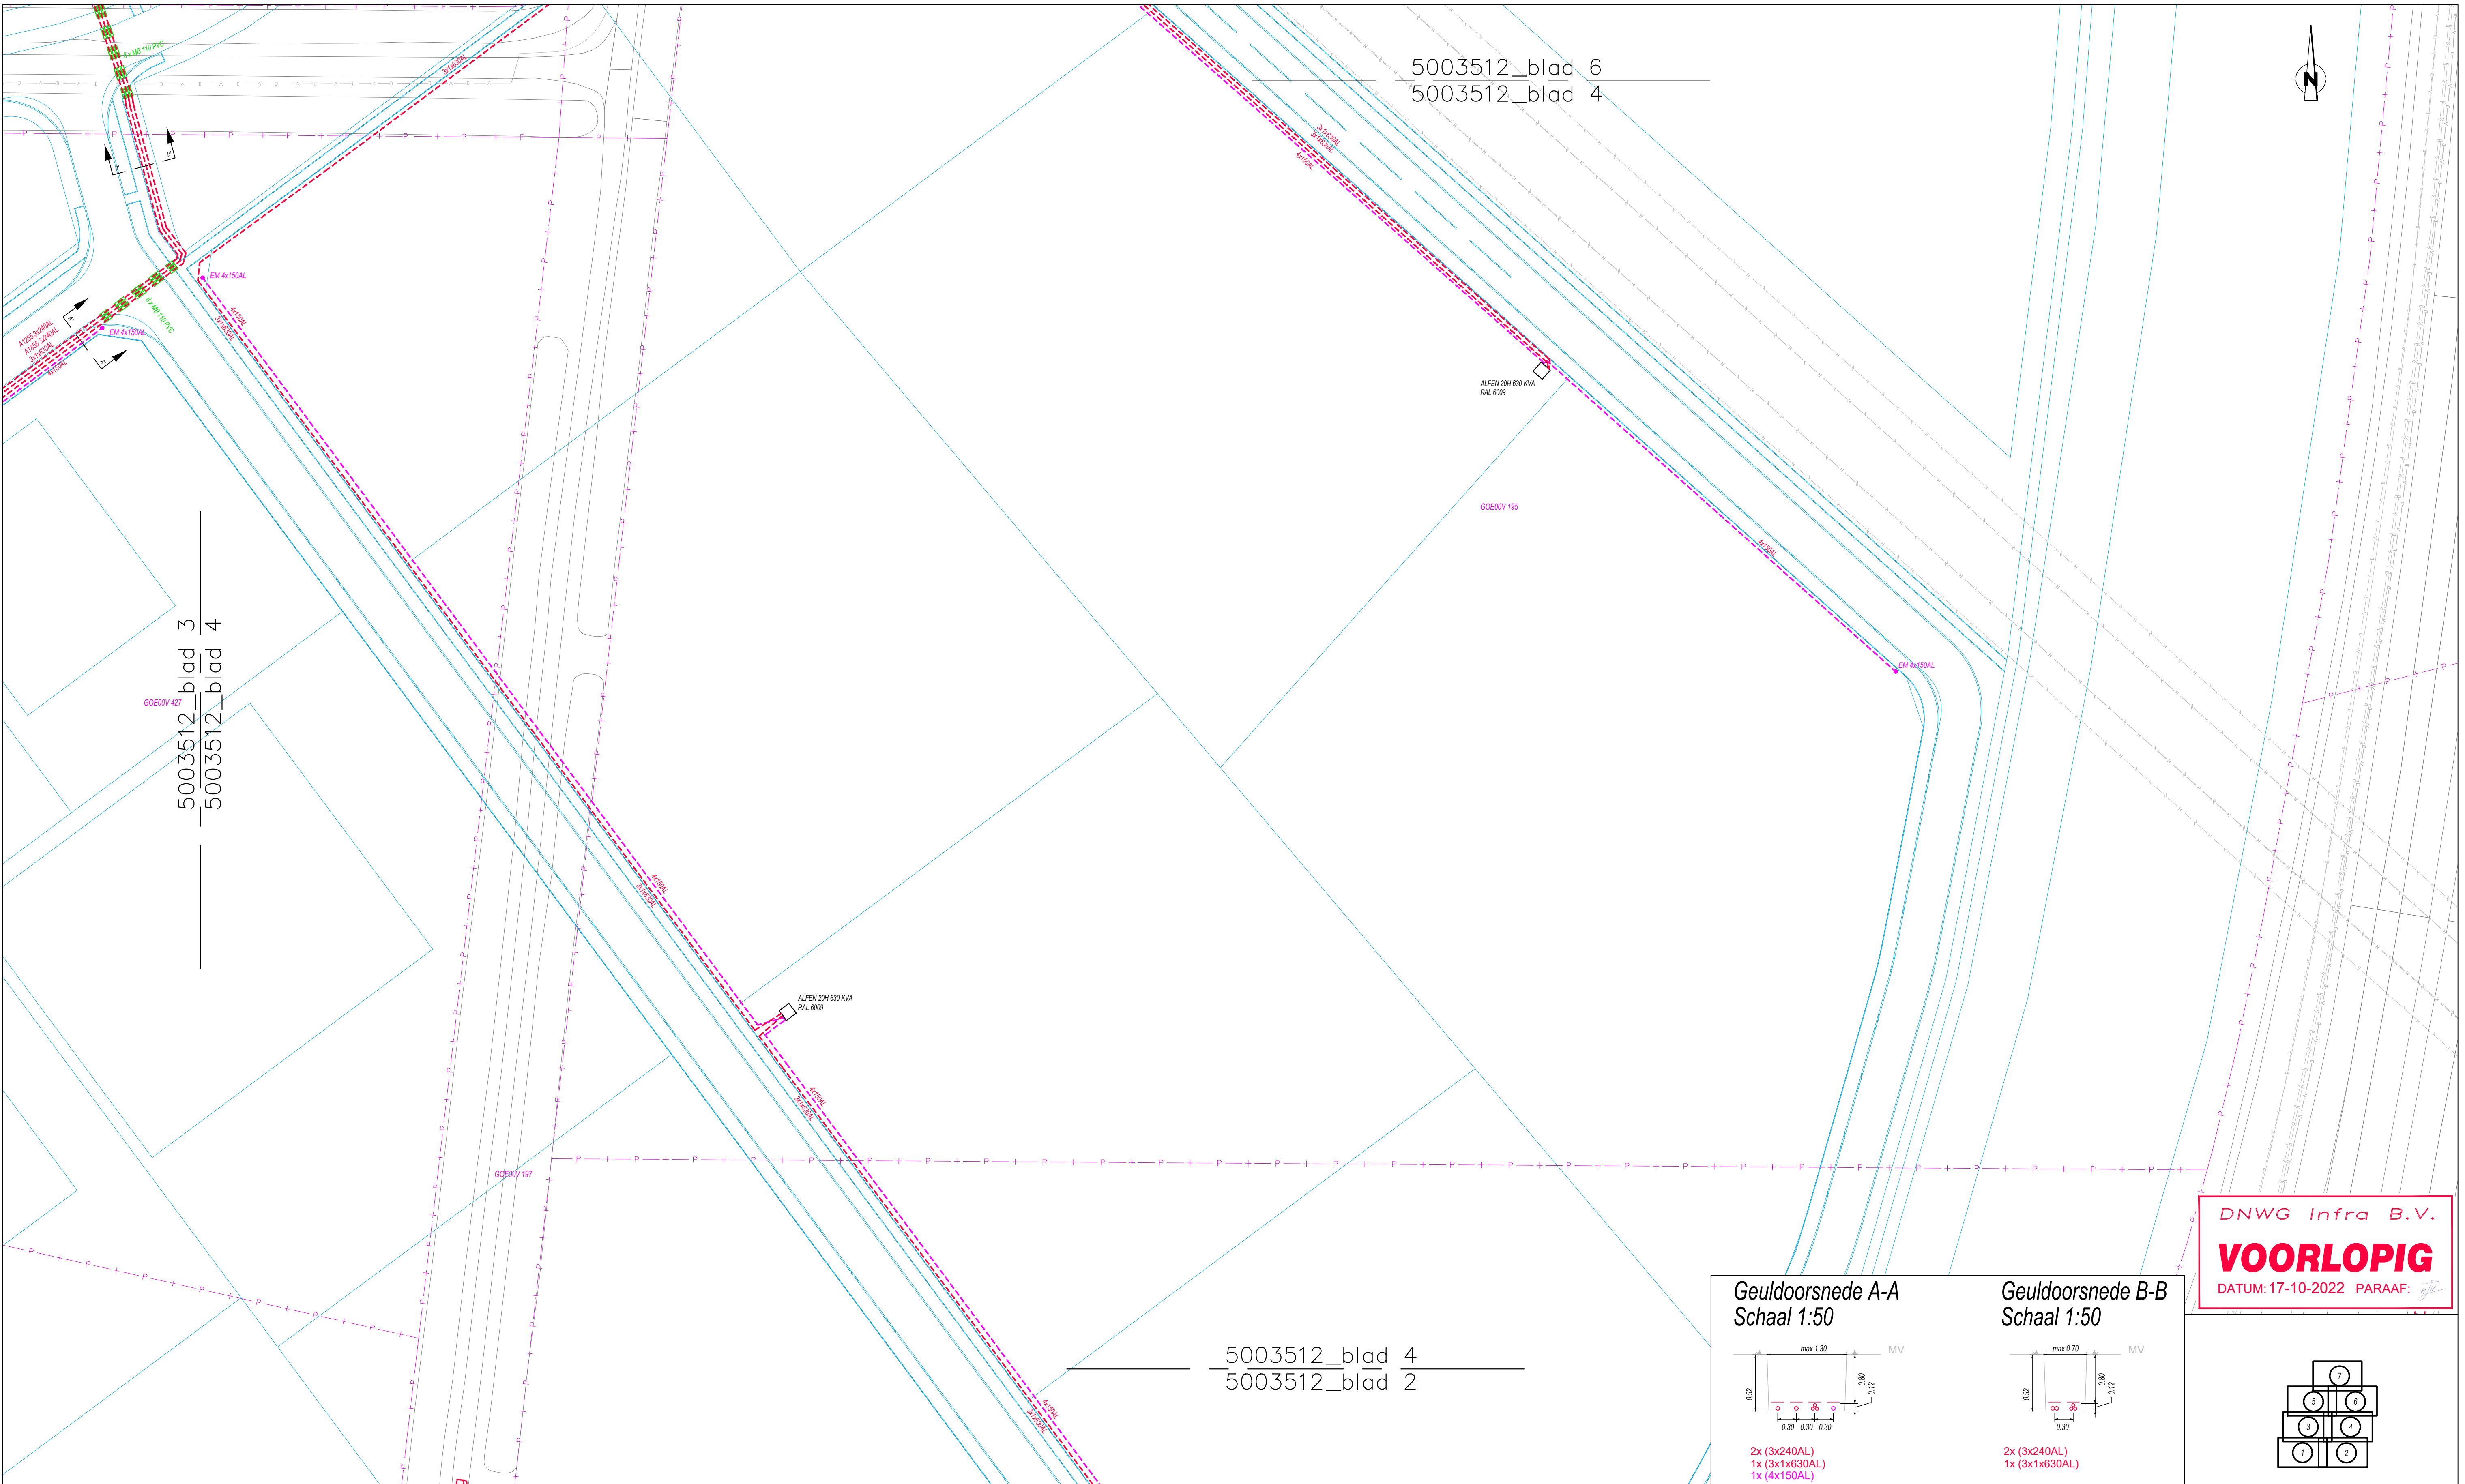

LEGENDA WATERKERING		Beschermingszone Binnenkant		Primaire Beschermingszone A
		Beschermingszone Buitenkant		Primaire Beschermingszone B
		Buitenbeschermingszone Binnenkant		Primaire Waterstaatswerk
		Buitenbeschermingszone Buitenkant		Regionaal Beschermingszone A
		Kernzone Waterkering		Regionaal Beschermingszone B
		Compartmenteringkering Tevens Boezemkade		Regionaal Waterstaatswerk
		Regionale Waterkering Boezemkade		Primaire Waterkering Categorie A
		Regionale Waterkering Compartimenteringkering		Primaire Waterkering Categorie B
		Regionale Waterkering Voorlandkering		Primaire Waterkering Categorie C


LEGENDA ELEKTRA		LS Kabel bestand		HS Kabel bestand		Laagspanning		Rood vrijverval
		LS Kabel te leggen in open ontgraving		HS Kabel te leggen in open ontgraving		Middenspanning		Persiaal
		LS Kabel te verwijderen		HS Kabel te verwijderen		Hoogspanning		Warmtenet
		LS Kabel te verlaten		HS Kabel te verlaten		Water		LD Gas
		LS Kabel in aanleg		Kabel buiten gebruik		Data		HD Gas
		MS Kabel bestand		Zinker / Boring / Boogzinker bestand		Kadastrale grenzen		Boom
		MS Kabel te leggen in open ontgraving		Zinker / Boring / Boogzinker Te leggen		Proefsleuf		Verbindingsmof
		MS Kabel te verwijderen		Projectwerkgebied		Topo		Afsluitmof
		MS Kabel te verlaten		Mantelbuis bestaand		Topo bebouwing		Eindmof
		MS Kabel in aanleg		Mantelbuis nieuw		Plan logo		Landschapspaal
				Huisaansluiting Overnemen				
				Huisaansluiting Saneren				

	Laagspanning		Rood vrijverval
	Middenspanning		Persiaal
	Hoogspanning		Warmtenet
	Water		LD Gas
	Data		HD Gas
	Kadastrale grenzen		Boom
	Proefsleuf		Verbindingsmof
	Topo		Afsluitmof
	Topo bebouwing		Eindmof
	Plan logo		Landschapspaal

INFORMATIE	
HB:	HORIZONTALE BOCHT
VB:	VERTICALE BOCHT
ZW:	GEZWAARDE BOCHT
HV:	HORIZONTALE VERSTEKLAS
VV:	VERTICALE VERSTEKLAS
SH:	SAAMENGESTELDE HOEK
RD:	RUKSDRIEHOEKSTELSEL
NAP:	NORMAAL AMSTERDAMS PEIL
LHA:	LAATSTE HUISAANSLUITING
- Ligging overige K&L afkomstig van Afdeling 210116878 d.d. 15-11-2021	
- Meetvoering in meters (tenzij anders aangegeven)	
- (leiding) materialen in millimeters (tenzij anders aangegeven)	
- Coördinaten in meters in RD	
- Hoogtes in meters t.o.v. N.A.P.	
- Exacte ligging in het werk te controleren.	


WJZ.	DATUM	PAR.	OMSCHRIJVING
GOES DELTAWEG FASE 2 AANPASSEN ELEKTRA ROUTEBLAD 4			
GEMEENTE: GOES			
GET.	J. Haneveld	DATUM:	17-10-2022
GEZ.	A. Olie	PROJ. NR.	D/5003512
EPN NR.		BESTEK NR.	
SCHAAL: 1:500		TEKENING NR.	5003512
FORMAAT: A1		OPDR. NR.	
		BLAD: 4	AANTAL: 8

Geuldoorsnede C-C
Schaal 1:50

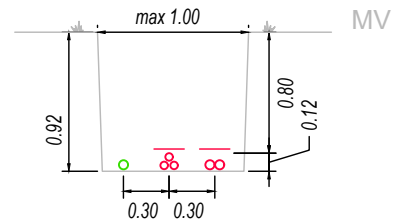


2x (3x240AL)
1x (3x1x630AL)
1x (40HDPE)

Geuldoorsnede D-D
Schaal 1:50

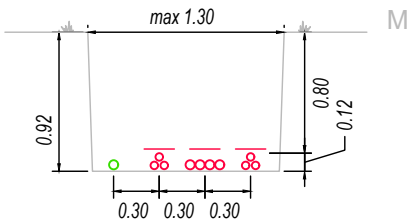


4x (3x240AL)
2x (3x1x630AL)
1x (40HDPE)

Geuldoorsnede E-E
Schaal 1:50

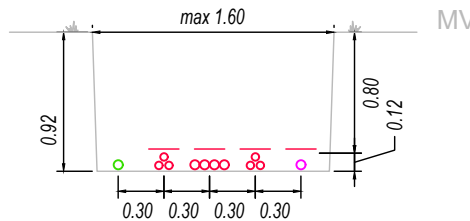

4x (3x240AL)
2x (3x1x630AL)
1x (40HDPE)
1x (4x150AL)


5003512_blad 7
5003512_blad 5

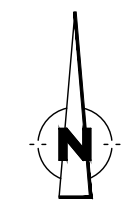


5003512_blad 5
5003512_blad 6

5003512_blad 5
5003512_blad 3


DNWG Infra B.V.
VOORLOPIG
DATUM: 17-10-2022 PARAAF:

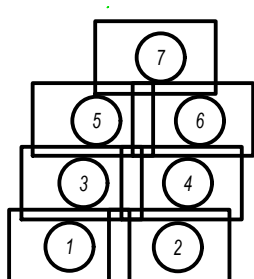


LEGENDA WATERKERING		LEGENDA ELEKTRA		INFORMATIE		GOES DELTAWEG FASE 2 AANPASSEN ELEKTRA ROUTEBLAD 5	
Beschermingszone Binnenkant	Primaire Beschermingszone A	LS Kabel bestand	HS Kabel bestand	Laagspanning	Rood vrijverval	GET. J. Haneveld	DATUM: 17-10-2022
Beschermingszone Buitenkant	Primaire Beschermingszone B	LS Kabel te leggen in open ontgraving	HS Kabel te leggen in open ontgraving	Middenspanning	Persicoel	GEZ. A. Olie	PROJ. NR. D/5003512
Buitenbeschermingszone Binnenkant	Primaire Waterstaatswerk	LS Kabel te verwijderen	HS Kabel te verwijderen	Hoogspanning	Warmtenet	EPN NR.	BESTEK NR.
Buitenbeschermingszone Buitenkant	Regionaal Beschermingszone A	LS Kabel te verlaten	HS Kabel te verlaten	Water	LD Gas	FORMAAT: A1	
Kernzone Waterkering	Regionaal Beschermingszone B	LS Kabel in aanleg	Kabel buiten gebruik	Data	HD Gas	TEKENING NR. 5003512	
Compartmenteringkering Tevens Boezemkade	Regionaal Waterstaatswerk	MS Kabel bestand	Zinker / Boring / Boogzinker bestand	Kadastrale grenzen	Boom	BLAD 5	
Regionale Waterkering Boezemkade	Primaire Waterkering Categorie A	MS Kabel te leggen in open ontgraving	Zinker / Boring / Boogzinker Te leggen	Proefstuf	Verbindingsmof	AANTAL 8	
Regionale Waterkering Compartimenteringkering	Primaire Waterkering Categorie B	MS Kabel te verwijderen	Projectwerkgebied	Topo	Afsluitmof		
Regionale Waterkering Voorlandkering	Primaire Waterkering Categorie C	MS Kabel te verlaten	Mantelbus bestaand	Topo bebouwing	Eindmof		
		MS Kabel in aanleg	Mantelbus nieuw	Plan logo	Landschapspaal		

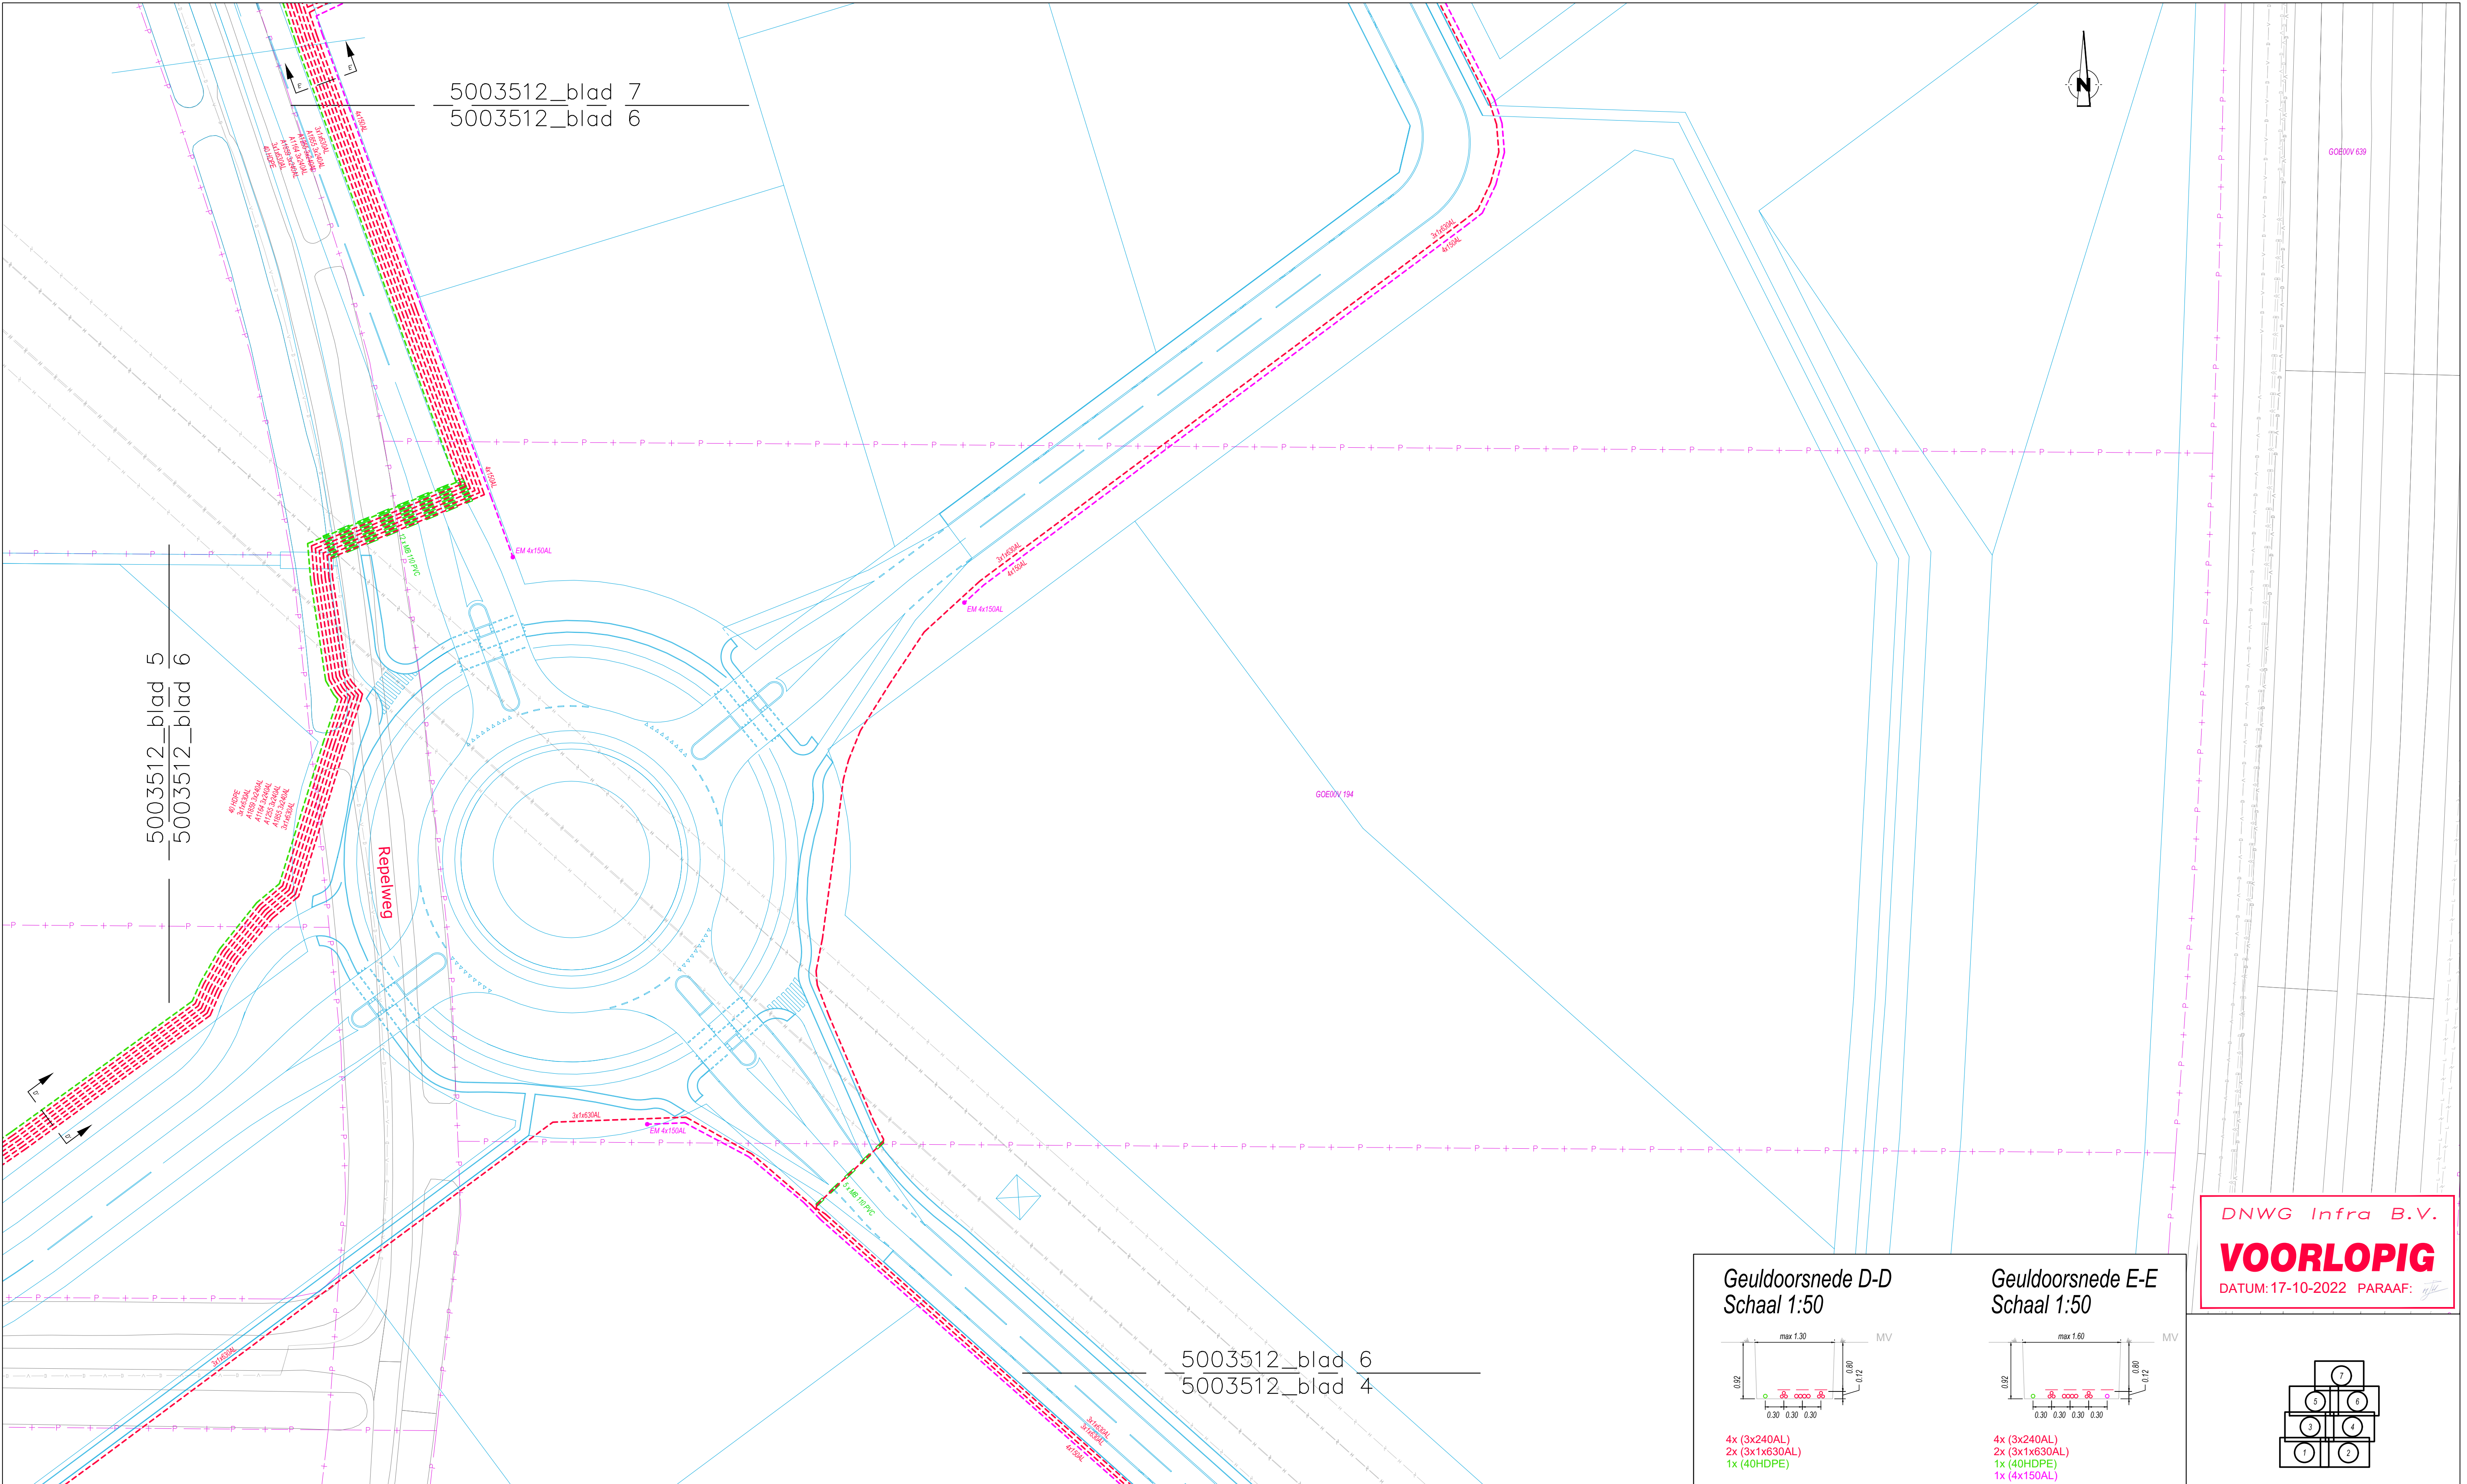


Geuldoorsnede D-D
Schaal 1:50

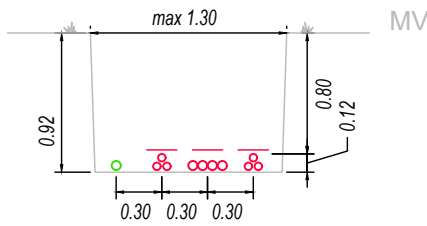

Geuldoorsnede E-E
Schaal 1:50

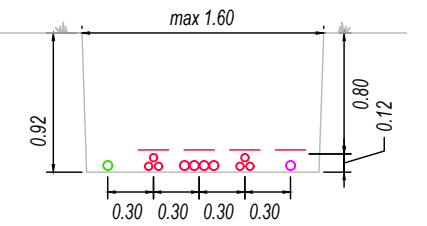

DNWG Infra B.V.
VOORLOPIG
DATUM: 17-10-2022 PARAAF:

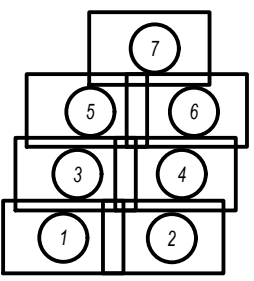


LEGENDA WATERKERING		Beschermingszone Binnenkant		Primaire Beschermingszone A
		Beschermingszone Buitenkant		Primaire Beschermingszone B
		Buitenbeschermingszone Binnenkant		Primaire Waterstaatswerk
		Buitenbeschermingszone Buitenkant		Regionaal Beschermingszone A
		Kernzone Waterkering		Regionaal Beschermingszone B
		Compartmenteringkering Tevens Boezemkade		Regionaal Waterstaatswerk
		Regionale Waterkering Boezemkade		Primaire Waterkering Categorie A
		Regionale Waterkering Compartimenteringkering		Primaire Waterkering Categorie B
LEGENDA ELEKTRA		LS Kabel te leggen in open ontgraving		HS Kabel te leggen in open ontgraving
		LS Kabel te verwijderen		HS Kabel te verwijderen
LEGENDA ELEKTRA		LS Kabel te verlaten		HS Kabel te verlaten
		LS Kabel in aanleg		Kabel buiten gebruik
LEGENDA ELEKTRA		MS Kabel te leggen in open ontgraving		Zinker / Boring / Boogzinker te leggen
		MS Kabel te verwijderen		Zinker / Boring / Boogzinker te verwijderen
LEGENDA ELEKTRA		MS Kabel te verlaten		Projectwerkgebied
		MS Kabel in aanleg		Manitobus bestaand

	LS Kabel te leggen in open ontgraving		HS Kabel te leggen in open ontgraving		Laagspanning		Rood vrijverval
	LS Kabel te verwijderen		HS Kabel te verwijderen		Middelspanning		Persiaal
	LS Kabel te verlaten		HS Kabel te verlaten		Hoogspanning		Warmtenet
	LS Kabel in aanleg		Kabel buiten gebruik		Water		LD Gas
	MS Kabel te leggen in open ontgraving		Zinker / Boring / Boogzinker te leggen		Data		HD Gas
	MS Kabel te verwijderen		Zinker / Boring / Boogzinker te verwijderen		Kadastrale grenzen		Boom
	MS Kabel te verlaten		Projectwerkgebied		Proefleuf		Verbindingsmof
	MS Kabel in aanleg		Manitobus bestaand		Topo		Afsluitmof
	Manitobus nieuw		Huusaansluiting Overnemen		Topo bebouwing		Eindmof
	Huusaansluiting Saneren		Landaanpassing		Plan logo		Landaanpassing


INFORMATIE	
HB:	HORIZONTALE BOCHT
VB:	VERTICALE BOCHT
ZW:	GEWAADE BOCHT
HV:	HORIZONTALE VERSTEKLAS
VV:	VERTICALE VERSTEKLAS
SH:	SAMENGESTELDE HOEK
RD:	RUKSDRIEGHEDSTELSEL
NAP:	NORMAAL AMSTERDAMS PEIL
LHA:	LAATSTE HUISAANSLUITING
- Ligging overige K&L afkomstig van Kadernet 210116878 d.d. 15-11-2021	
- Meetvoering in meters (tenzij anders aangegeven)	
- (leiding) materialen in millimeters (tenzij anders aangegeven)	
- Coördinaten in meters in RD	
- Hoogtes in meters t.o.v. N.A.P.	
- Exacte ligging in het werk te controleren.	

WUJ. DATUM PAR. OMSCHRIJVING			
GOES DELTAWEG FASE 2 AANPASSEN ELEKTRA ROUTEBLAD 6			
GEMEENTE: GOES			
GET. J. Haneveld	DATUM: 17-10-2022	SCHAAL: 1:500	TEKENING NR. 5003512
GEZ. A. Olie	PROJ. NR. D/5003512	FORMAAT: A1	BLAD 6
EPN NR.	BESTEK NR.	OPDR. NR.	AANTAL 8

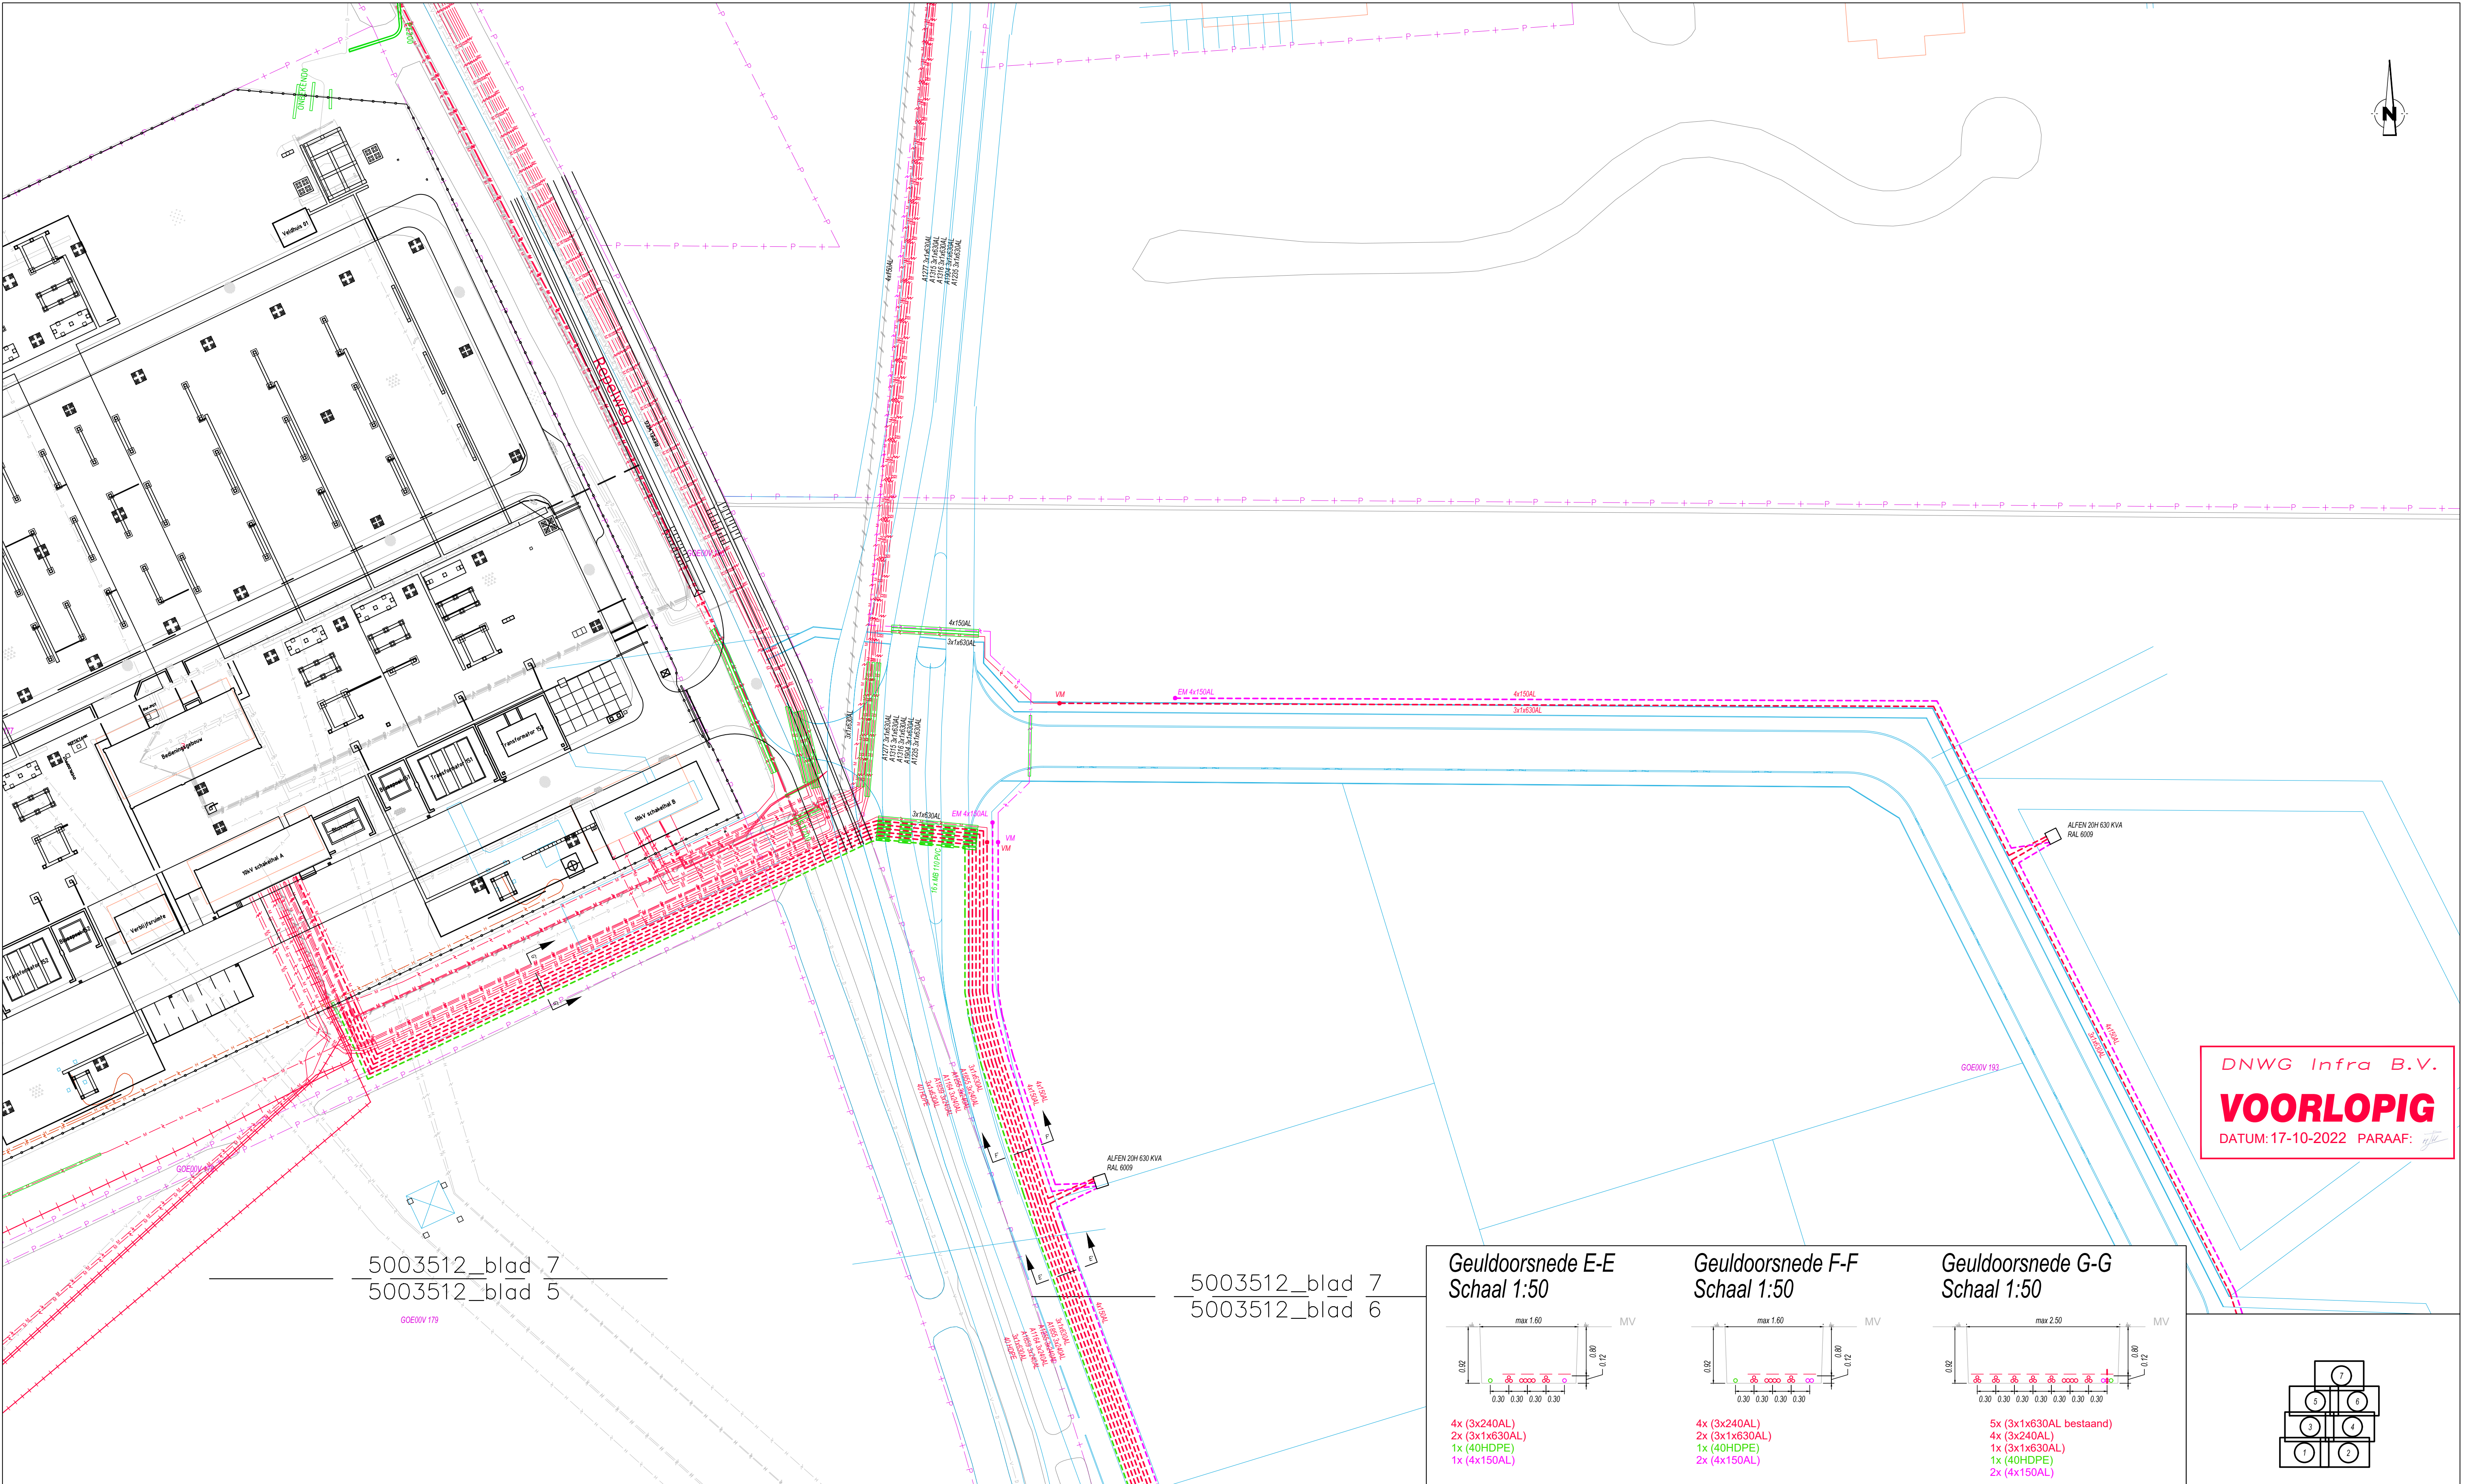


DNWG Infra B.V.
VOORLOPIG
DATUM: 17-10-2022 PARAAF: *[Signature]*

Geuldoorsnede E-E
Schaal 1:50

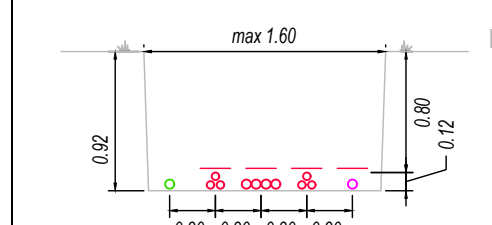


4x (3x240AL)
2x (3x1x630AL)
1x (40HDPE)
1x (4x150AL)

Geuldoorsnede F-F
Schaal 1:50

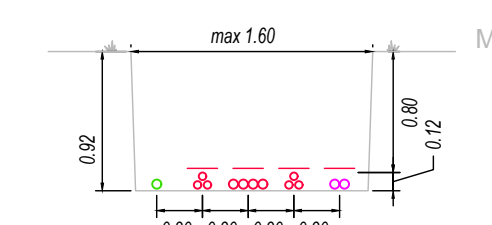


4x (3x240AL)
2x (3x1x630AL)
1x (40HDPE)
2x (4x150AL)

Geuldoorsnede G-G
Schaal 1:50

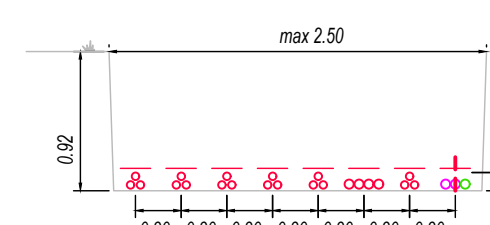

5x (3x1x630AL) bestaand
4x (3x240AL)
1x (3x1x630AL)
1x (40HDPE)
2x (4x150AL)

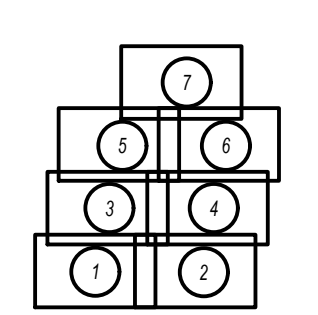

LEGENDA WATERKERING	Beschermingszone Binnenkant Beschermingszone Buitenkant Buitenbeschermingszone Binnenkant Buitenbeschermingszone Buitenkant Kernzone Waterkering Compartmenteringkering Tevens Boezemkade Regionale Waterkering Boezemkade Regionale Waterkering Compartimenteringkering Regionale Waterkering Voorlandkering	Primaire Beschermingszone A Primaire Beschermingszone B Primaire Waterstaatswerk Regionaal Beschermingszone A Regionaal Beschermingszone B Regionaal Waterstaatswerk Primaire Waterkering Categorie A Primaire Waterkering Categorie B Primaire Waterkering Categorie C
---------------------	--	--

LEGENDA ELEKTRA	LS Kabel bestaand LS Kabel te leggen in open ontgraving LS Kabel te verwijderen LS Kabel te verlaten LS Kabel in aanleg MS Kabel bestaand MS Kabel te leggen in open ontgraving MS Kabel te verwijderen MS Kabel te verlaten MS Kabel in aanleg	HS Kabel bestaand HS Kabel te leggen in open ontgraving HS Kabel te verwijderen HS Kabel te verlaten Kabel buiten gebruik Zinker / Boring / Boogzinker bestaand Zinker / Boring / Boogzinker te leggen Projectwerkgebied Manitobus bestaand Manitobus nieuw Huisaansluiting Overnemen Huisaansluiting Saneren
-----------------	---	---

Laagspanning Middelspanning Hoogspanning Water Data Kadastrale grenzen Proefleuf Topo Topo bebouwing Plan logo	Rood vrijverval Persicoel Warmtenet LD Gas HD Gas Boom Verbindingsmof Afsluitmof Eindmof Landschapspaal
--	---

INFORMATIE	HB: HORIZONTALE BOCHT VB: VERTICALE BOCHT ZW: GEZWAIDE BOCHT HV: HORIZONTALE VERSTEKLAS VV: VERTICALE VERSTEKLAS SH: SAMENGESTELDE HOEK RD: RIJSDRIEGERSSTELSEL NAP: NORMAAL AMSTERDAMS PEIL LHA: LAATSTE HUISAANSLUITING - Ligging overige K&L afkomstig van Admetaling 210116878 d.d. 15-11-2021 - Meetvoering in meters (tenzij anders aangegeven) - (leiding) materialen in millimeters (tenzij anders aangegeven) - Coördinaten in meters in R.D. - Hoogtes in meters t.o.v. N.A.P. - Exacte ligging in het werk te controleren.
------------	---

WJZ.	DATUM	PAR.	OMSCHRIJVING
GET.	J. Haneveld	DATUM:	17-10-2022
GEZ.	A. Olie	PROJ. NR.	D/5003512
EPM NR.	BESTEK NR.	OPDR. NR.	
GOES DELTAWEG FASE 2 AANPASSEN ELEKTRA ROUTEBLAD 7			
GEMEENTE: GOES			
SCHAAL: 1:500			
TEKENING NR. 5003512			
BLAD 7			
AANTAL 8			