




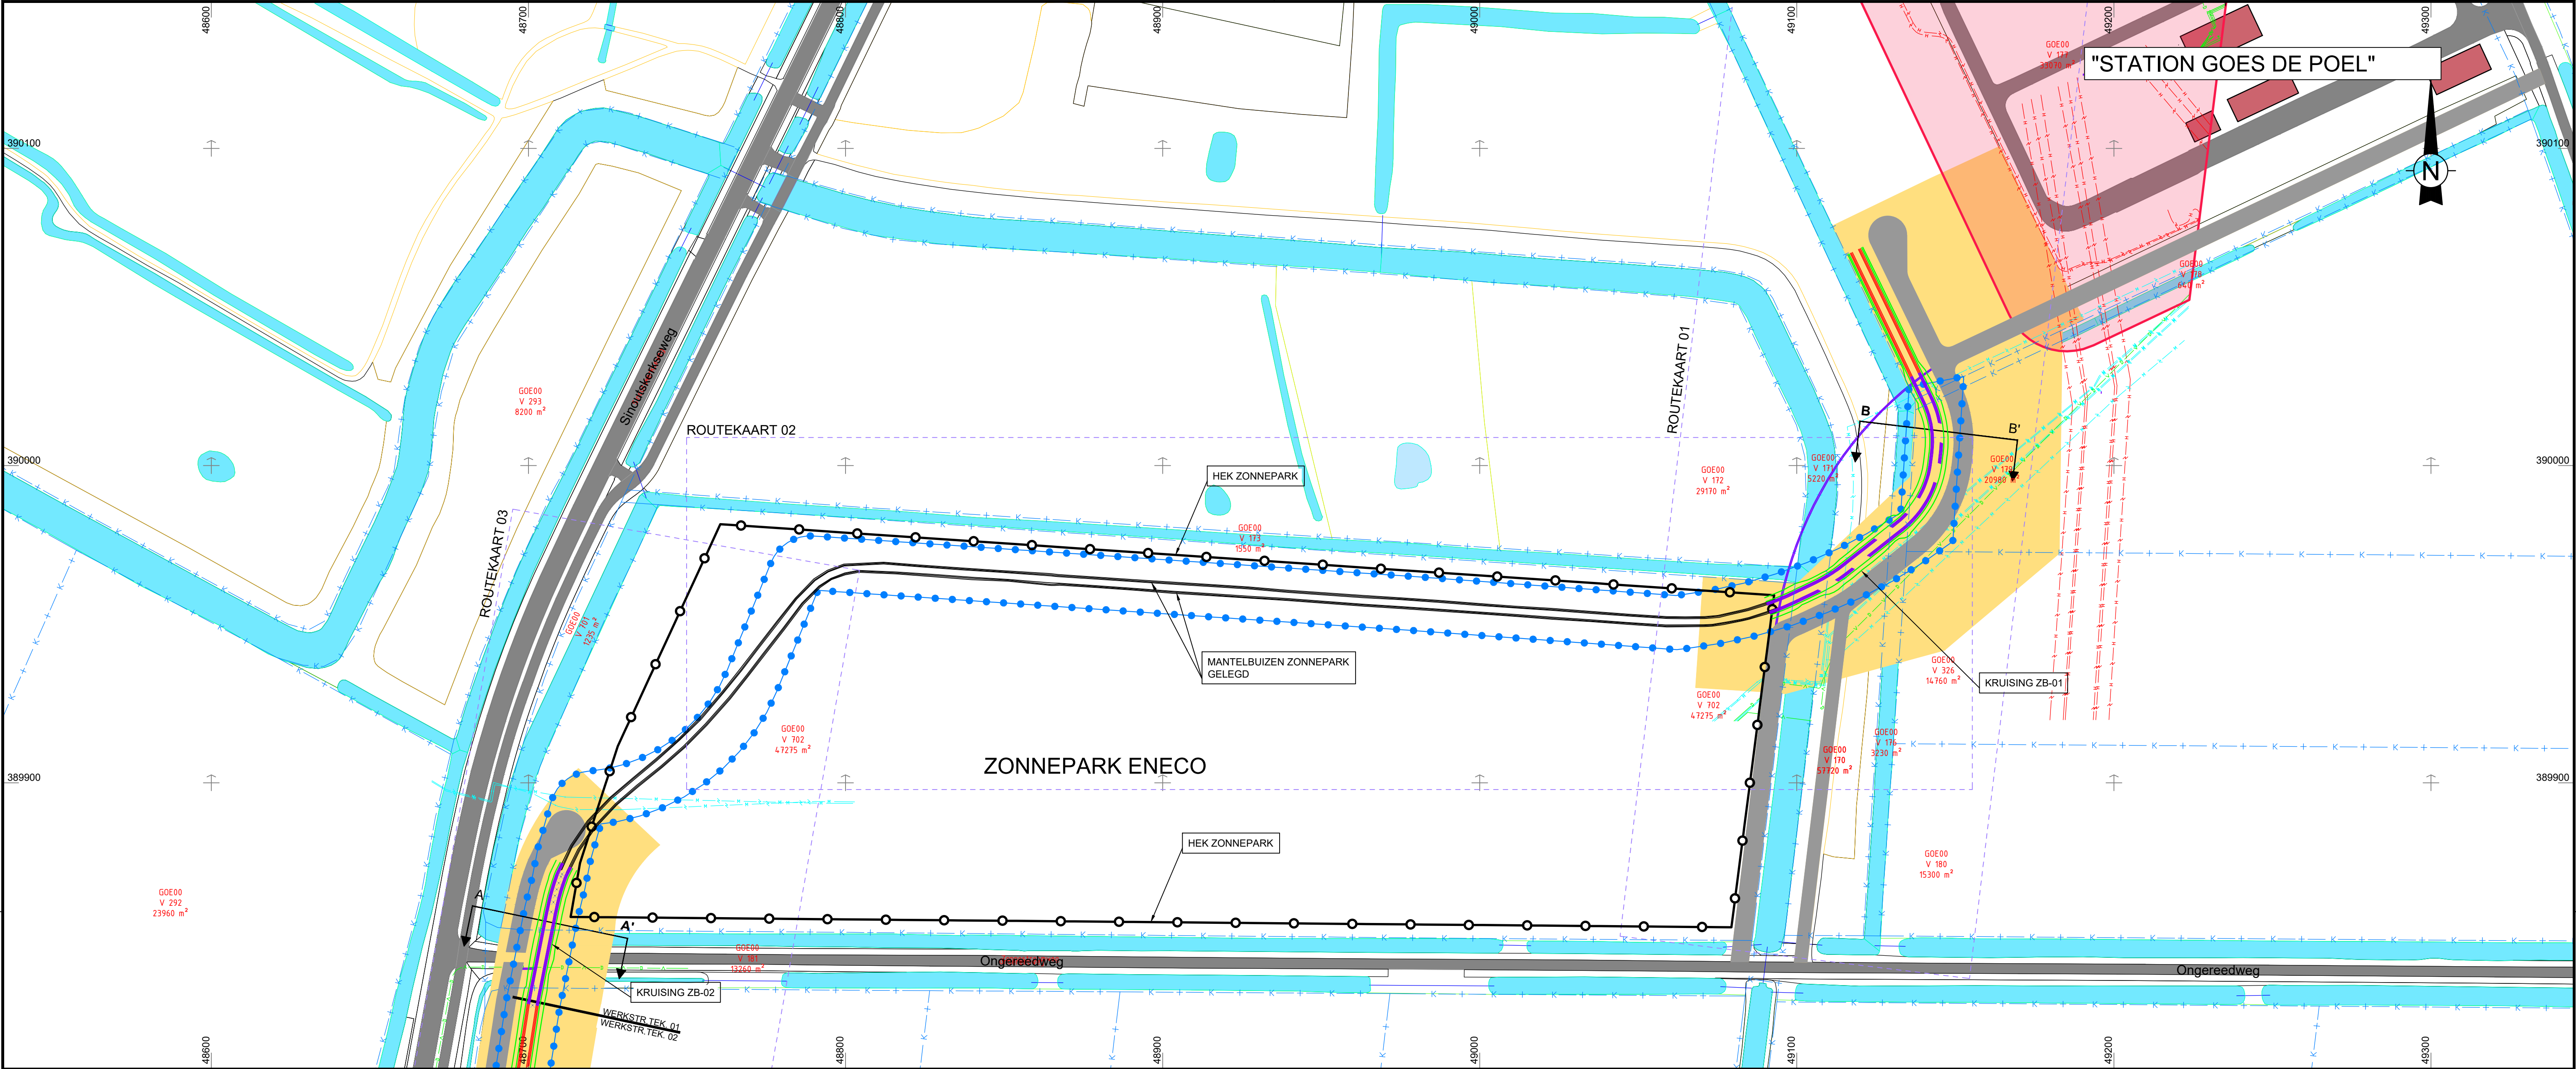

SITUATIE
1:1000

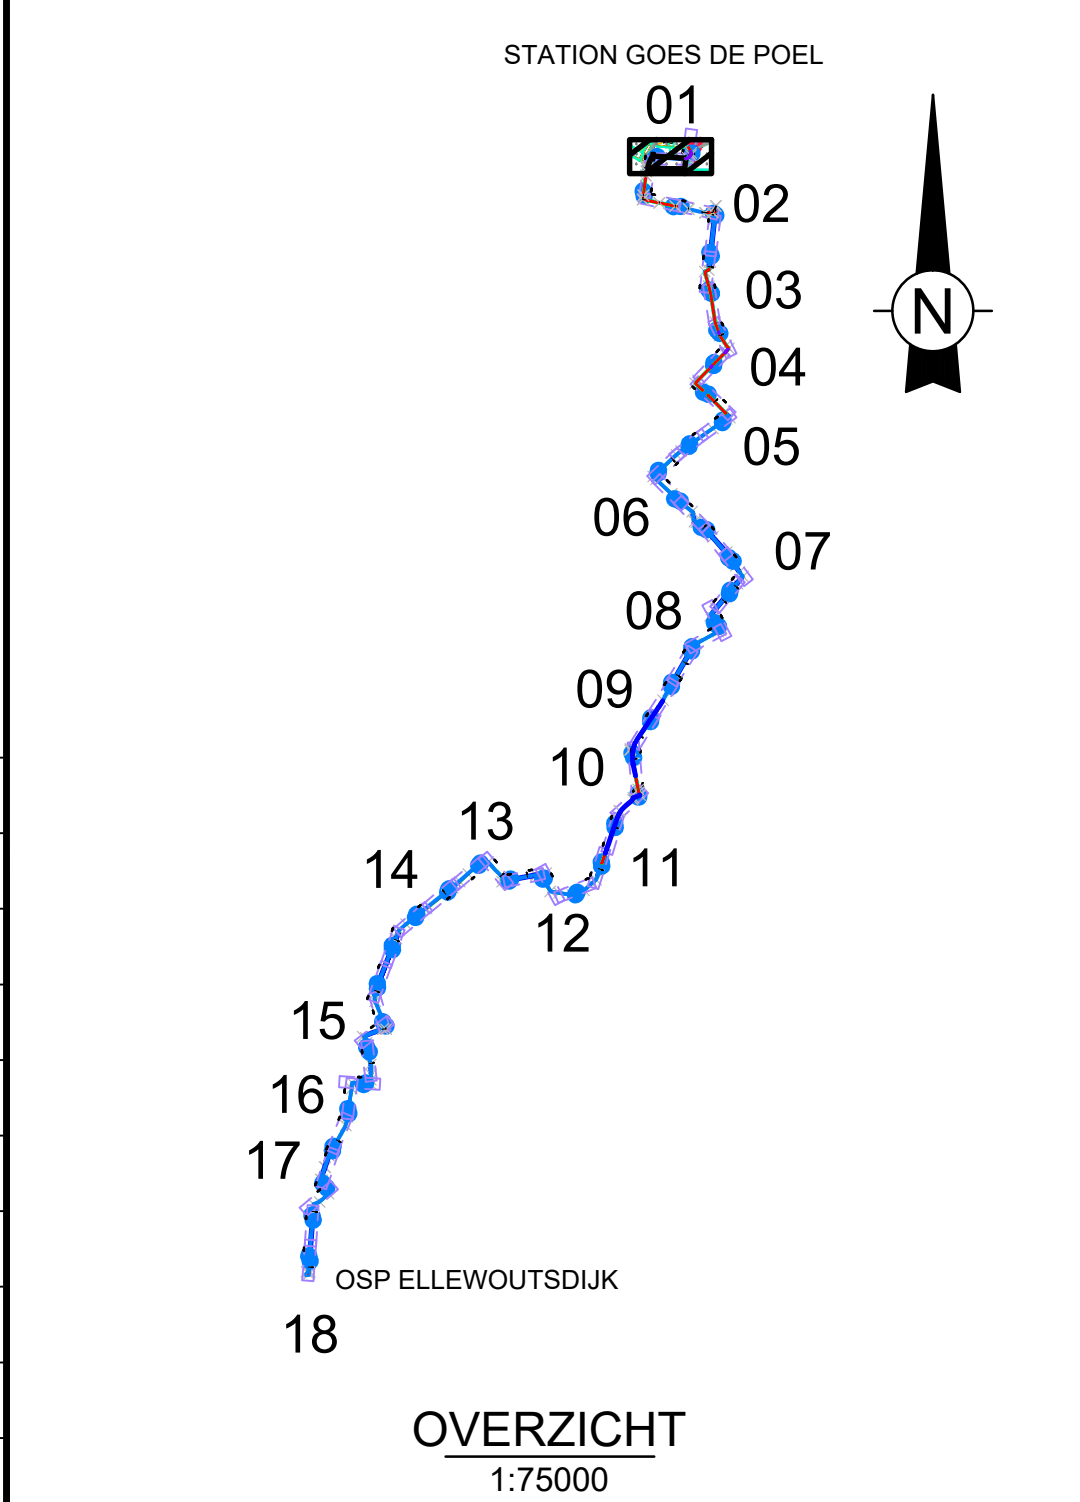

OVERZICHT
1:75000

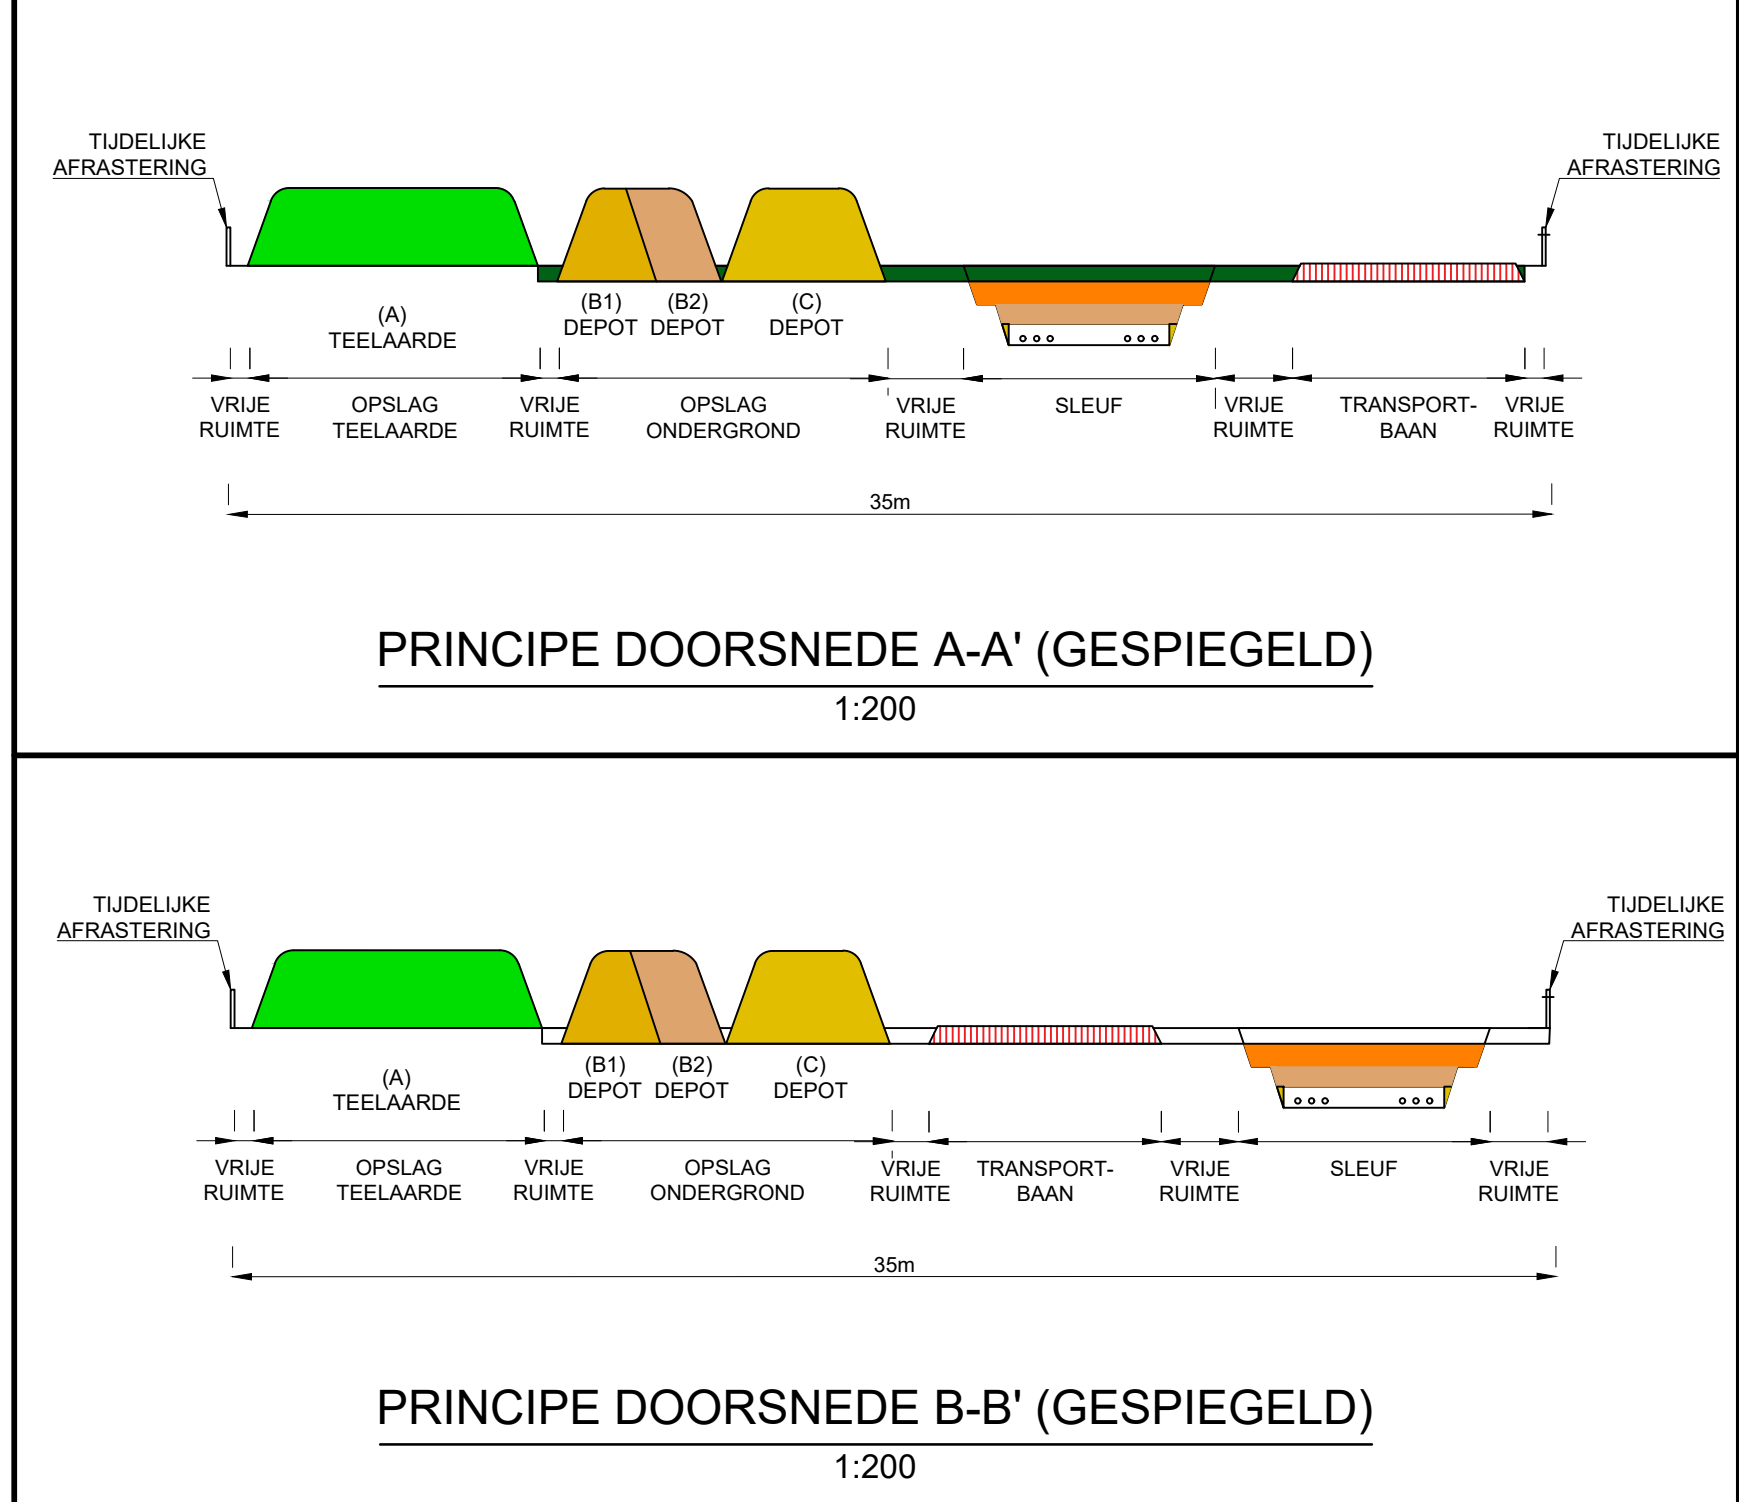

PRINCIPE DOORSNEDE A-A' (GESPIEGELD)
1:200

PRINCIPE DOORSNEDE B-B' (GESPIEGELD)
1:200

BESTAANDE KABELS EN LEIDINGEN	
GEVAARLIJKE INHOUD	
LAGE DRUK GAS	
HOGHE DRUK GAS	
LAAGSPANNING	
MIDDENSPPANNING	
HOOGSPANNING	
DATA	
RIIOOL VRUJVERVAL	
RIIOOL ONDER DRUK	
WATER	
WARMTELEIDING	
OVERIG / ONBEKEND	
OVERIG	
K + +	PERCEELS GRENS
W + +	WATERSCHAP KEURZONERING
M + +	INPASSINGSPLAN
M + +	MAGNETVELDZONE
ZRO	ZRO-STROOK
K&L	BESTAANDE K&L IN PROFIEL
K&L	ZWART: INFO UIT PROEFSLEUF
K&L	ROOD: INFO UIT KLIC
K&L	EIS-VOORZORGSMAATREGEEL

LEGENDA:

- WERKSTROOK
- TRANSPORTBAAN
- UITLEGSTROOK HDD
- TRACÉ
- AS BUILT
- MANTELBUIZEN ZONNEPARK
- MANTELBUIZEN

OPMERKINGEN:

- SITUATIE OP BASIS VAN PDOK-BGT
- WERKSTROKEN AANGELEVERD VANUIT SWECO
- TOERIT TRANSPORTBAAN CA. 6,0m BREED

Naam		Tekeningsreis	
Goes de Poel - Westdorpe		Uitvoerings Ontwerp	
Rev.	Datum revisie	Omschrijving revisie	Getekend
G	20-03-2022	UITVOERINGS ONTWERP	Visser en Smit Hanab
Relatie	Thema	Verbinding	
	Categorie	Algemeen	
	Documentcode	Constructietekening	
	Objekt ID	GSP-WDO 150	
	Oud tekeningnummer		
	n.v.t.		
	Overbrenging	WERKSTROOKTEKENING 01	
	Documentnummer	00836.02.21101	