
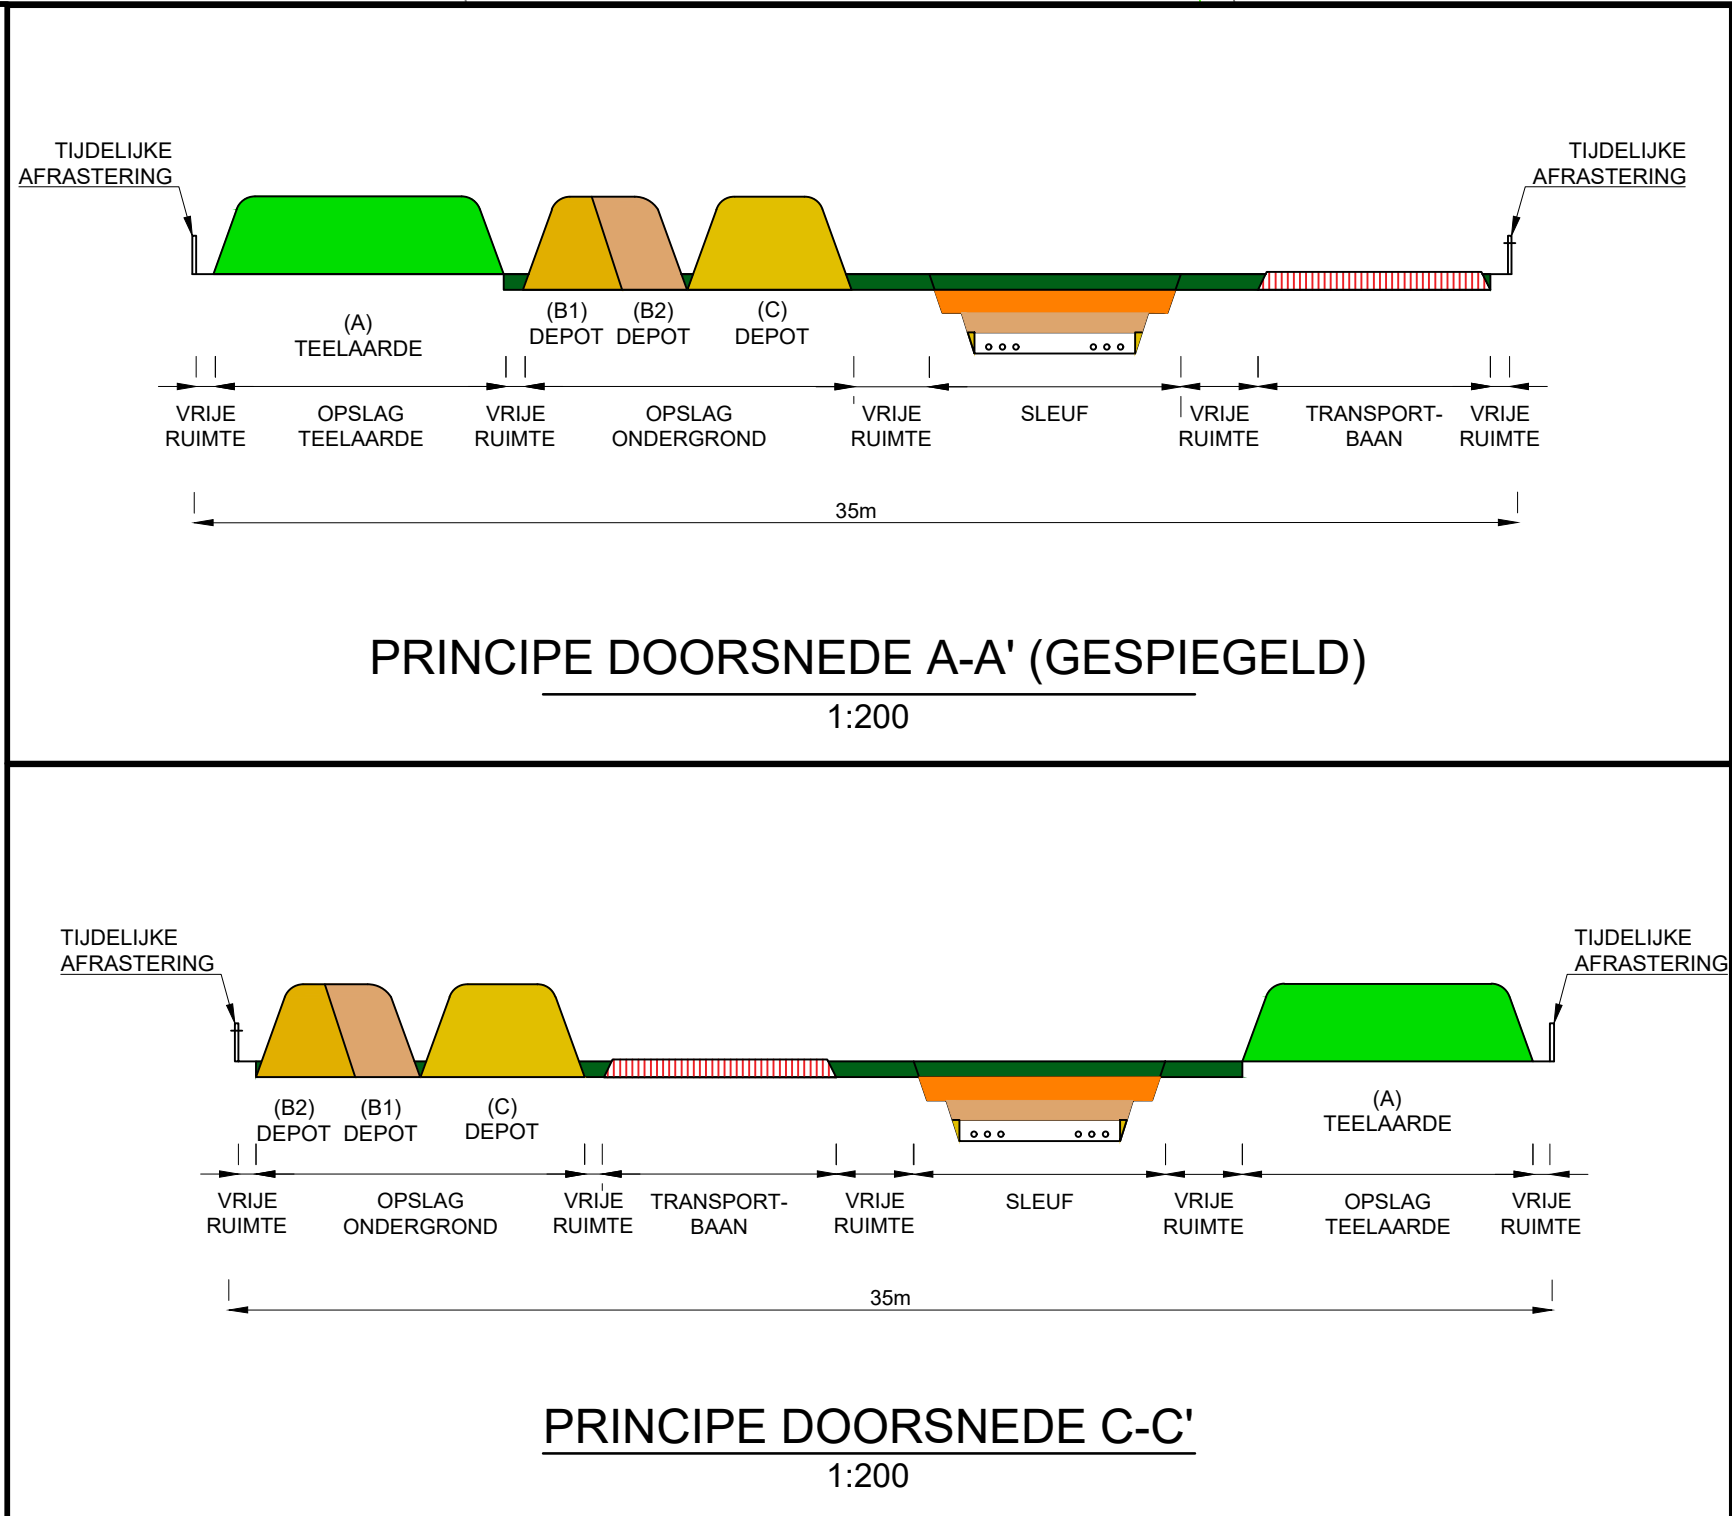
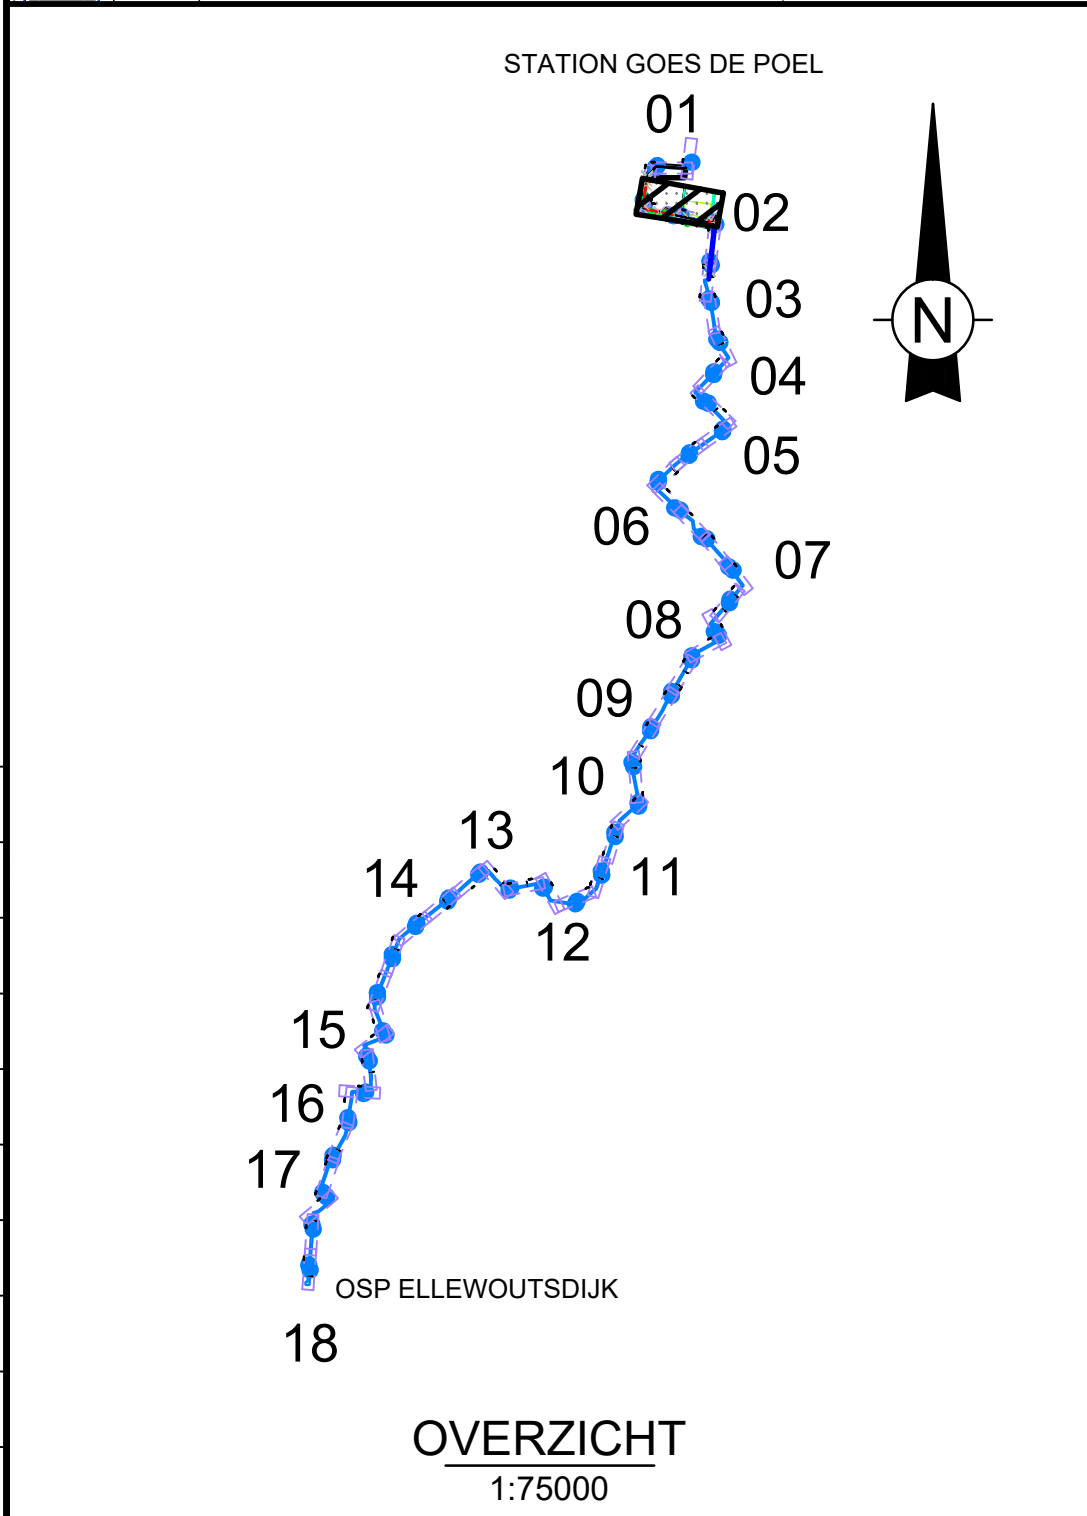


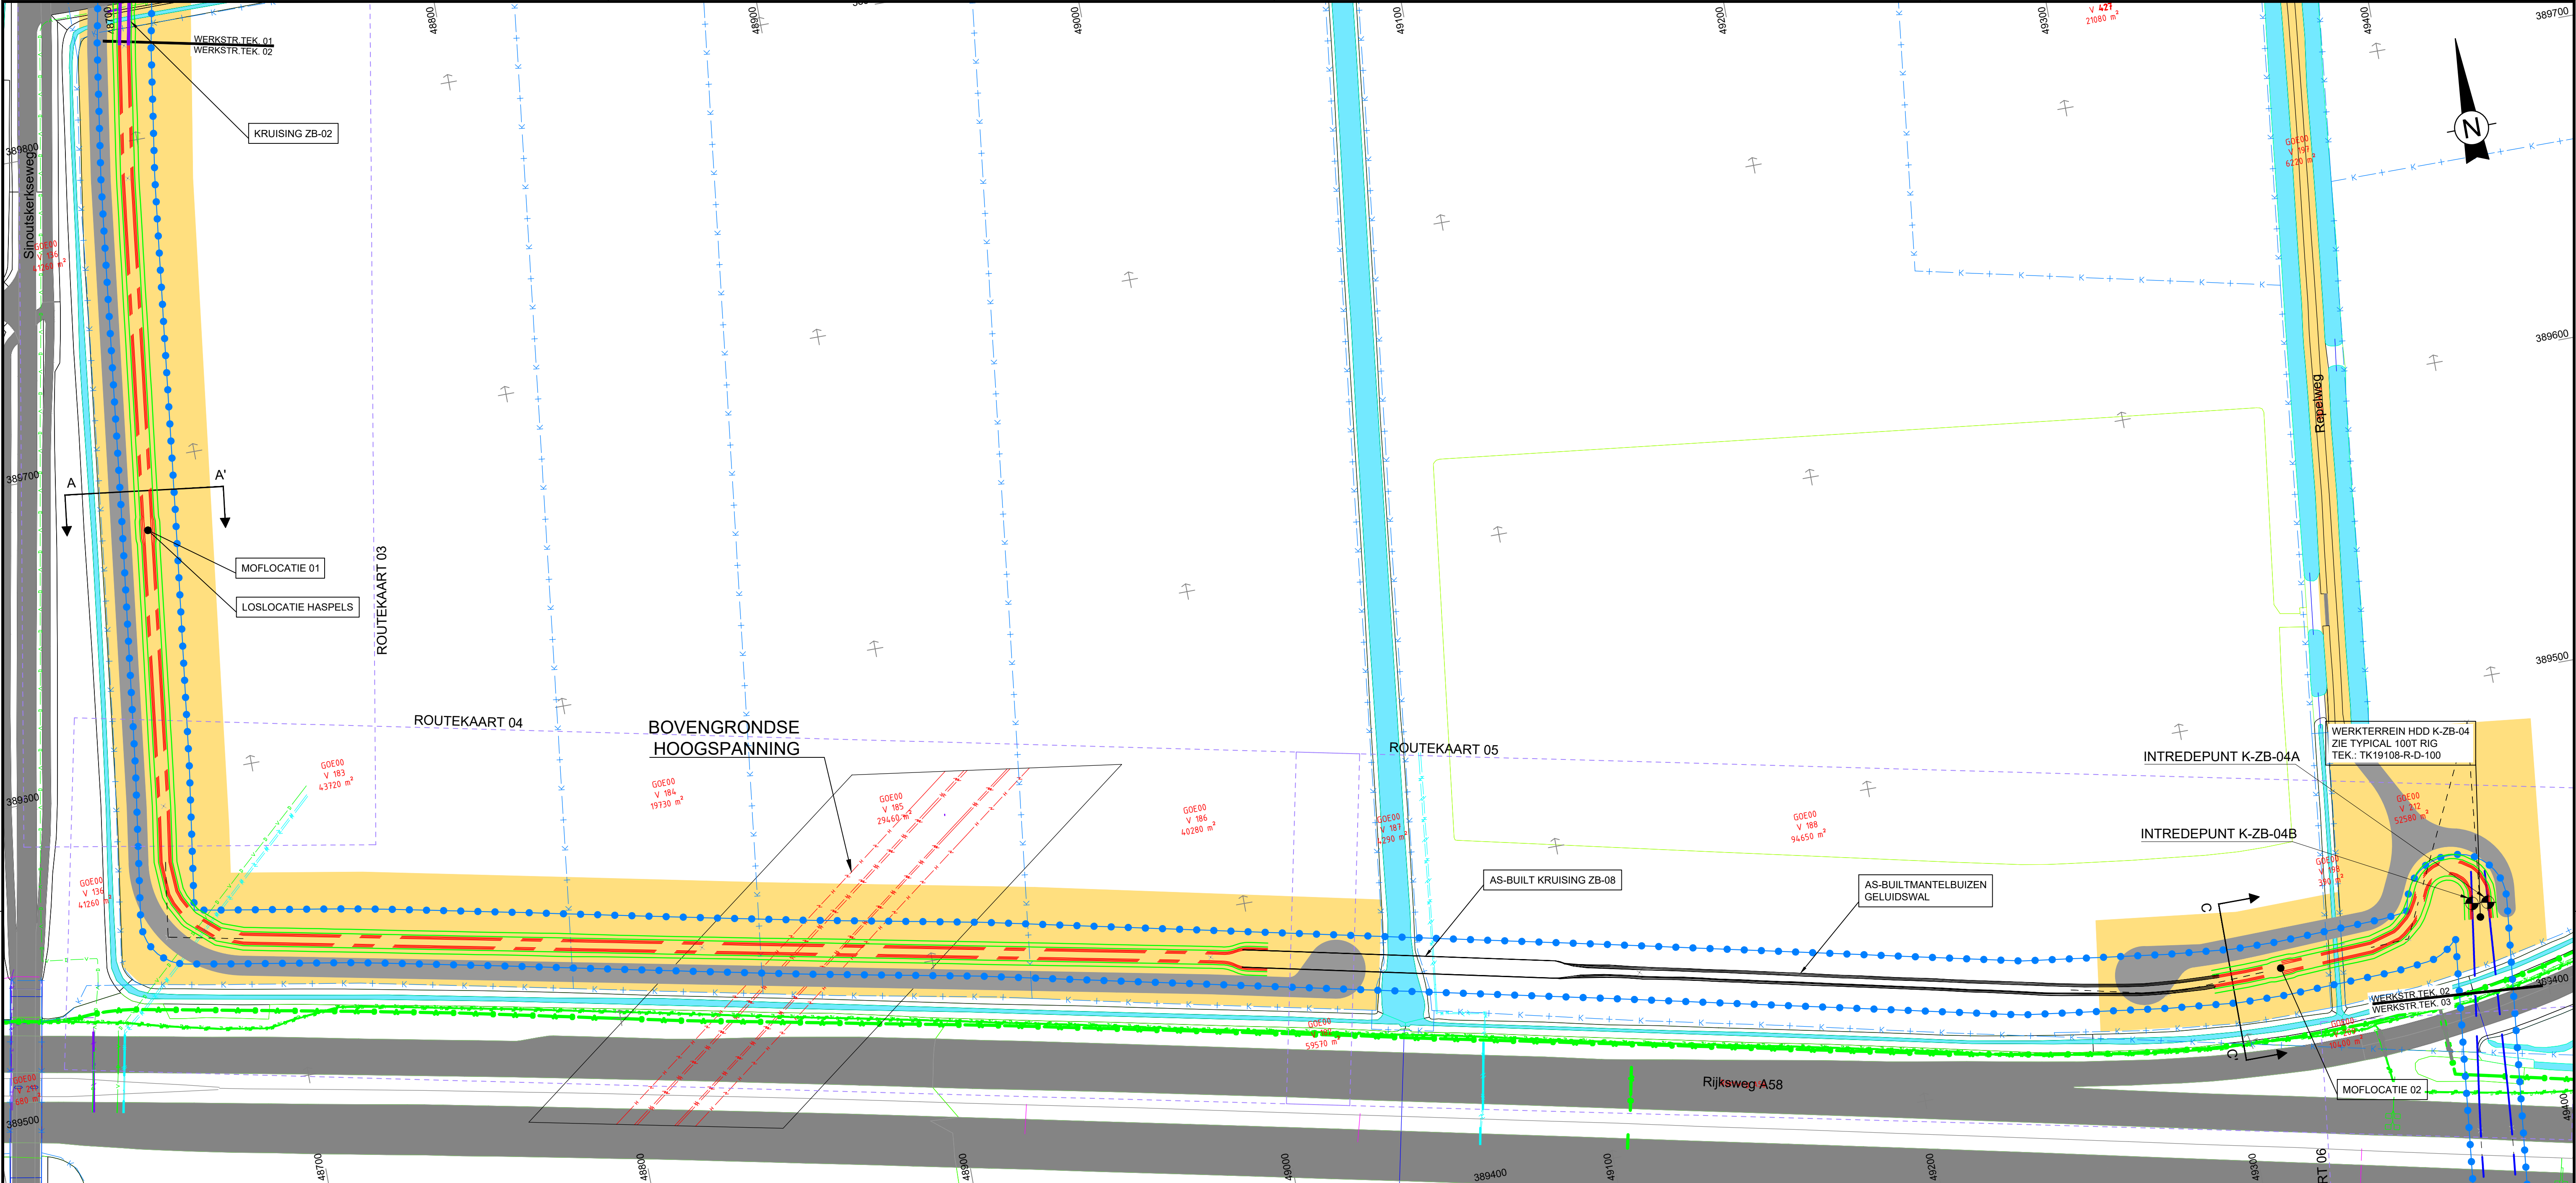

SITUATIE

1:1000

LEGENDA

BESTAADE KABELS EN LEIDINGEN

- GEVAARLIJKE INHOUD
- LAGE DRUK GAS
- HOGHE DRUK GAS
- LAAGSPANNING
- MIDDENSPIANNING
- HOOGSPANNING
- DATA
- RIJOL VRIJVERVAL
- RIJOL ONDER DRUK
- WATER
- WARMTELEIDING
- OVERIG / ONBEKEND

OVERIG

- PERCEELS GRENS
- WATERSCHAP KEURZONERING
- INPASSINGSPLAN
- MAGNEETVELDZONE
- ZRO-STROOK
- BESTAADE K&L IN PROFIEL
- ZWART: INFO UIT PROEFSLEUF
- ROOD: INFO UIT KLIC
- EIS-VOORZORGSMAATREGEL

LEGENDA

- WERKSTROOK
- TRANSPORTBAAN
- UITLEGSTROOK HDD
- TRACÉ
- AS BUILT MANTELBUIZEN GELUIDSWAL
- MANTELBUIZEN

OPMERKINGEN:

- SITUATIE OP BASIS VAN PDOK-BGT
- WERKSTROKEN AANGELEVERD VANUIT SWECO
- TOERIT TRANSPORTBAAN CA. 6m BREED

Goes de Poel - Westdorpe		Uitvoerings Ontwerp	
Rev.	Datum revisie	Omschrijving revisie	Getekend
C	20-03-2023	UITVOERINGS ONTWERP	Visser en Smit Hanab
Relatie		Thema	Verbinding
Categorie		Algemeen	
Documentcode		Constructietekening	
Blad nr		GSP-WDO 150	
Blad tekeningnummer		n.v.t.	
Omschrijving		WERKSTROOKTEKENING 02	
Documentnummer		00836.02.21102	