
 


Riolering
Schaal 1:500
Deel 1

Riolering
Schaal 1:500
Deel 1

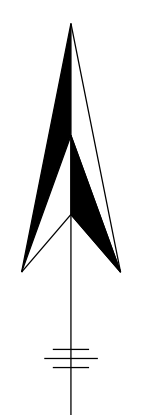

	Werkgrens
	Opbrekgrens
	Nieuwe situatie verhandingen
	Dempen bestaande sloot
	Kaveelgrenzen
	Nutsprofiel conform principedetail 5.8
	Onderhoudsstrook
	Aanbrengen DW riol PVC, inclusief di stroombinding en b.o.b.
	Aanbrengen HWA riol PVC, inclusief di stroombinding en b.o.b.
	Deels hergebruik en deels nieuw te leveren

	Aanbrengen HWA riool beton, inclusief diameter, stroomrichting en z.o.b.
	Aanbrengen HWA riool beton gewapend, inclusief diameter, stroomrichting en z.o.b.
	Aanbrengen persleiding PE Ø160mm.
	Aanbrengen DNA inspectieputten, inclusief putnummer, materiaal put, inwendige afmeting put in mm en maatlengteputten.
	Aanbrengen HWA inspectieputten, inclusief putnummer, materiaal put, inwendige afmeting put in mm en maatlengteputten.
	Aanbrengen uitsluitroombak, type 01 conform principedetail 4.3
	Aanbrengen putrand met dekssel, met opschrift "YV"

	Aanbrengen putrand met deksel, met opschrift "RW"	
	Door derden aan te brengen elektra hoogspanning	
	Zakelijk rechtschrift TenneT	
	Aanbrengen DWA huisaansluiting, PVC6000, kleur: rood/ conform principeafel 5.1	
	Maken staat DWA huisaansluiting conform principeafel 5.1	
	Aanbrengen ontalingsstuf DWA huisaansluiting conform principeafel 5.1	
	Aanbrengen DWA huisaansluiting, PVC6000, kleur: grijs conform principeafel 5.1 of 5.2	
	Maken staat DWA huisaansluiting conform principeafel 5.1 of 5.2	
	Aanbrengen ontalingsstuf DWA huisaansluiting conform principeafel 5.1 of 5.2	
	Aanbrengen draad, Ø60mm in stalen en Ø90mm in grepel 10x Ø20	 Aanbrengen draad

	Aanbrengen eindkap		Maak draad
	Aanbrengen slokop (S3) conform principedetail 54 of 54		
	Aanbrengen Isolatiekroon (I3) conform principedetail 55 of 56		
	Aanbrengen HWA kollektieaansluitleiding, PV(Ø125mm) conform principedetail 53, 54, 55 of 56		
	Maken inlaat HWA kollektieaansluitleiding		
	Aanbrengen drainage doorspuitput, 315 mm, met doorspuit inrichting		
	Fase situatie groen-blauwzone		
	Aanbrengen mantelbuis t.b.v. openbare verlichting, PVCØ150mm.		
	Aanbrengen mantelbuis t.b.v. oversloten nutsleiding, PVCØ125mm.		

Definitie 1.3.v. Definitie 1.3.v.		Definitieve lichtmast, door derden
		Tijdsijke lichtmast, door derden

	Definitieve lichtmast, door derden
	Tijdelijke lichtmast, door derden

	Ondergrond
	Perceelsgrens
	Bebouwing
	Handhaven duiker
	Oppervlaktewater
	Stroomingsrichting secundaire watergang
	Stroomingsrichting primaire watergang
	Locatie hoogspanningsmast incl. beklemmingsstrook
	Handhaven verkeersbord met verkeersbordpaal (Vb)


	Ondergrond
	Perceelsgr...
	Bebouwing
	Handhaven duiker
	Oppervlaktewat...
	Stromingsrichting secundaire watergang
	Stromingsrichting primaire watergang
	Locatie hoogspanningsmast incl. belemmeringsstrook
	Handhaven verkeersbord met verkeersbordpaal (Vb)

Bestaand talud

Aansluiting nieuwe situatie
referentieontwerp

Cal	Cal-COAX
	Gasleiding lage druk
5	Elektra laagspanning
5 5	Elektra middenspanning
5 5 5	Elektra 150kV tracé bovengronds
5 5 5	Elektra hoogspanning (ondergrond)
Water	Waterleiding
KPN	KPN
PDS	Persleiding

Datum	Omschrijving	Getek.
04-05-2023	Eerste uitgave concept bestektekeningen	N. Gabriëls
2-06-2023	Definitief bestek	N. Gabriëls
09-06-2023	Nota van Richtingen	P. de Landro

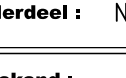

Afdeling Openbare Ruimte

Gemeentelijk Ingenieursbureau

K.A. de Klerfken • Spoorlaan 3 • 4602 GP Goe • Tel. 0113-434466

Werk: Ontwikkeling bedrijvenpark Deltaweg	Fase: Bouwrijp maken
Opdracht: Nieuwe situatie roterings (baai 1/4)	

Ontwerper: N. Gabriëls	25-06-2023	Schaal: 1 : 100
Ontvanger: P. de Landro	25-06-2023	Formaat: A0/90x120
Tek.: C. Houtman	25-06-2023	Bladz.: 21/25
Beoordeld: H. Ofra		Tekeningnummer: B-2020

Fr.	Gez.
Indieter	C. Menheere
Indieter	C. Menheere
Indieter	C. Menheere

Engineering Consultants
 tisch adviesbureau

www.zeccnie.nl

Mark Deltaweg