


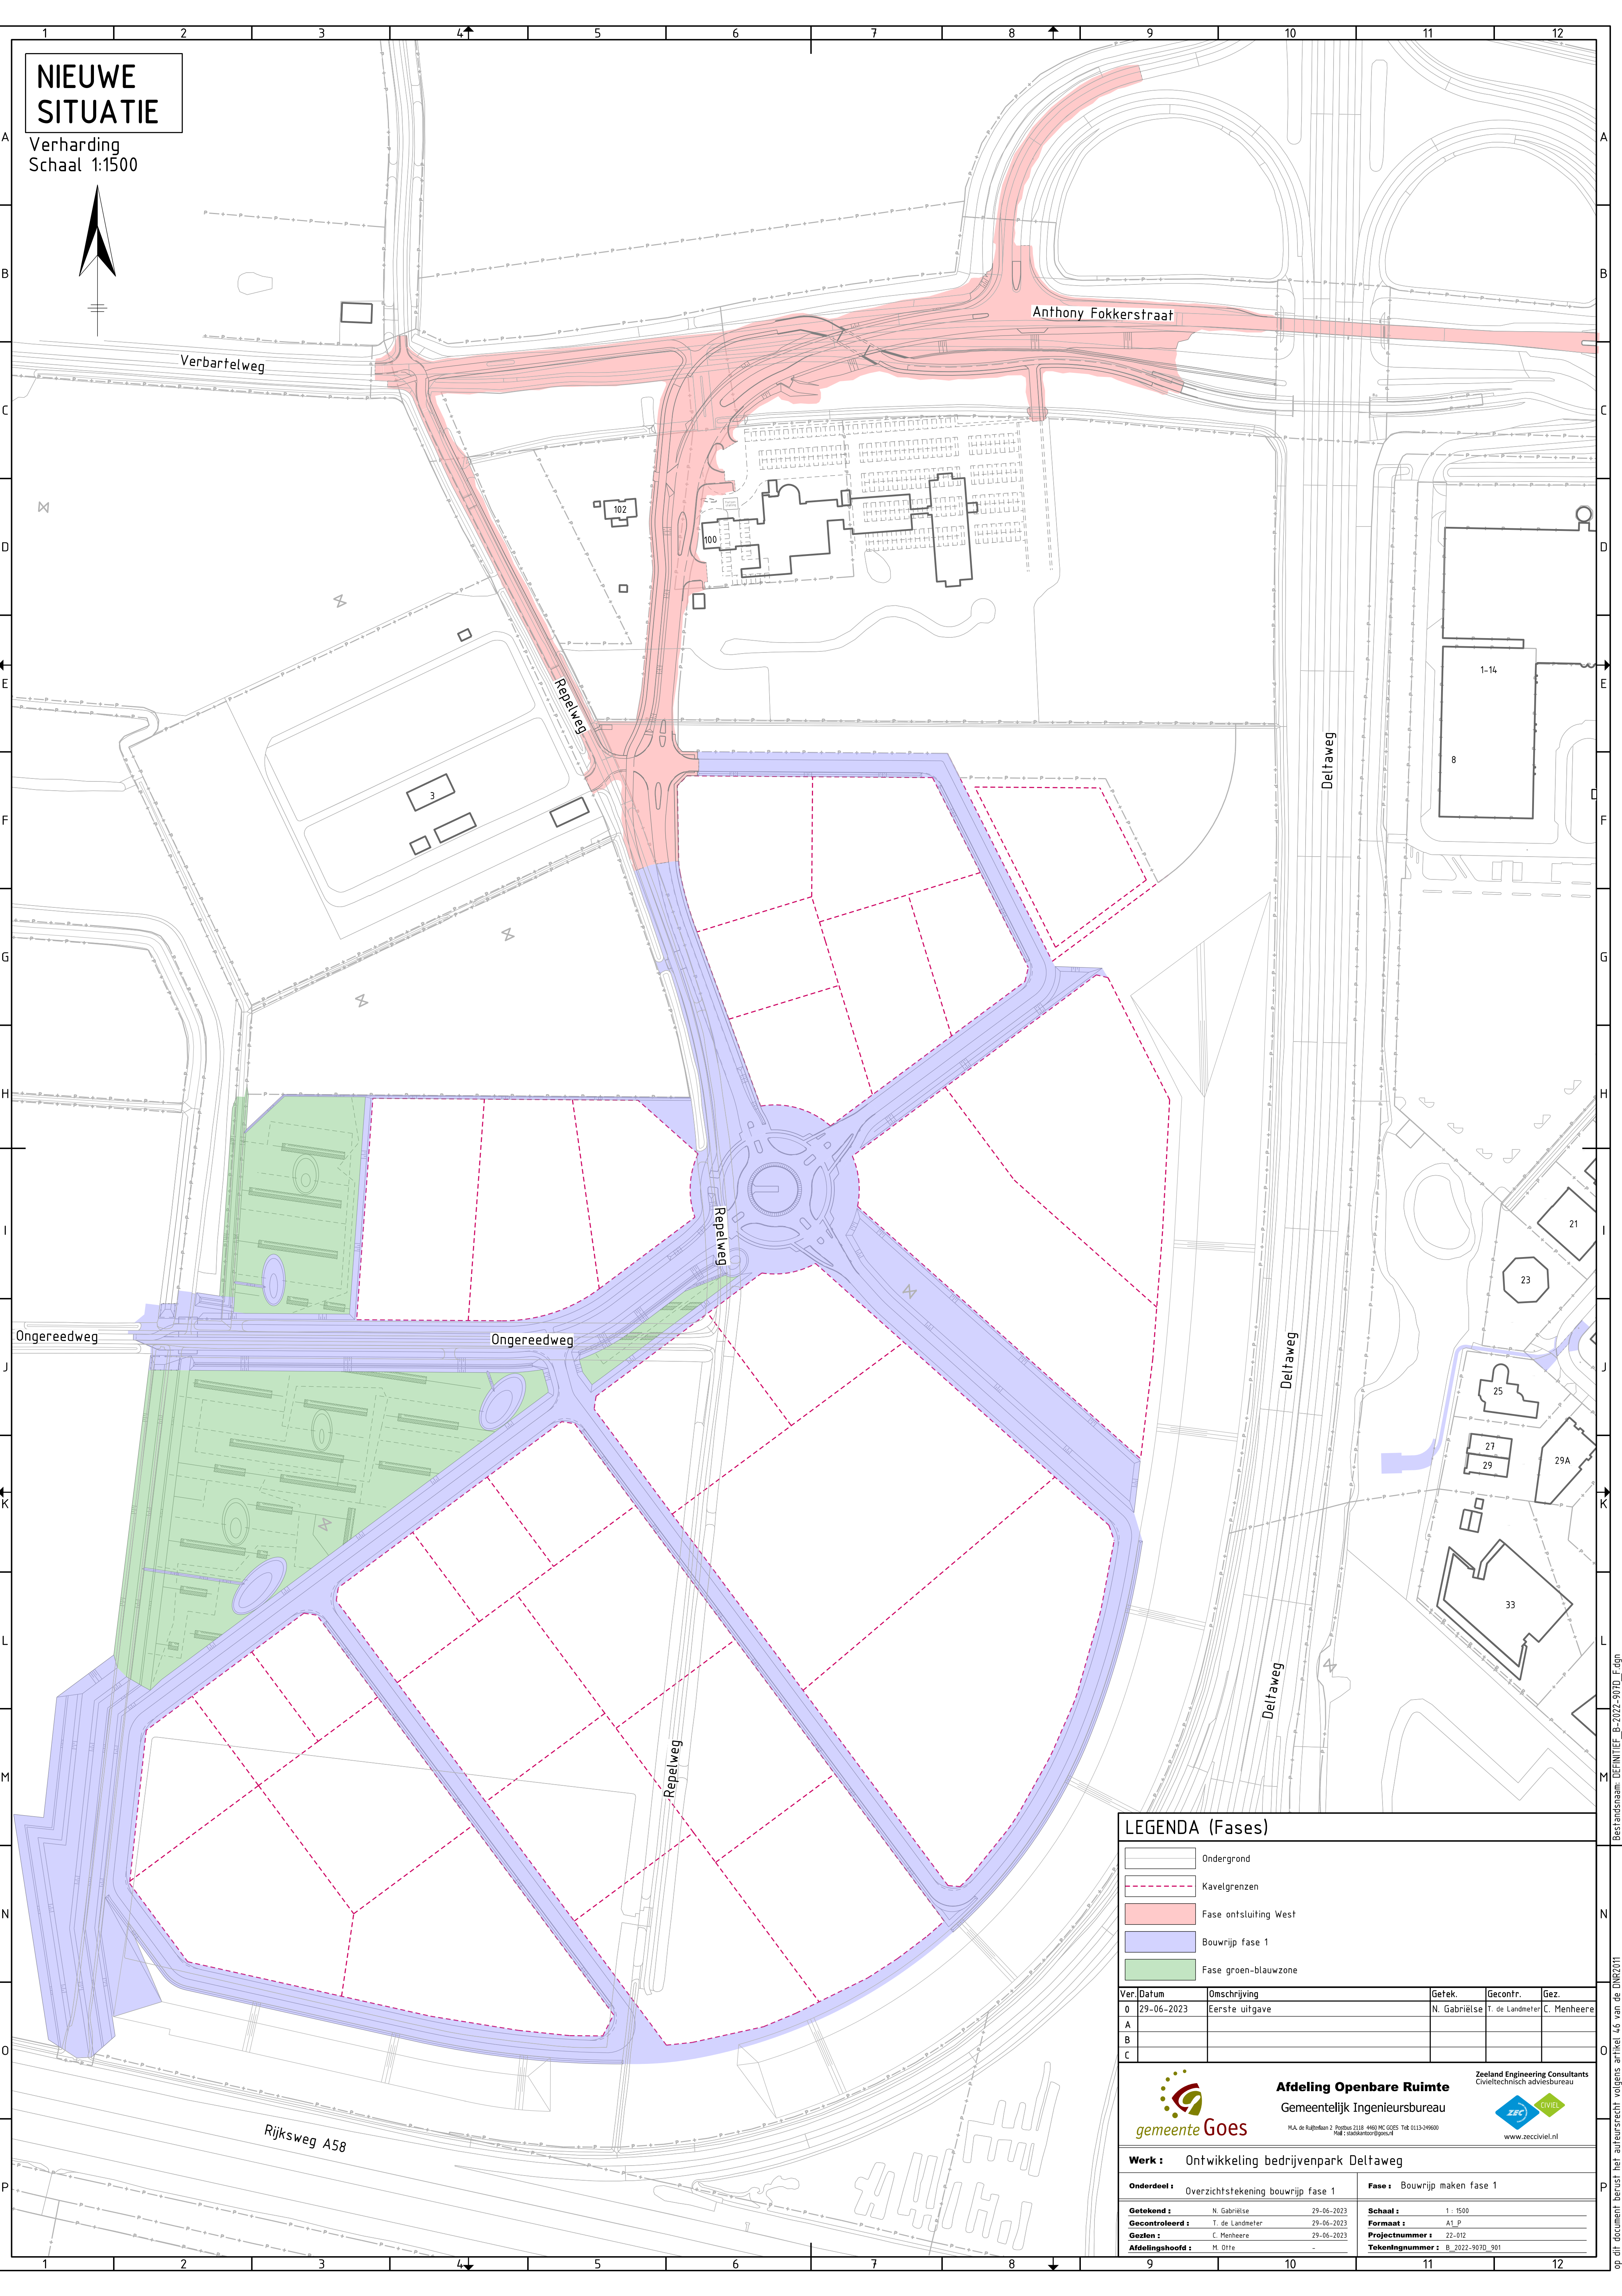

NIEUWE
SITUATIE

Verharding
Schaal 1:1500



LEGENDA (Fases)

- Ondergrond
- Kavelgrenzen
- Fase ontsluiting West
- Bouwrijp fase 1
- Fase groen-blauwzone

Ver.	Datum	Omschrijving	Getek.	Gecontr.	Gez.
0	29-06-2023	Eerste uitgave	N. Gabriëlse	T. de Landmeter	C. Menheere
A					
B					
C					



Afdeling Openbare Ruimte
Gemeentelijk Ingenieursbureau
M.A. de Ridderlaan 2 Postbus 2118 4460 MC GOES Tlf: 0113-249600 Mail: stadsontwik@goes.nl



Zeeland Engineering Consultants
Civieltechnisch adviesbureau
www.zeccivil.nl

Werk : Ontwikkeling bedrijvenpark Deltaweg

Onderdeel : Overzichtstekening bouwrijp fase 1	Fase : Bouwrijp maken fase 1
---	-------------------------------------

Getekend : N. Gabriëlse	29-06-2023	Schaal : 1 : 1500
Gecontroleerd : T. de Landmeter	29-06-2023	Formaat : A1_P
Gezien : C. Menheere	29-06-2023	Projectnummer : 22-012
Afdelingshoofd : M. Otte		Tekeningnummer : B_2022-907D_901