




Realisatie t.b.v. bedrijventerrein te Goes

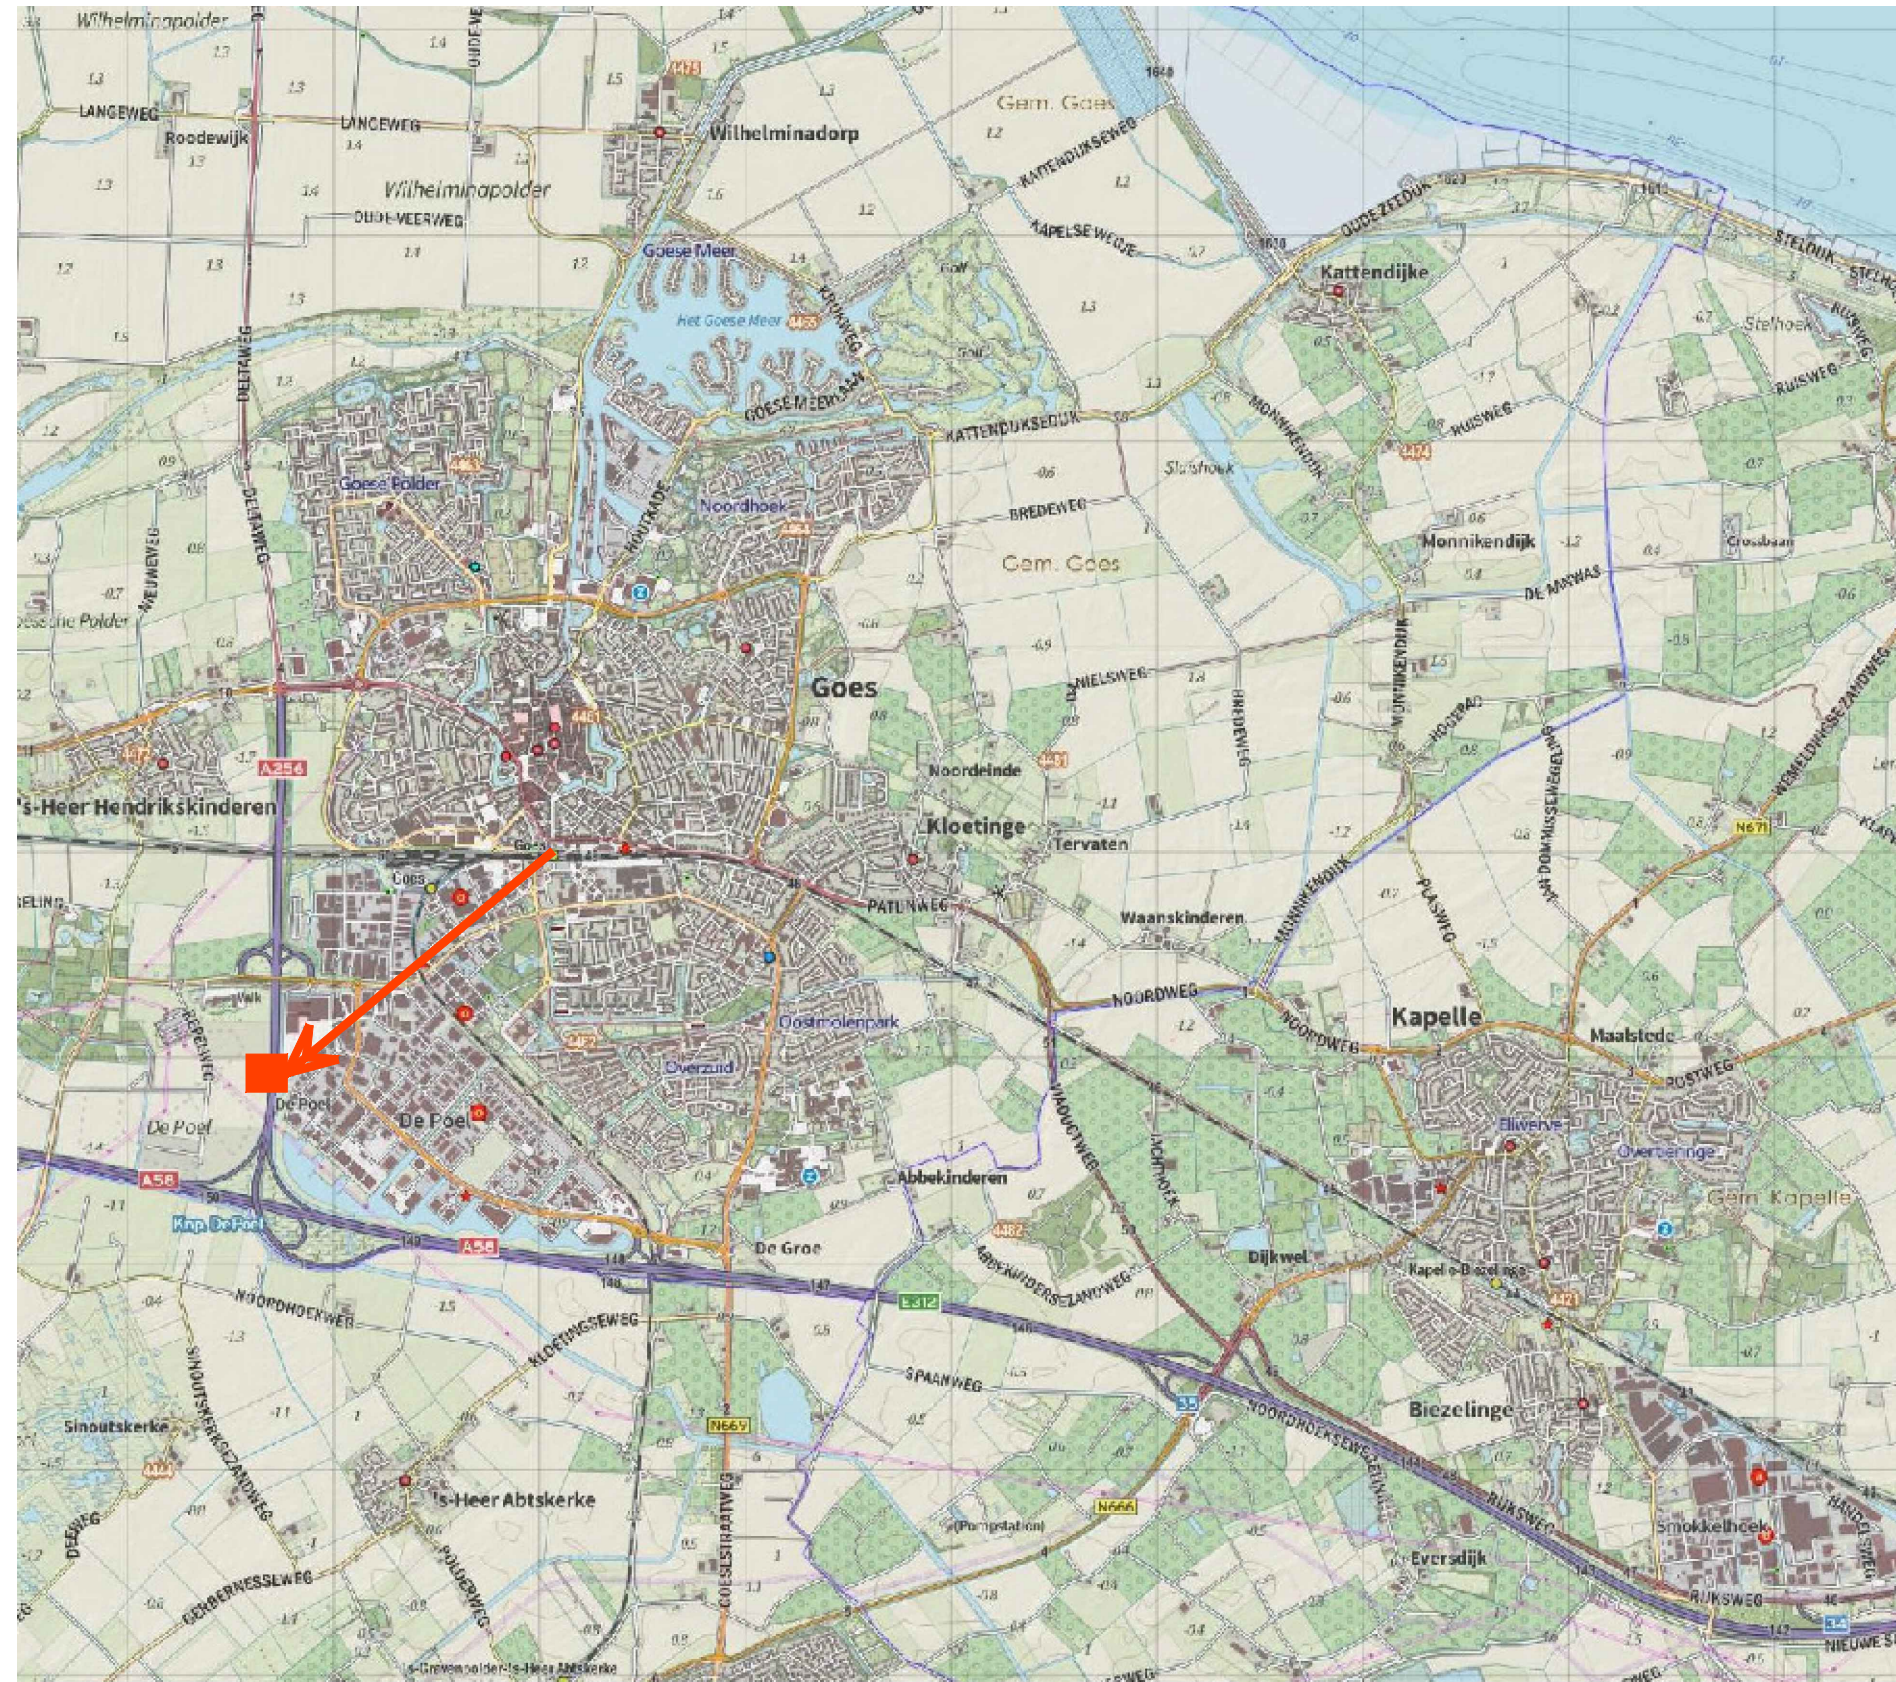

Lengteschaal: 1:250m
Hoogteschaal: 1:1000

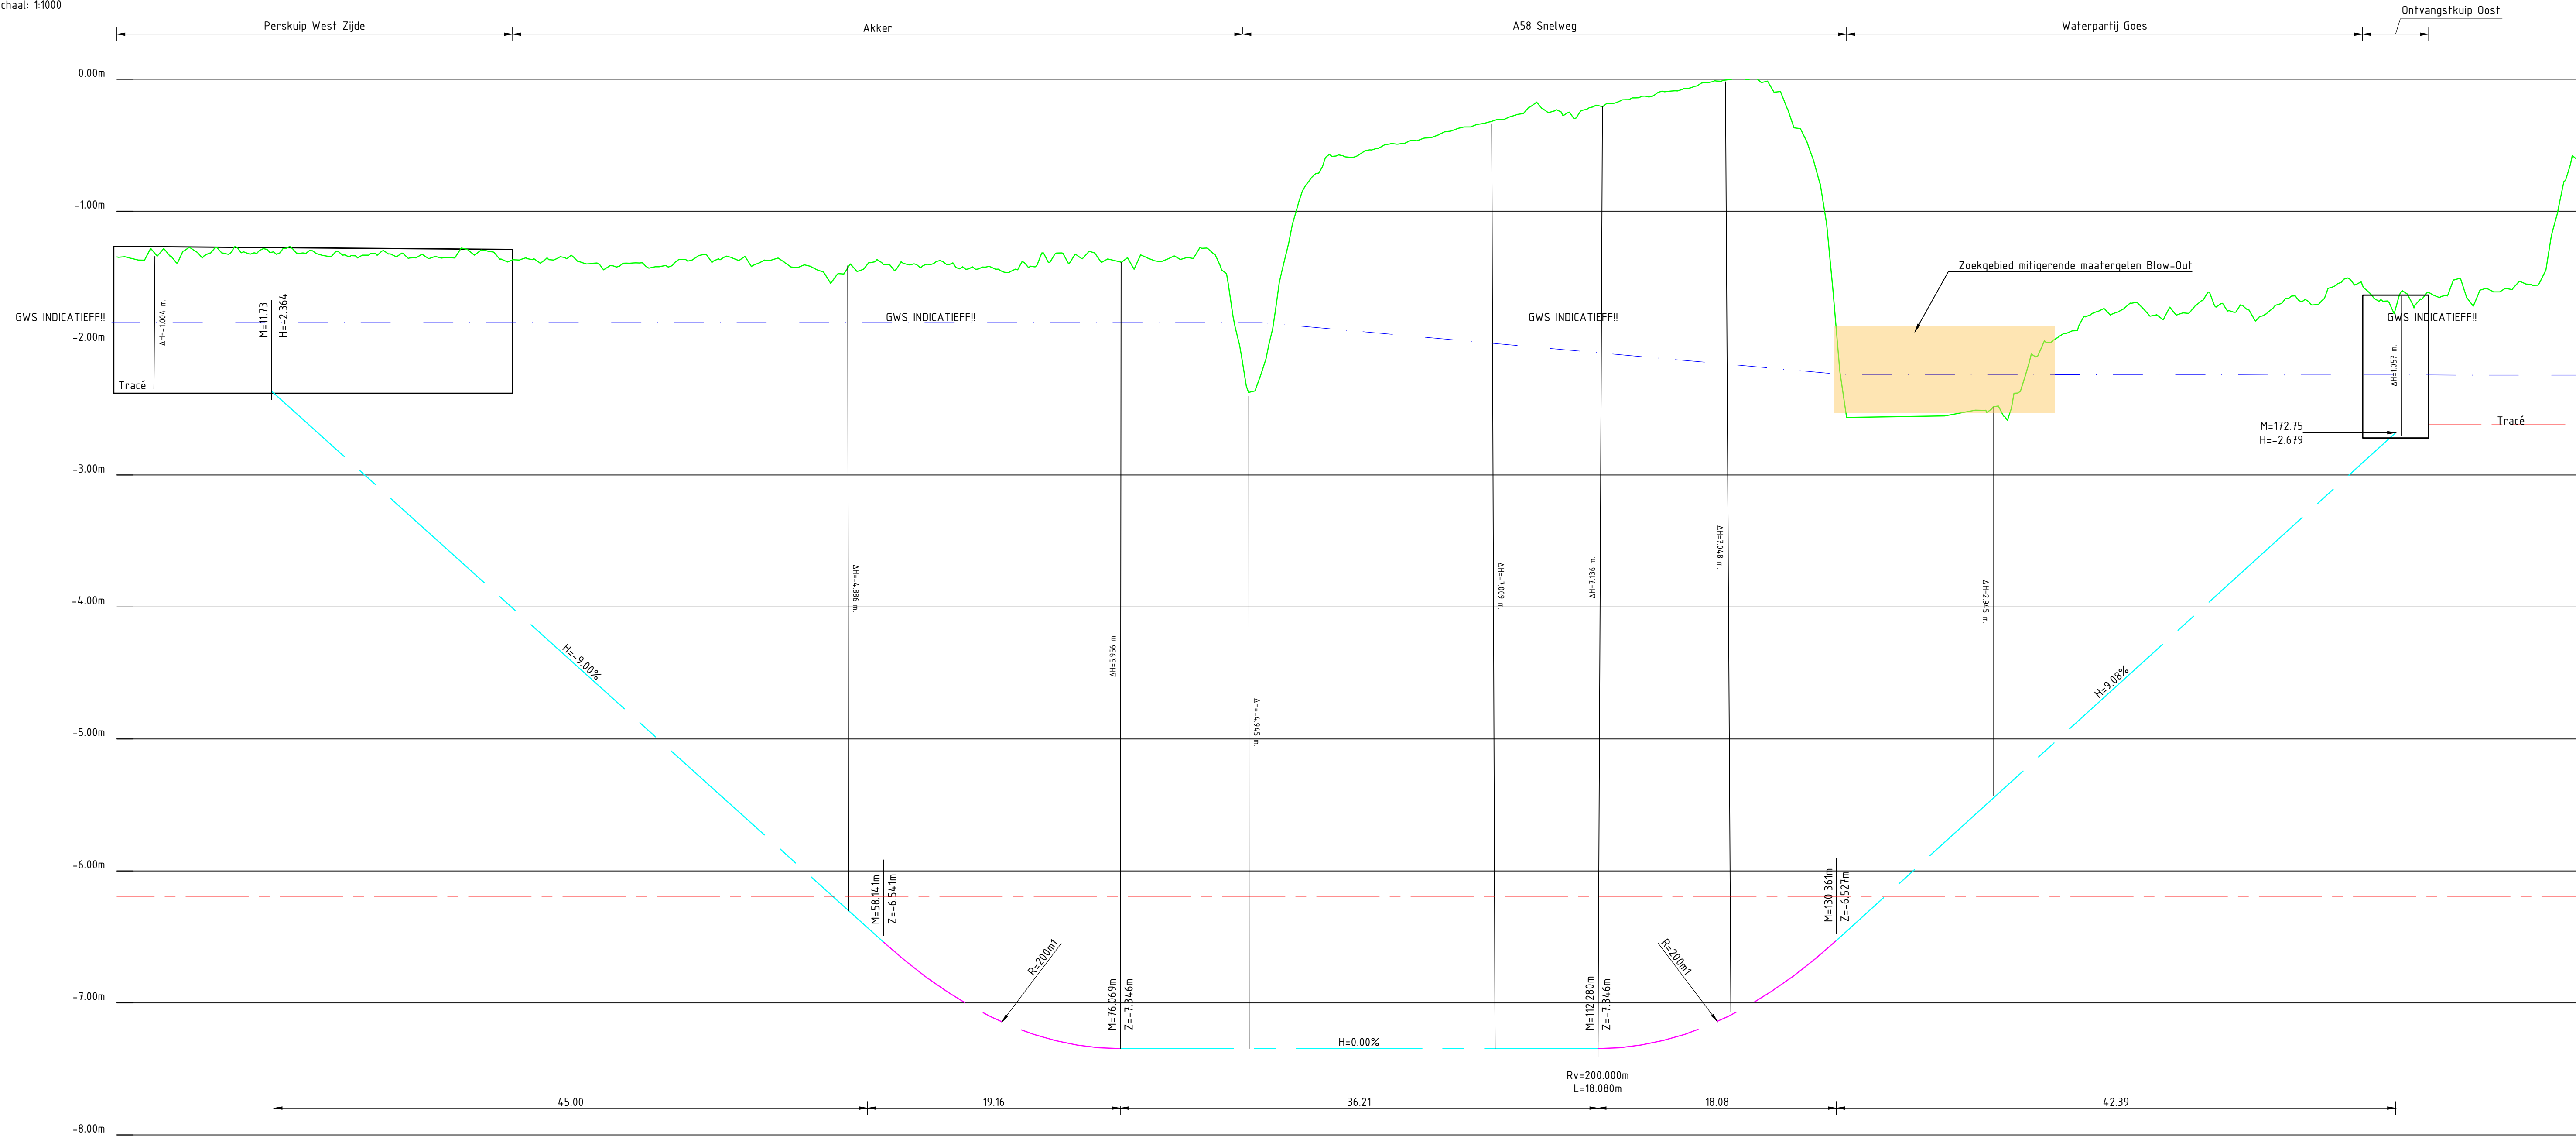

LP(1)
Lengteprofiel as ALM - (4)
Metrering

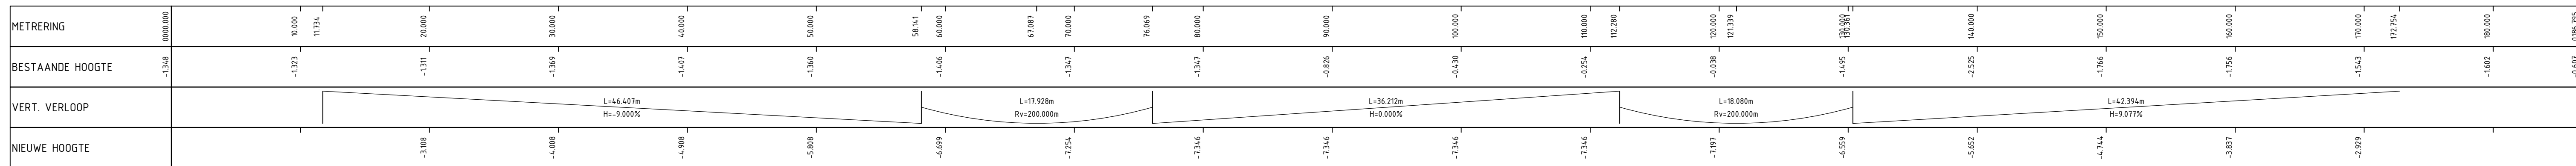

	Pers/ontvangst
	Rechtstand
	Bocht Verticaal
	Grondlaagscheid
	Maaiveld AHN3
	GWS indicatief

Langte boring:		Discipline:	
ca 150 meter		Roliering	
Ingetrokken kabels/leidingen:		Drukklasse mantelbuis:	
N.T.B.		N.T.B.	
Locatie intredepunt:		Locatie uittredepunt:	
Rapelweg 's-Heer Hendrikskinderen		Amundsenweg Goes	
Coördinaat intredepunt:		Coördinaat uittredepunt:	
X:	49610.134	X:	49766.407
Y:	389771.213	Y:	389774.130

0 2.5 5 7.5 10m

nr.	omschrijving	datum	getekend	vrijgegeven
1	Indicatief profiel t.b.v. Toetsing	10-11-2022	Levi Kooman	W. Rijke
2	Schetsontwerp o.b.v. Input dhr J. Kuit	10-11-2022	Levi Kooman	W. Rijke
3	Tekstuelewijzigingen dekking sleuf 1.00 m1	12-04-2023	Levi Kooman	W. Rijke



Realisatie Persleiding bedrijvenpark Deltaweg			
onderdeel Profiel Boring onder N256		opdrachtgever RAE Advies projectnummer	
tekeningschrijving Principe profiel toetsing		blad 1 van 1 formaat A4 (594X1188) document soort tekening staat Dwg	
getekend L. Kooman	paraaf [handtekening]	datum 10-11-2022	status Definitief-3
getekend W. Rijke	paraaf [handtekening]	datum 10-11-2022	status 3.0 tekening uitgave
voorgedragen X	paraaf [handtekening]	datum X	107-TEK-DWP-001