


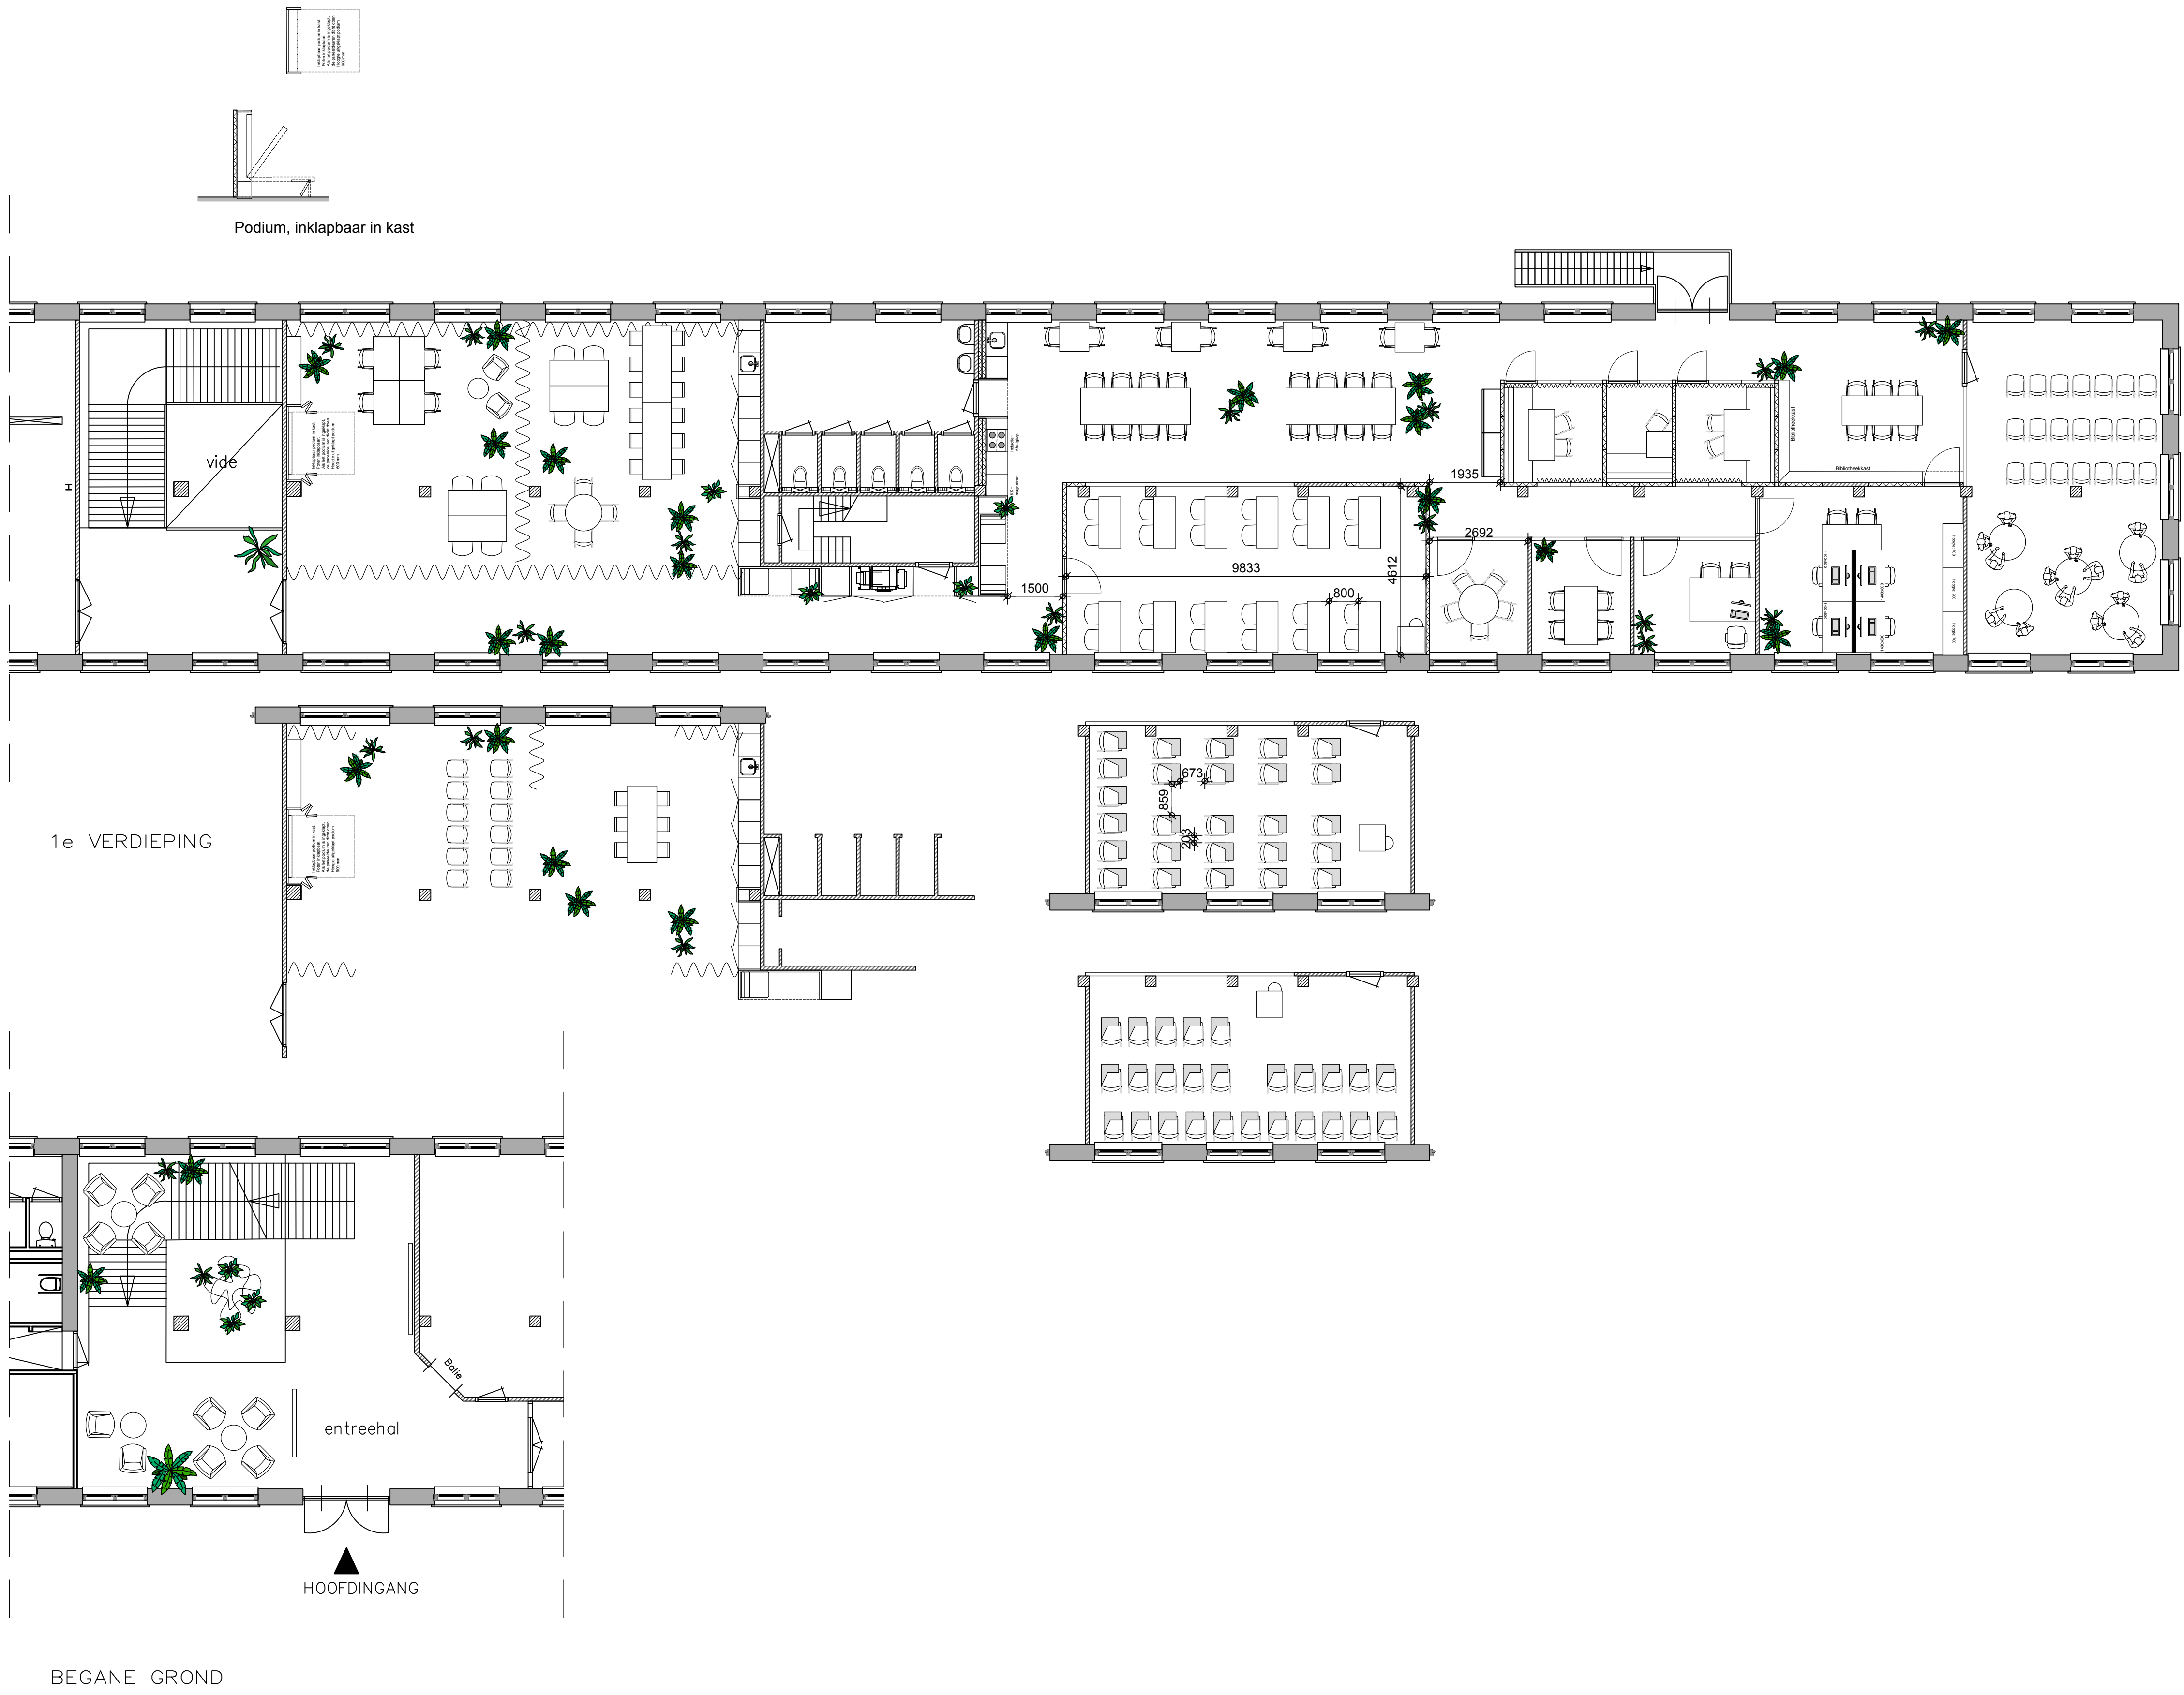

MATEN IN HET WERK TE CONTROLEREN

project

onderdeel	f		i	
	e		k	
	d		j	
omschrijving	c		i	
	b		h	
	a		g	
	datum			



interieurarchitectuur

architectenregister 4.890601.012 lid BNV/BNO

GEDEMP.T. HAMERKANAAL 17
1021 KL. AMSTERDAM
T: 020-6360767
E: info@coare.nl

schal
formaat
maten in
getekend

projectnr.	status	tekeningnr.
------------	--------	-------------